


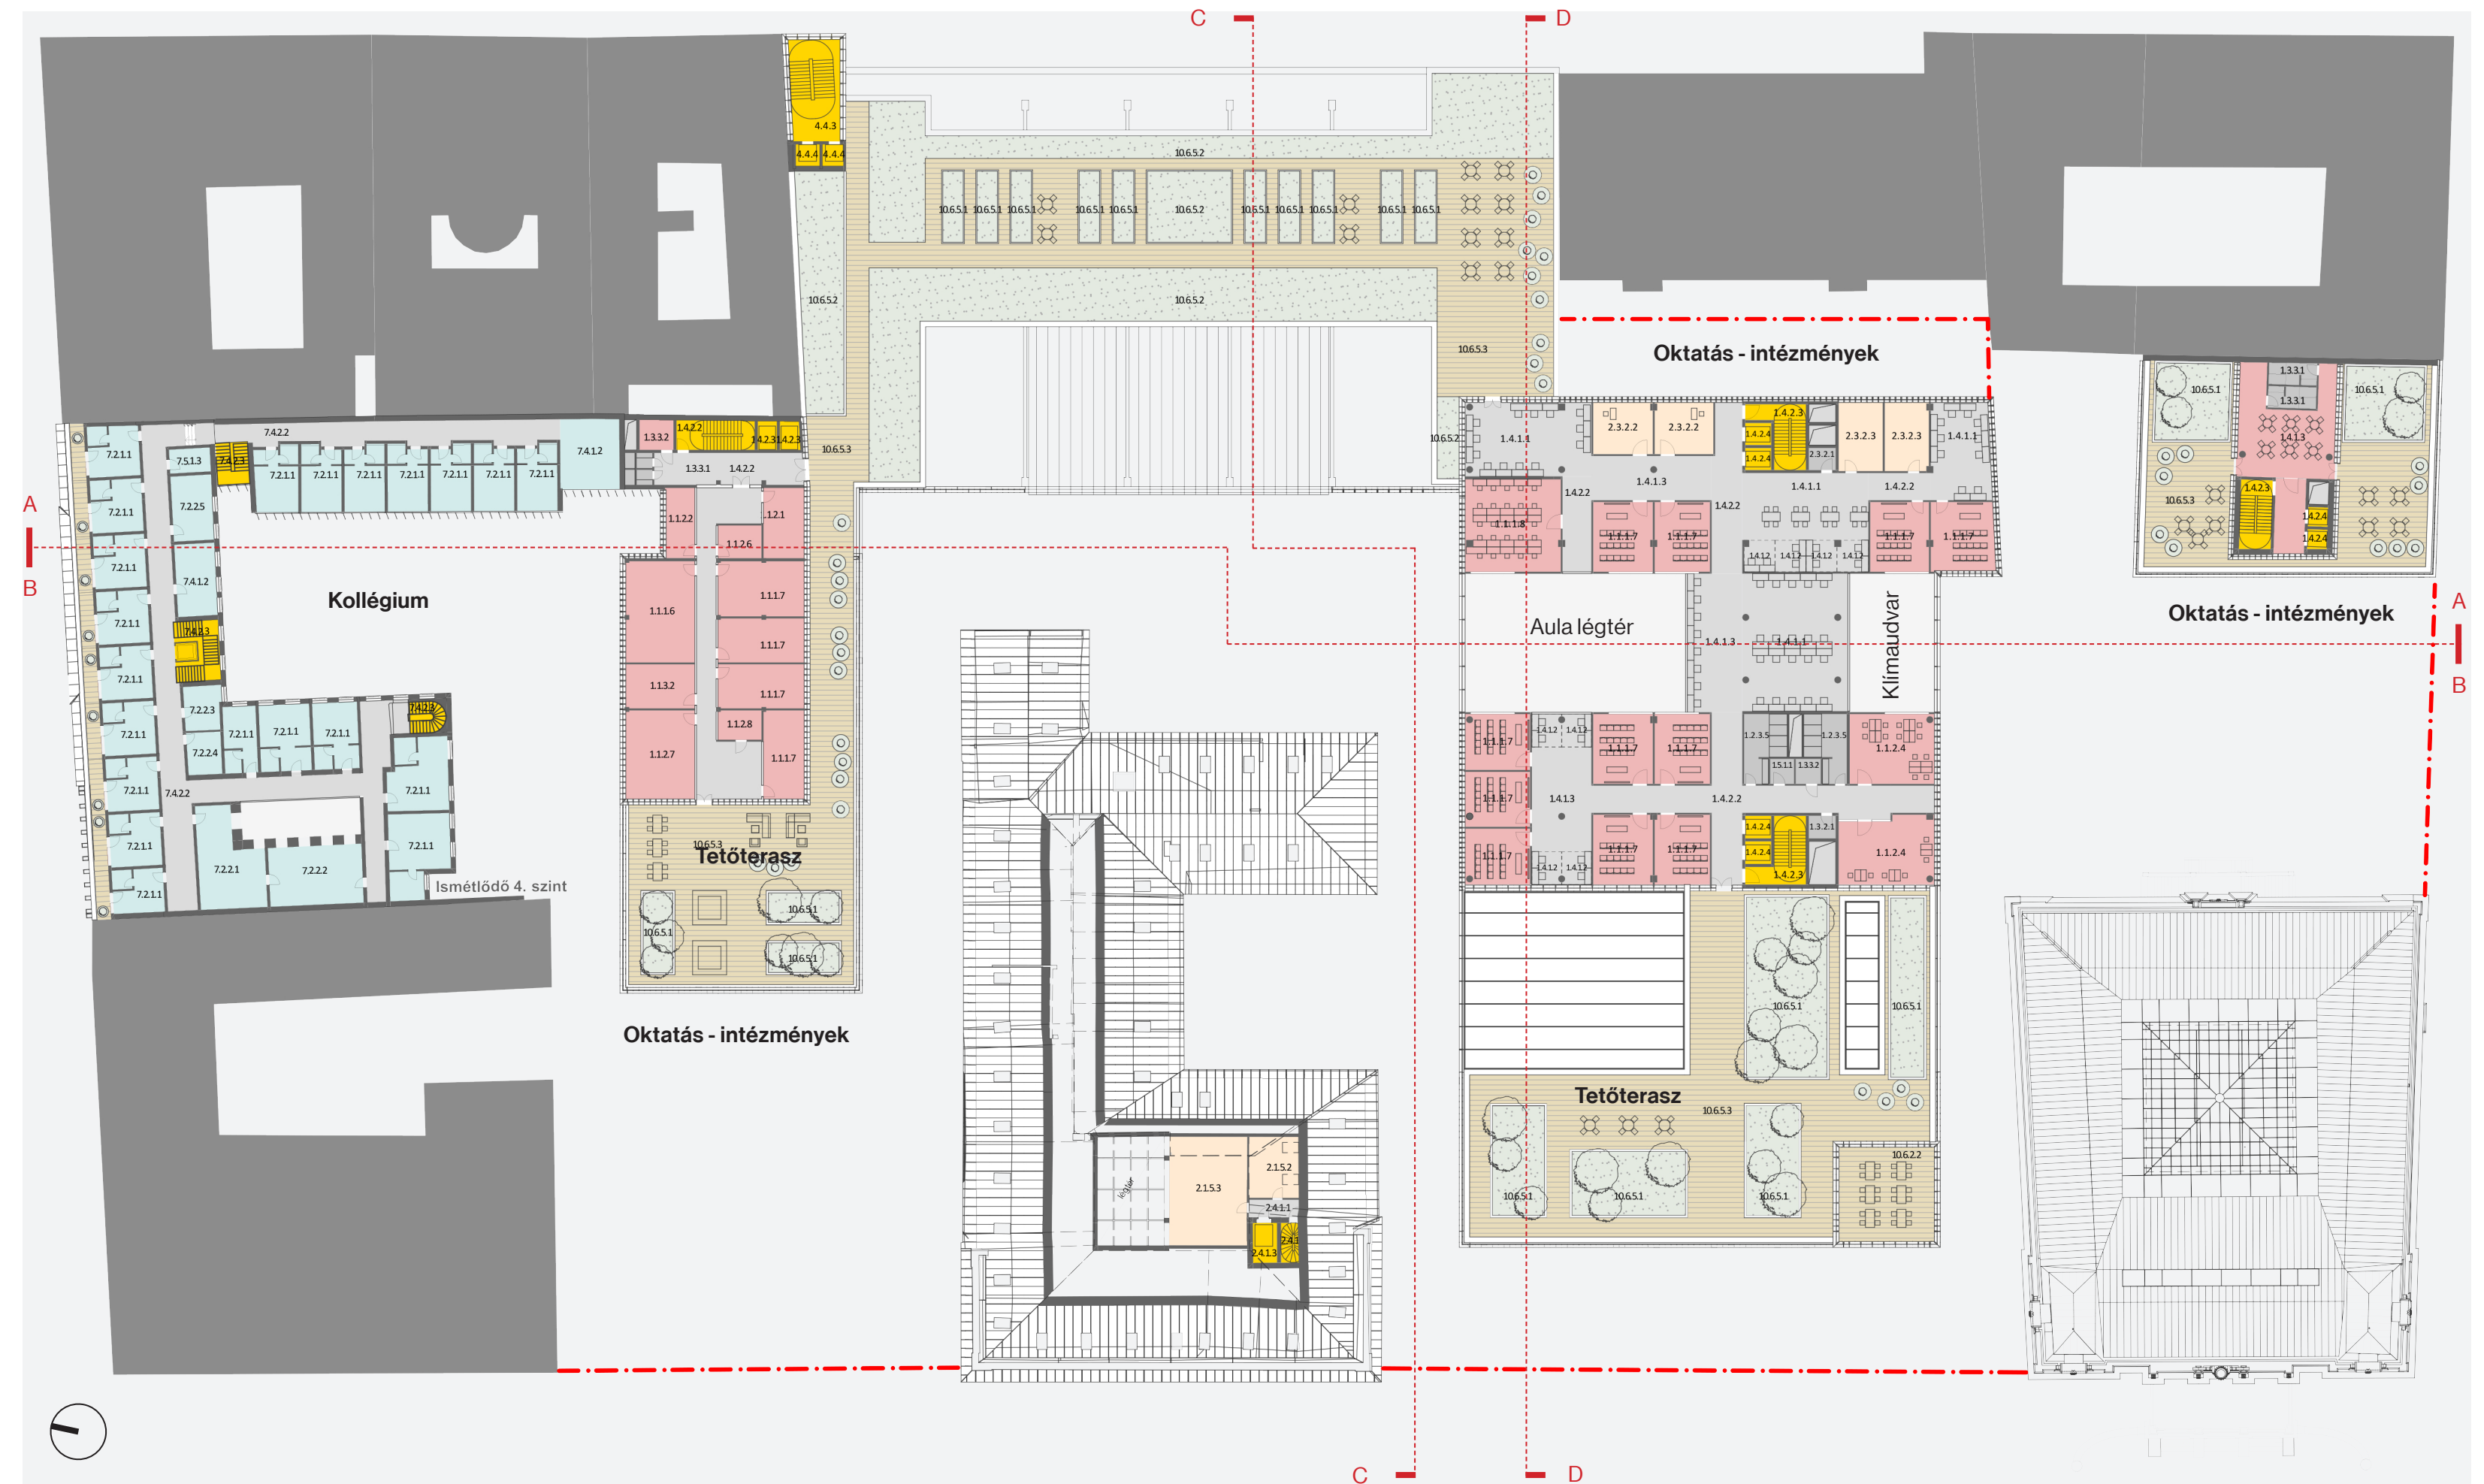

ÖTÖDIK EMELETI ALAPRAJZ · 1:500



HATODIK EMELETI ALAPRAJZ · 1:500

