





A - A METSZET M = 1 : 2 0 0

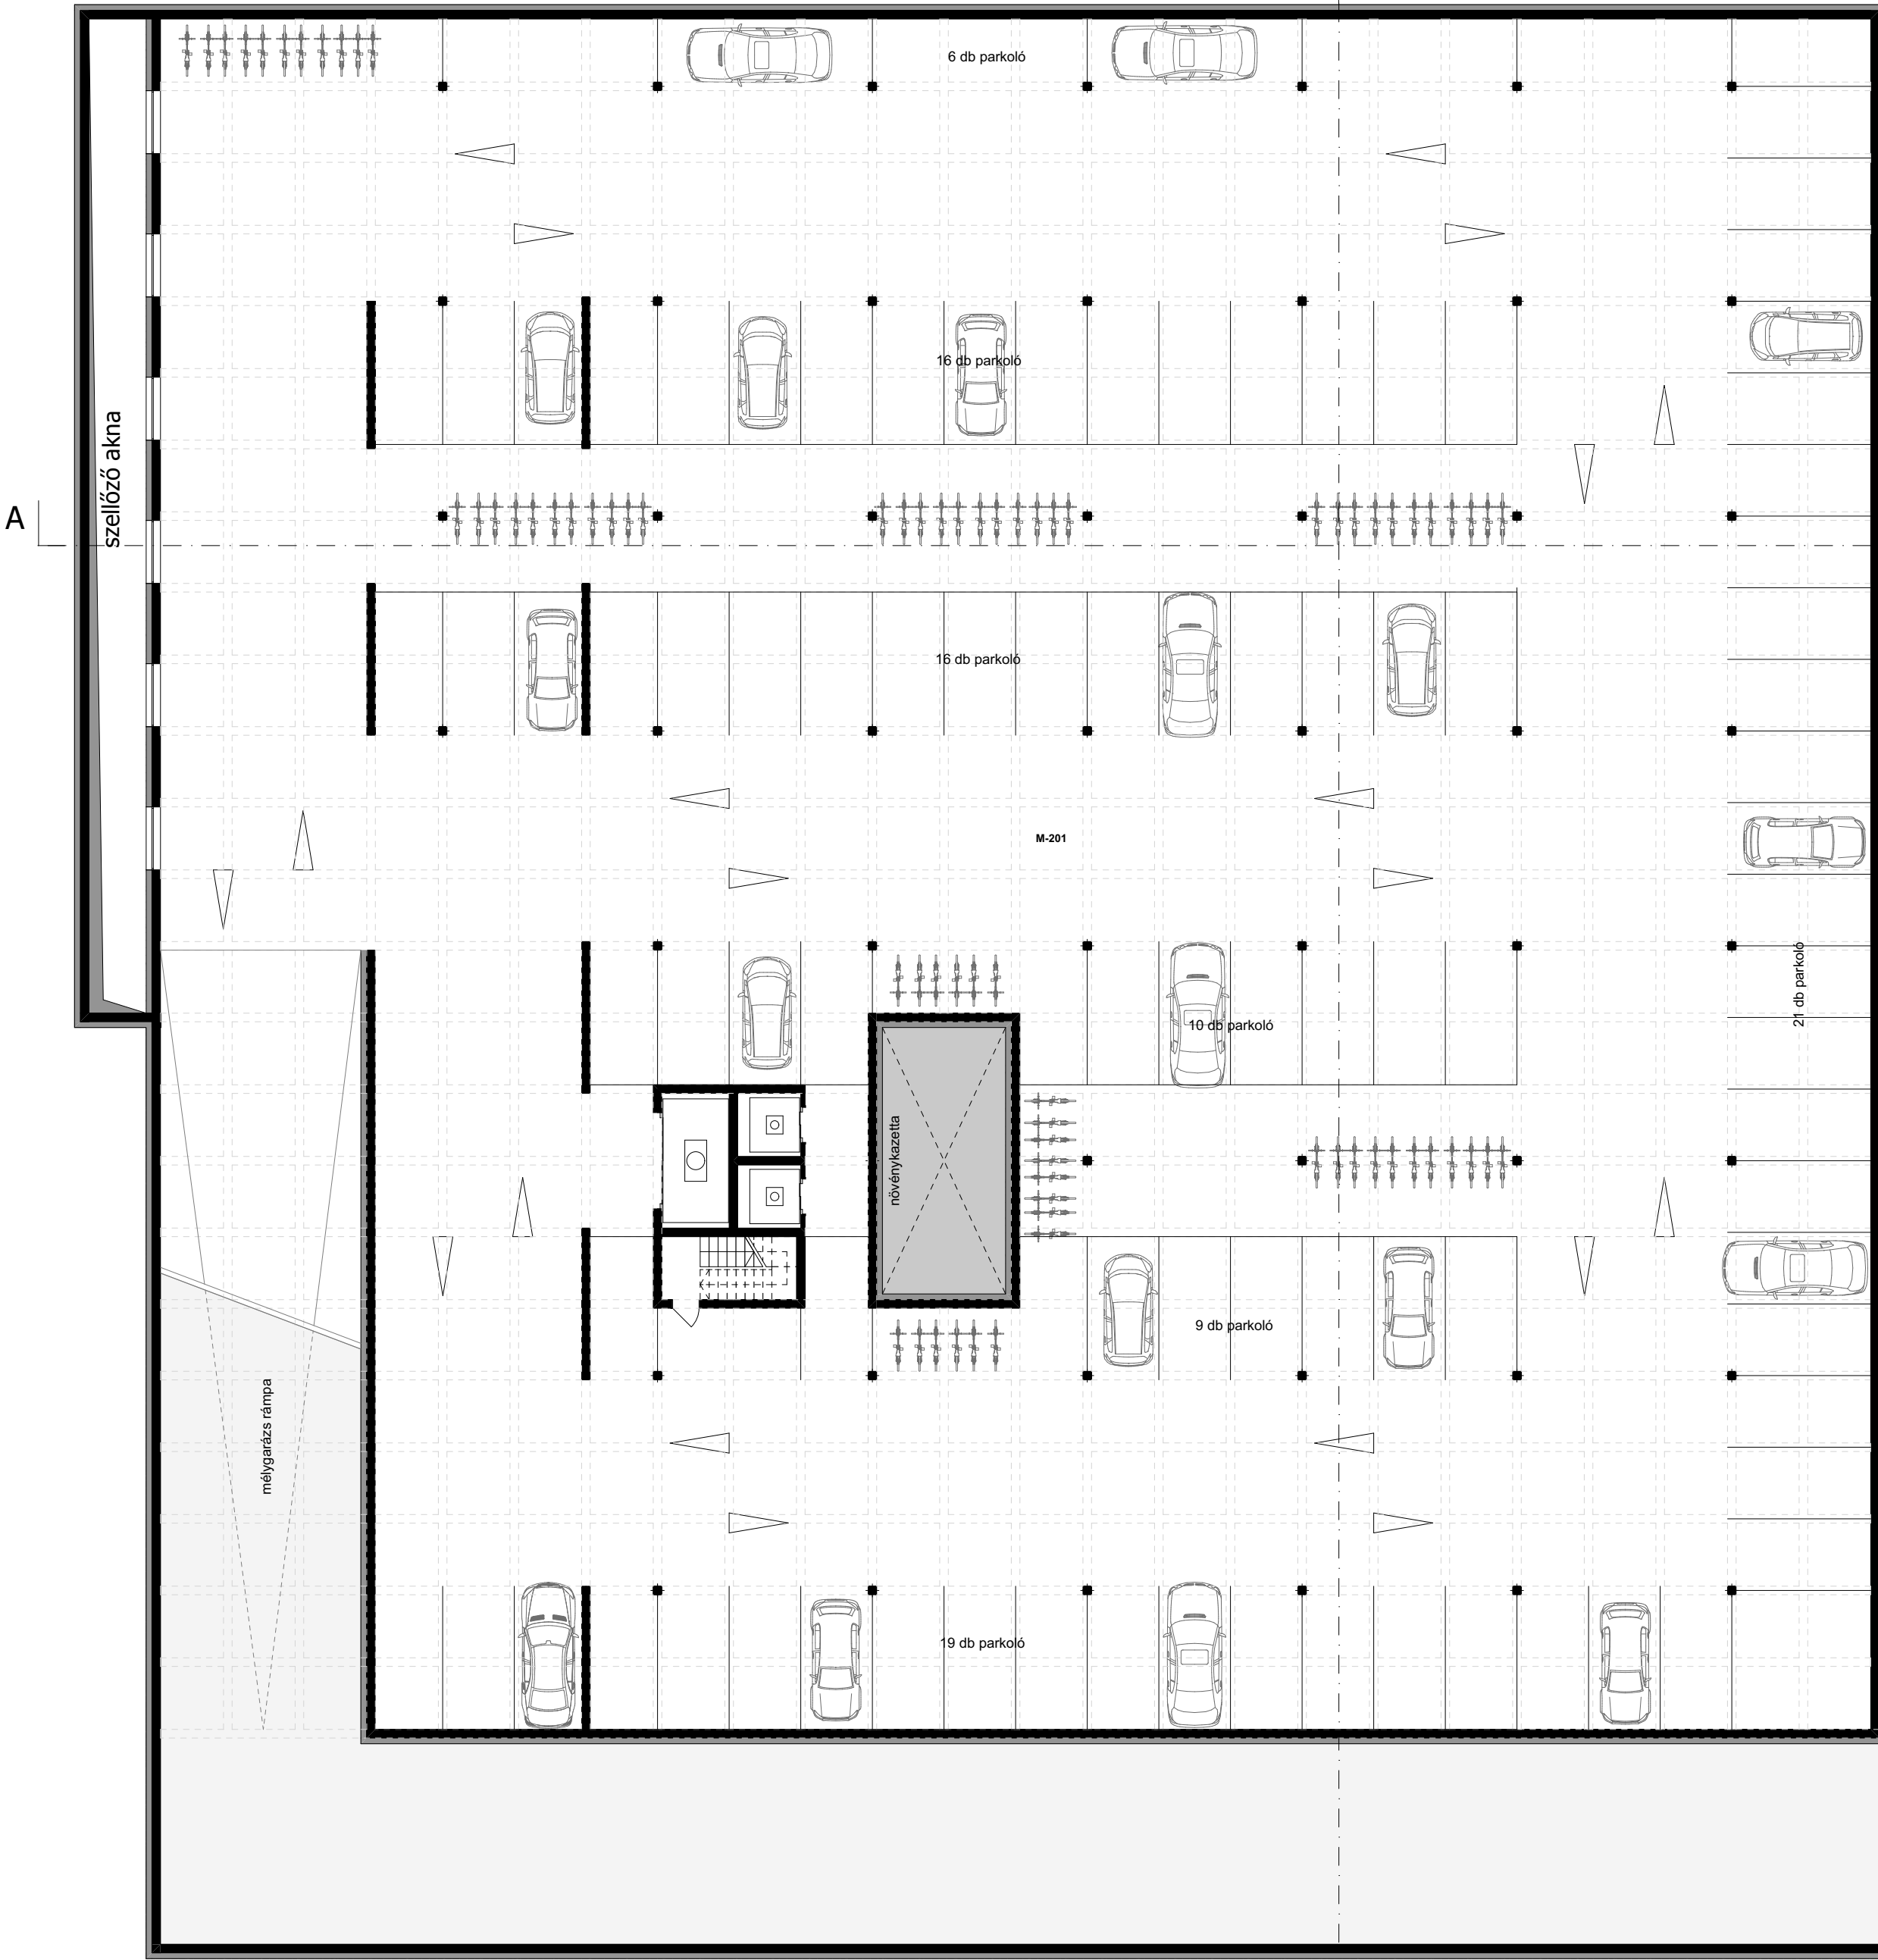

- 3 . SZINT MÉLYGARÁZS

- HARMADIK EMELET: M-201 MÉLYGARÁZS 3264,30 M²

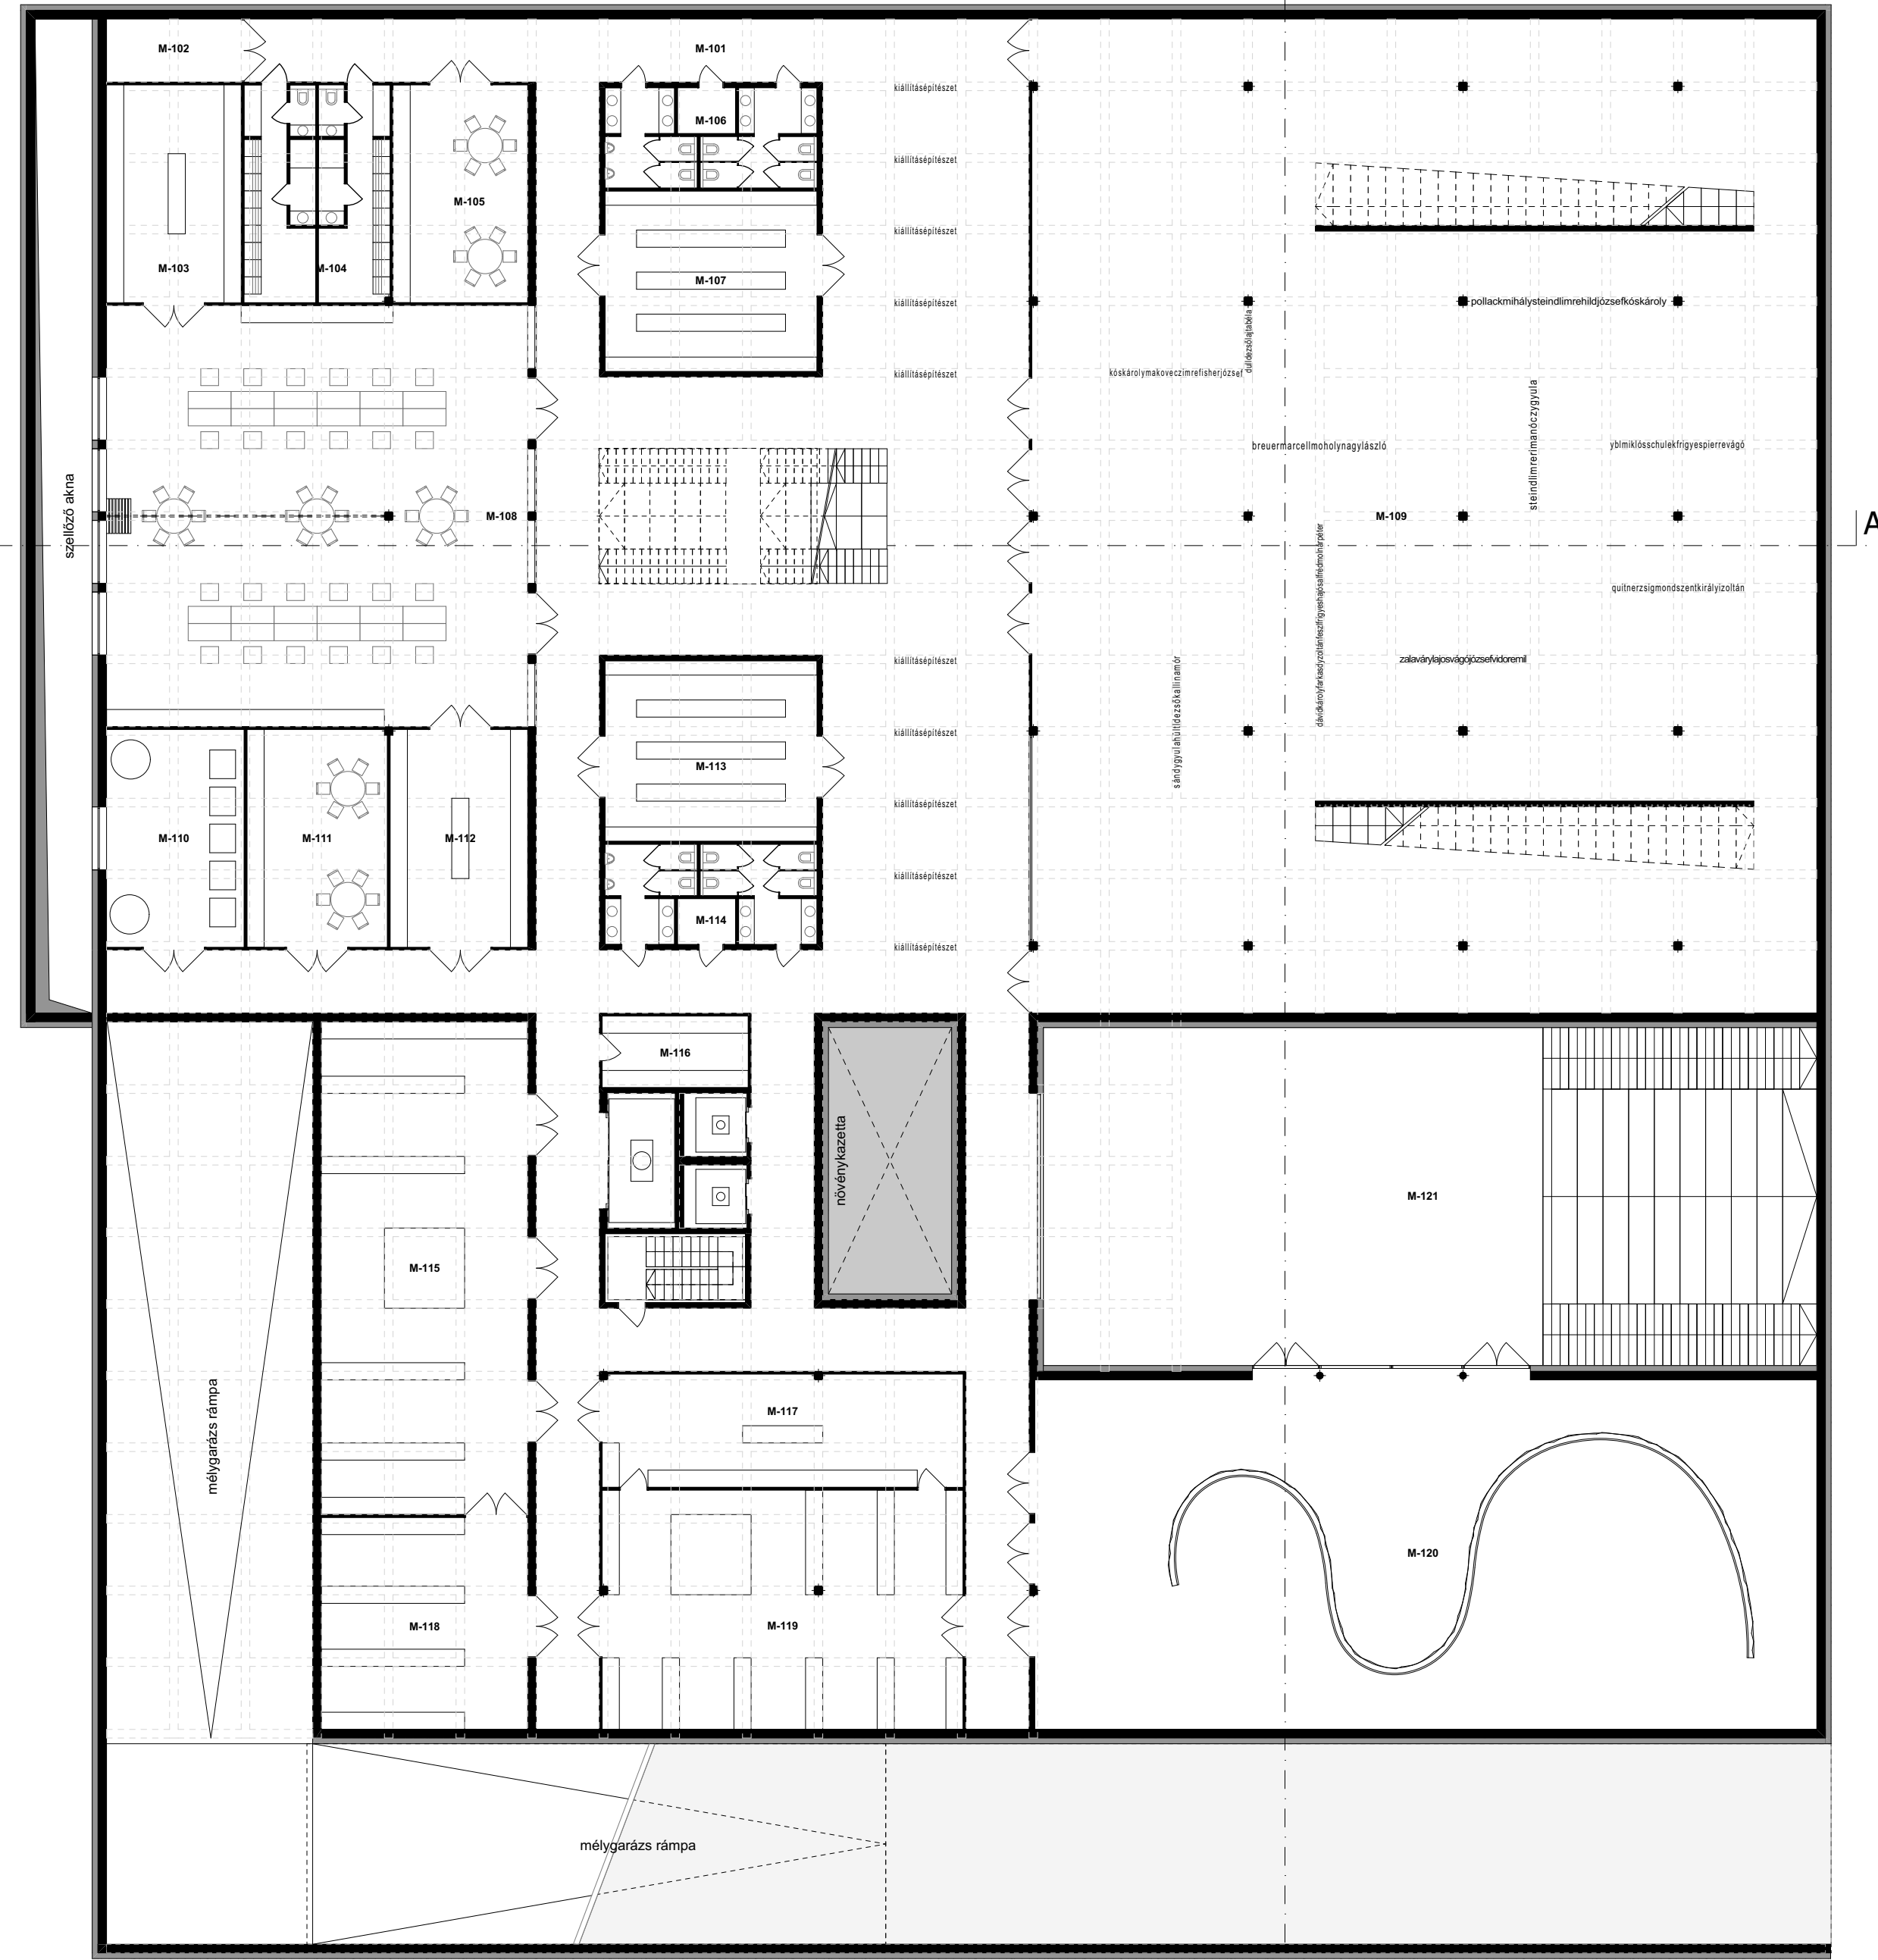

- 2 . SZINT MÉLYGARÁZS

- MÁSODIK EMELET: M-101 KÖZLEKŐ 366,30 M²; M-102 ELEKROMOSFOGADÓ 10,56 M²; M-103 MŰESZERVÉDELMI MŰHELY 33,72 M²; M-104 TÖLTŐZÖR 38,70 M²; M-105 TÁBOROK 35,72 M²; M-106 MOSDÓK 25,90 M²; M-107 ANYAGRAKTÁR 46,81 M²; M-108 MŰZEUM PEDAGÓGIAI FOGLALKOZTATÓ 216,09 M²; M-109 ÁLLANDÓ KIÁLLÍTÓTER 1204,09 M²; M-110 GÉPÉSZET 36,48 M²; M-111 TEREMŐRÖK PIHENŐJE, ÉTKÉZŐ 36,48 M²; M-112 MŰZEUM PEDAGÓGIAI RAKTÁR 36,48 M²; M-113 ANYAGRAKTÁR 46,81 M²; M-114 MOSDÓK 25,90 M²; M-115 RESTAURÁTOR MŰHELY 124,74 M²; M-116 VEGYSZERAKTÁR 12,75 M²; M-117 FESTŐMŰHELY 49,77 M²; M-118 ELŐKÉSZÍTŐ RESTAURÁTOR MŰHELY 53,32 M²; M-119 ELŐKÉSZÍTŐ RAKTÁR 105,21 M²; M-120 SPACE BOKSZ 333,62 M²; M-121 FEDETT-NYITOTT KÜLTÉRI KIÁLLÍTÁS - RENDEZVÉNYTER 318,60 M²

