


HOMLOKZAT BAJZA UTCA M=1:200



B-B METSZET M=1:200

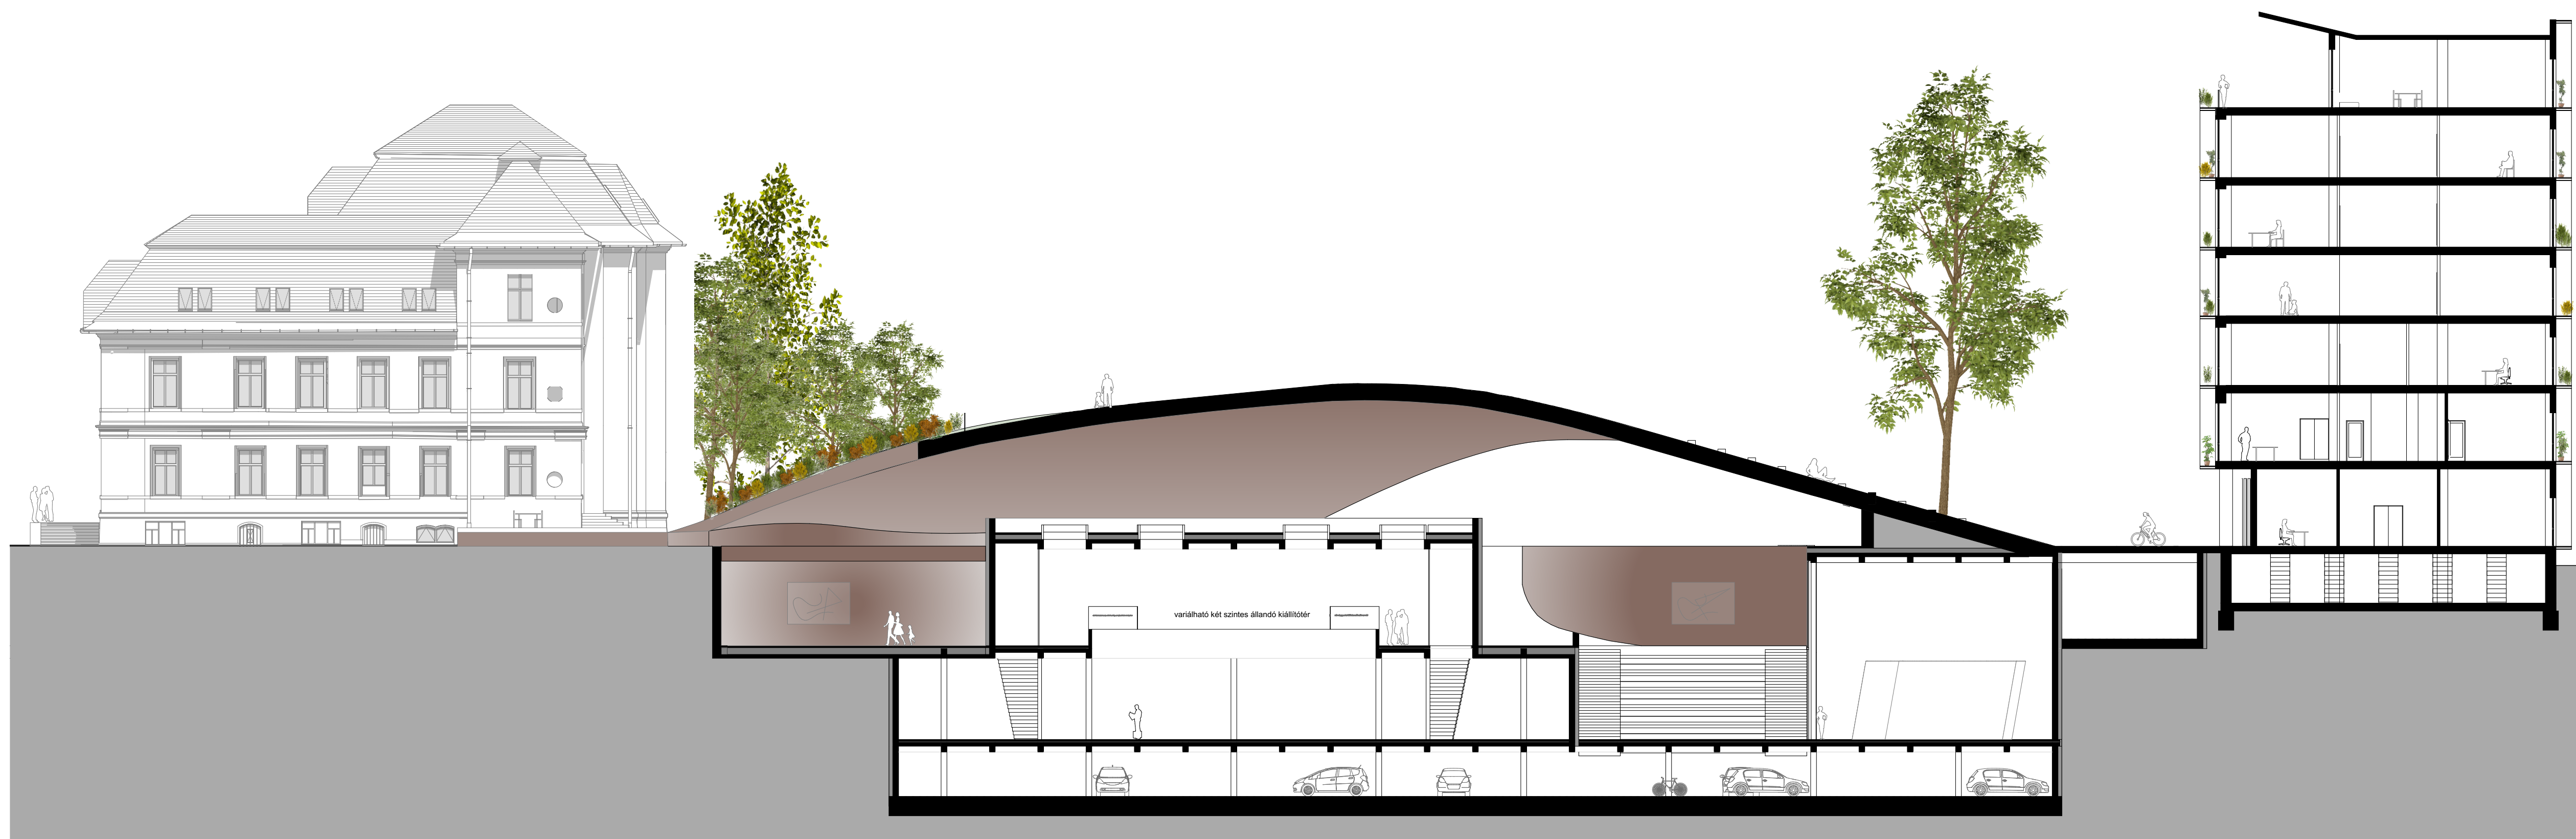