



A - A METSZET

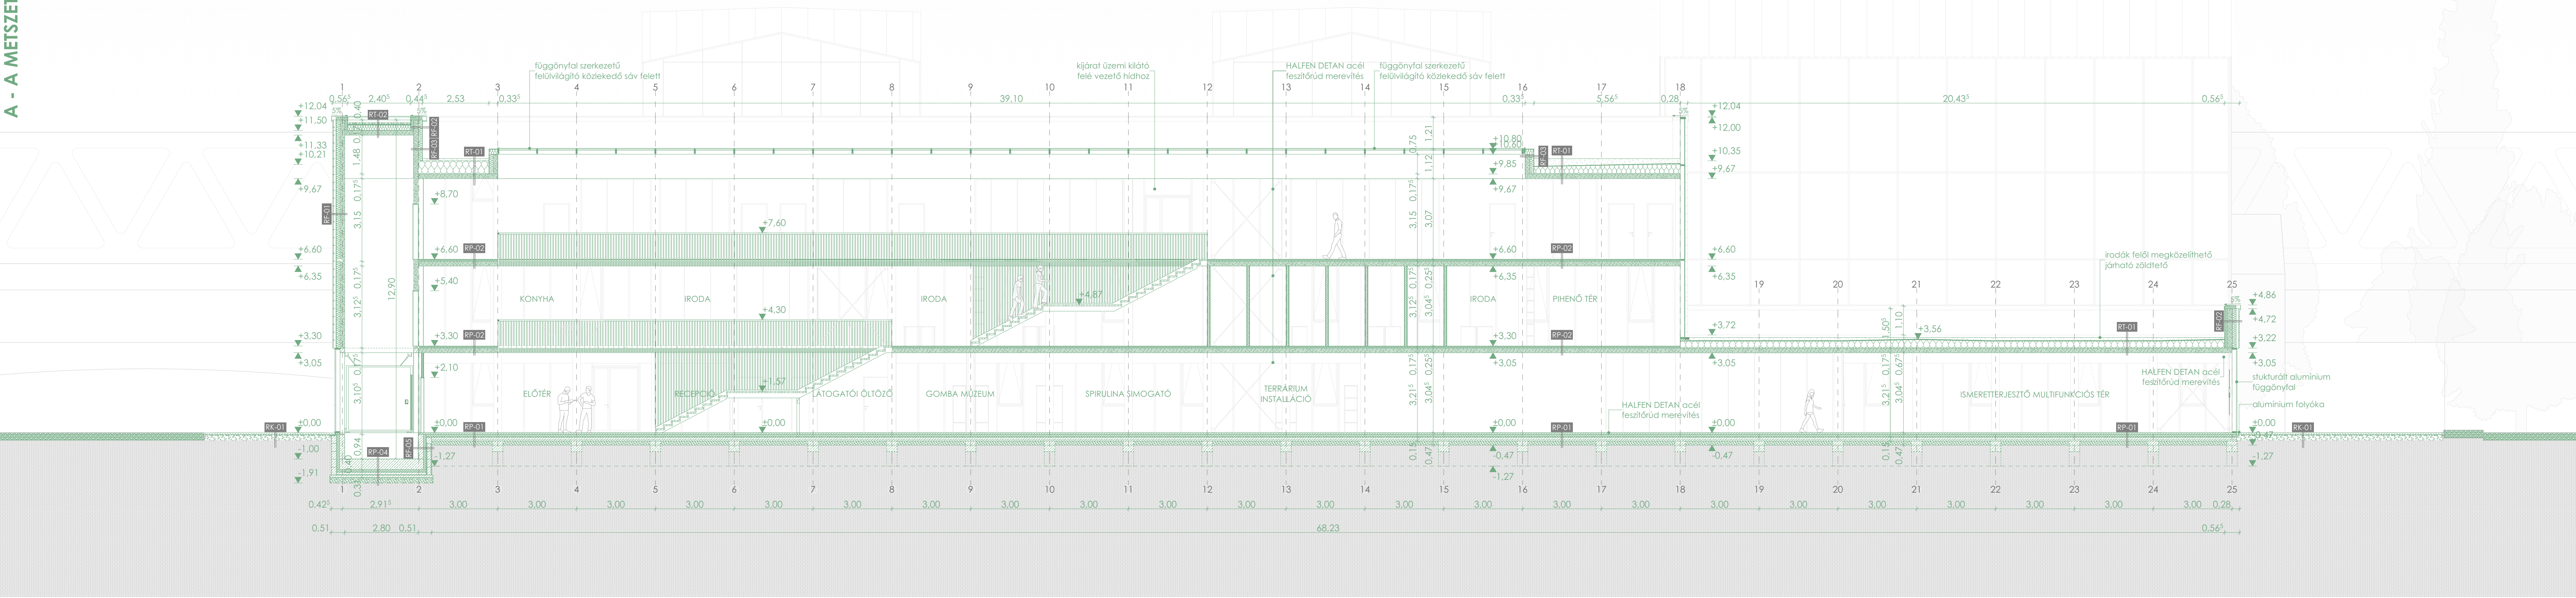

B - B METSZET



KIVÁGATI TÉRKÉP

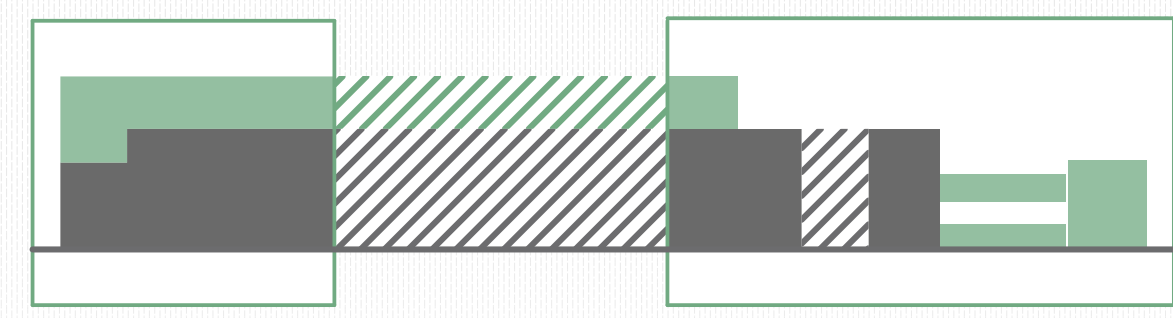

PROTEIN - Alternatív fehérje kutató és fejlesztő központ

Budapest, Népsziget, HRSZ. 25992/3
 egykori Ganz Hajó-, Daru- és Acélszerkezetgyártó Kft. üzemi területeinek revitalizálása

Oktatási intézmény
 Pécsi Tudományegyetem Műszaki és Informatikai Kar

Intézet megnevezése
 Építészeti és Várostervezési Tanszék

Benyújtás helye és ideje
 Pécs, 2022

Készítette
 Dörögdy Anna

Neptun-kód
 E38ASD

Képzés megnevezése
 Építész MSc

Szakirány megnevezése
 Várostervezés és főépítész specializáció

Építészeti tervezés konzulens
 dr. Gyerygák János
 dr. Rétfalvi Donát

Épületgépészeti konzulens
 Lenkovich László

Tervlap megnevezése
 A-A, B-B metszetrajzok

Tervlap léptéke
 1:100