



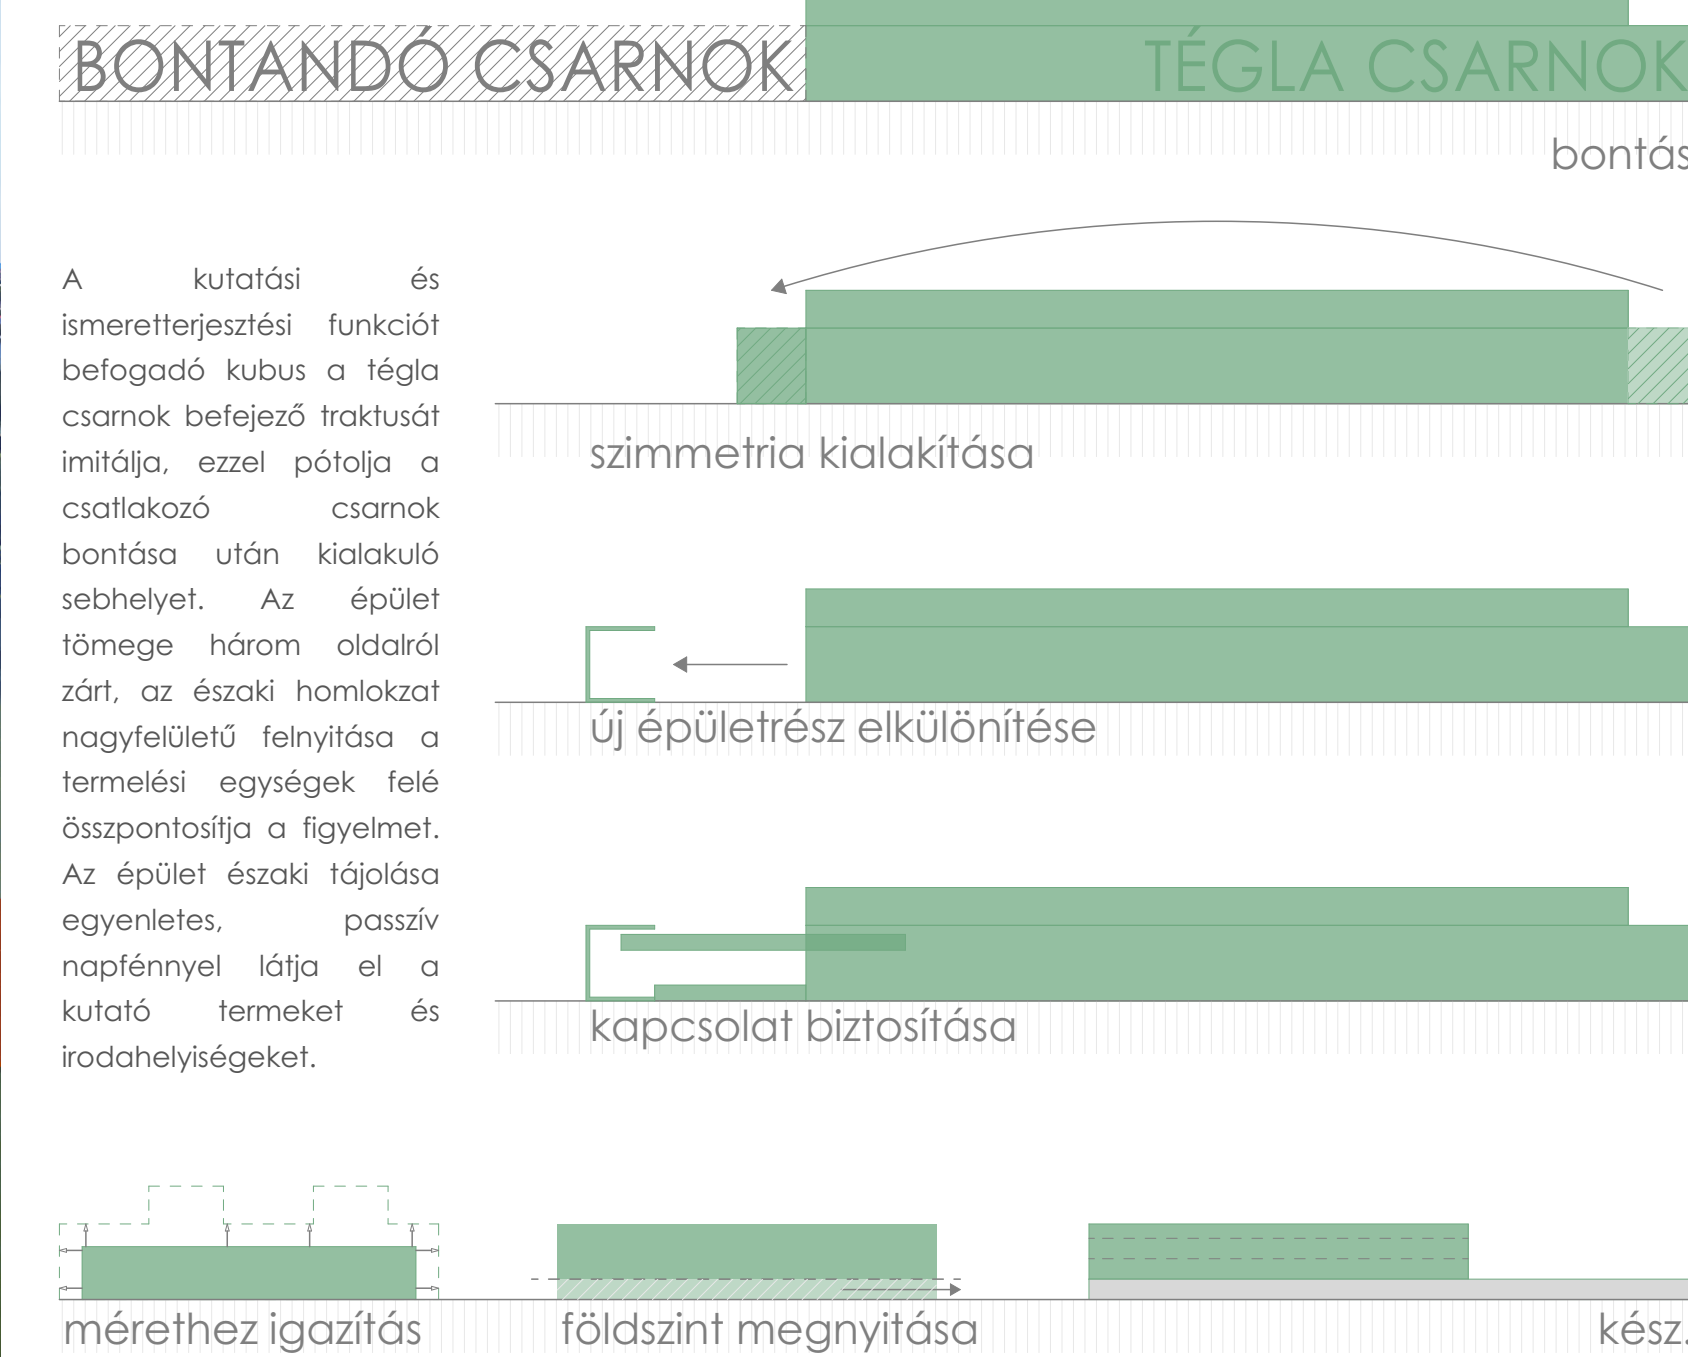



TÖMEGALKALÍTÁSI KONCEPCIÓ

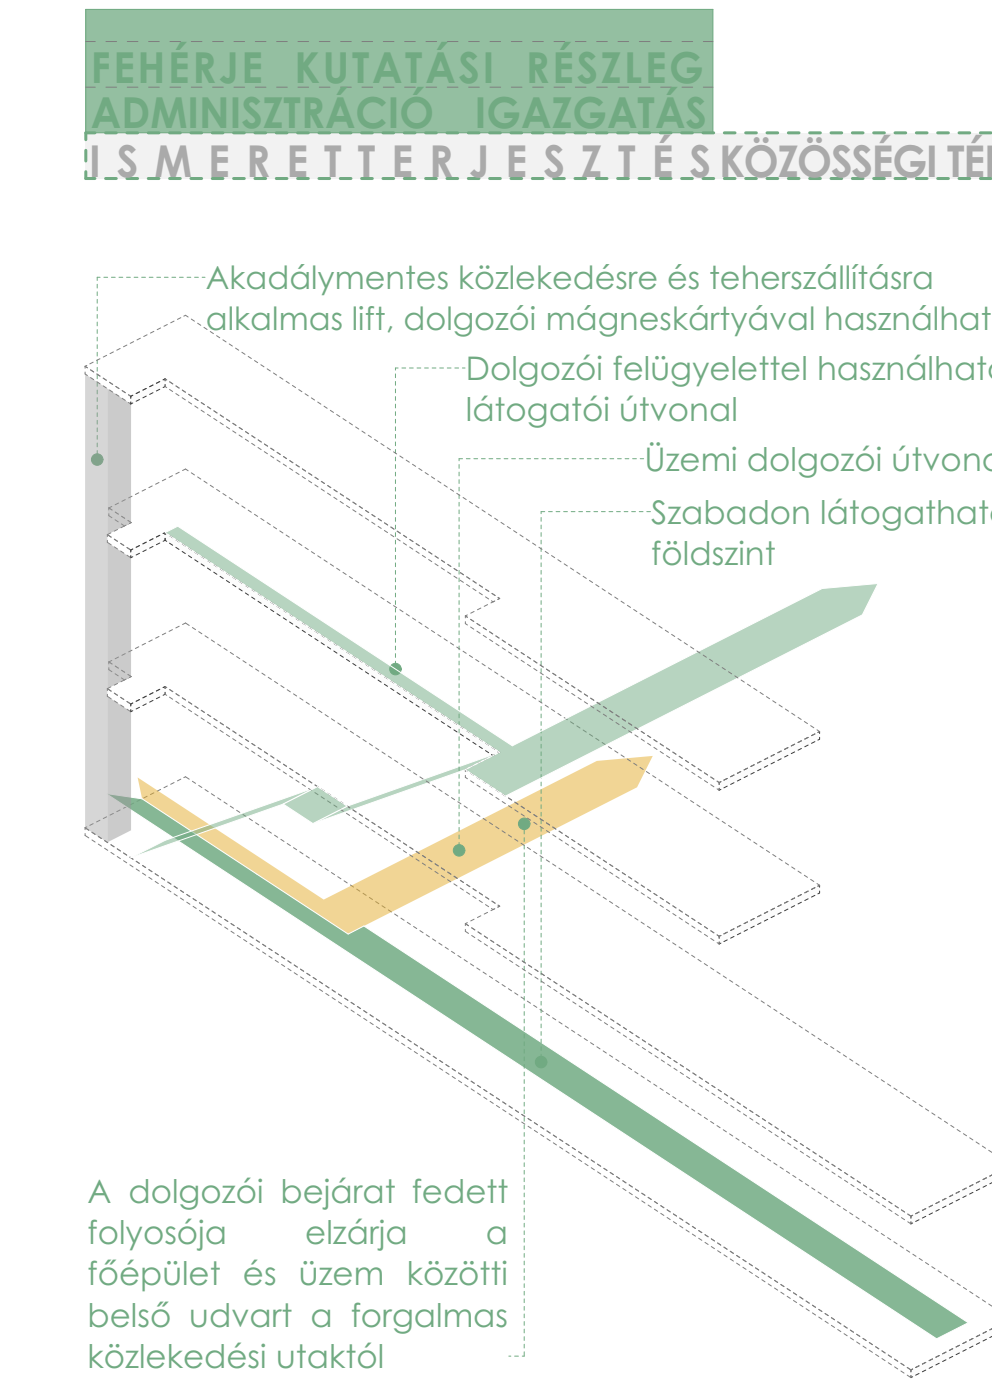

FUNKCIÓK ELOSZLÁSA, KÖZLEKEDÉS



MŰKÖDÉSI KONCEPCIÓ

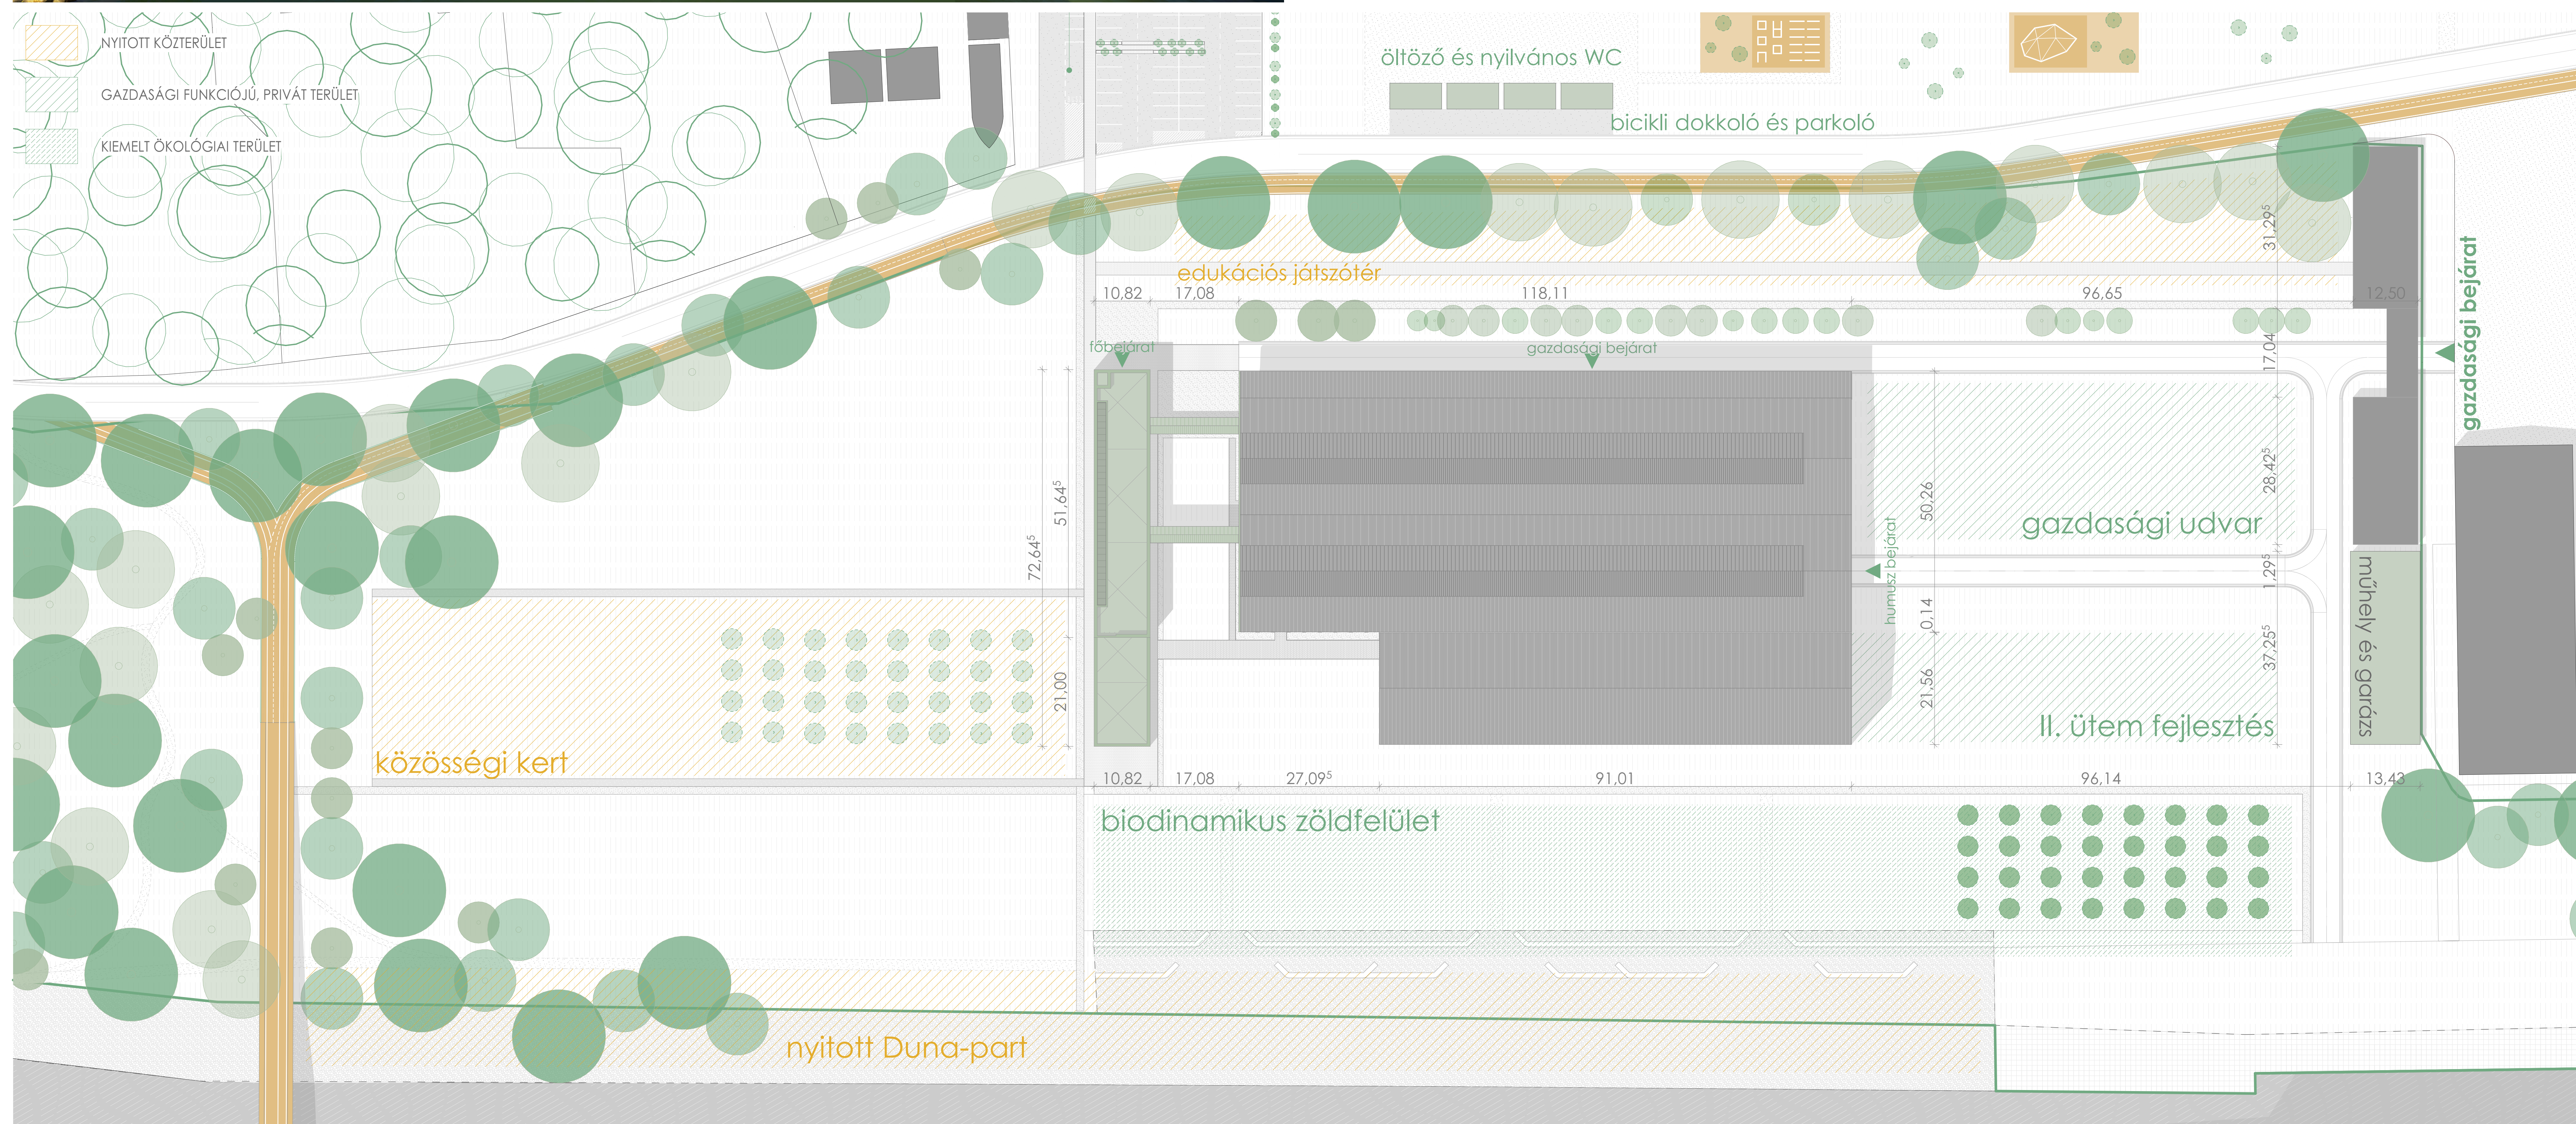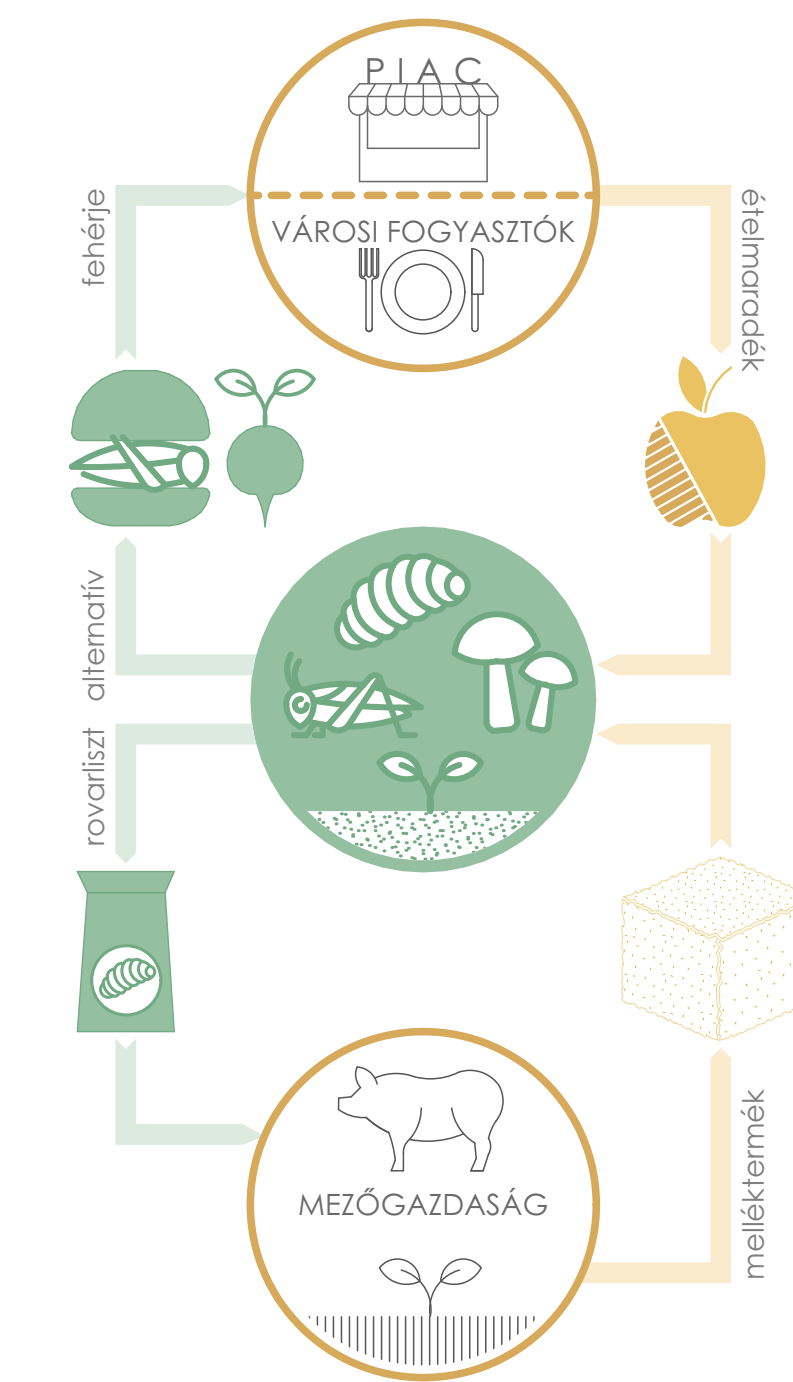

PROTOTEIN - Alternatív fehérje kutató és fejlesztő központ
Budapest, Népsziget, HRSZ. 25992/3
egykori Ganz Hajó-, Daru- és Acélszerkezetgyártó Kft. üzemi területeinek revitalizálása

Oktatási intézmény
Pécsi Tudományegyetem Műszaki és Informatikai Kar
Intézet megnevezése
Építészeti és Várostervezési Tanszék
Bernyújtás helye és ideje
Pécs, 2022

Készítette
Dörögdy Anna
Szakirány megnevezése
Várostervezés és főépítész specializáció
Neptun-kód
E38ASD
Képzés megnevezése
Építész MSc
Építészeti tervezés konzulens
dr. Gyergyák János
dr. Rétfalvi Donát
Épületszerkezet konzulens
dr. Halada Miklós
Épületgépészeti konzulens
Lenkovich László

Tervlap megnevezése
Telepítési helyszínrajz és működési koncepció
Tervlap léptéke
1:500

03