




FŐPÜLET ÉSZAKI HOMLOKZAT

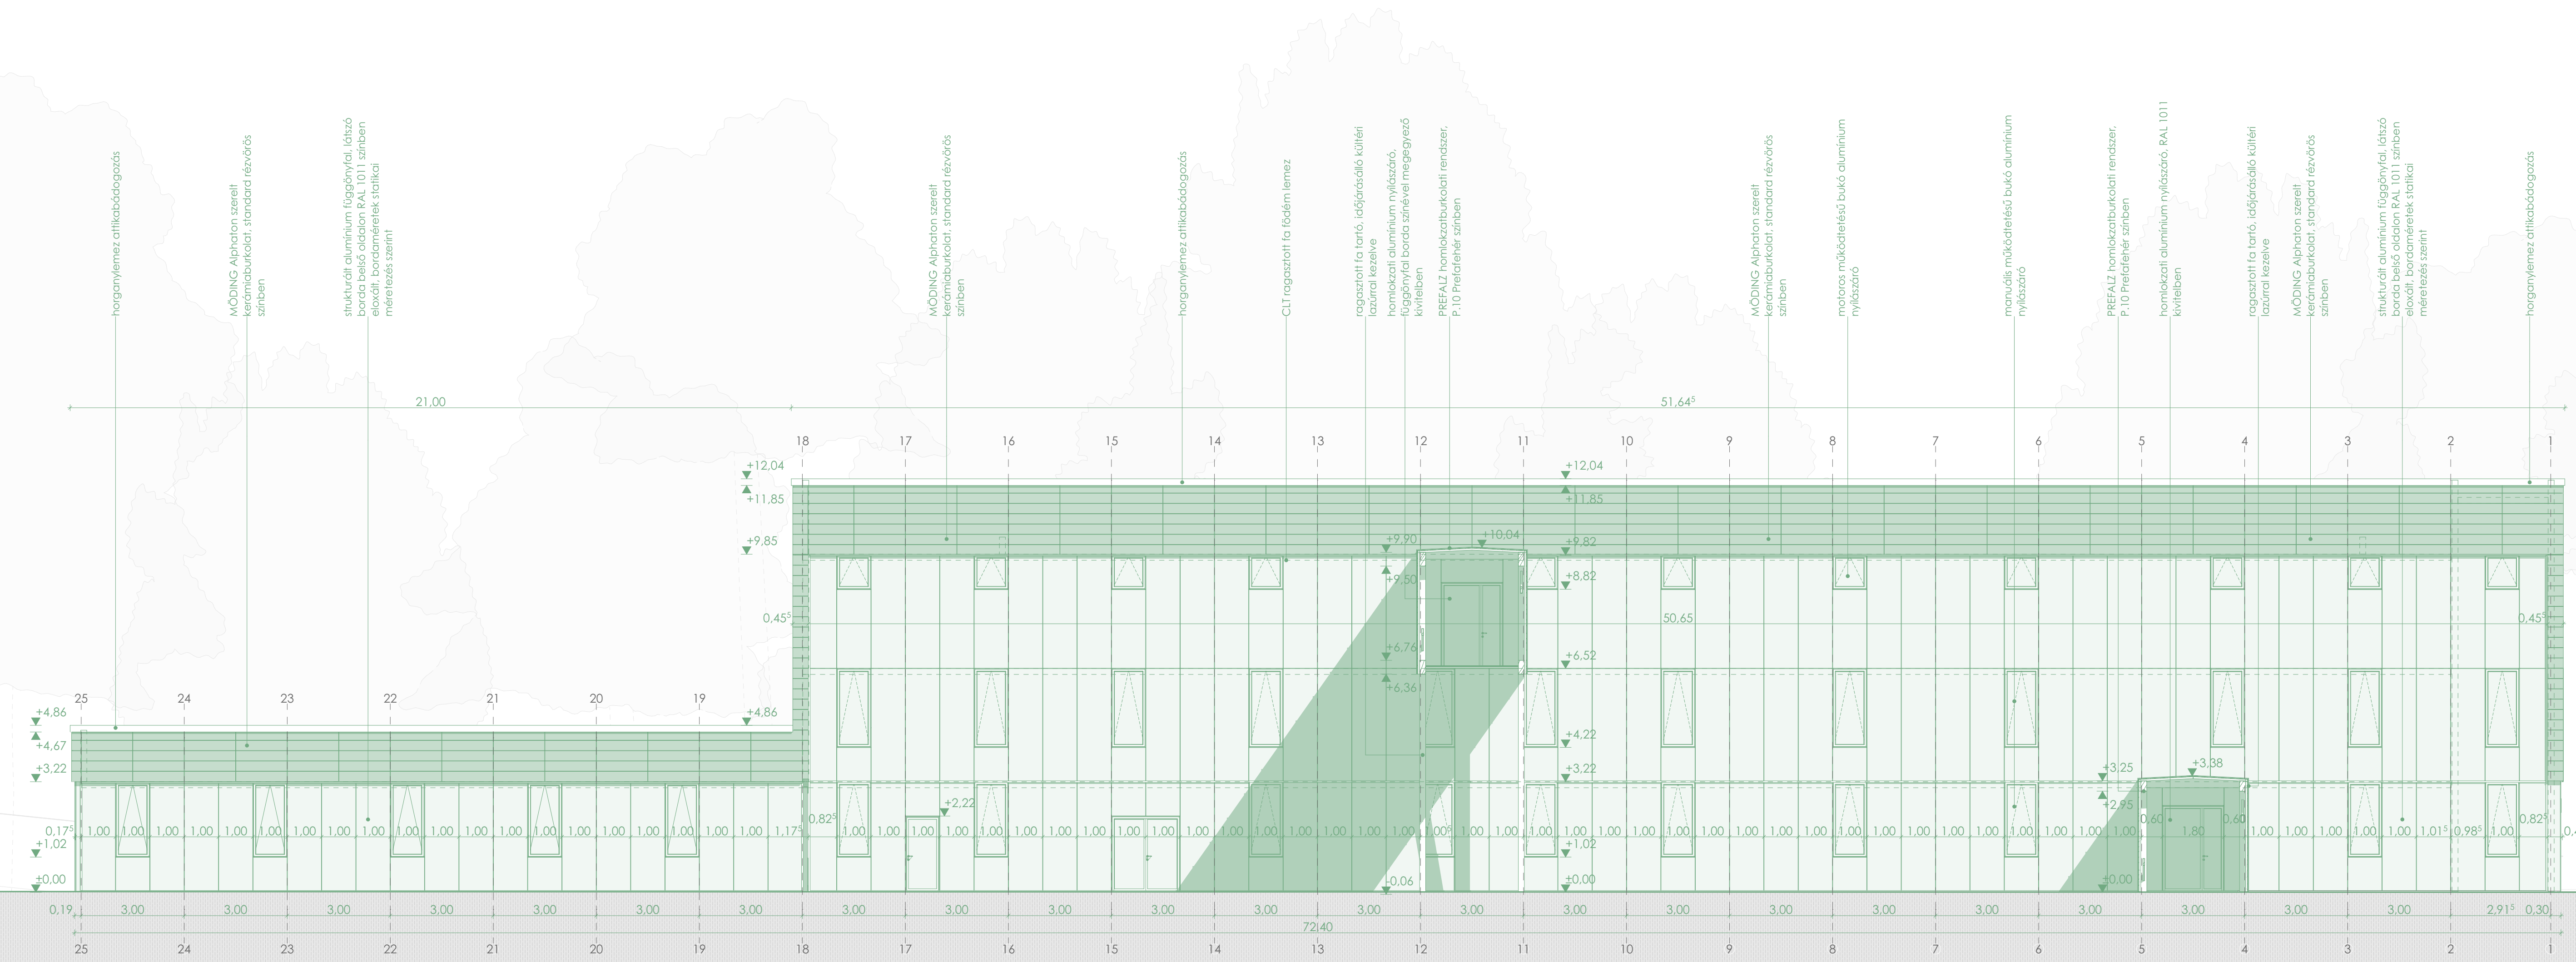

HOMLOKZATI TEXTÚRÁK

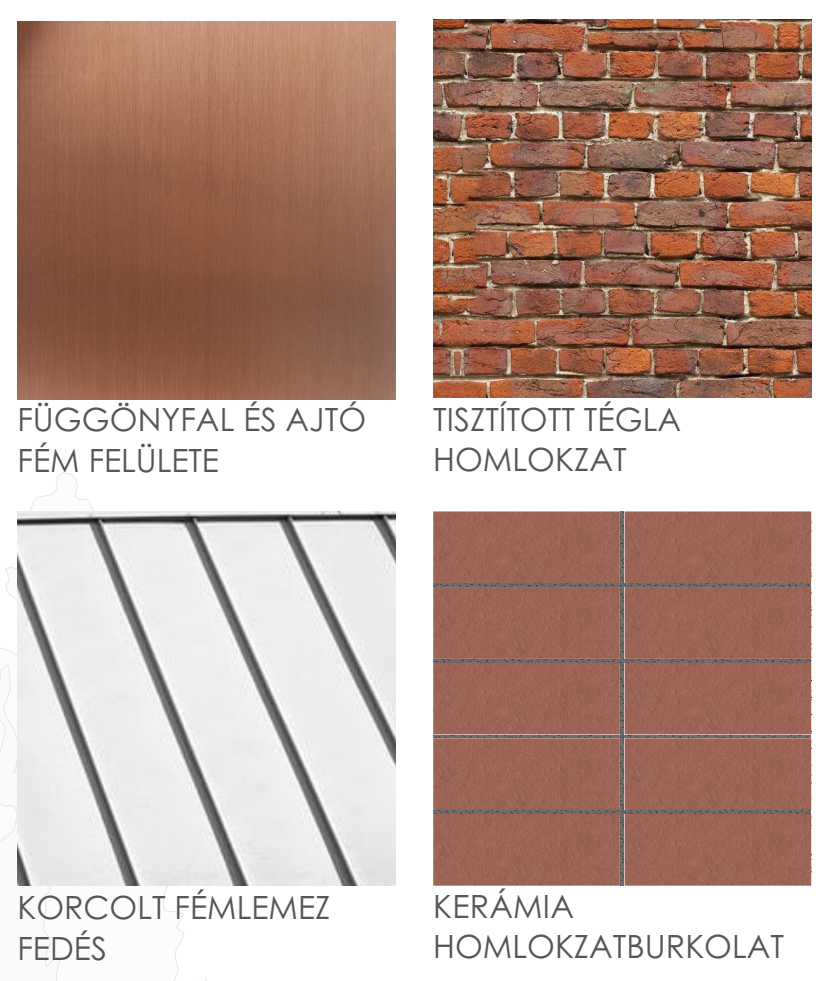

TERMELÉSI EGYSÉG DÉLI HOMLOKZAT

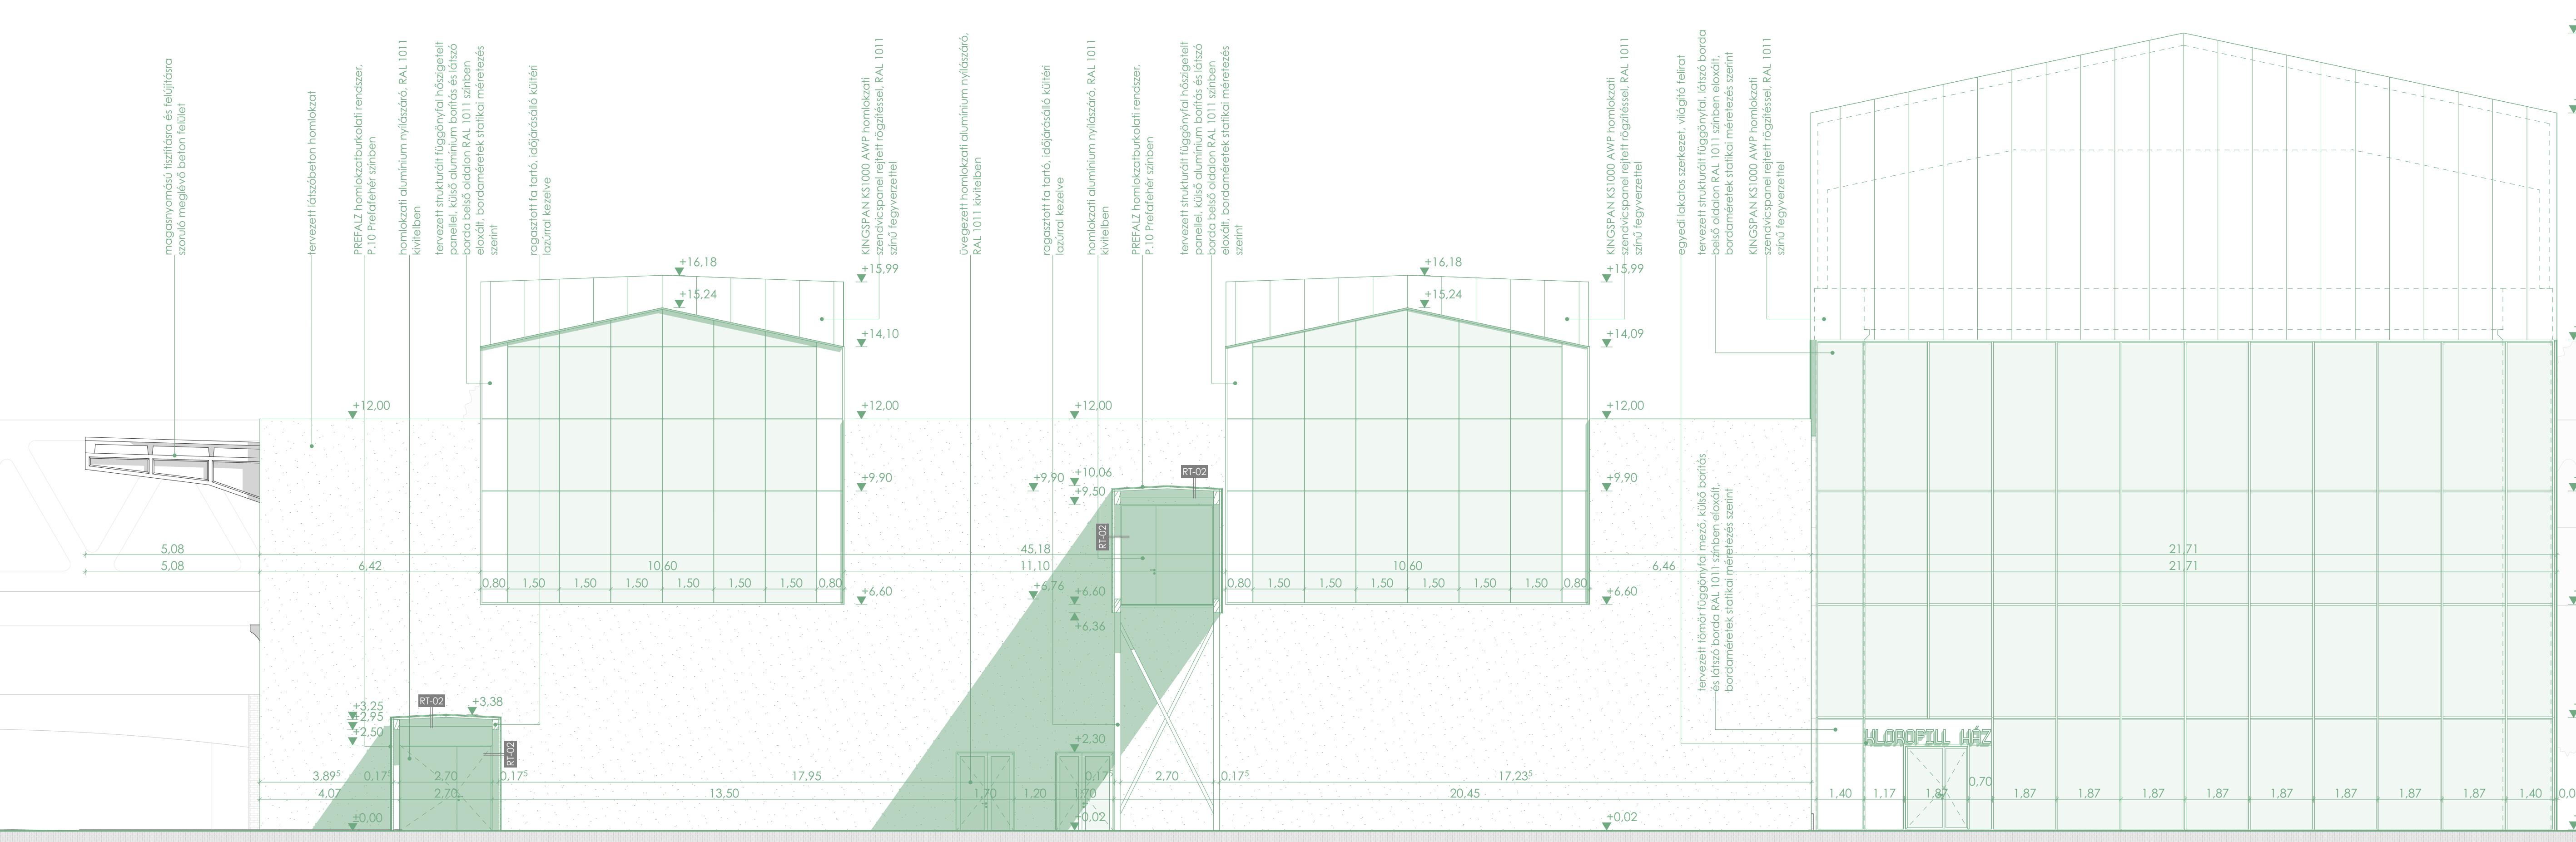

PROTOTEIN - Alternatív fehérje kutató és fejlesztő központ
 Budapest, Népsziget, HRSZ. 25992/3
 egykori Ganz Hajó-, Daru- és Acélszerkezetgyártó Kft. üzemi területeinek revitalizálása

Oktatási intézmény
 Pécsi Tudományegyetem Műszaki és Informatikai Kar
 Intézet megnevezése
 Építészeti és Várostervezési Tanszék
 Bernyújtás helye és ideje
 Pécs, 2022

Készítette
 Dörögdy Anna
 Neptun-kód
 E38ASD
 Képzés megnevezése
 Építész MSc
 Építészeti tervezés konzulens
 dr. Gyergyák János
 dr. Rétfalvi Donát
 Építészerkesztés konzulens
 dr. Halada Miklós
 Épületgépészeti konzulens
 Lenkóczy László

Tervlap megnevezése
 Északi és déli homlokzat
 Tervlap léptéke
 1:100