



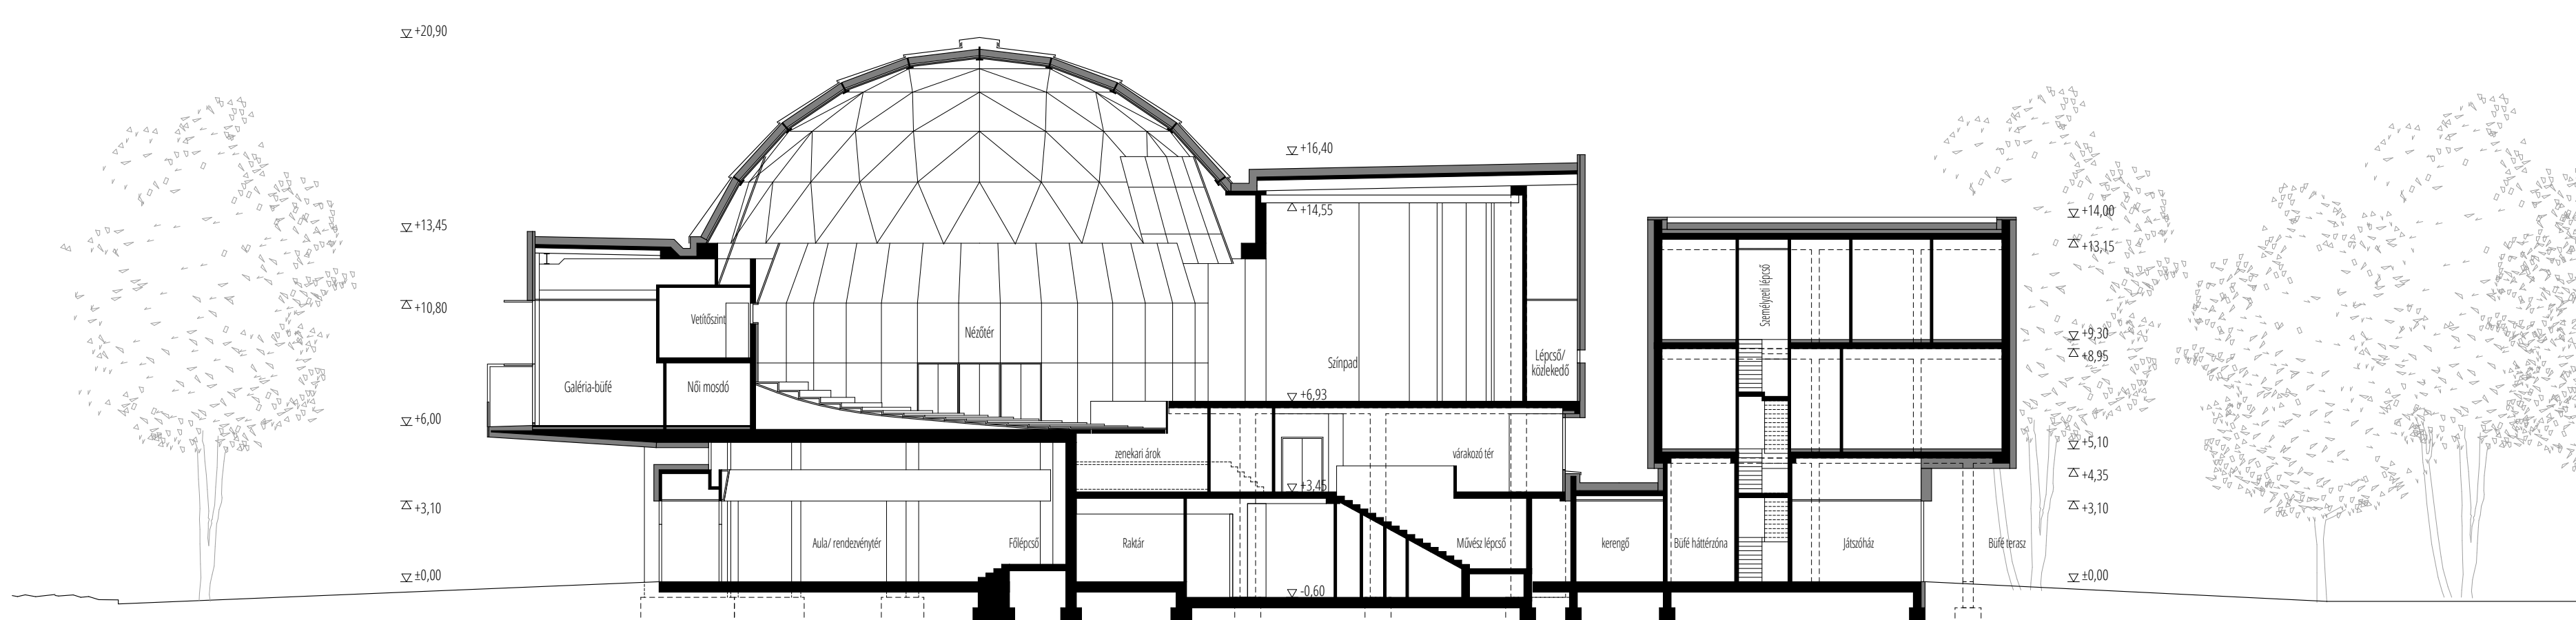

keresztmetszet - M=1:200

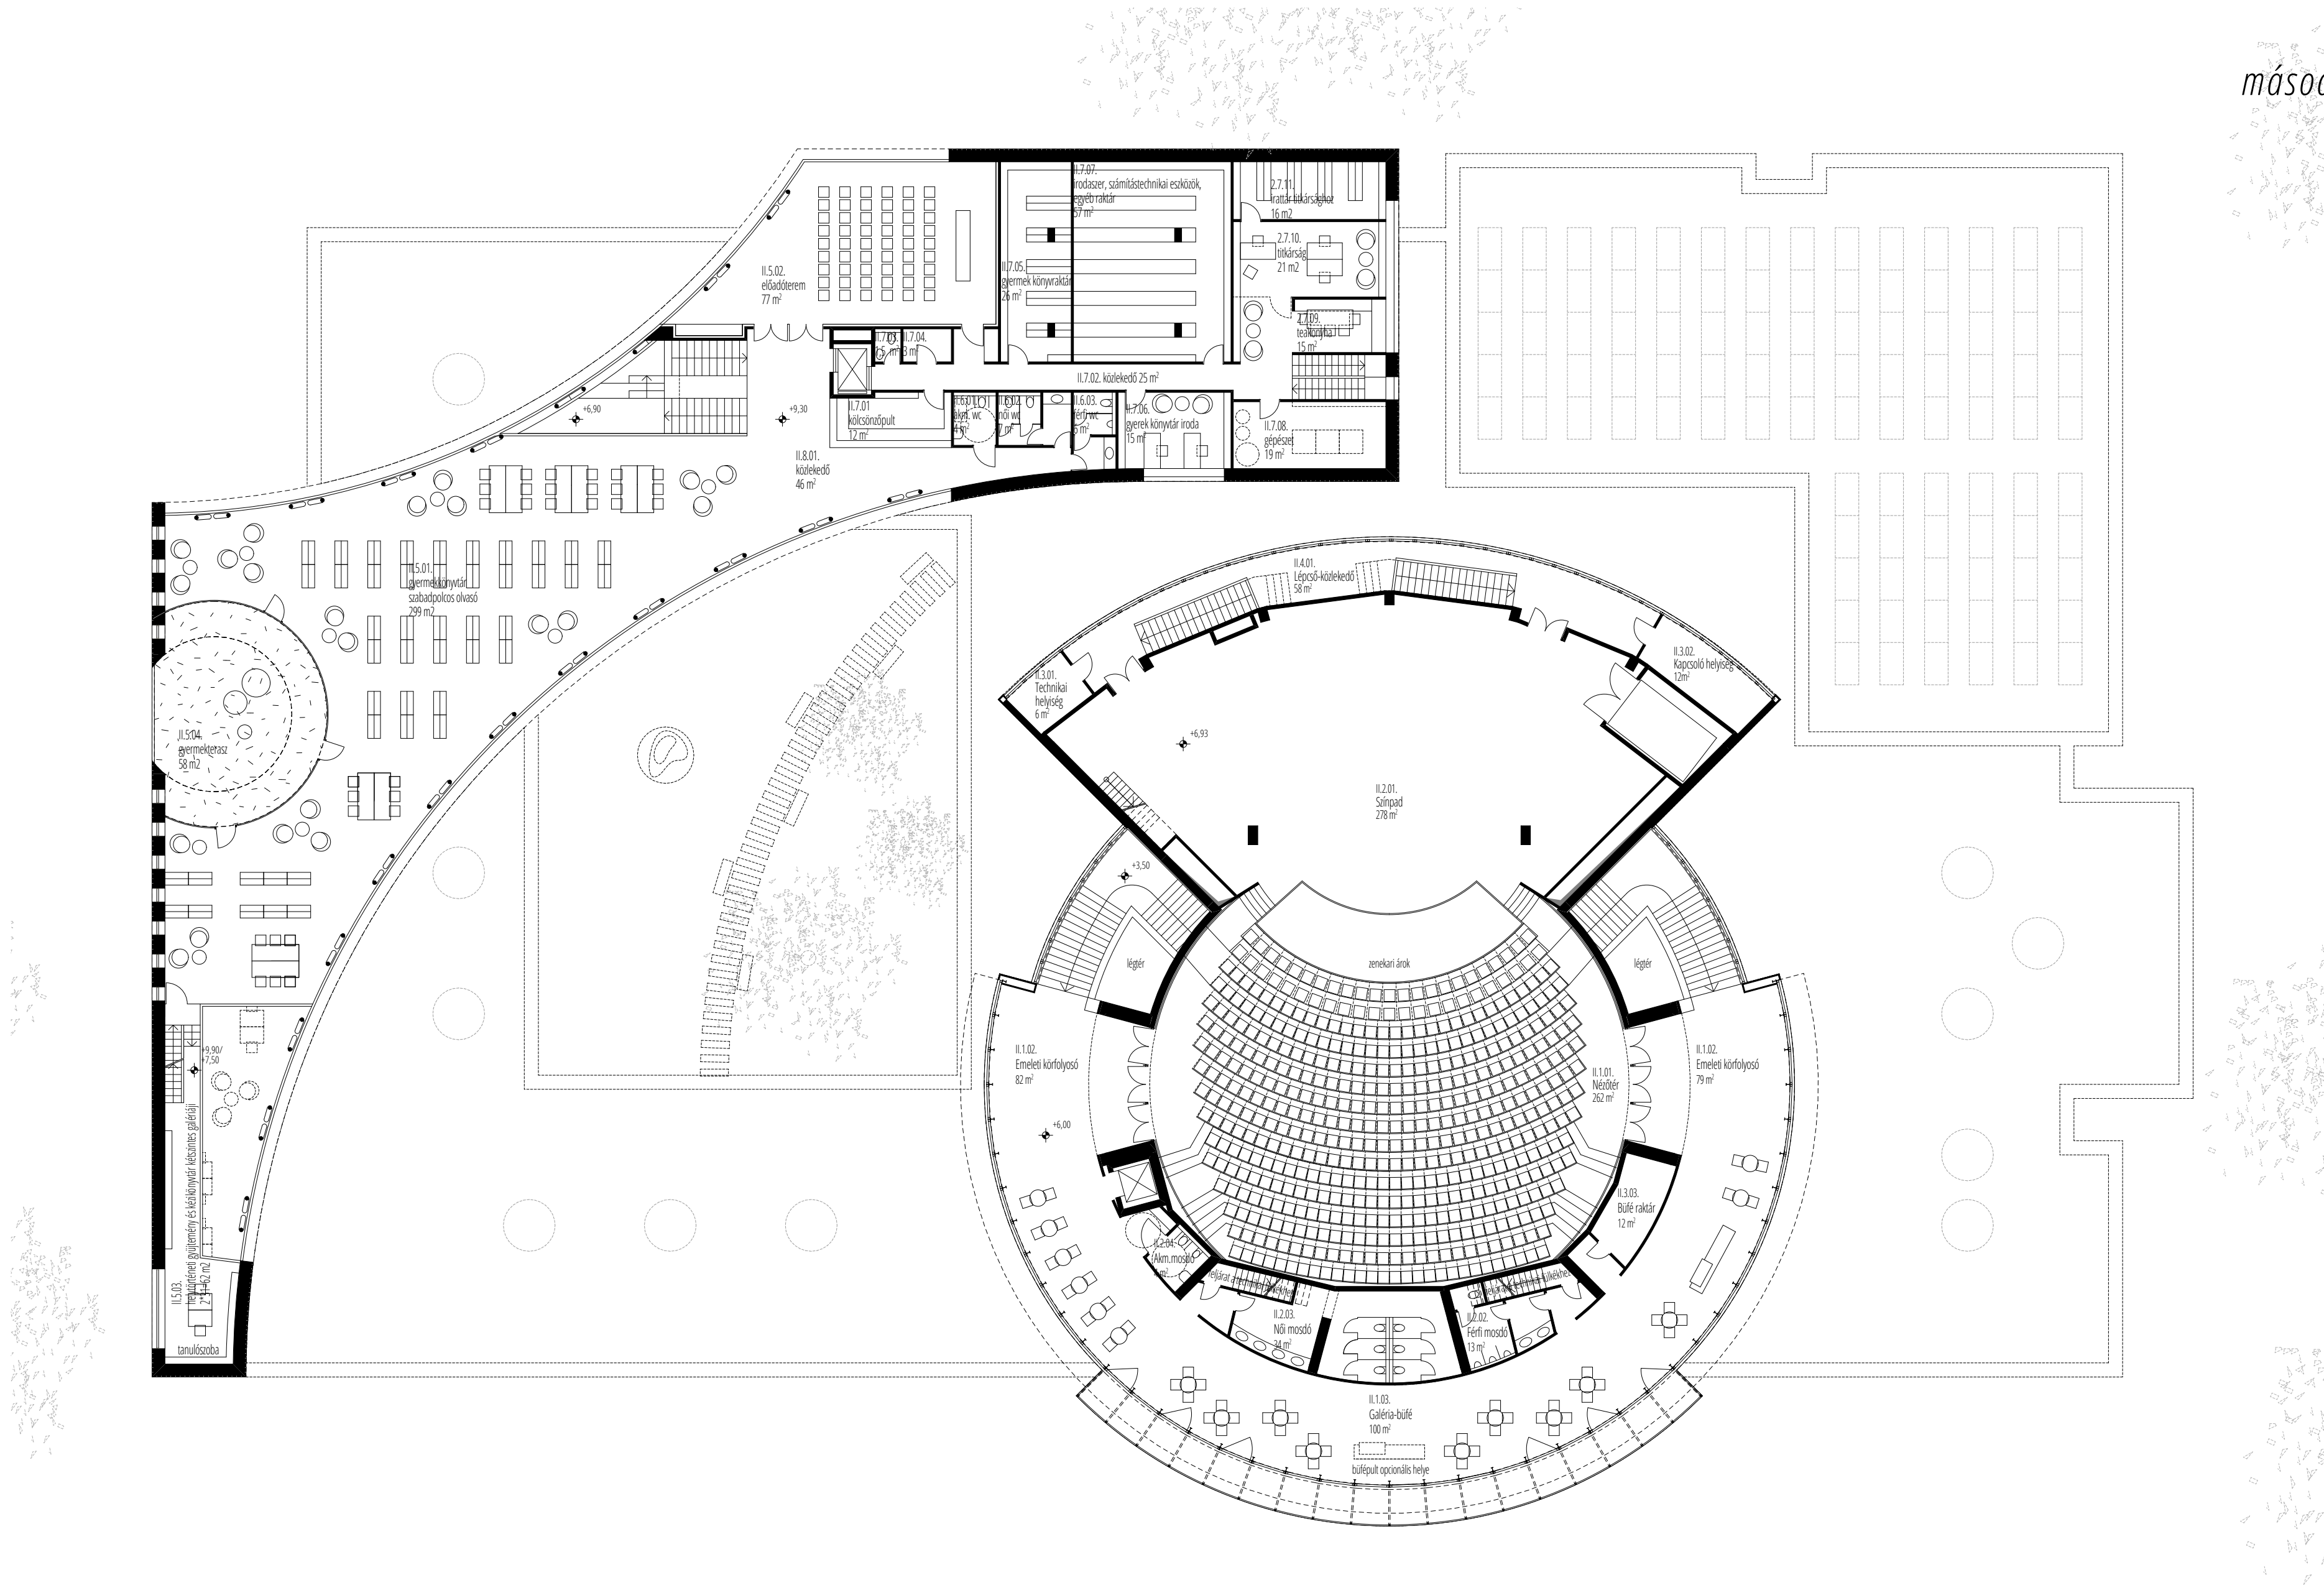

második emeleti alaprajz - M=1:200



könyvtár második emelet
A gyermekkönyvtár szintje. 58 nm-es védett könyvtárkerttel alakítottunk ki a gyerekek számára.
A helytörténeti gyűjtemény és kézikönyvtár galériája összeköttetést teremt a felnőtt olvasóval.

művelődési ház színpad és nézőtér szint
Megérkeztek az akadálymentes lift és wc helyiségeket alakítottunk ki. Ezen kívül belsőépítészeti átalakításokat javasolunk. A nézősorok jelenlegi kialakítását szűkös, javasoljuk optimalizálását. A színházterem feületei és technikai felszereltsége megújul.