


KÖZÖS TERÜLETEK

teremgarázs




329,11

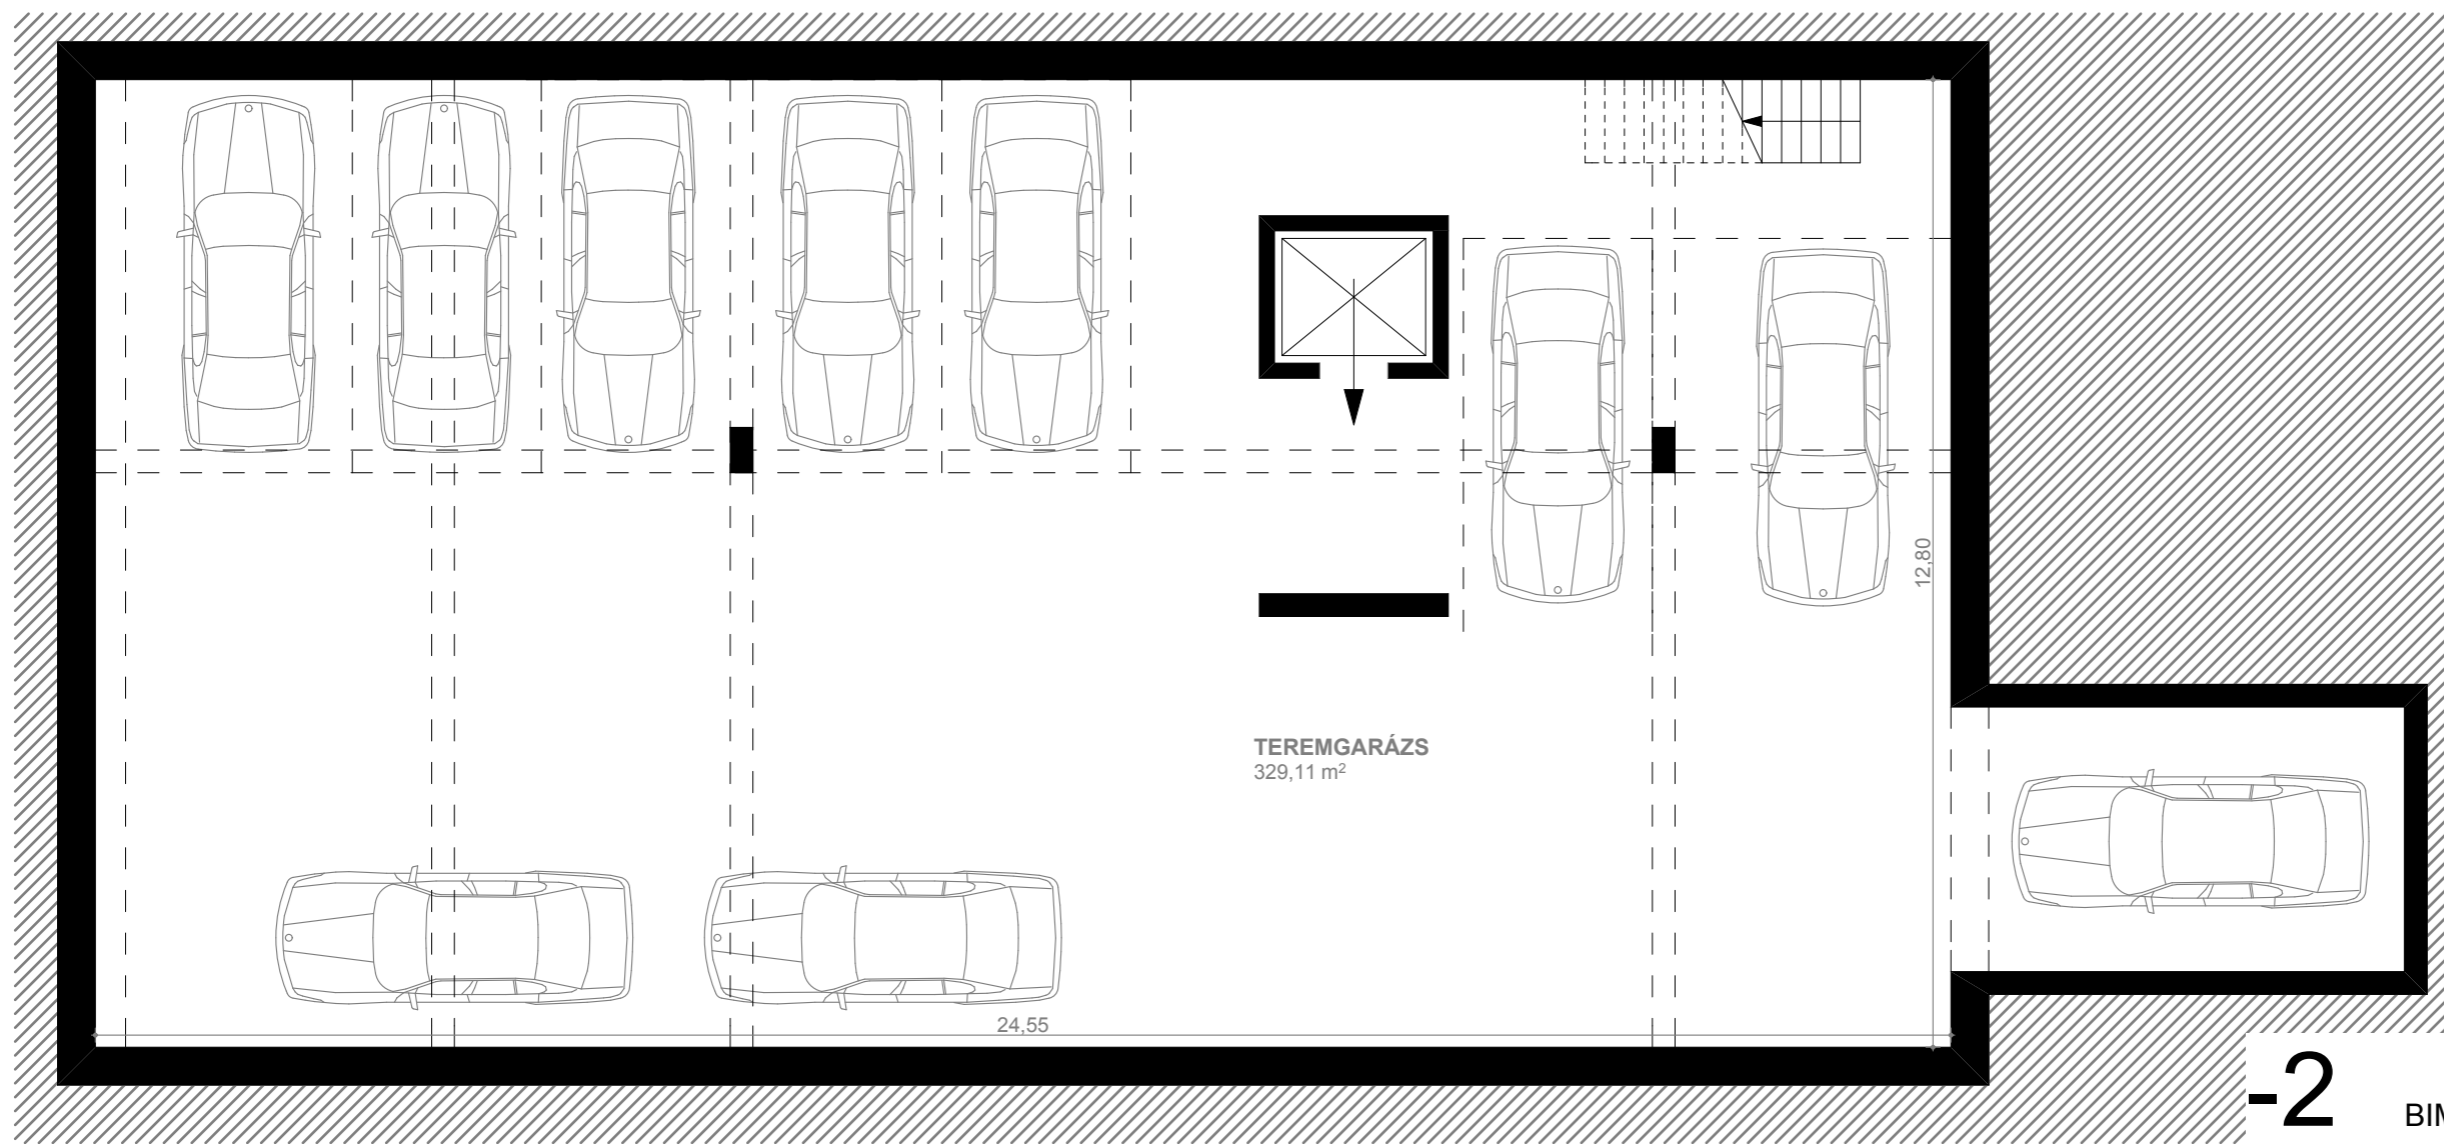

-2

BIMBÓ ÚT 24. TÖBBLAKÁSOS HÁZ



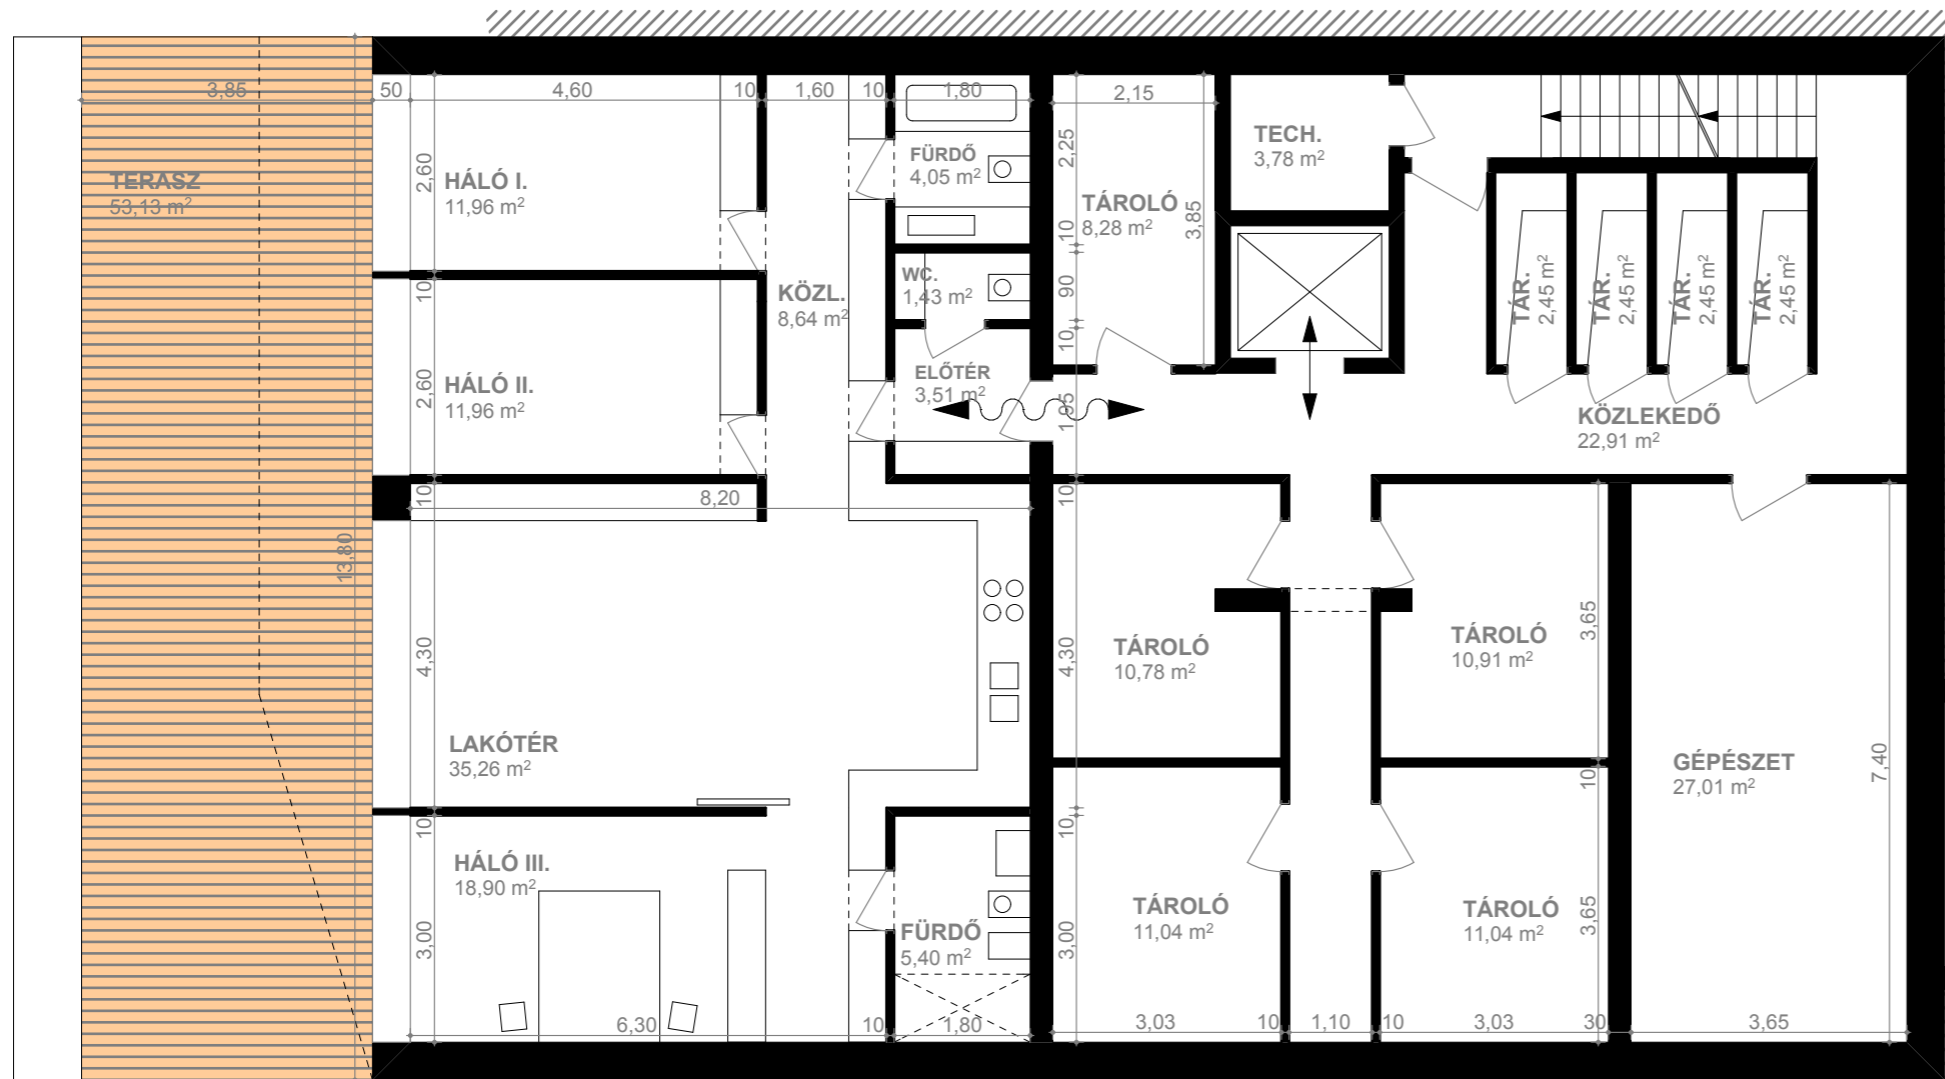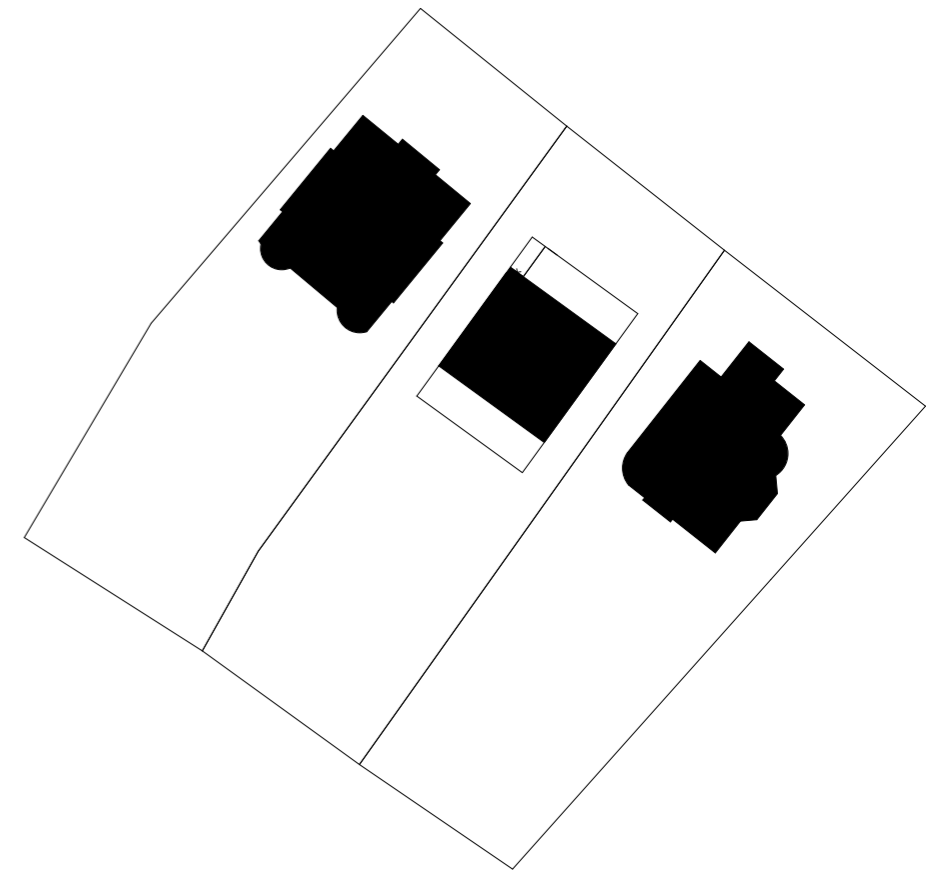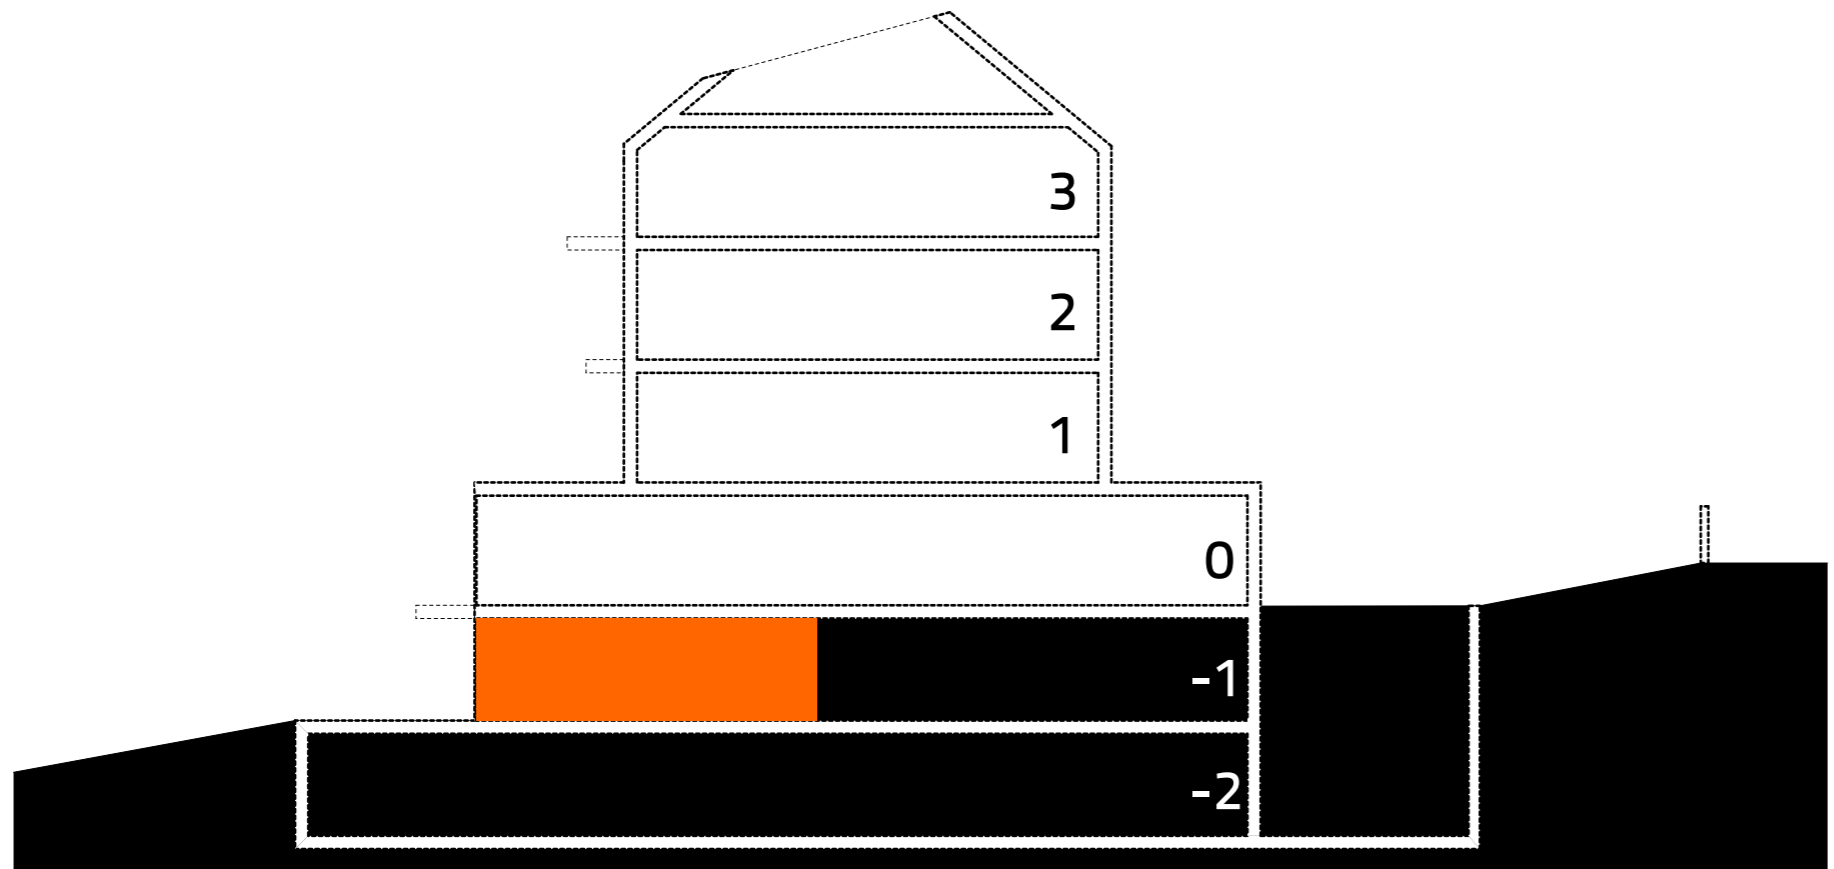

KÖZÖS TERÜLETEK



gépészet	27,01
tároló	10,78
tároló	10,91
közlekedő	31,16
tároló	11,04
tároló	8,28
tároló	11,04
tech.	3,78
tár.	2,45
tár.	2,45
tár.	2,45
tár.	2,45

ESZTER ÉS GÁBOR LAKÁSA

fürdő	5,40
háló I.	11,96
háló II.	11,96
háló III.	18,90
lakótér	35,26
közl.	8,64
előtér	3,51
fürdő	4,05
wc.	1,43
<b>összesen</b>	<b>101,11 m²</b>
terasz	53,13

-1



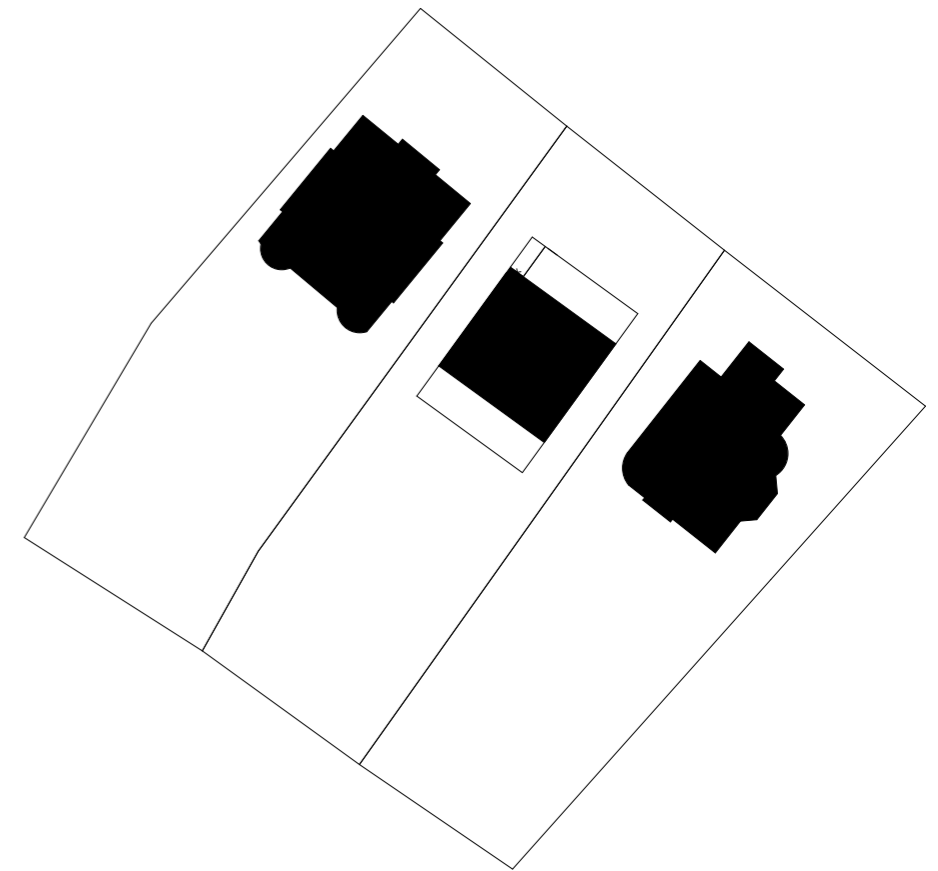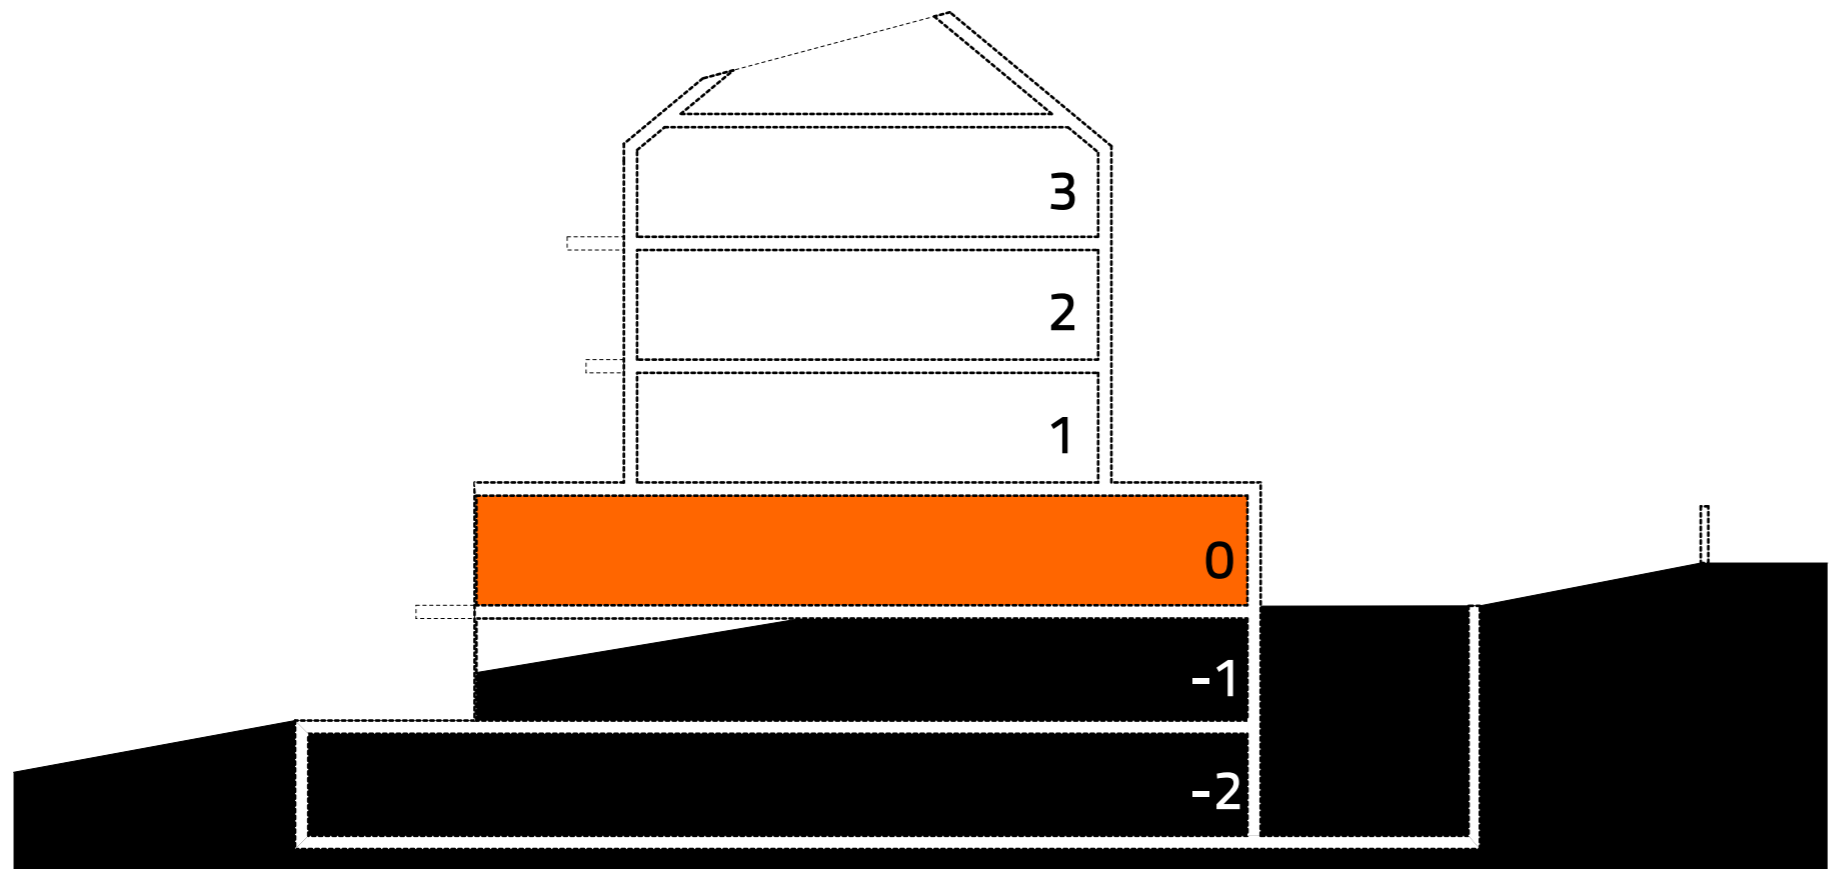

KÖZÖS TERÜLETEK

közös bejárat	16,23
wc.	3,78




ANIKÓ ÉS ANDRÁS LAKÁSA

konyha	23,15
lakótér	48,69
mosókonyha	10,35
előtér	18,33
dolgozó	15,70
háló I.	19,35
háló II.	12,05
háló III.	12,23
fürdő	4,72
gard.	7,74
fürdősz.	10,75
wc.	1,30
előt.	2,38
<b>összesen</b>	<b>186,74 m<sup>2</sup></b>
terasz	28,13
fedett terasz	12,48
<b>összesen</b>	<b>40,61 m<sup>2</sup></b>



0

BIMBÓ ÚT 24. TÖBBLAKÁSOS HÁZ

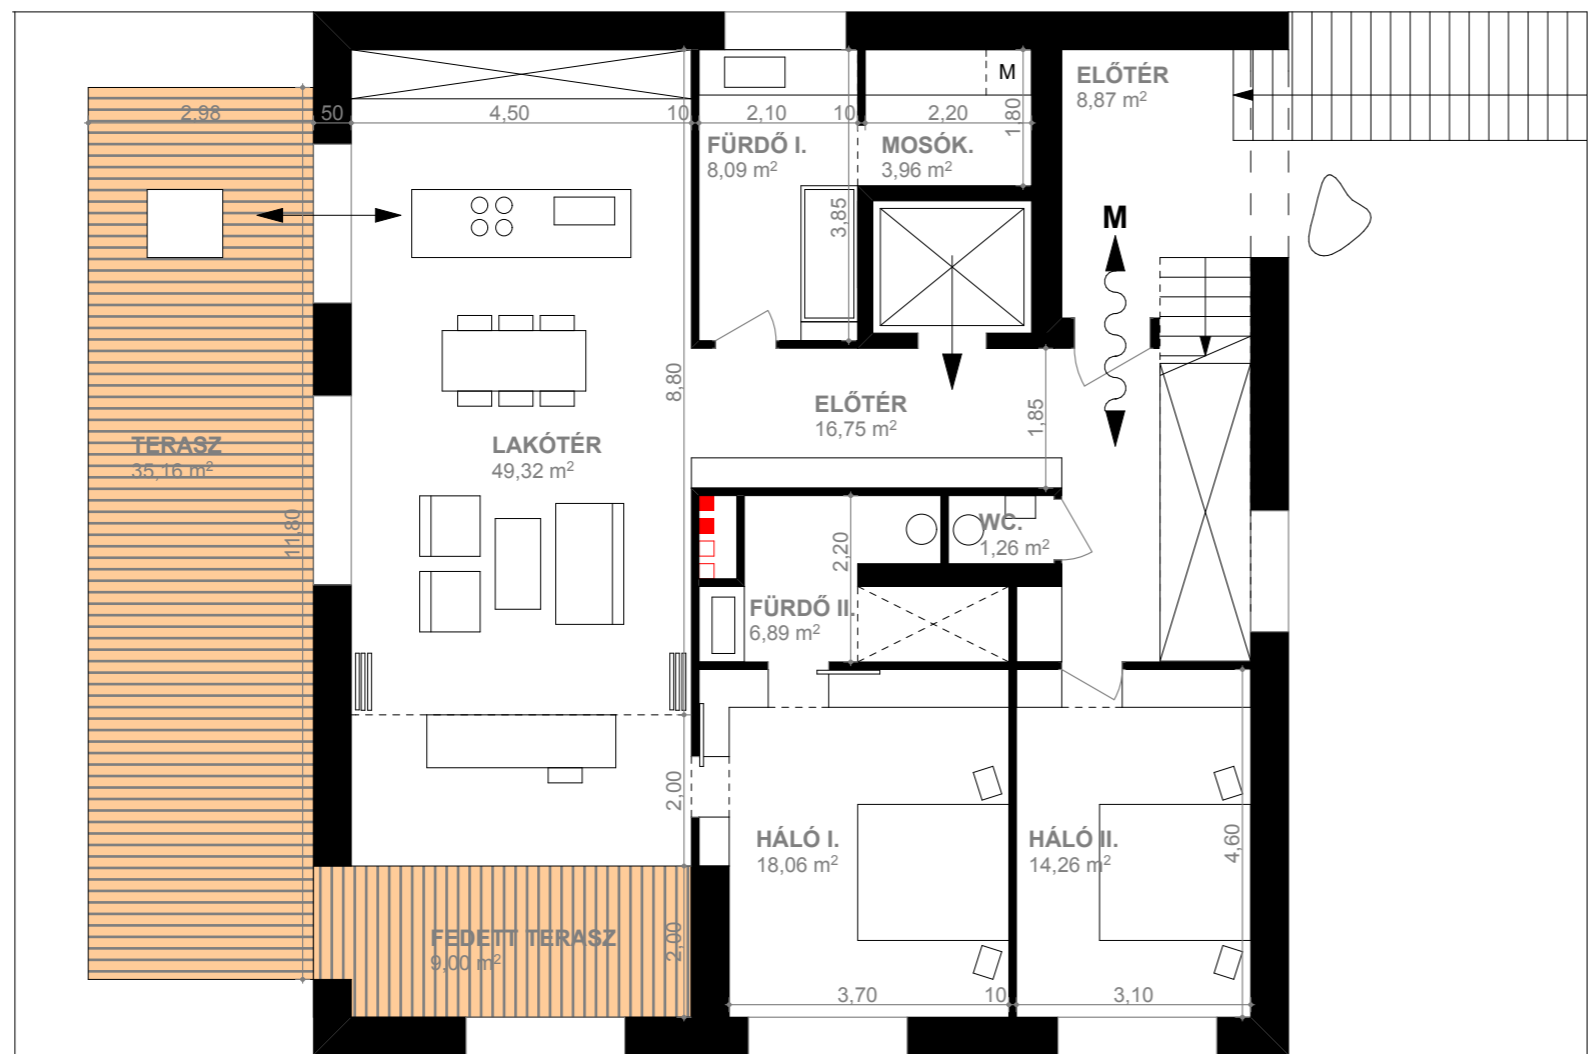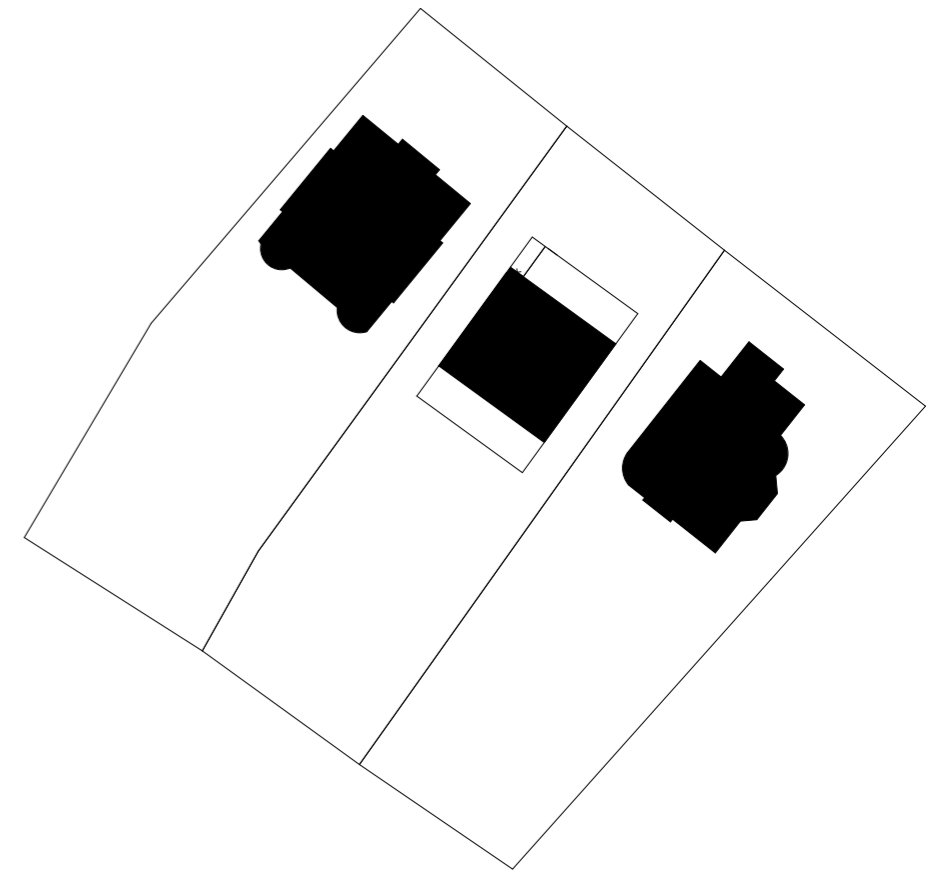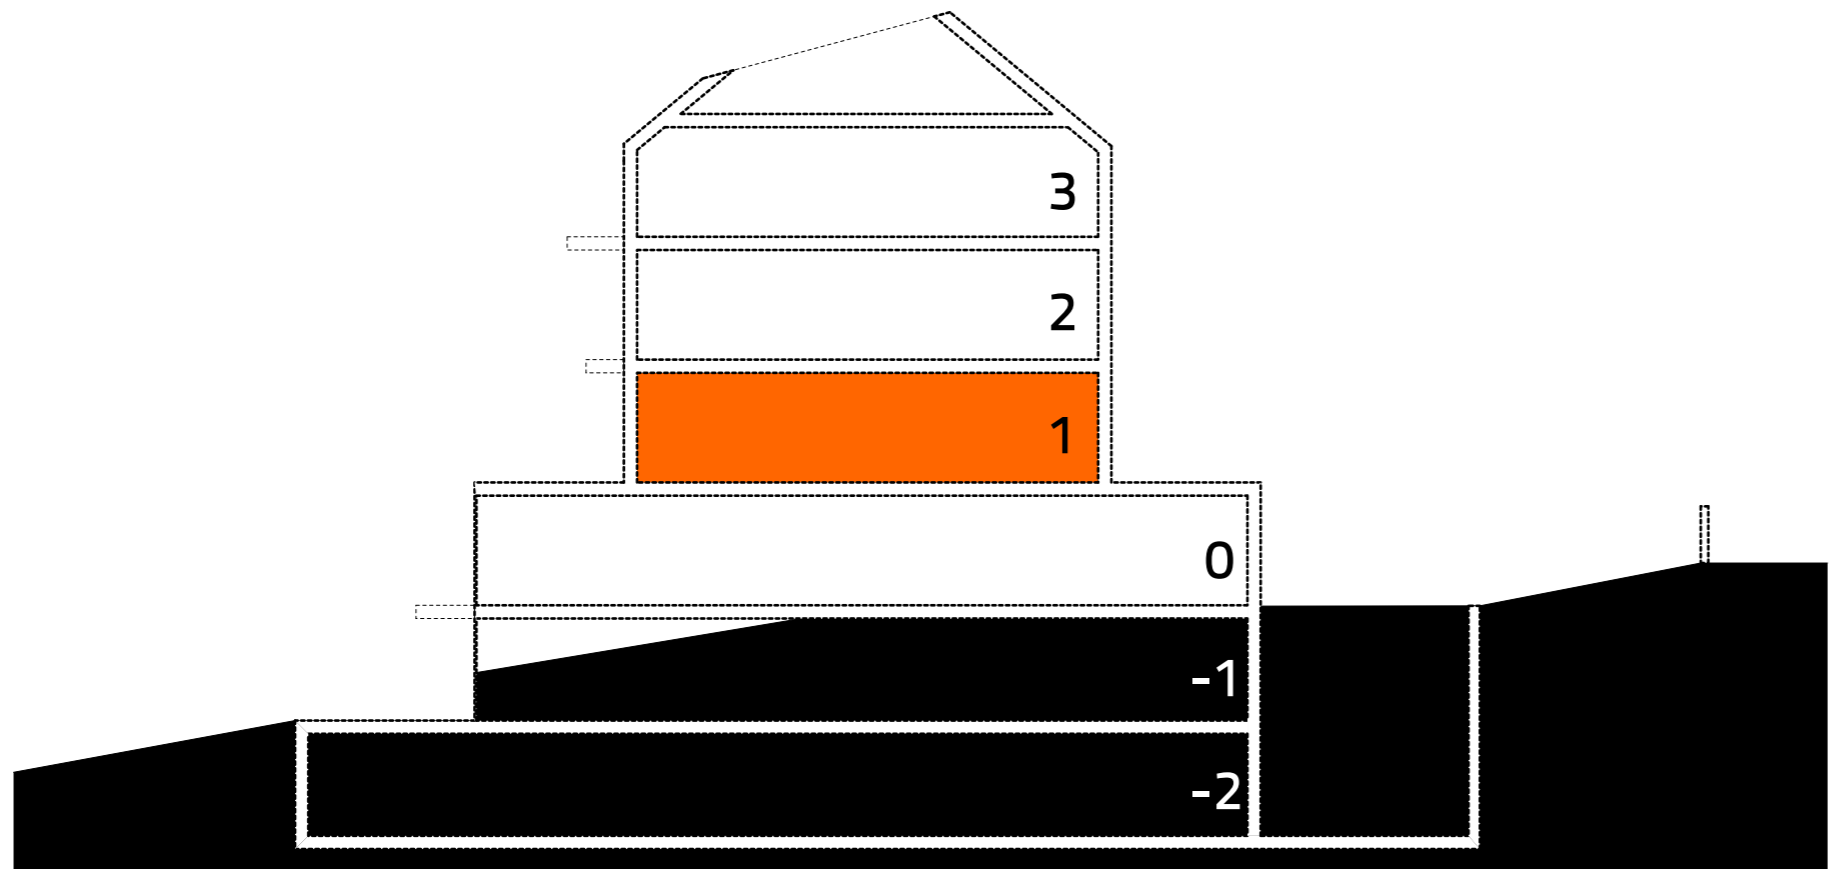

KÖZÖS TERÜLETEK

előtér 8,87



MÁRTA ÉS ROBI LAKÁSA

fürdő I.	8,09
lakótér	49,32
mosók.	3,96
előtér	16,75
fürdő II.	6,89
wc.	1,26
háló I.	18,06
háló II.	14,26
	<b>118,59 m2</b>
fedett terasz	9,00
terasz	35,16
	<b>44,16 m2</b>



1

BIMBÓ ÚT 24. TÖBBLAKÁSOS HÁZ

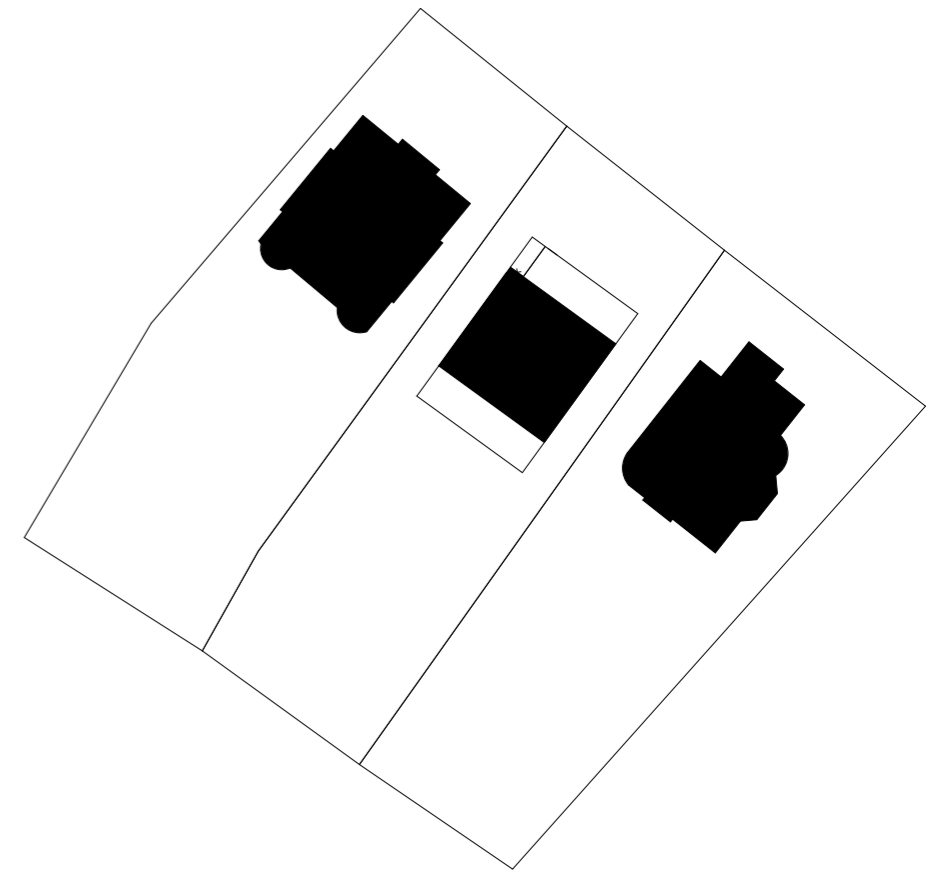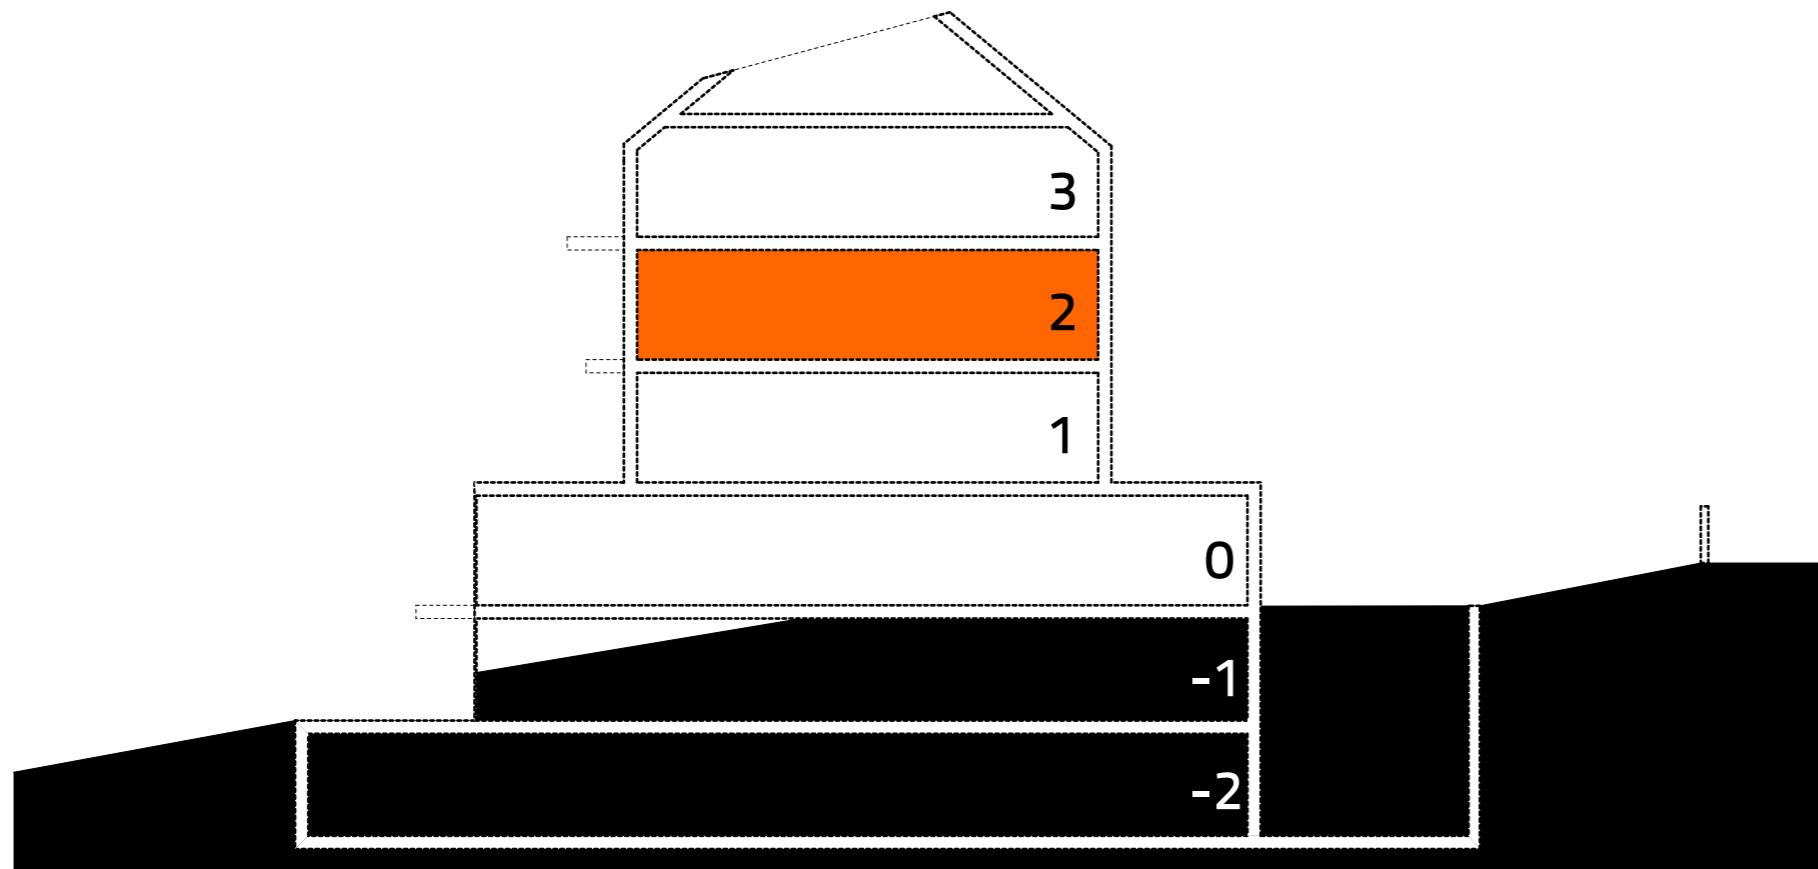

KATI ÉS LAJOS LAKÁSA



konyha	7,86
lakótér	35,30
fürdő	10,25
szülői háló	15,55
előtér	11,78
fürdő	8,18
háló	13,78
háló	13,95
	<b>116,65 m<sup>2</sup></b>
terasz I.	25,51
terasz II.	4,79
	<b>30,30 m<sup>2</sup></b>



2


BIMBÓ ÚT 24. TÖBBLAKÁSOS HÁZ



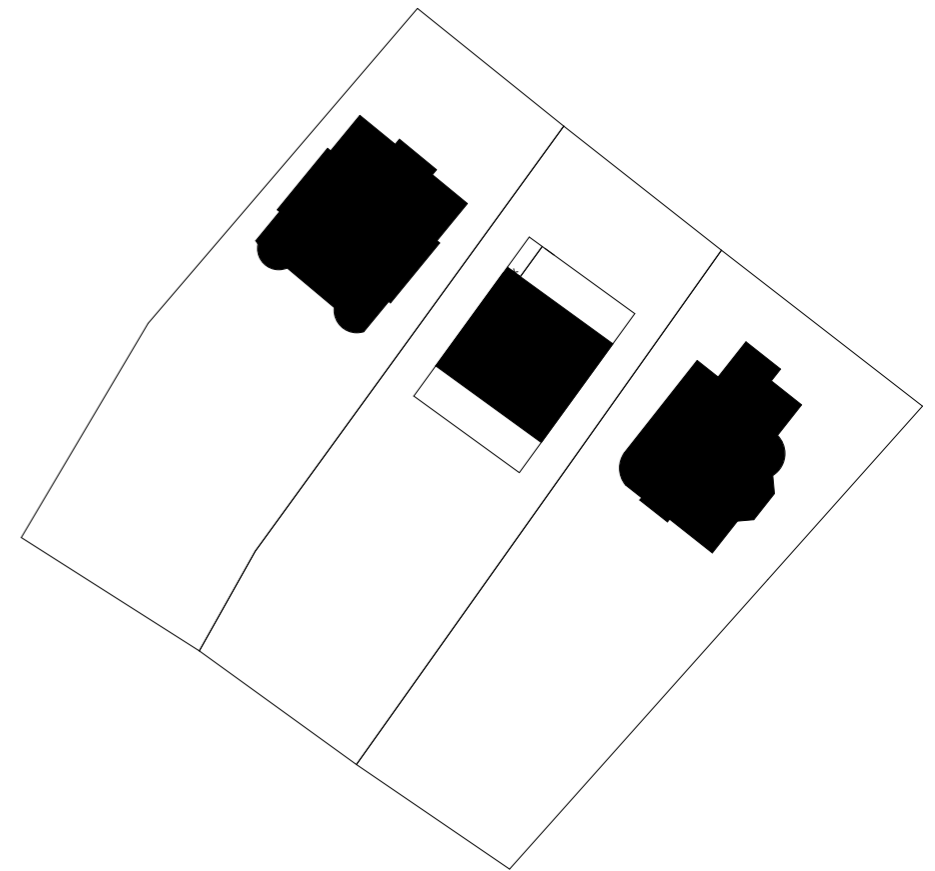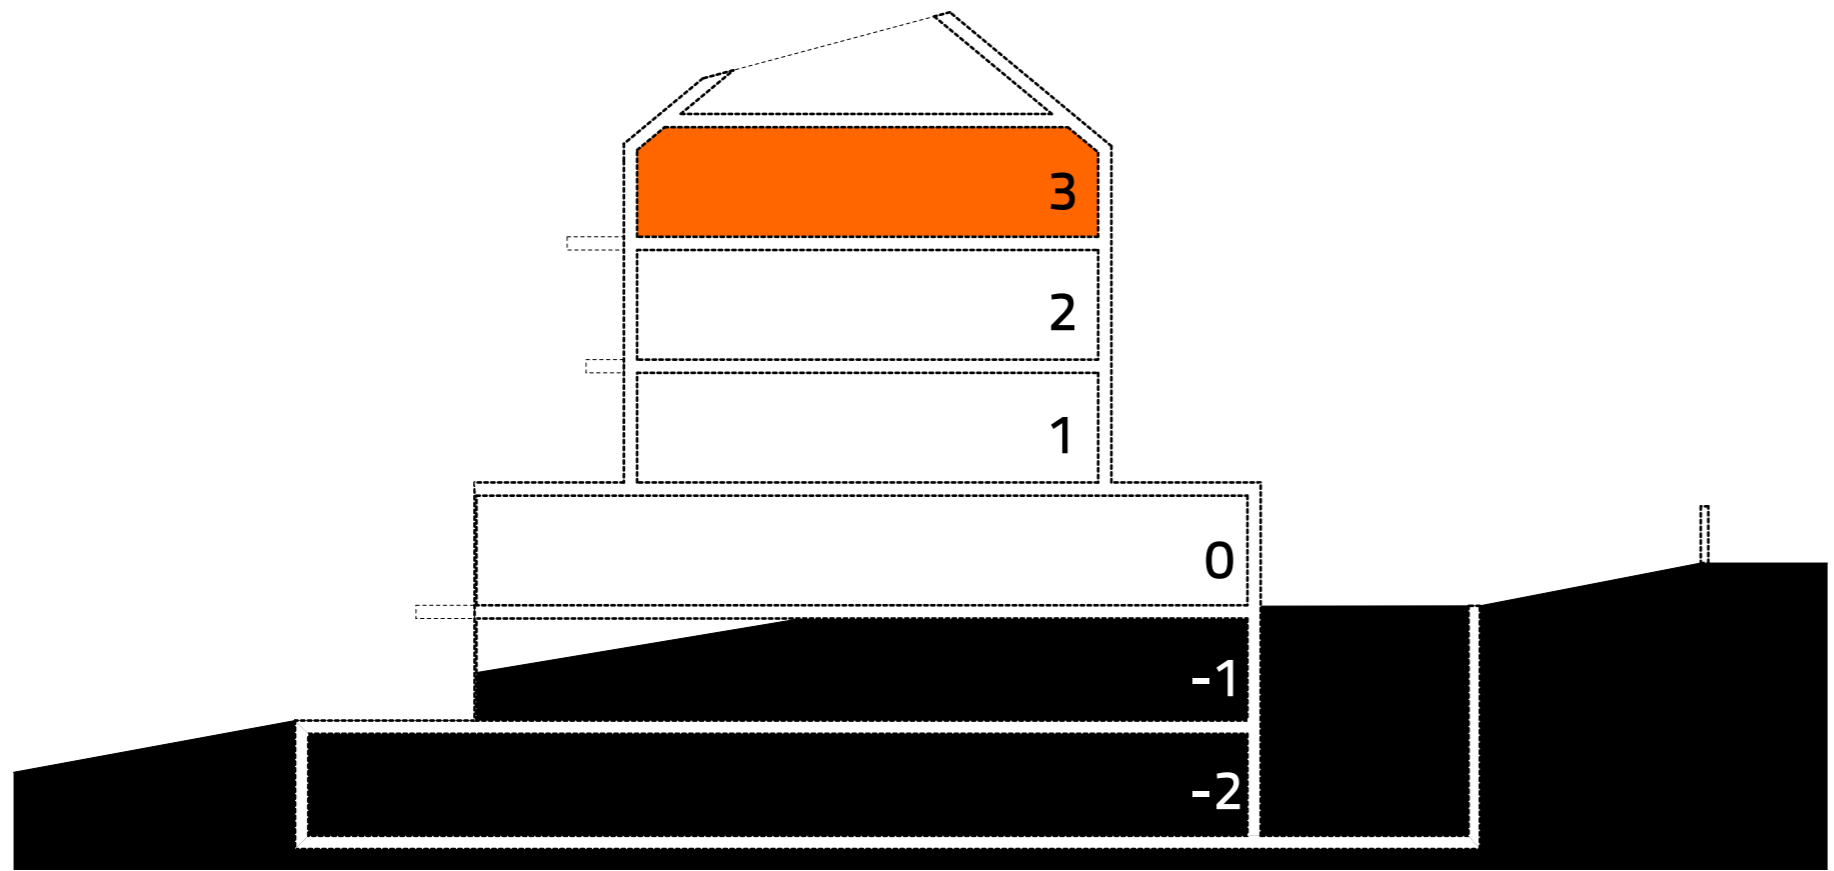

MELINDA LAKÁSA



előtér	4,81
fürdő I.	10,47
garderobe	9,34
háló I.	17,44
háló II.	15,11
lakótér	57,67
előtér	15,09
wc.-zuh.	3,10
m.konyha	4,37
	<b>137,40 m<sup>2</sup></b>
terasz	29,55

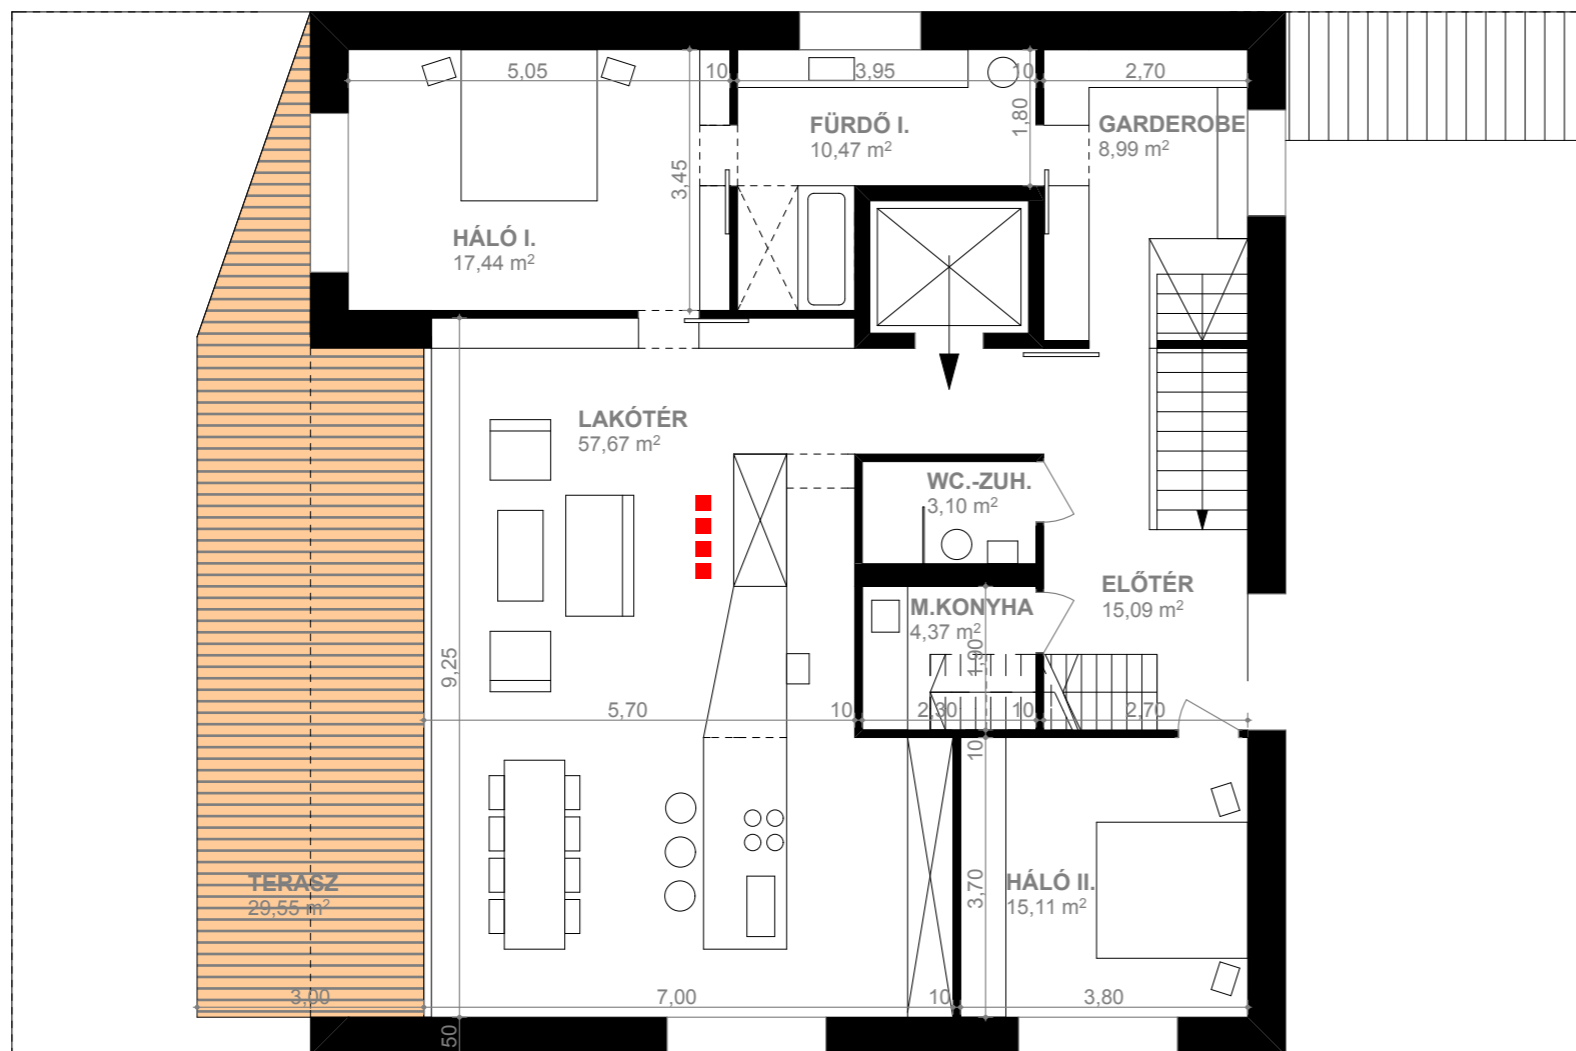

3

BIMBÓ ÚT 24. TÖBBLAKÁSOS HÁZ




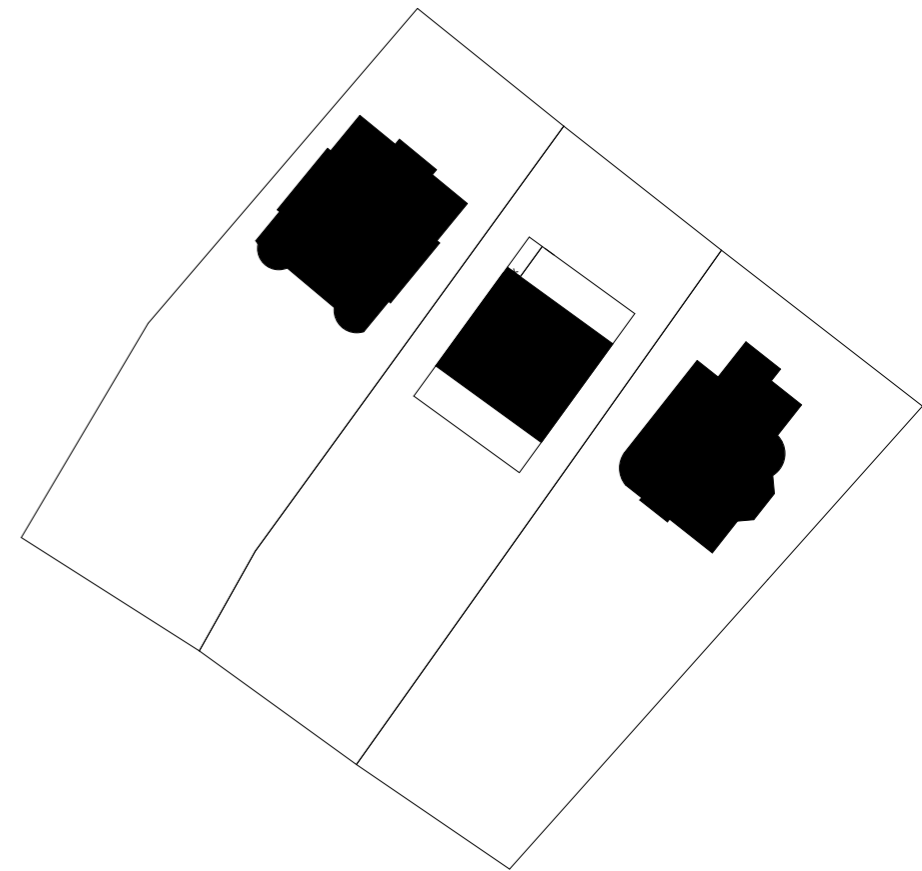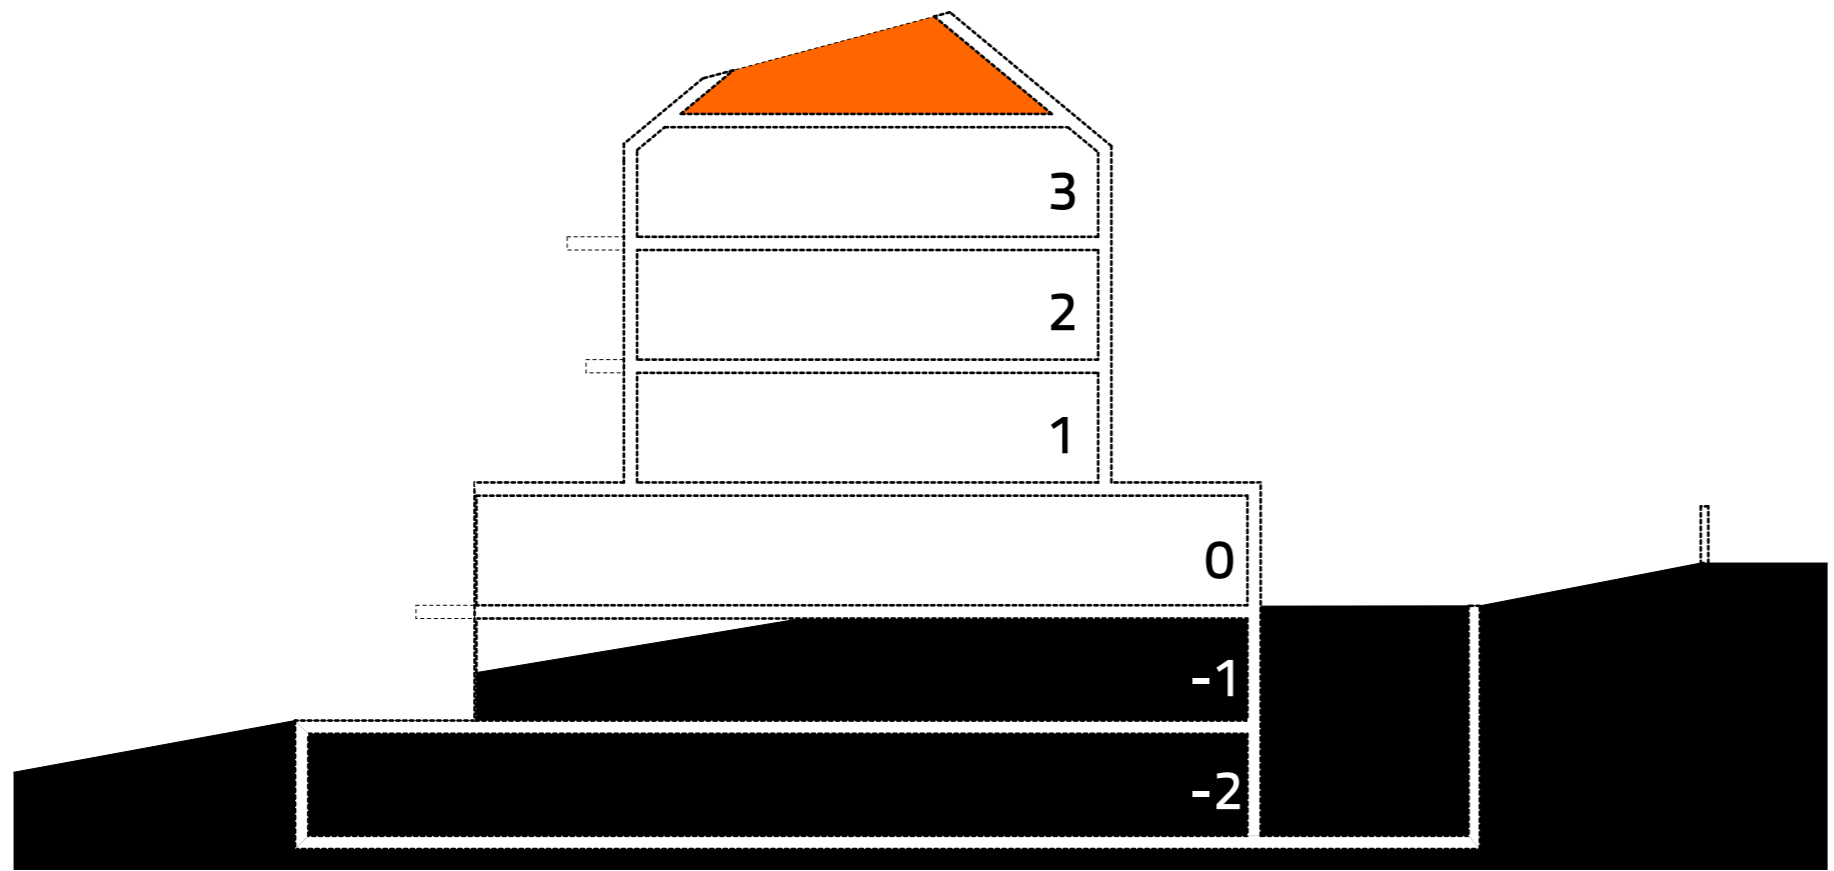

MELINDA LAKÁSA

tetőterasz

45,52

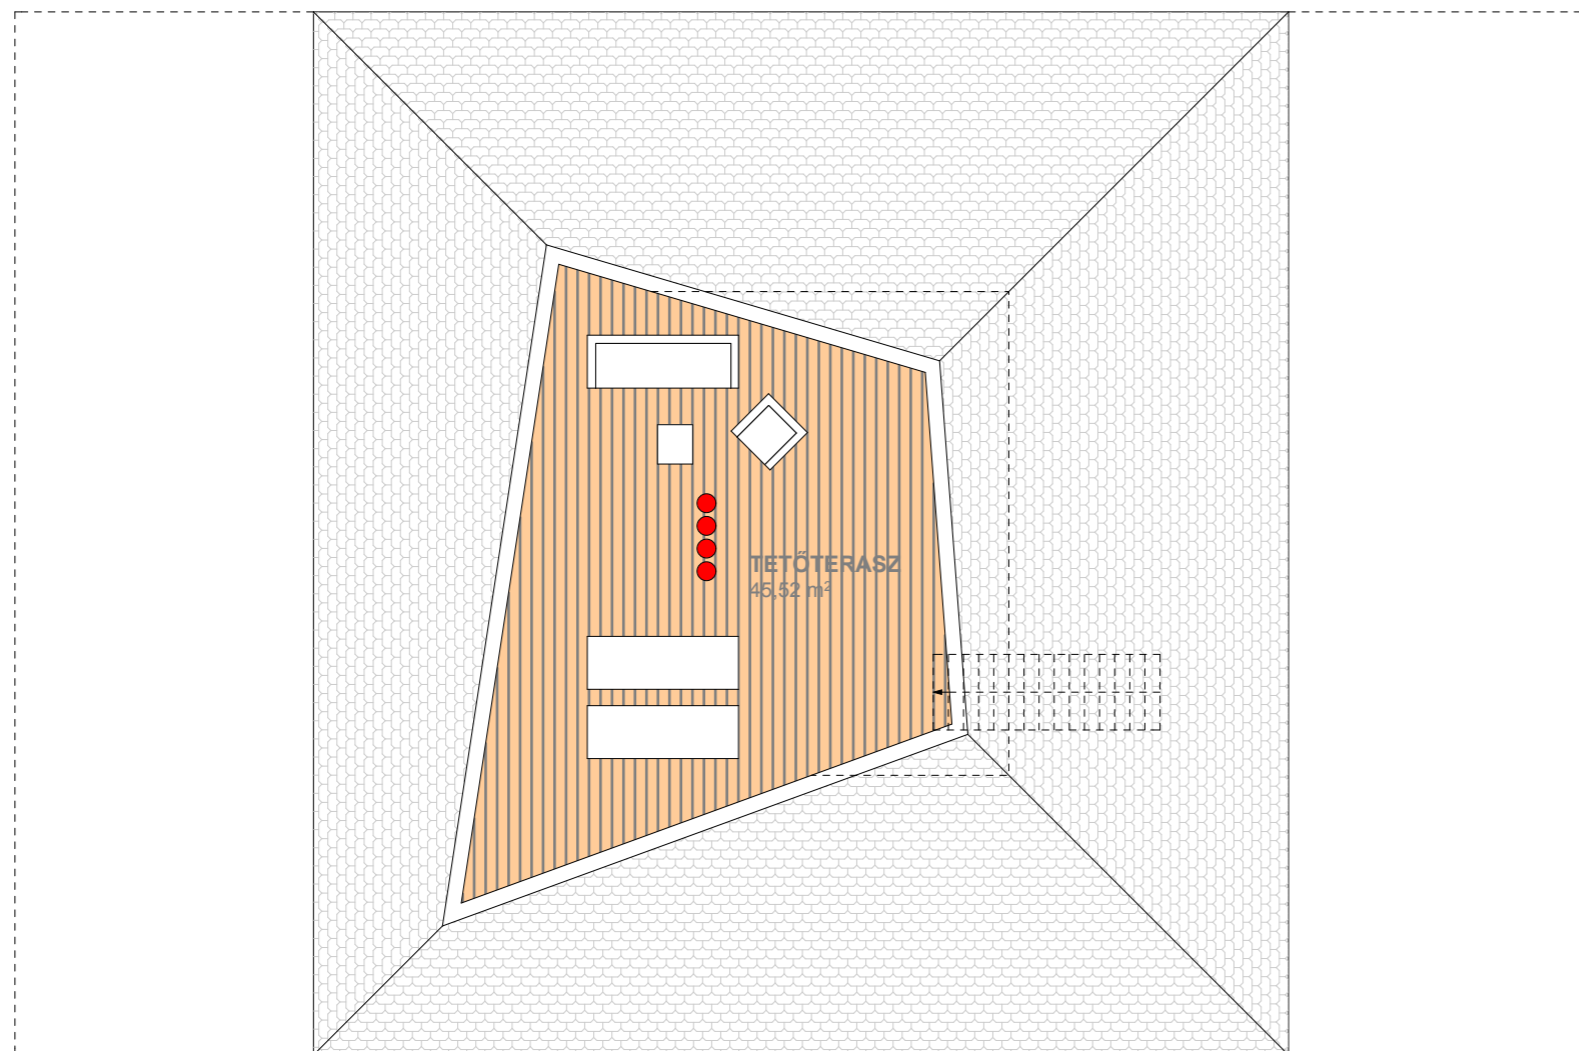

T

BIMBÓ ÚT 24. TÖBBLAKÁSOS HÁZ