FÖLDSZINTI ALAPRAJZ 1:200

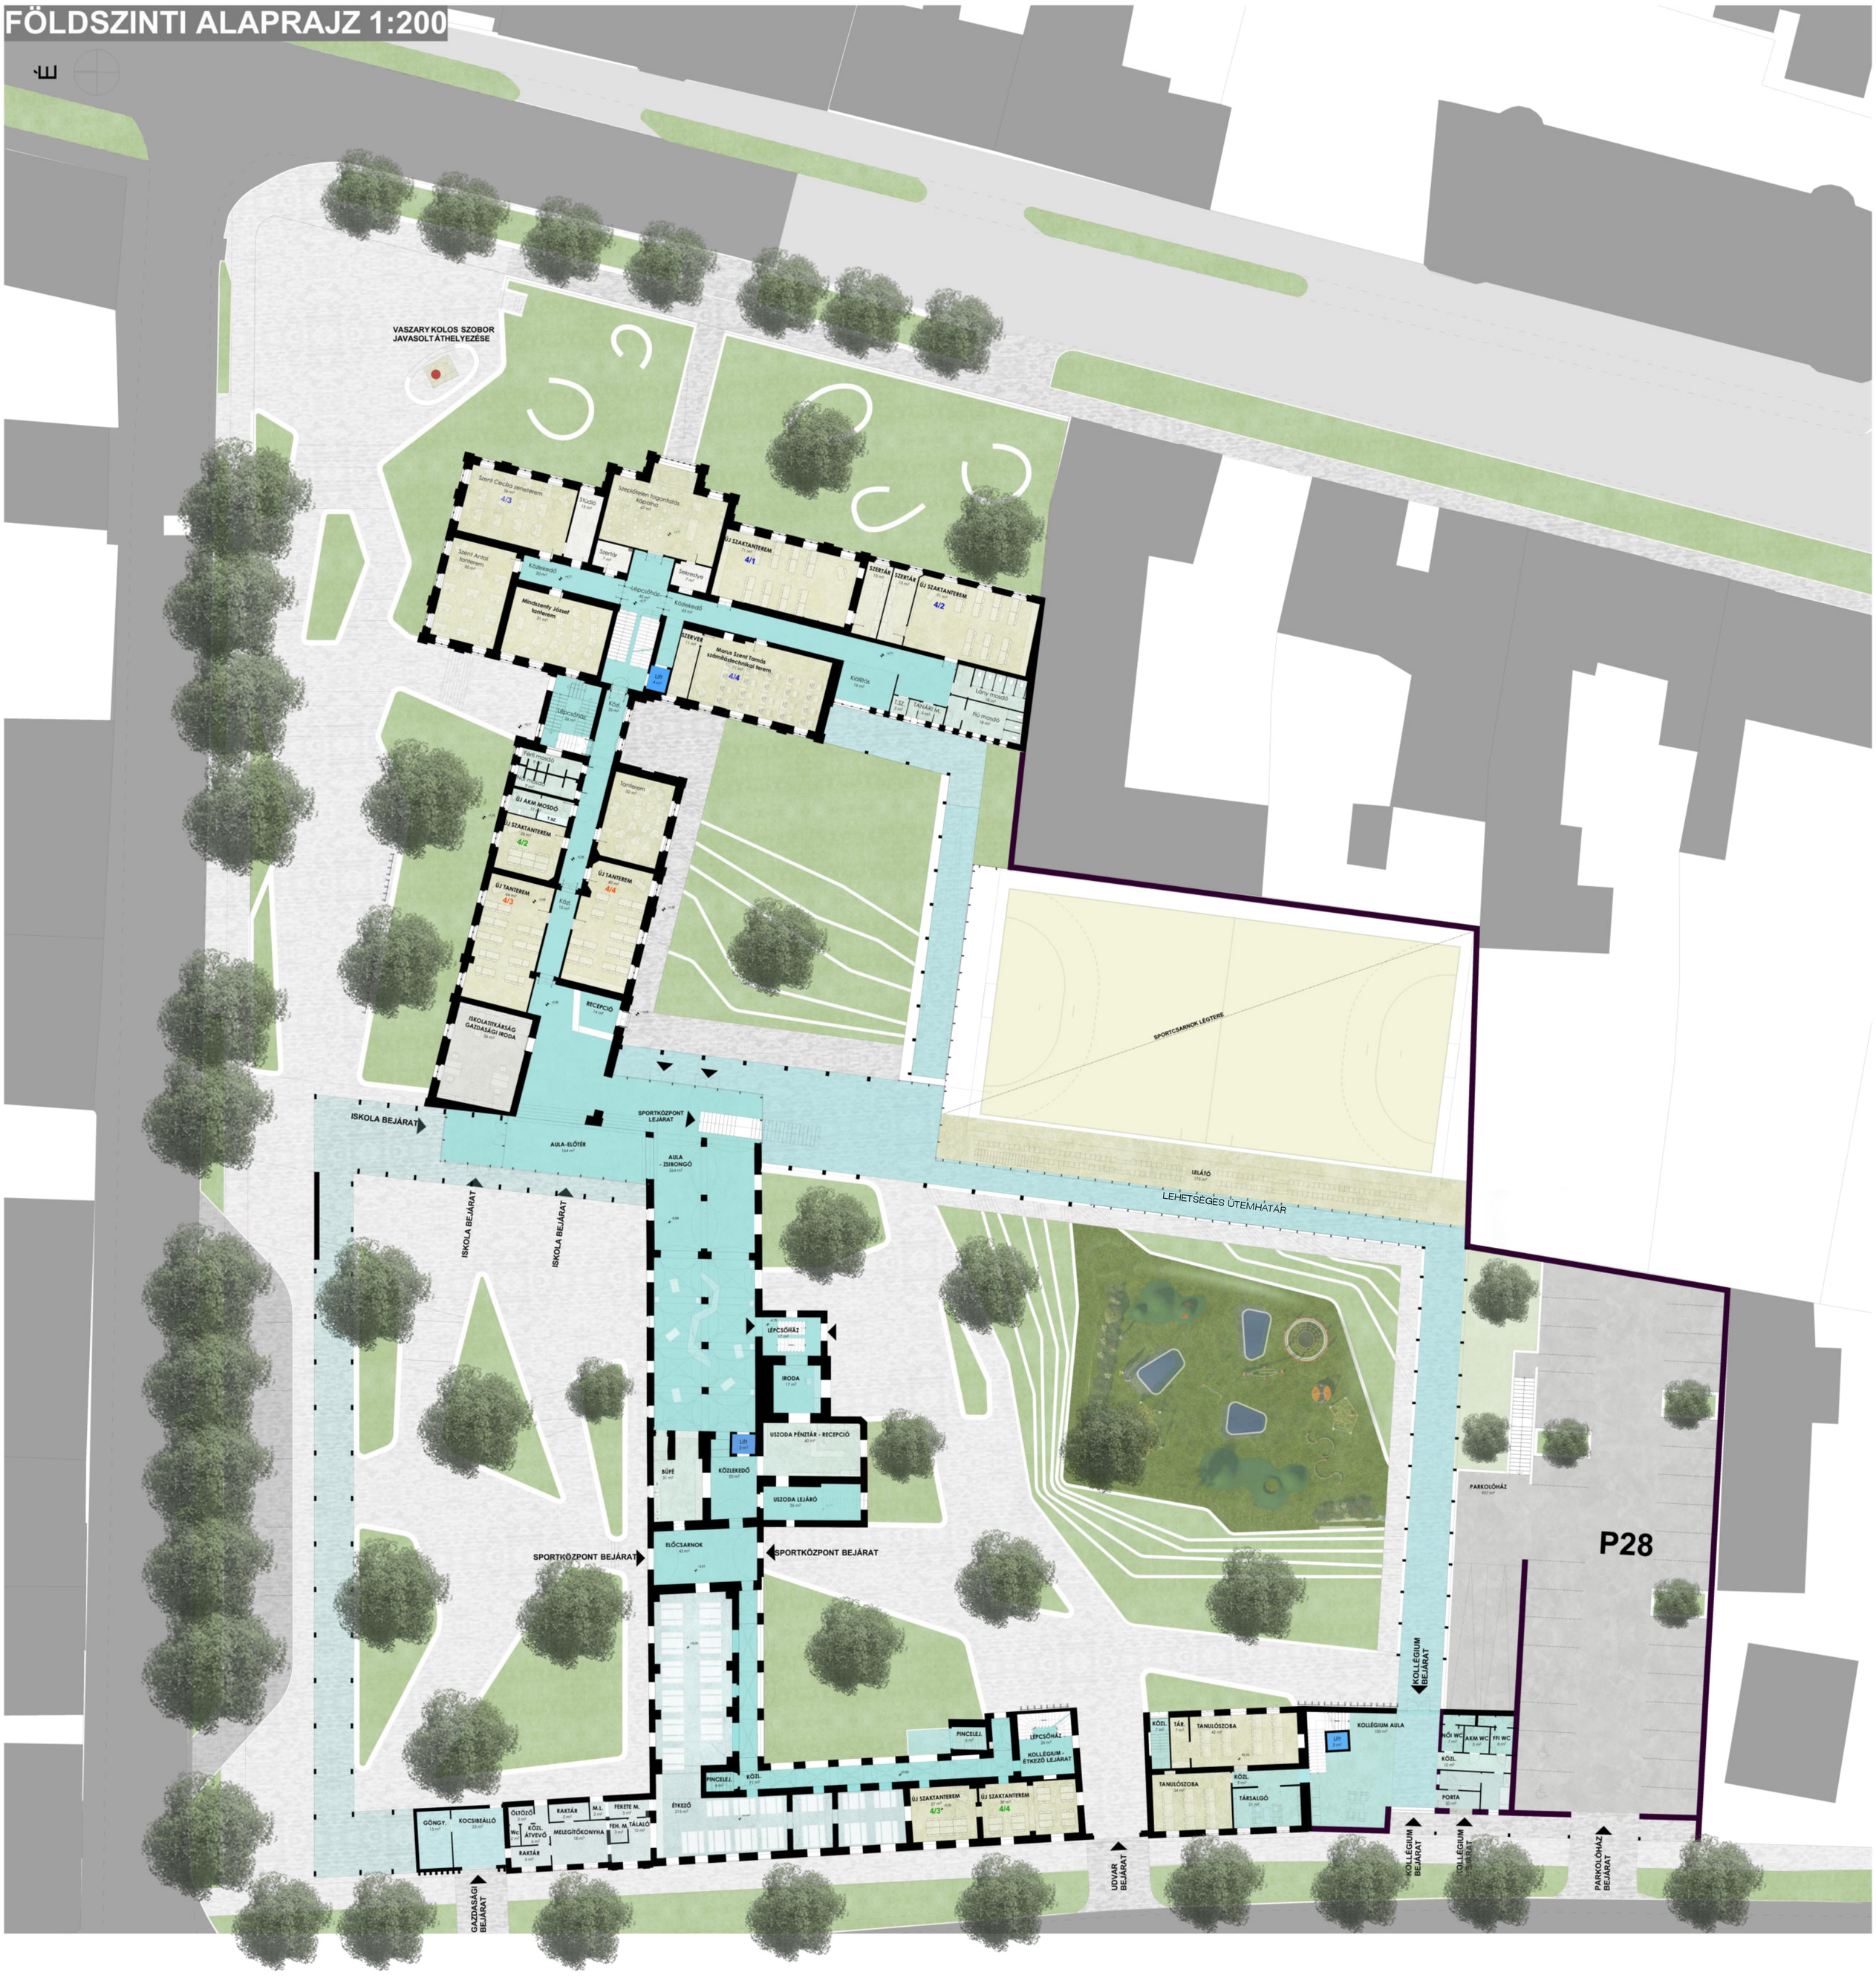

RANOLDER OKTATÁSI, KULTURÁLIS ÉS SPORTKÖZPONT

FÖLDSZINTI ALAPRAJZ 1:200

04