


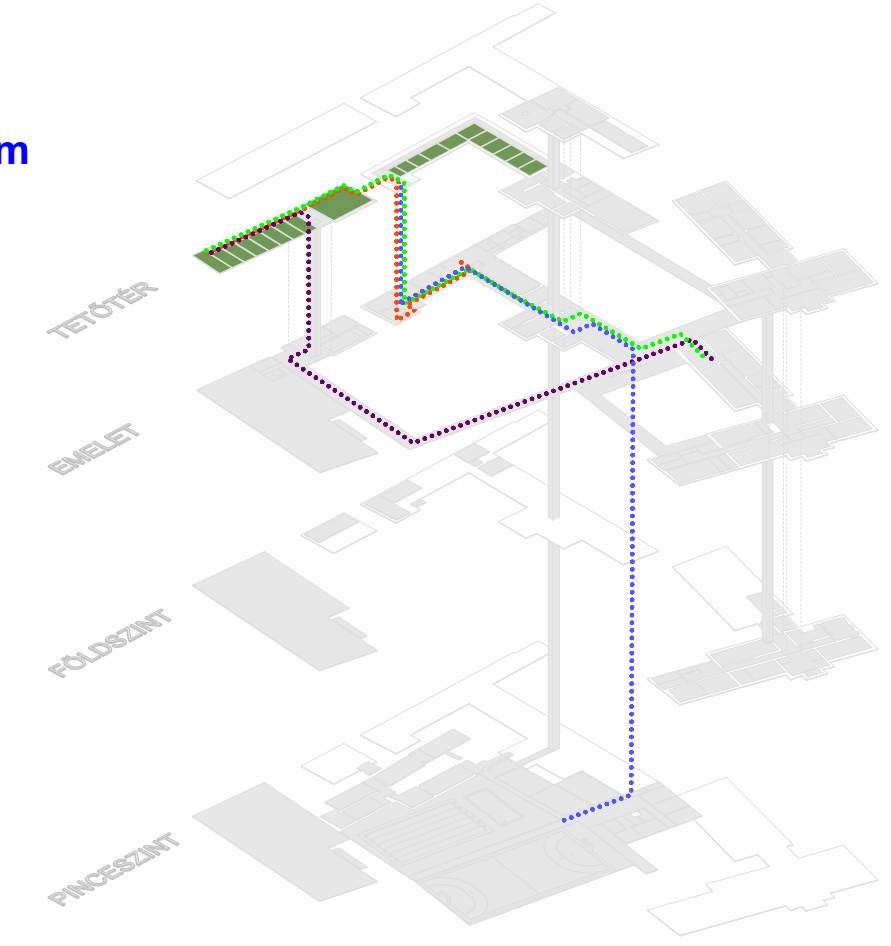

METSZET 1:200


KOLLÉGIUMI KÖZLEKEDÉS

- iskola
- iskola
- étkező
- sportkomplexum




TANÁRI KÖZLEKEDÉS

- iskola
- uszoda
- sportkomplexum

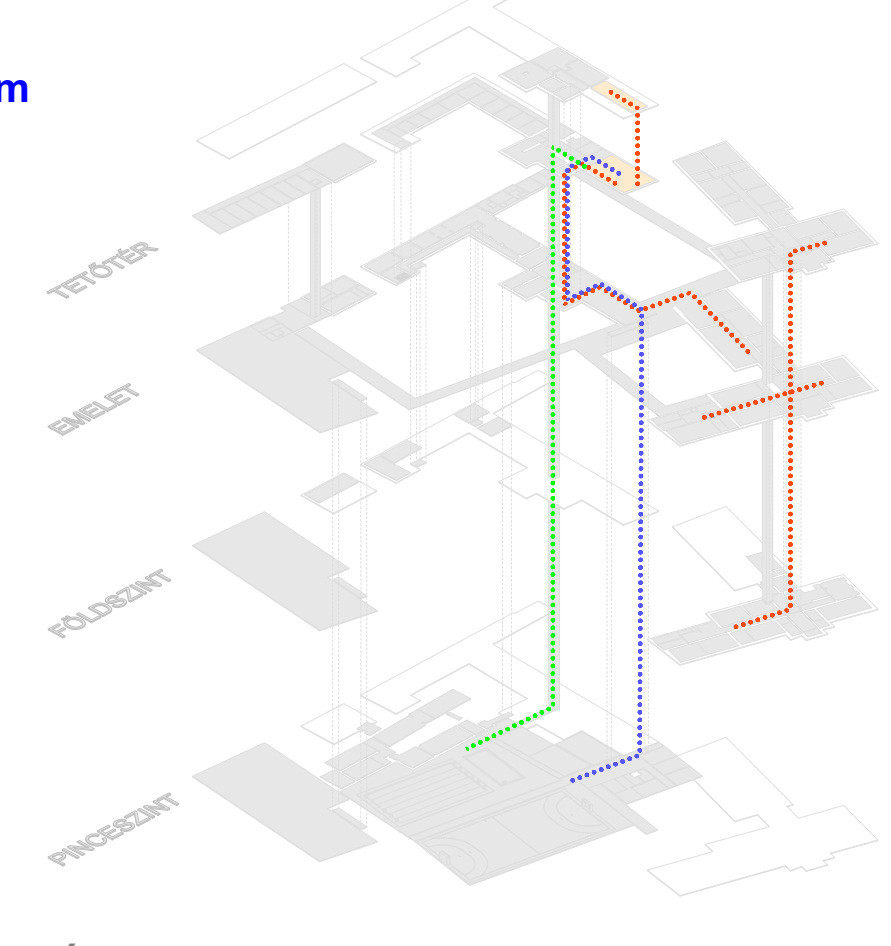



TANULÓ KÖZLEKEDÉS

- iskola
- uszoda
- sportkomplexum

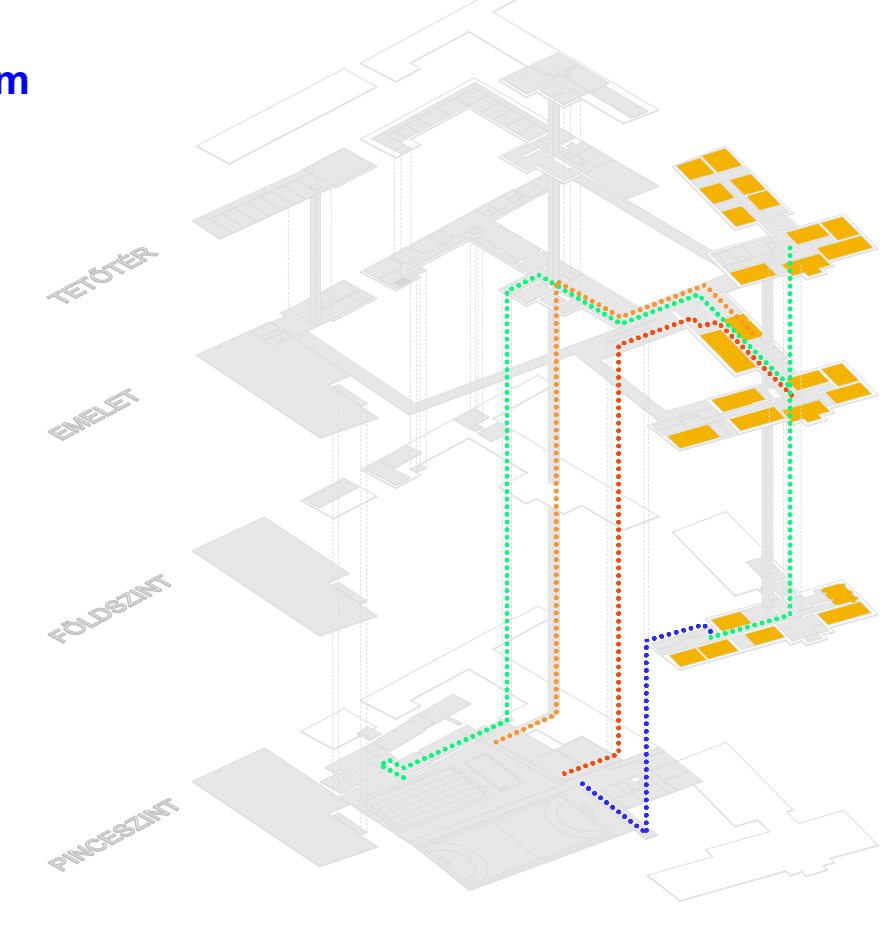

LÁTOGATÓI KÖZLEKEDÉS

- iskola felé
- uszoda felé
- sportkomplexum felé

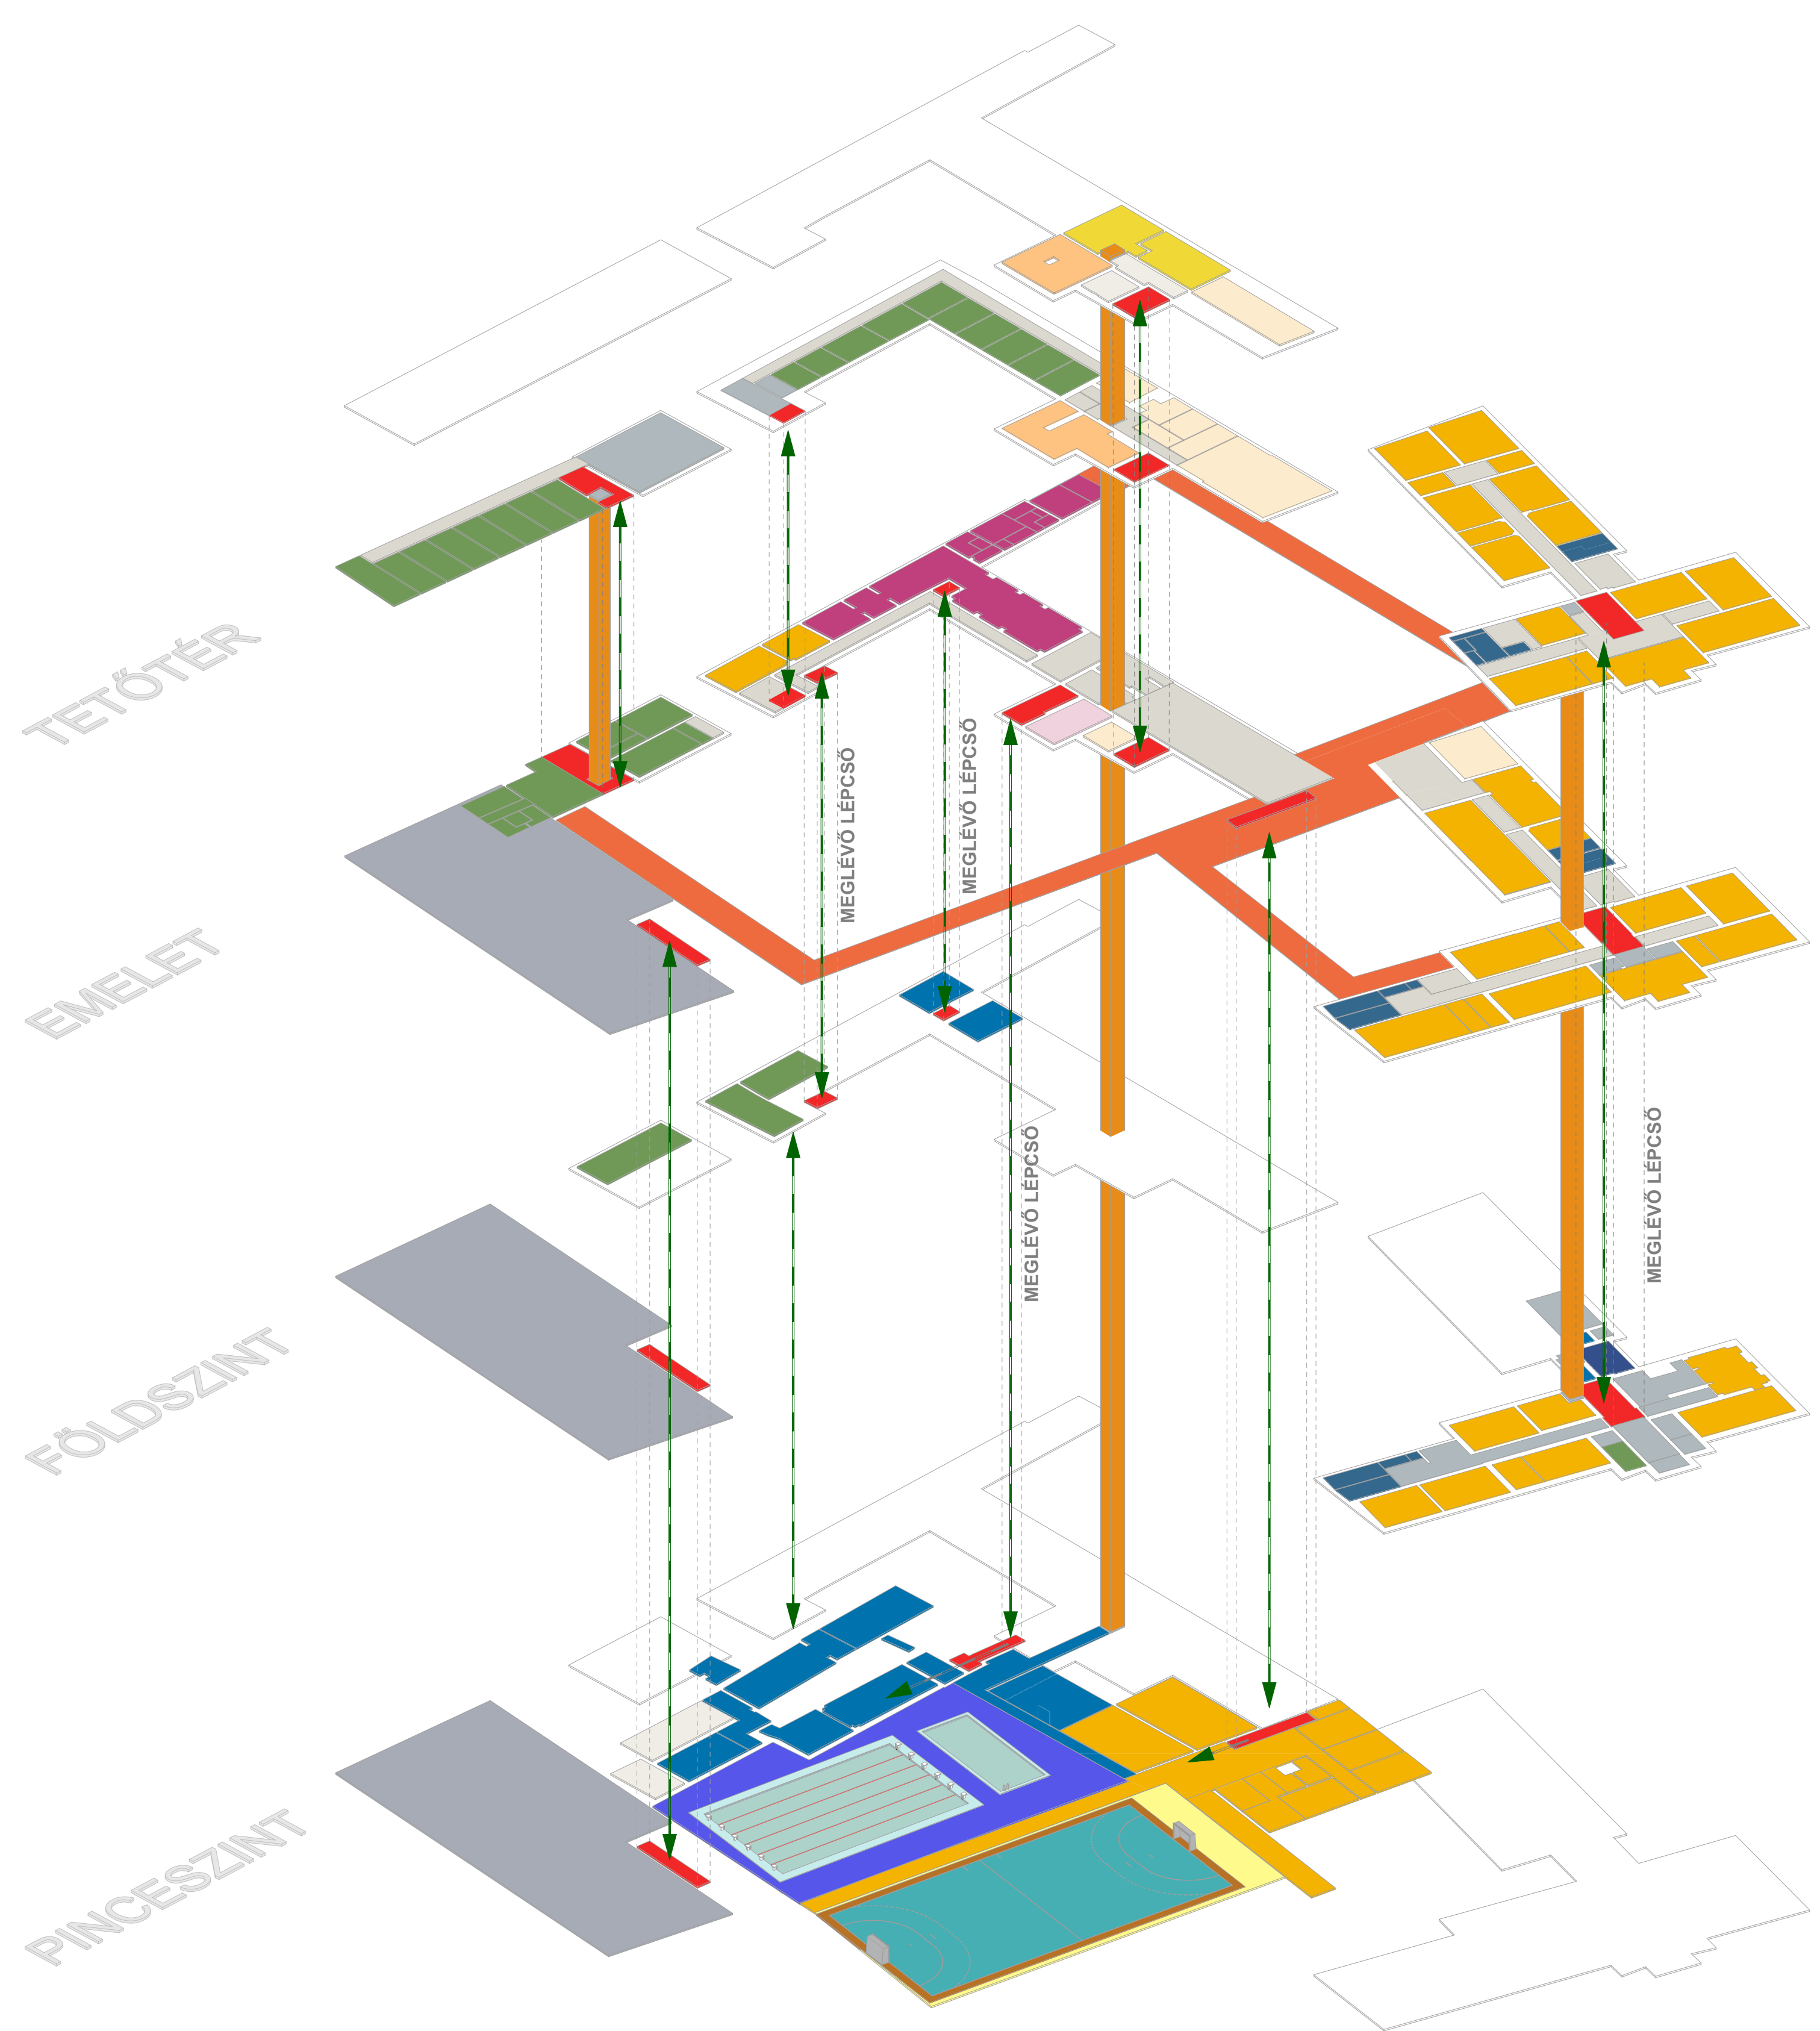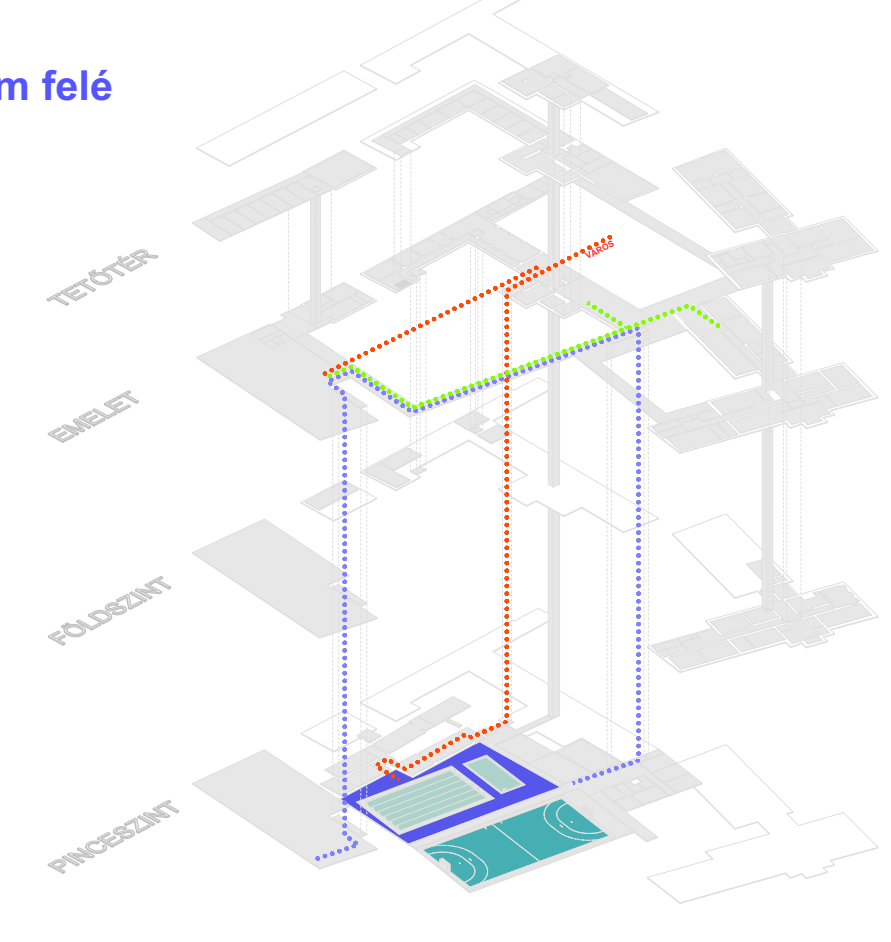

- OSZTÁLYTERMEK
- KÖZLEKEDŐMAGOK
- KÖZLEKEDŐ KERENGŐ
- AULA KÖZÖSSÉGI TEREK
- ÉTKEZŐ KONYHA
- SPORTCSARNOK
- USZODA ÖLTÖZŐ
- KOLLÉGIUM
- TANÁRI
- KÖNYVTÁR
- TANÁRLAKÁSOK
- PARKOLÓ



METSZET 1:200

