



D-D METSZET

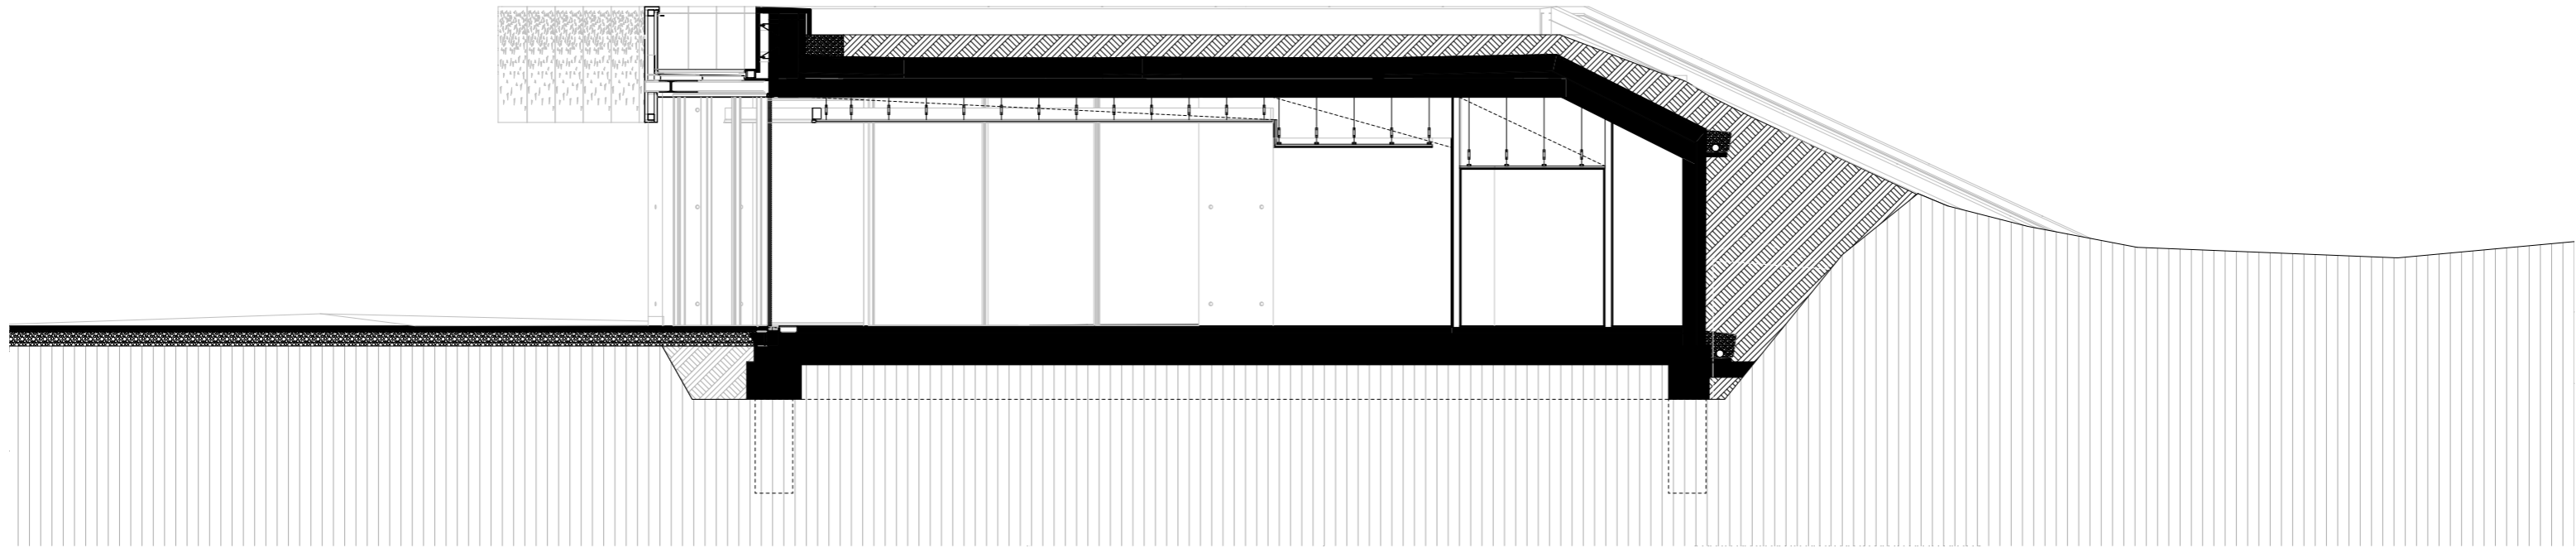

TÁMFALSÉTÁNY METSZETE

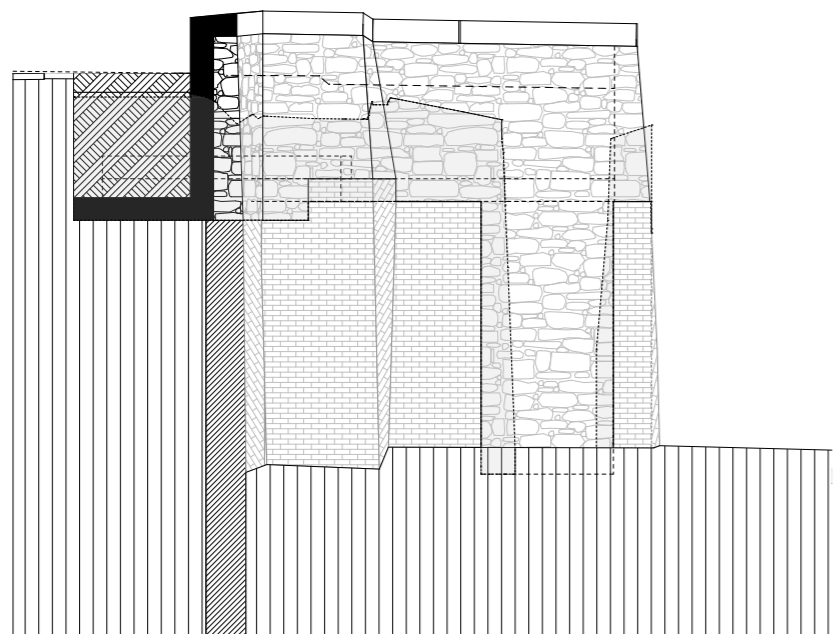

KONZOLOS SÉTÁNY METSZETE

