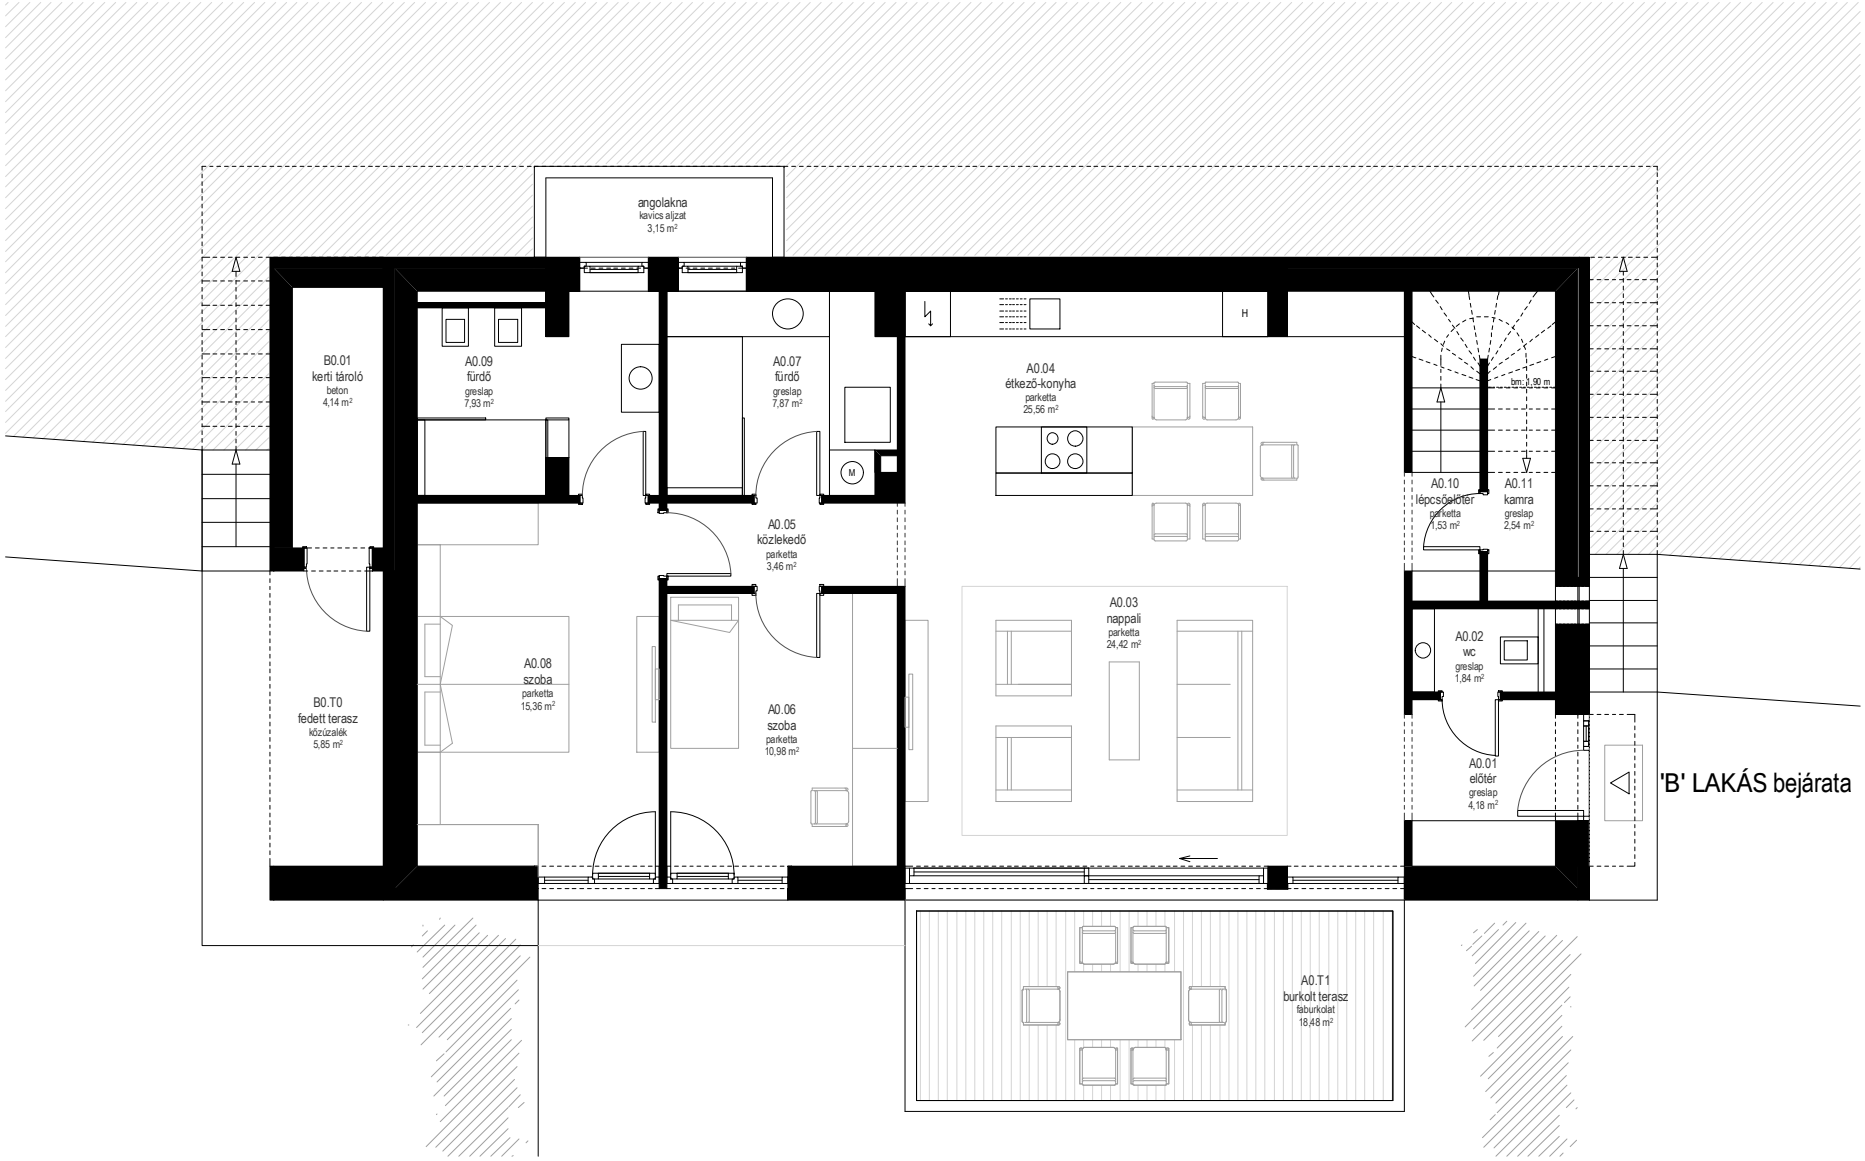
angolakna
kavics aljzat
3,15 m²
B0.01
kerti tároló
beton
4,14 m²
A0.09
fürdő
greslap
7,93 m²
A0.07
fürdő
greslap
7,87 m²
A0.04
étkező-konyha
parketta
25,56 m²
H
M
bm: 1,90 m
A0.10
lépcsőalatti tér
parketta
1,53 m²
A0.11
kamra
greslap
2,54 m²
A0.05
közlekedő
parketta
3,46 m²
A0.03
nappali
parketta
24,42 m²
A0.02
wc
greslap
1,84 m²
A0.08
szoba
parketta
15,36 m²
B0.T0
fedett terasz
közúzalék
5,85 m²
A0.06
szoba
parketta
10,98 m²
A0.01
előtér
greslap
4,18 m²
'B' LAKÁS bejárata
A0.T1
burkolt terasz
faburkolat
18,48 m²