

Dakrand  
P +25065

Uitzichtplatform  
P +23865

Tussenbordes  
uitschotoren 3  
P +20165

Tussenbordes  
uitschotoren 2  
P +16465

Dakrand  
P +13625

Tussenbordes  
uitschotoren 1  
P +12765

Dakvlak  
P +12300

Dakrand  
P +10115


Dakverdieping  
P +8680

Eerste verd.  
Verhoogd vloerdeel  
P +5735

Eerste verdieping  
P +4995

Tussen verdieping  
P +2775

Begane grond  
P 0000

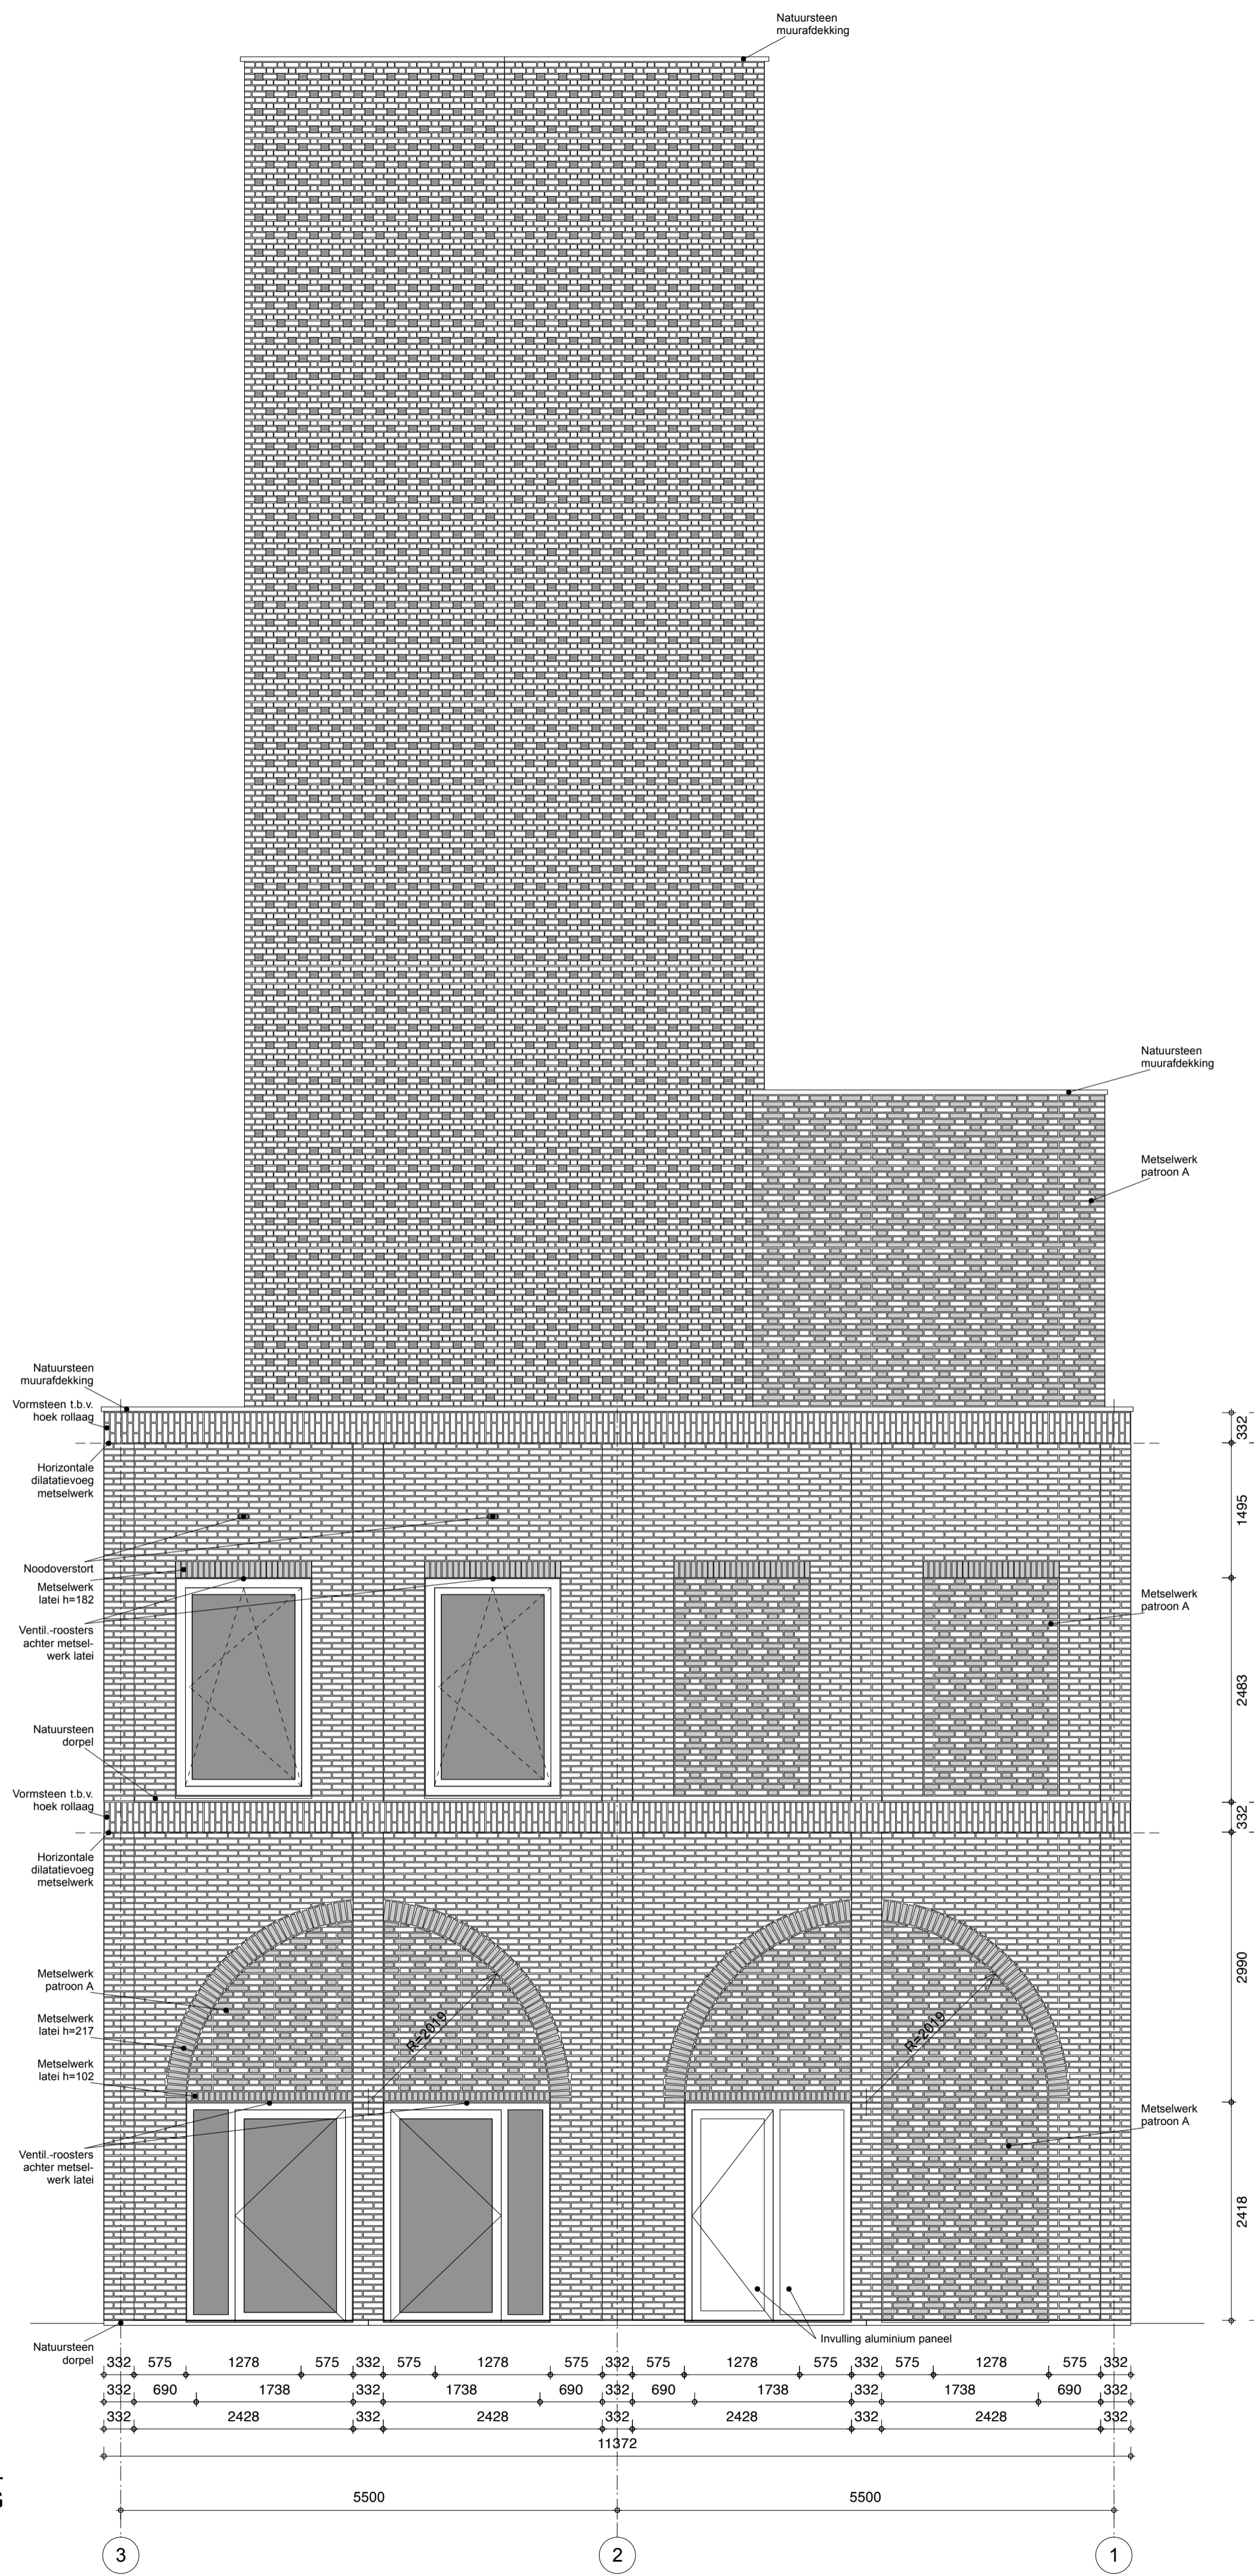

ZUID-WESTGEVEL  
SIEBENGEWALDSEWEG

3 2 1

Dakrand  
P +25065

Uitzichtplatform  
P +23865

Tussenbordes  
uitschotoren 3  
P +20165

Tussenbordes  
uitschotoren 2  
P +16465

Dakrand  
P +13625

Tussenbordes  
uitschotoren 1  
P +12765

Dakvlak  
P +12300

Dakrand  
P +10115


Dakverdieping  
P +8680

Eerste verd.  
Verhoogd vloerdeel  
P +5735

Eerste verdieping  
P +4995


Tussen verdieping  
P +2775

Begane grond  
P 0000

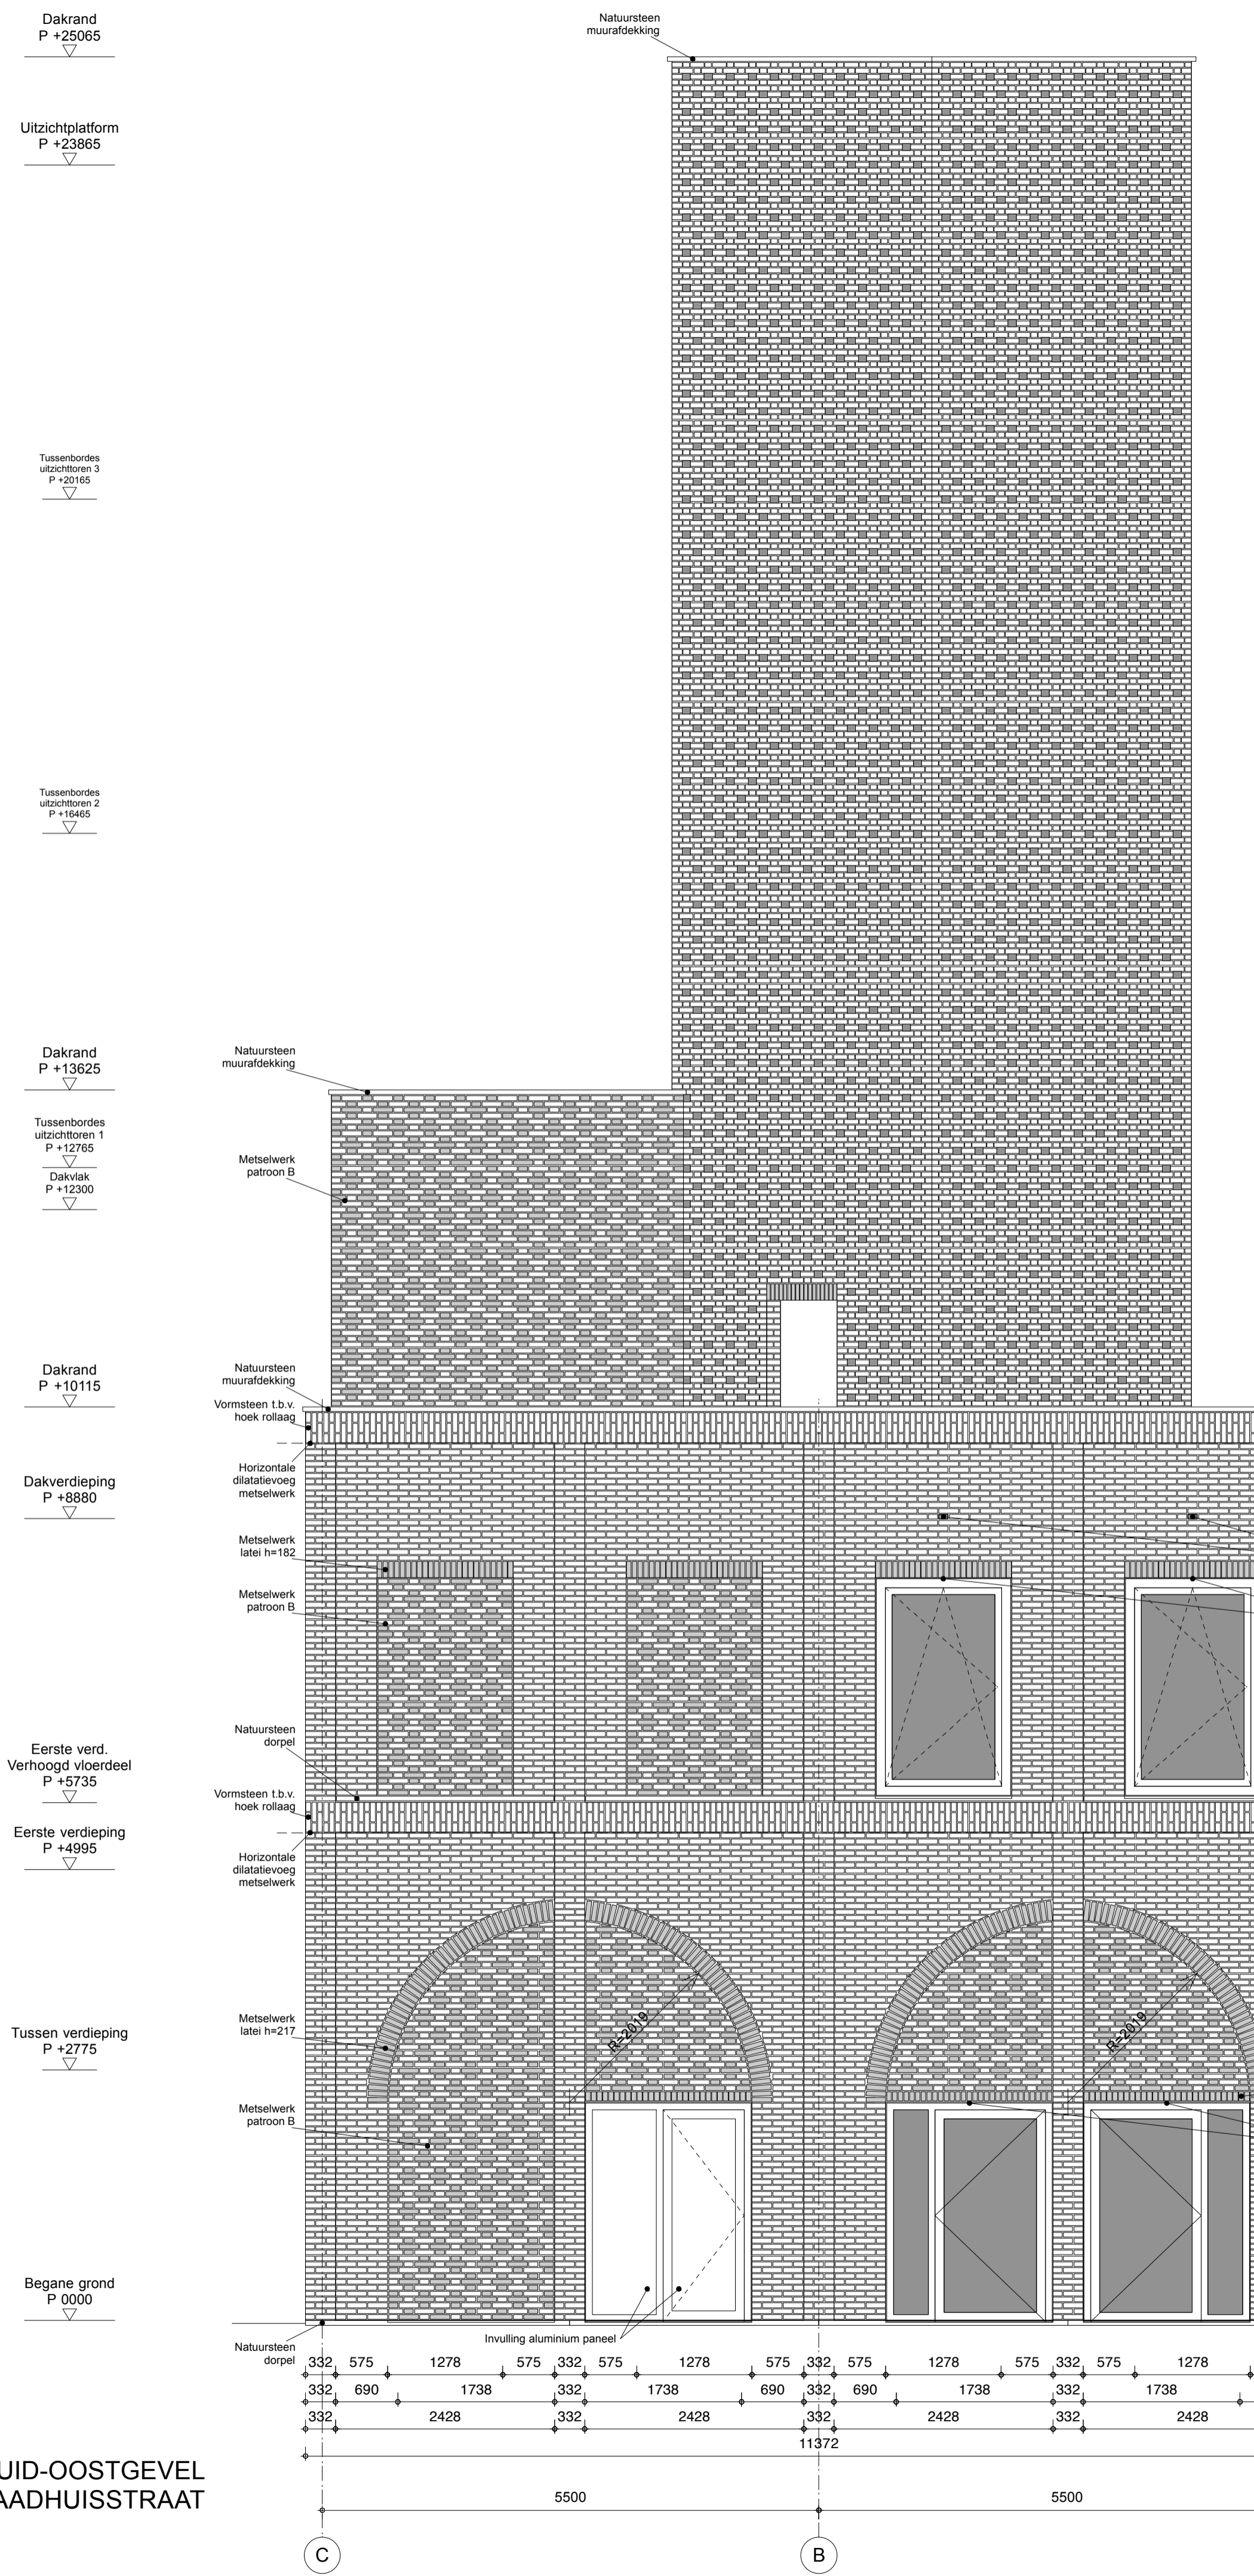


ZUID-OOSTGEVEL  
RAADHUISSTRAAT

C B A

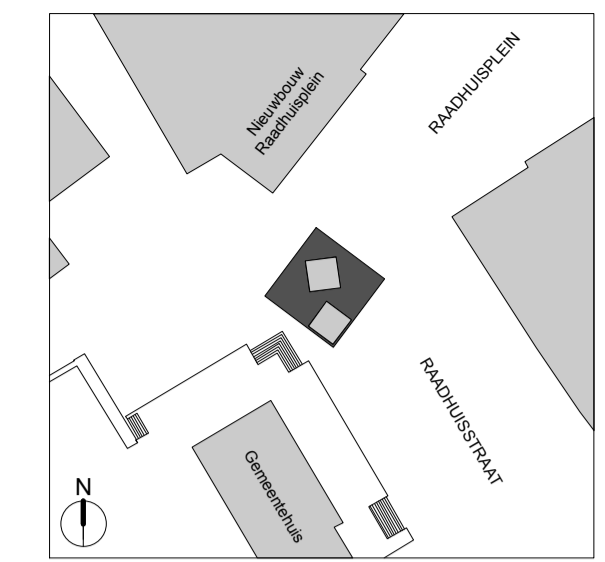


SITUATIE / NIEUW-BERGEN / SCHAAL 1:1000

Metselwerk patroon A - Fragment schaal 1:20

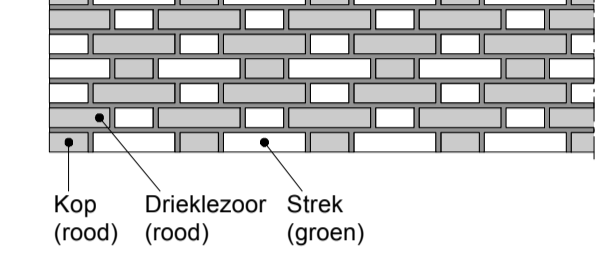

Metselwerk patroon B - Fragment schaal 1:20

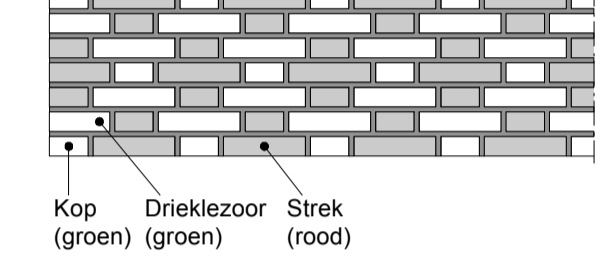

Baksteen:  
Daas 'Herbruik' WF  
Afmeting 217 x 102 x 52


Metselwerk:  
Legenmaat 65 / Koppenmaat 115 / Voeg 13

BRANDCOMPARTIMENTERING:  
Het gehele bouwwerk is opgevat als één brandcompartiment

VLUCHTROUTE  
Het trappenhuis is opgevat als beschermde vluchtroute

BRANDVEILIGHEID EN ROOKPRODUCTIE  
Constructie-onderdelen voldoen aan brand- en rookklassen conform NEN-EN 13501-1

VENTILATIEVOORZIENINGEN  
Natuurlijke luchttoevoer via ventilatieroosters  
Mechanische afvoer via kanalen in schachten

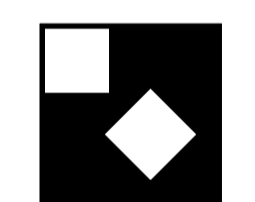

LANDMARK NIEUW BERGEN

ZUID-WESTGEVEL

ZUID-OOSTGEVEL

CONCEPT-NL PROJECT I B.V.

PARKLAAN 60A  
5613BH EINDHOVEN  
T 040 2960405  
INFO@CONCEPT-NL.NL  
WWW.CONCEPT-NL.NL

MONADNOCK ARCHITECTEN

VOORHAVEN 27C  
3025HC ROTTERDAM  
T 010 4773770  
MAIL@MONADNOCK.NL  
WWW.MONADNOCK.NL

BOLWERK WEEKERS CONSTRUCTEURS

ZEILBERGSESTRAAT 43  
5751LH DEURNIE  
T 0493 315438  
INFO@BOLWERKWEEKERS.NL  
WWW.BOLWERKWEEKERS.NL

PROJECT CODE: NBG  
FASE: UITVOERING  
TEKENING NR: W-2.02  
FORMAAT: A1  
SCHAAL: 1:50  
DATUM: 12.06.2014  
GETEKEND: SN