




DÉLNYUGATI HOMLOKZAT 1:100

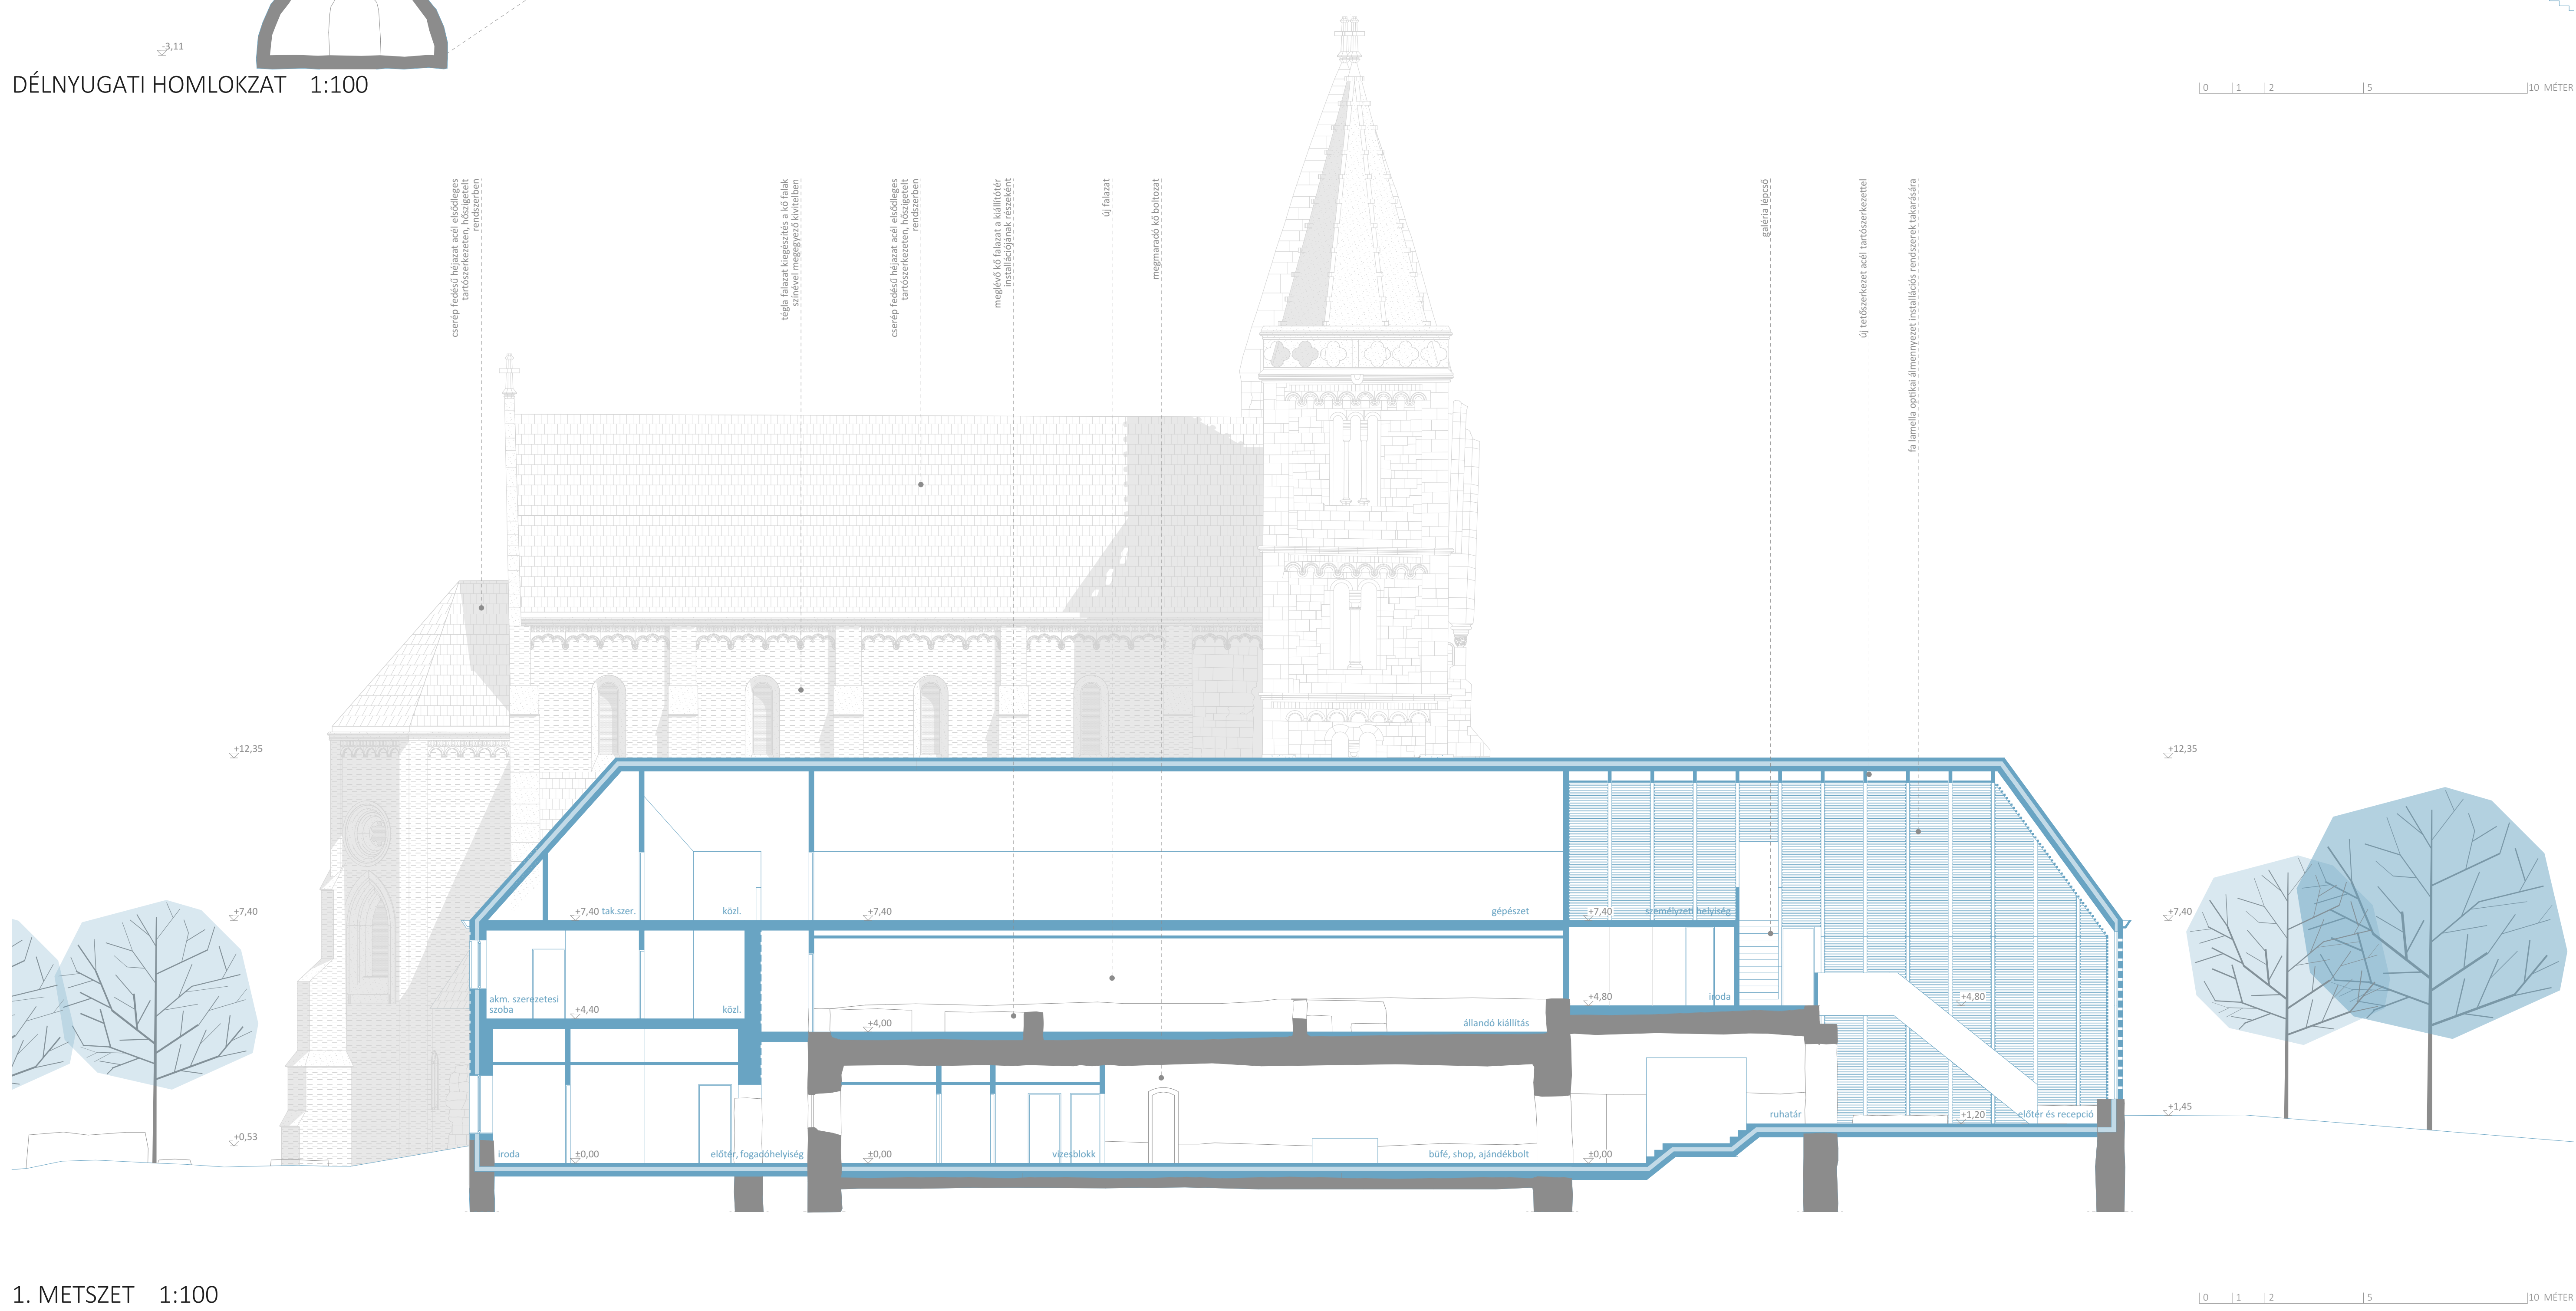


1. METSZET 1:100



LÁTVÁNYTERV- LÁTOGATÓKÖZPONT



LÁTVÁNYTERV- ELŐTÉR ÉS RECEPCIÓ

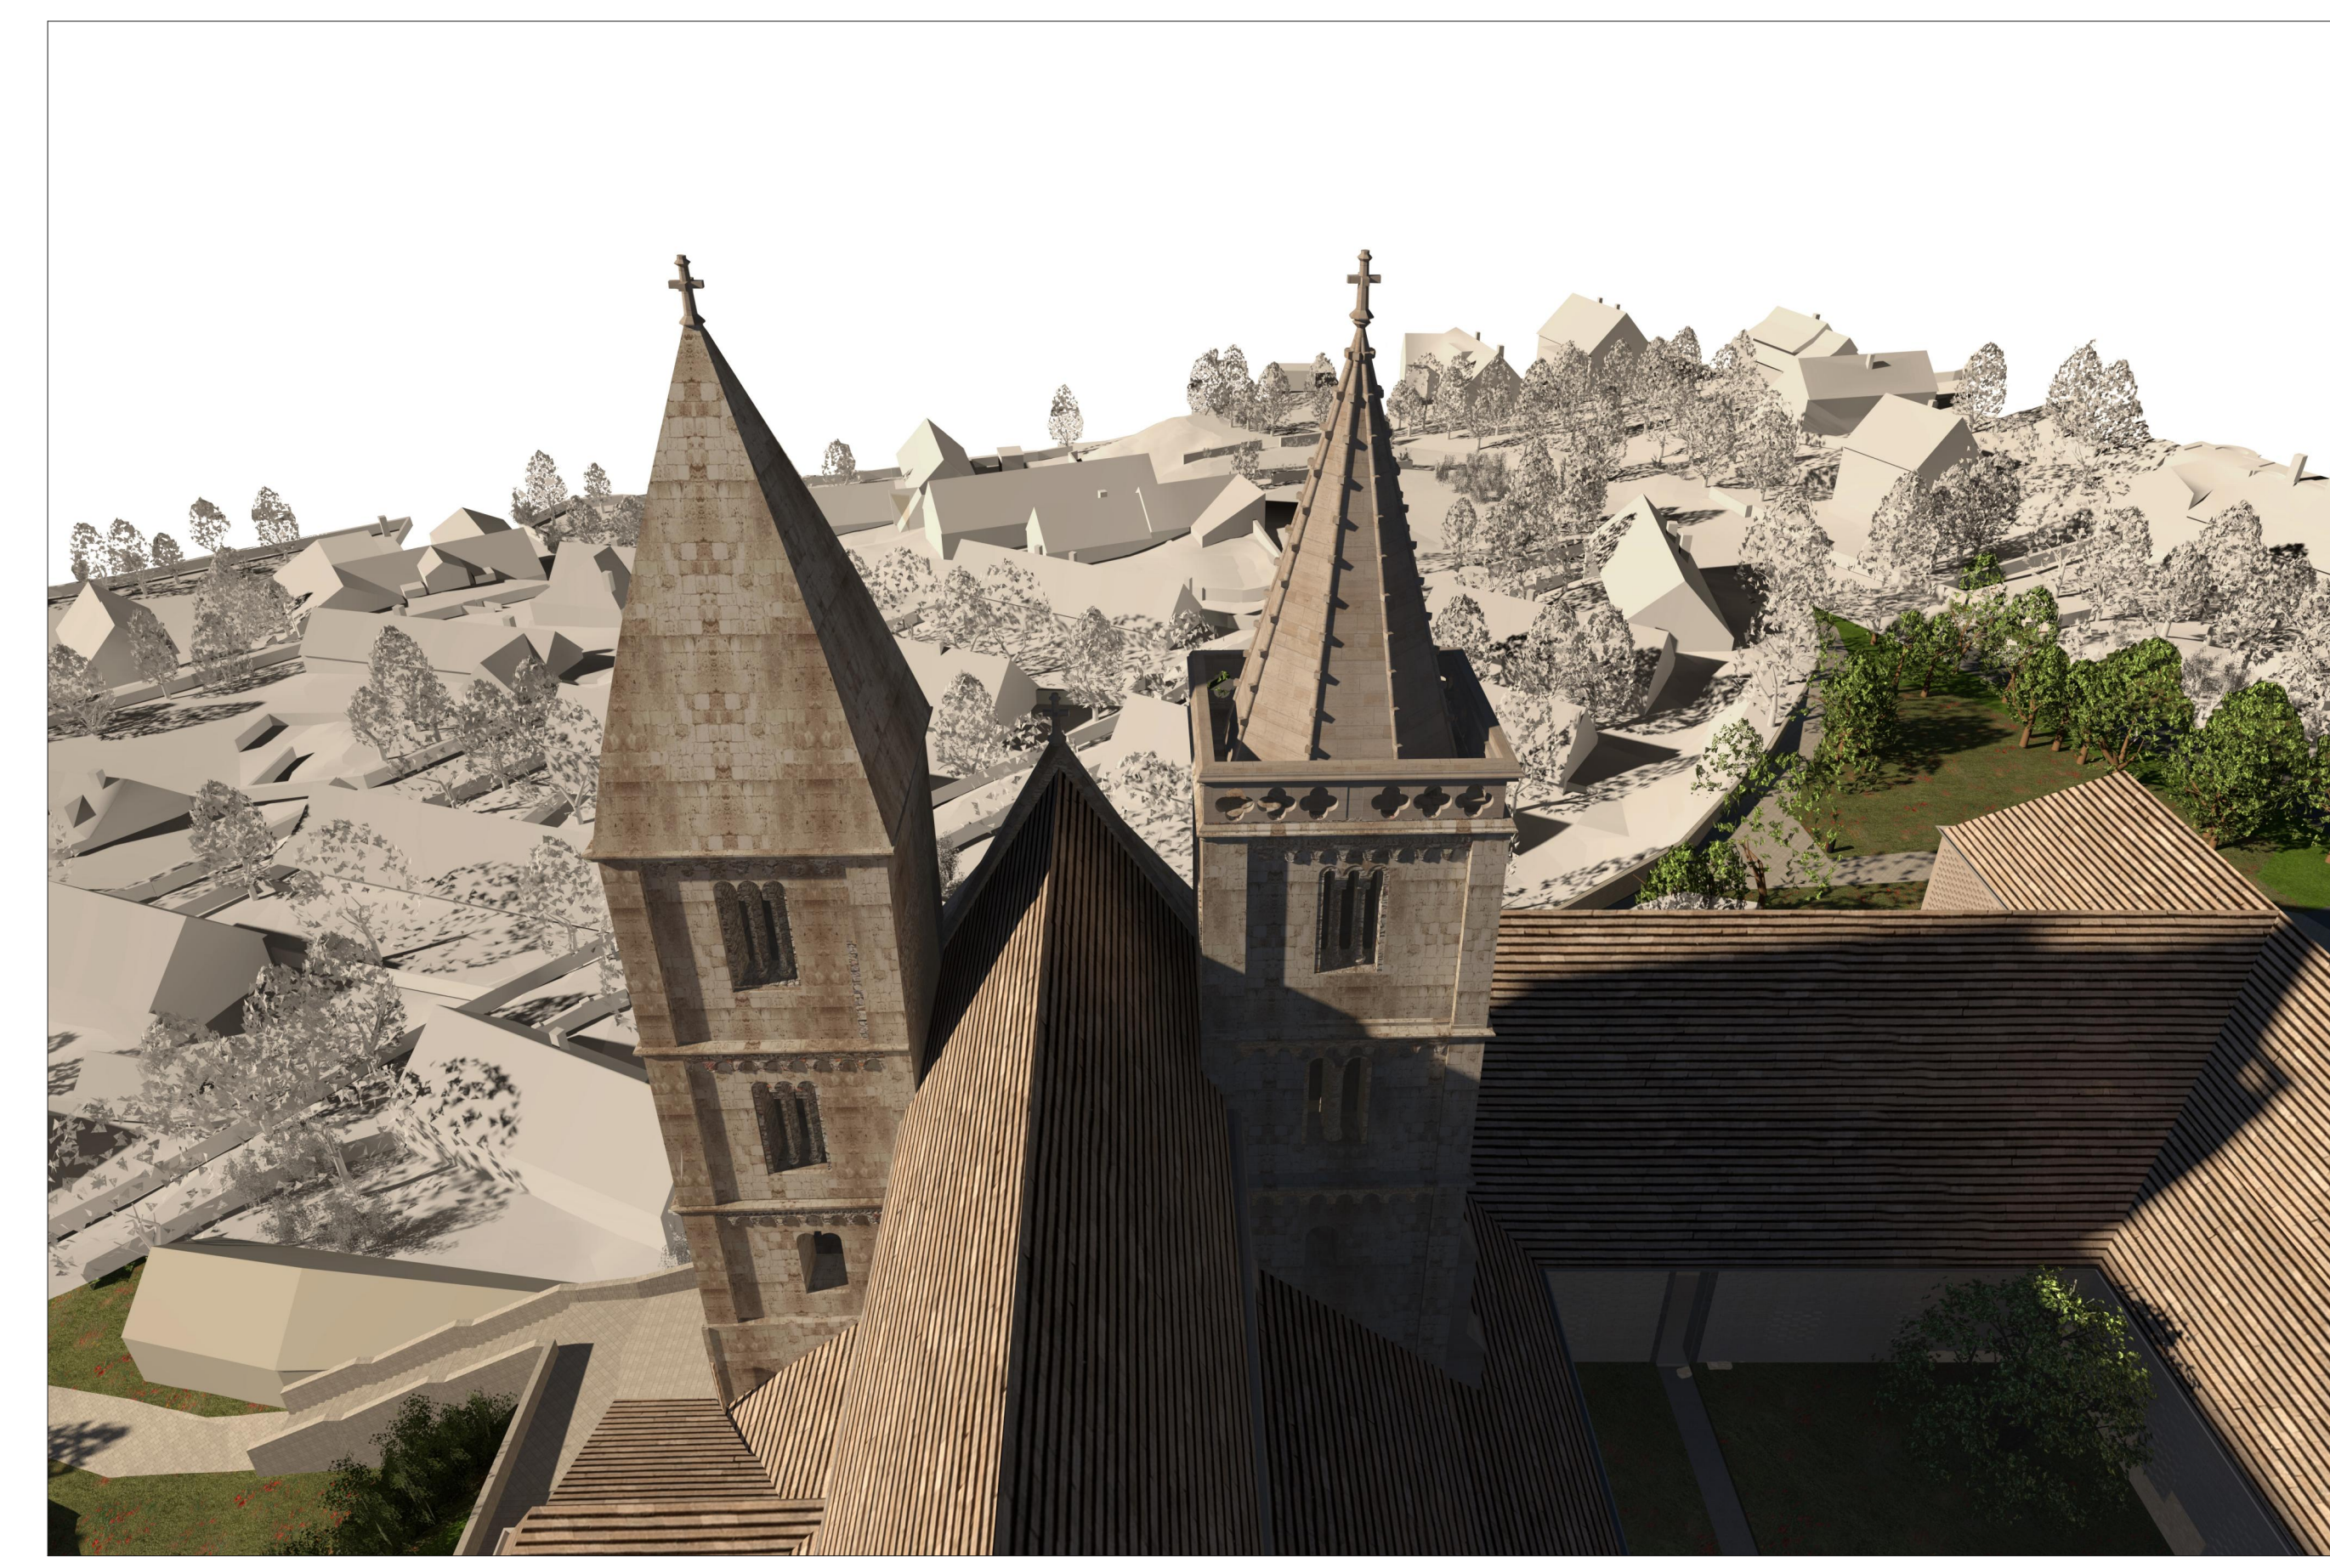

LÁTVÁNYTERV- TORNÝOK