


ÉSZAKNYUGATI HOMLOKZAT 1:100

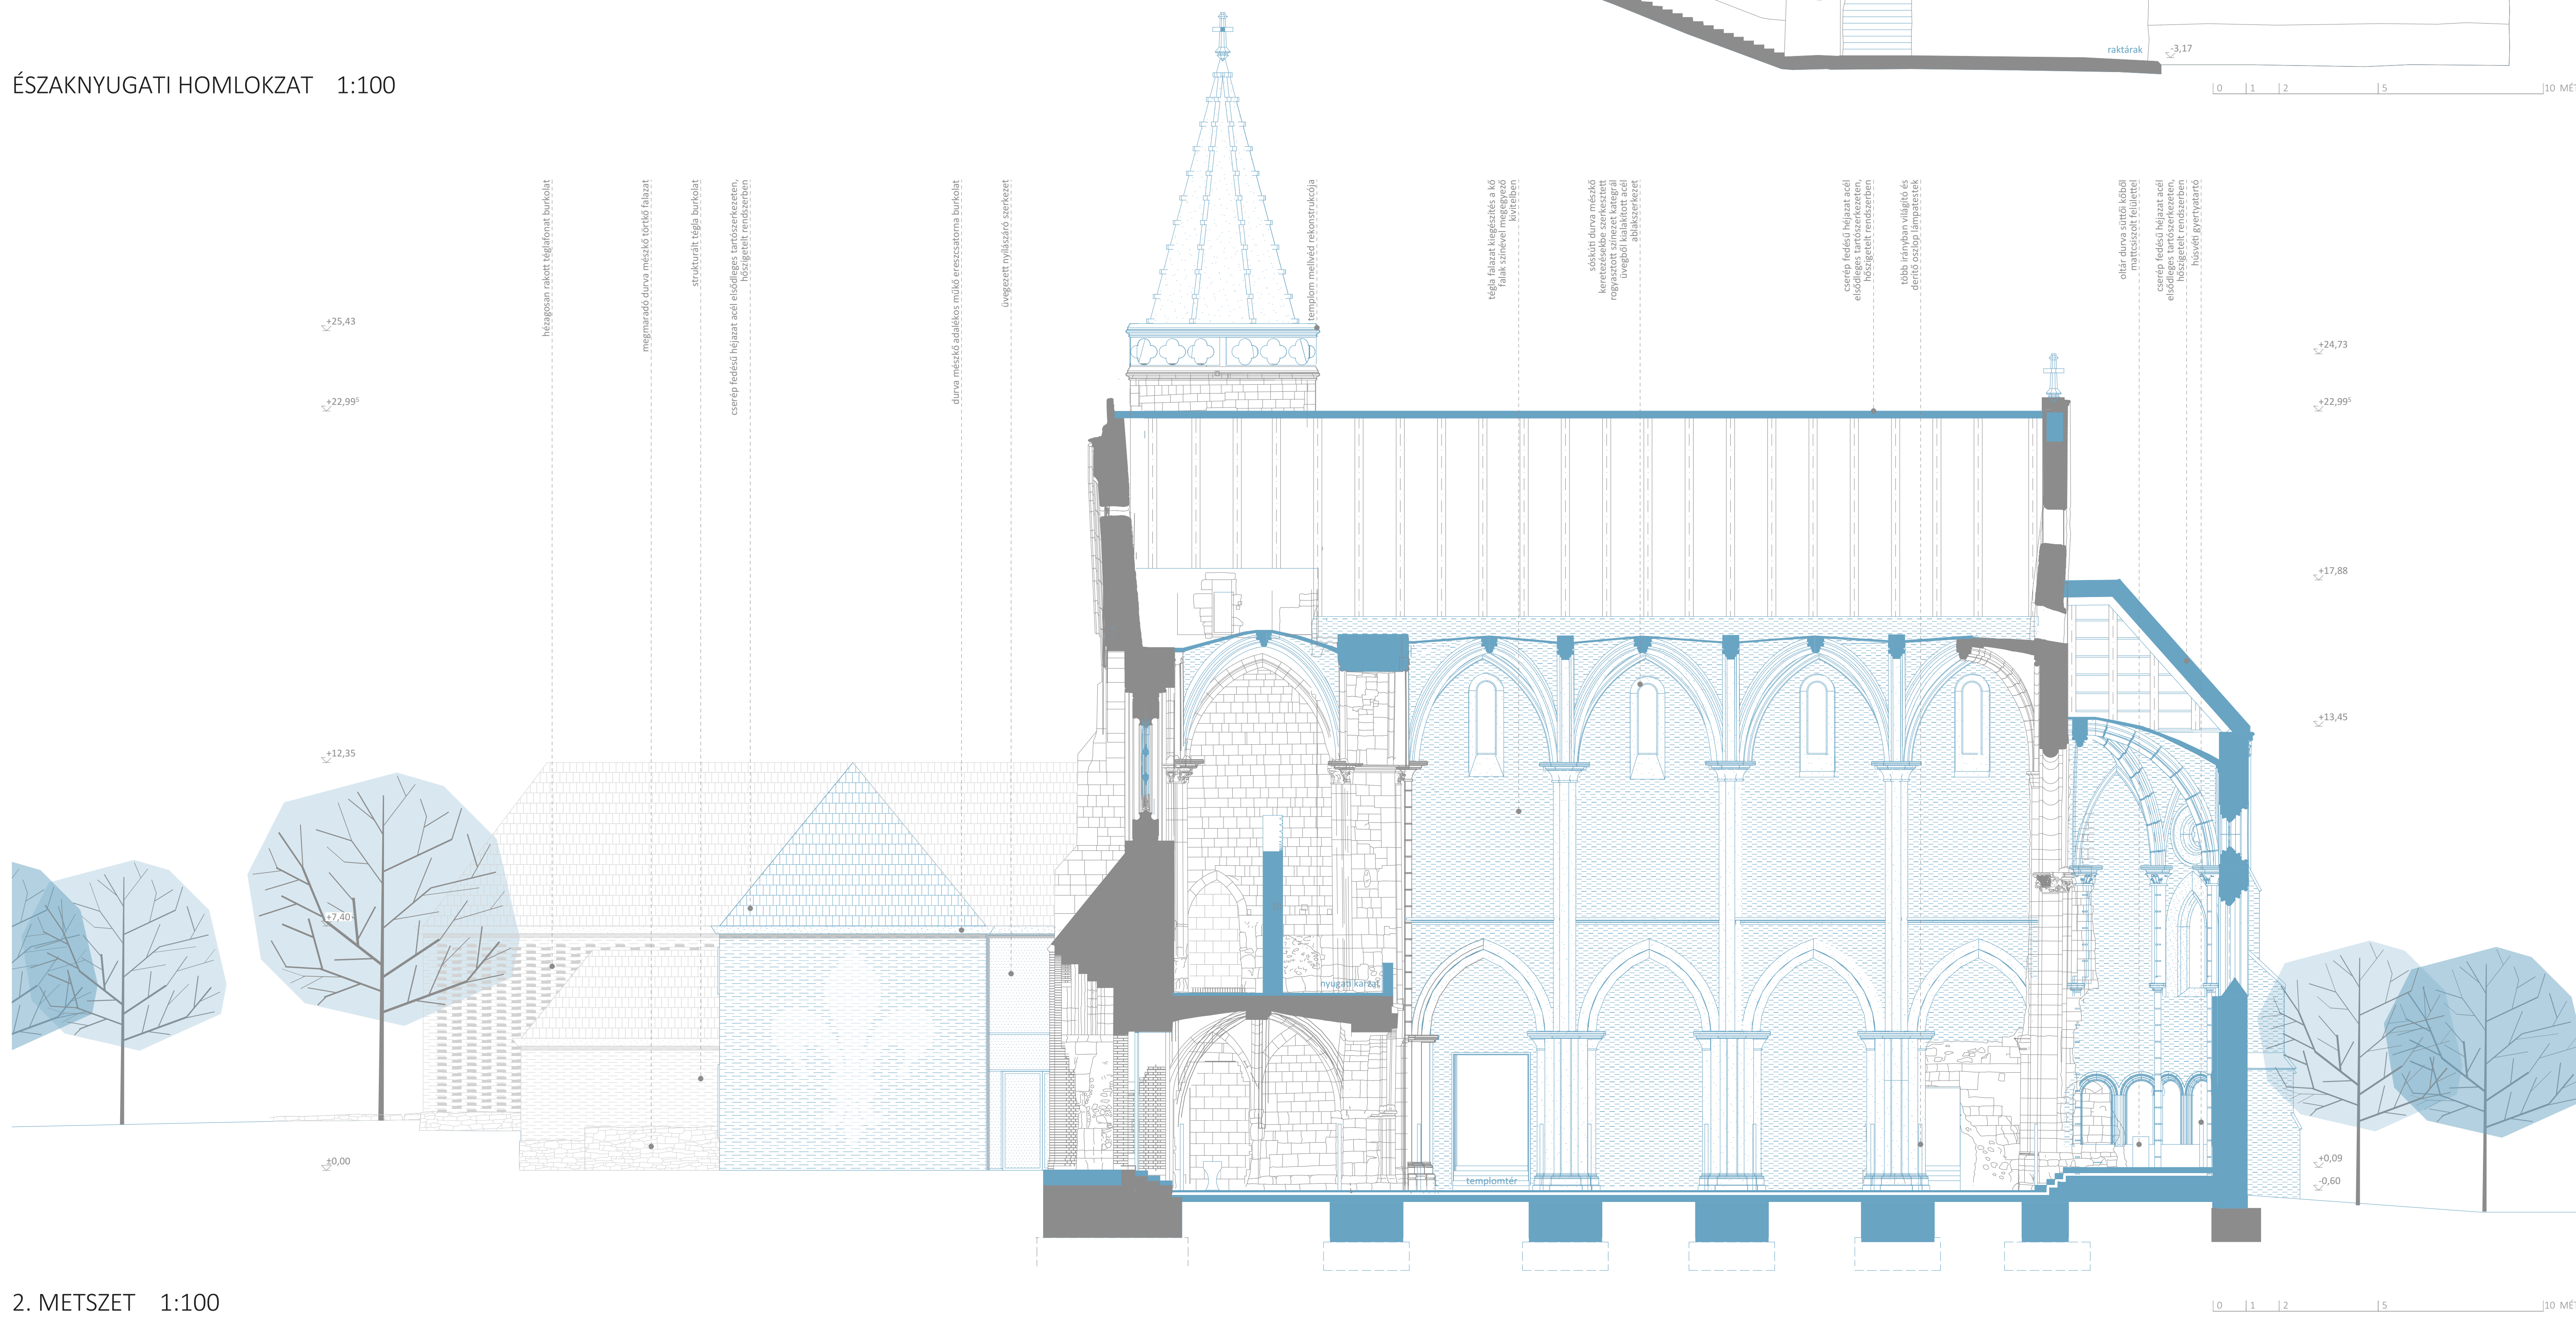


2. METSZET 1:100

A ZSÁMBÉKI ÖREGTEMLOM ÉS KÖRNYEZETÉNEK MEGÚJÍTÁSA



LÁTVÁNYTERV- A LÁTOGATÓKÖZPONT BEJÁRATA

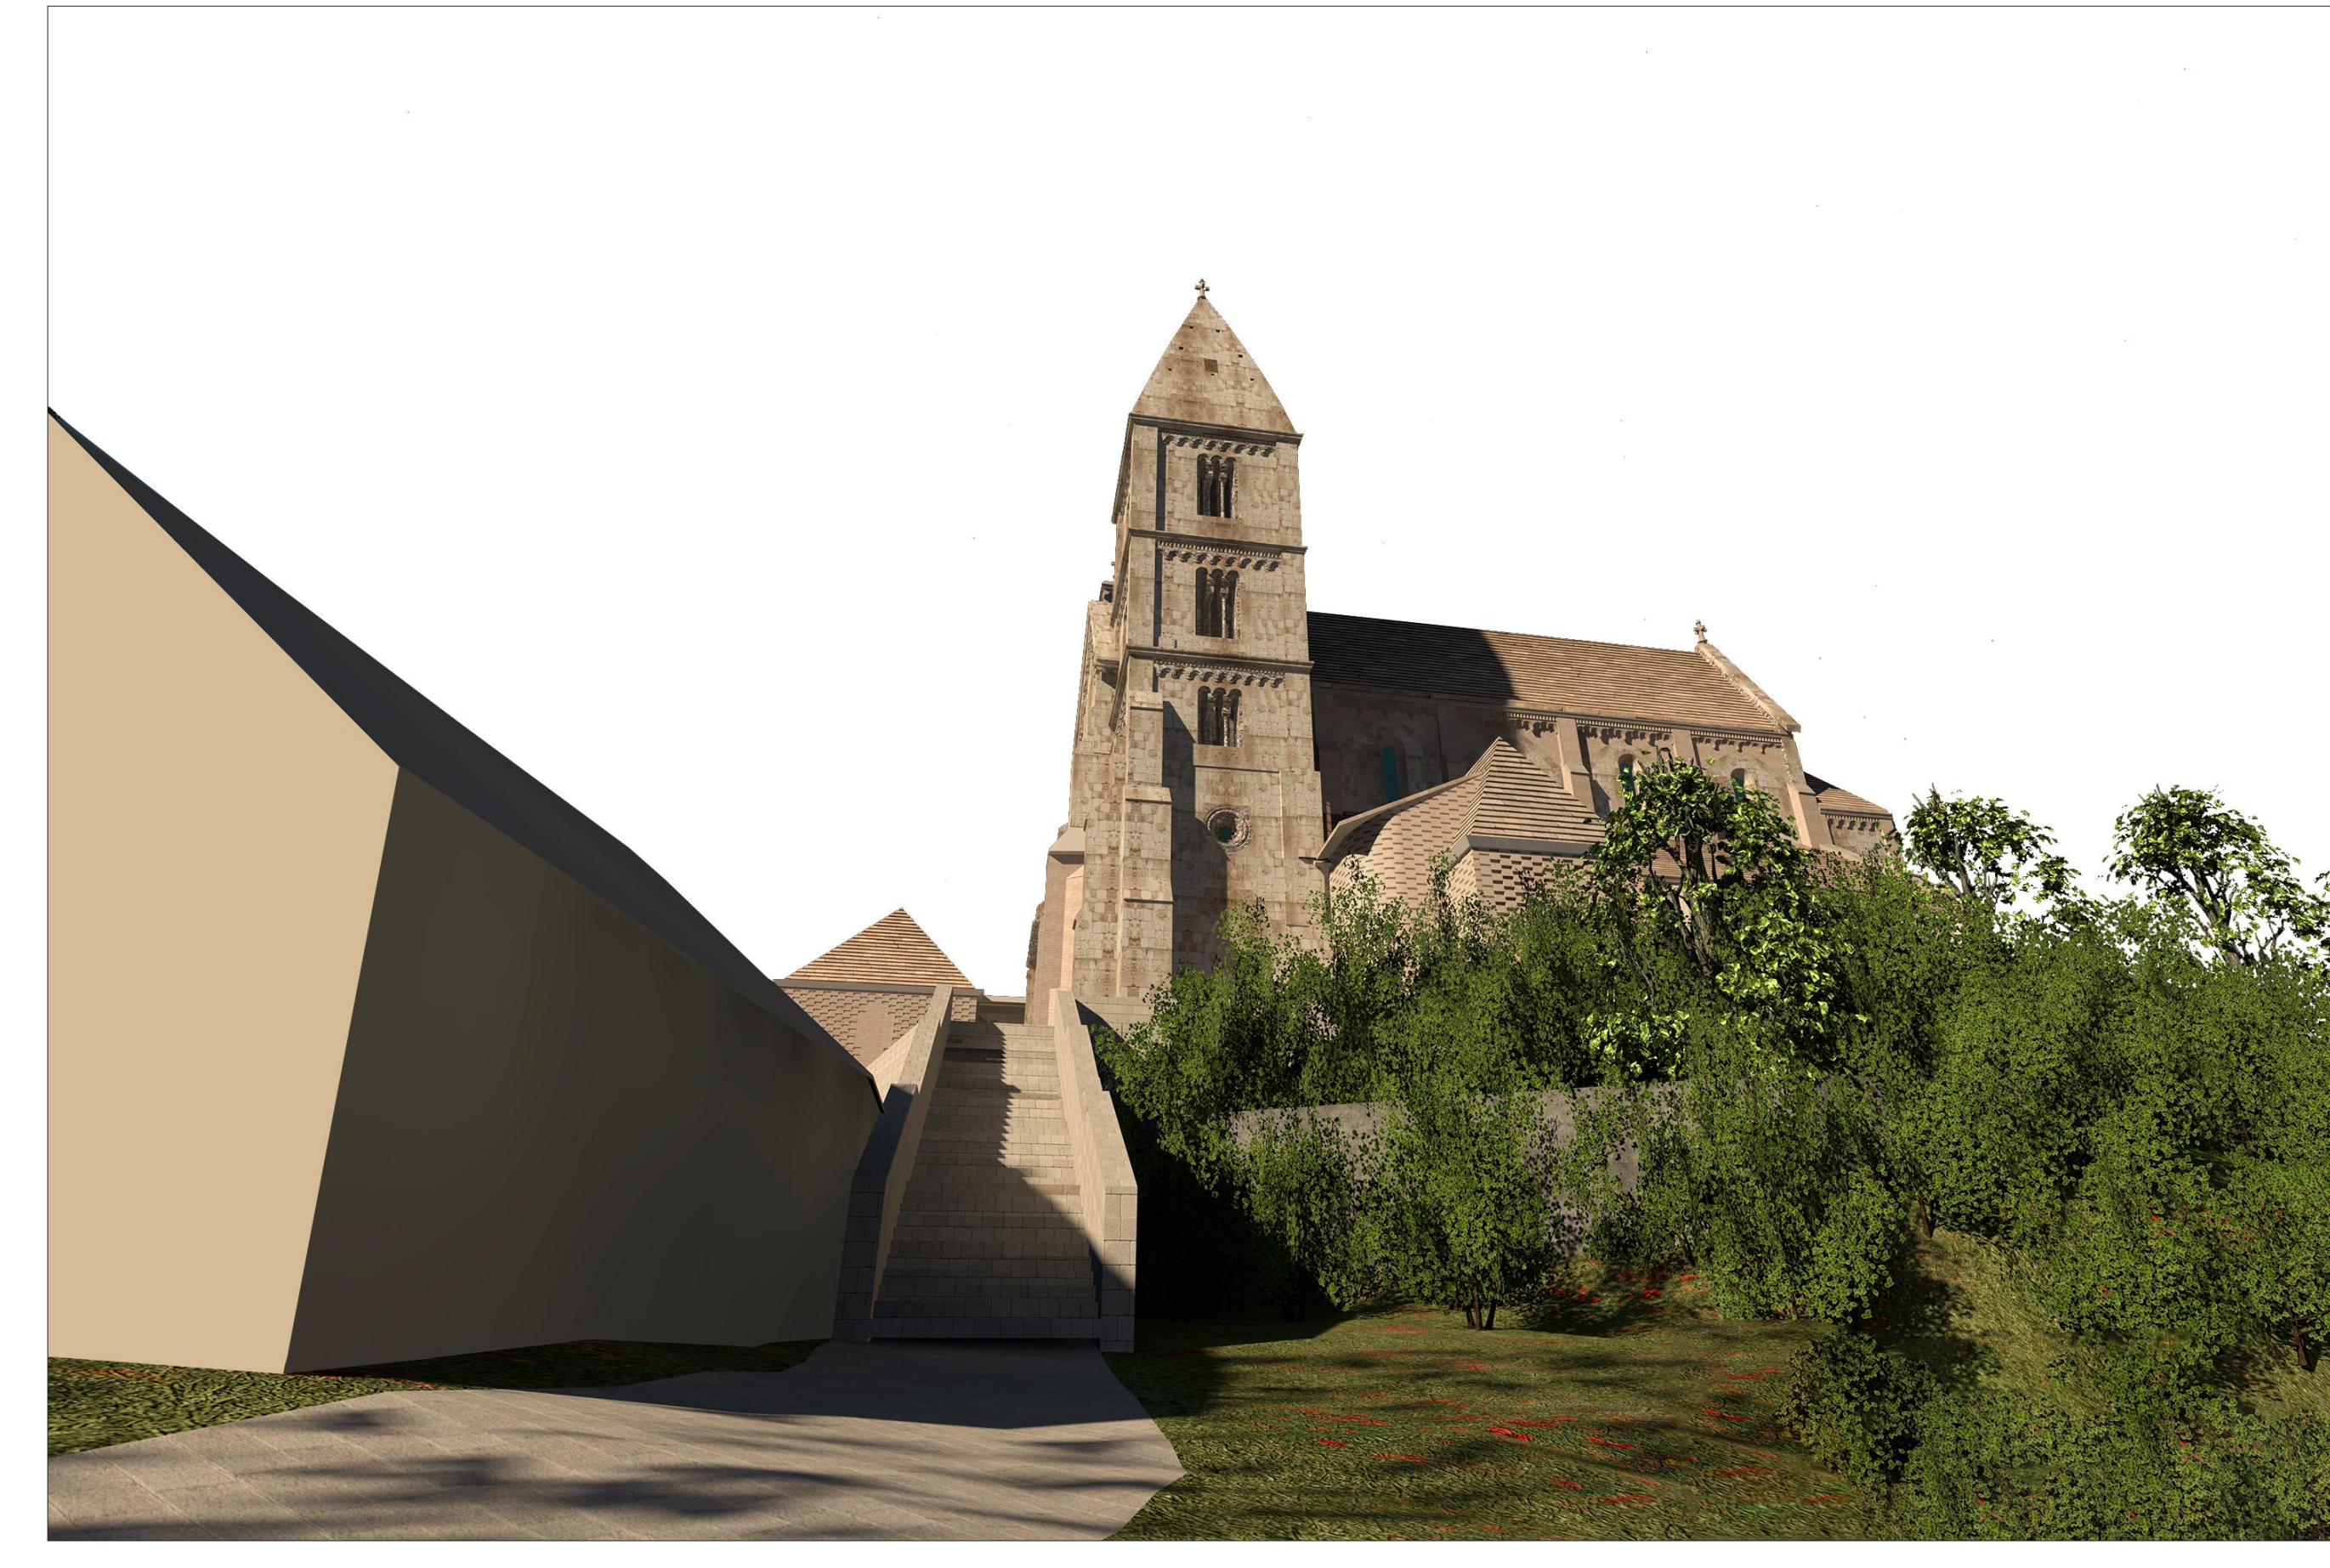

LÁTVÁNYTERV- LÉPCSŐ



LÁTVÁNYTERV- AZ ÉPÜLETEGYÜTTES ÉSZAKKELETRŐL

HOMLOKZAT, METSZET II. 1:100