


DÉLI HOMLOKZAT M=1:100

JELMAGYARÁZAT


- 01 struktúrált üveg függönyfal szerkezet
- 02 alumínium panel, bronz színben
- 03 látszóbeton felület (előtető)
- 04 szerelt mésző homlokzatburkolat
- 05 üveglift
- 06 látszóbeton felület (oszlopsor)
- 07 mésző mellvéd

ANYAGHASZNÁLAT

(1) Látogatóközpont: tartószerkezete monolit vasbeton szerkezet; tetőfödémén járható zöldtető; homlokzati üvegfala keretnélküli függönyfal szerkezet; homlokzata: látszóbeton felület (előtető, oszlopsor, lépcsősor), matt csiszolt szerelt kőlap (falburkolat); alumínium korlátok a zöldtető körül, bronz színben; alumínium belső nyílászárók, mikrocement/műgyanta padlóburkolat; előcsarnokban monolit gipszkarton álmennyezet; konferenciateremben akusztikus fal- és mennyezetburkolat; belső válaszfalak gipszkartonból festett/csempézett felülettel; edzett üveg belső térelválasztó falak; kiállítótér szerelt válaszfalai gipszkarton térelválasztó falak; kör alaprajzú üvegliftek; energiatakarékos led fényforrások

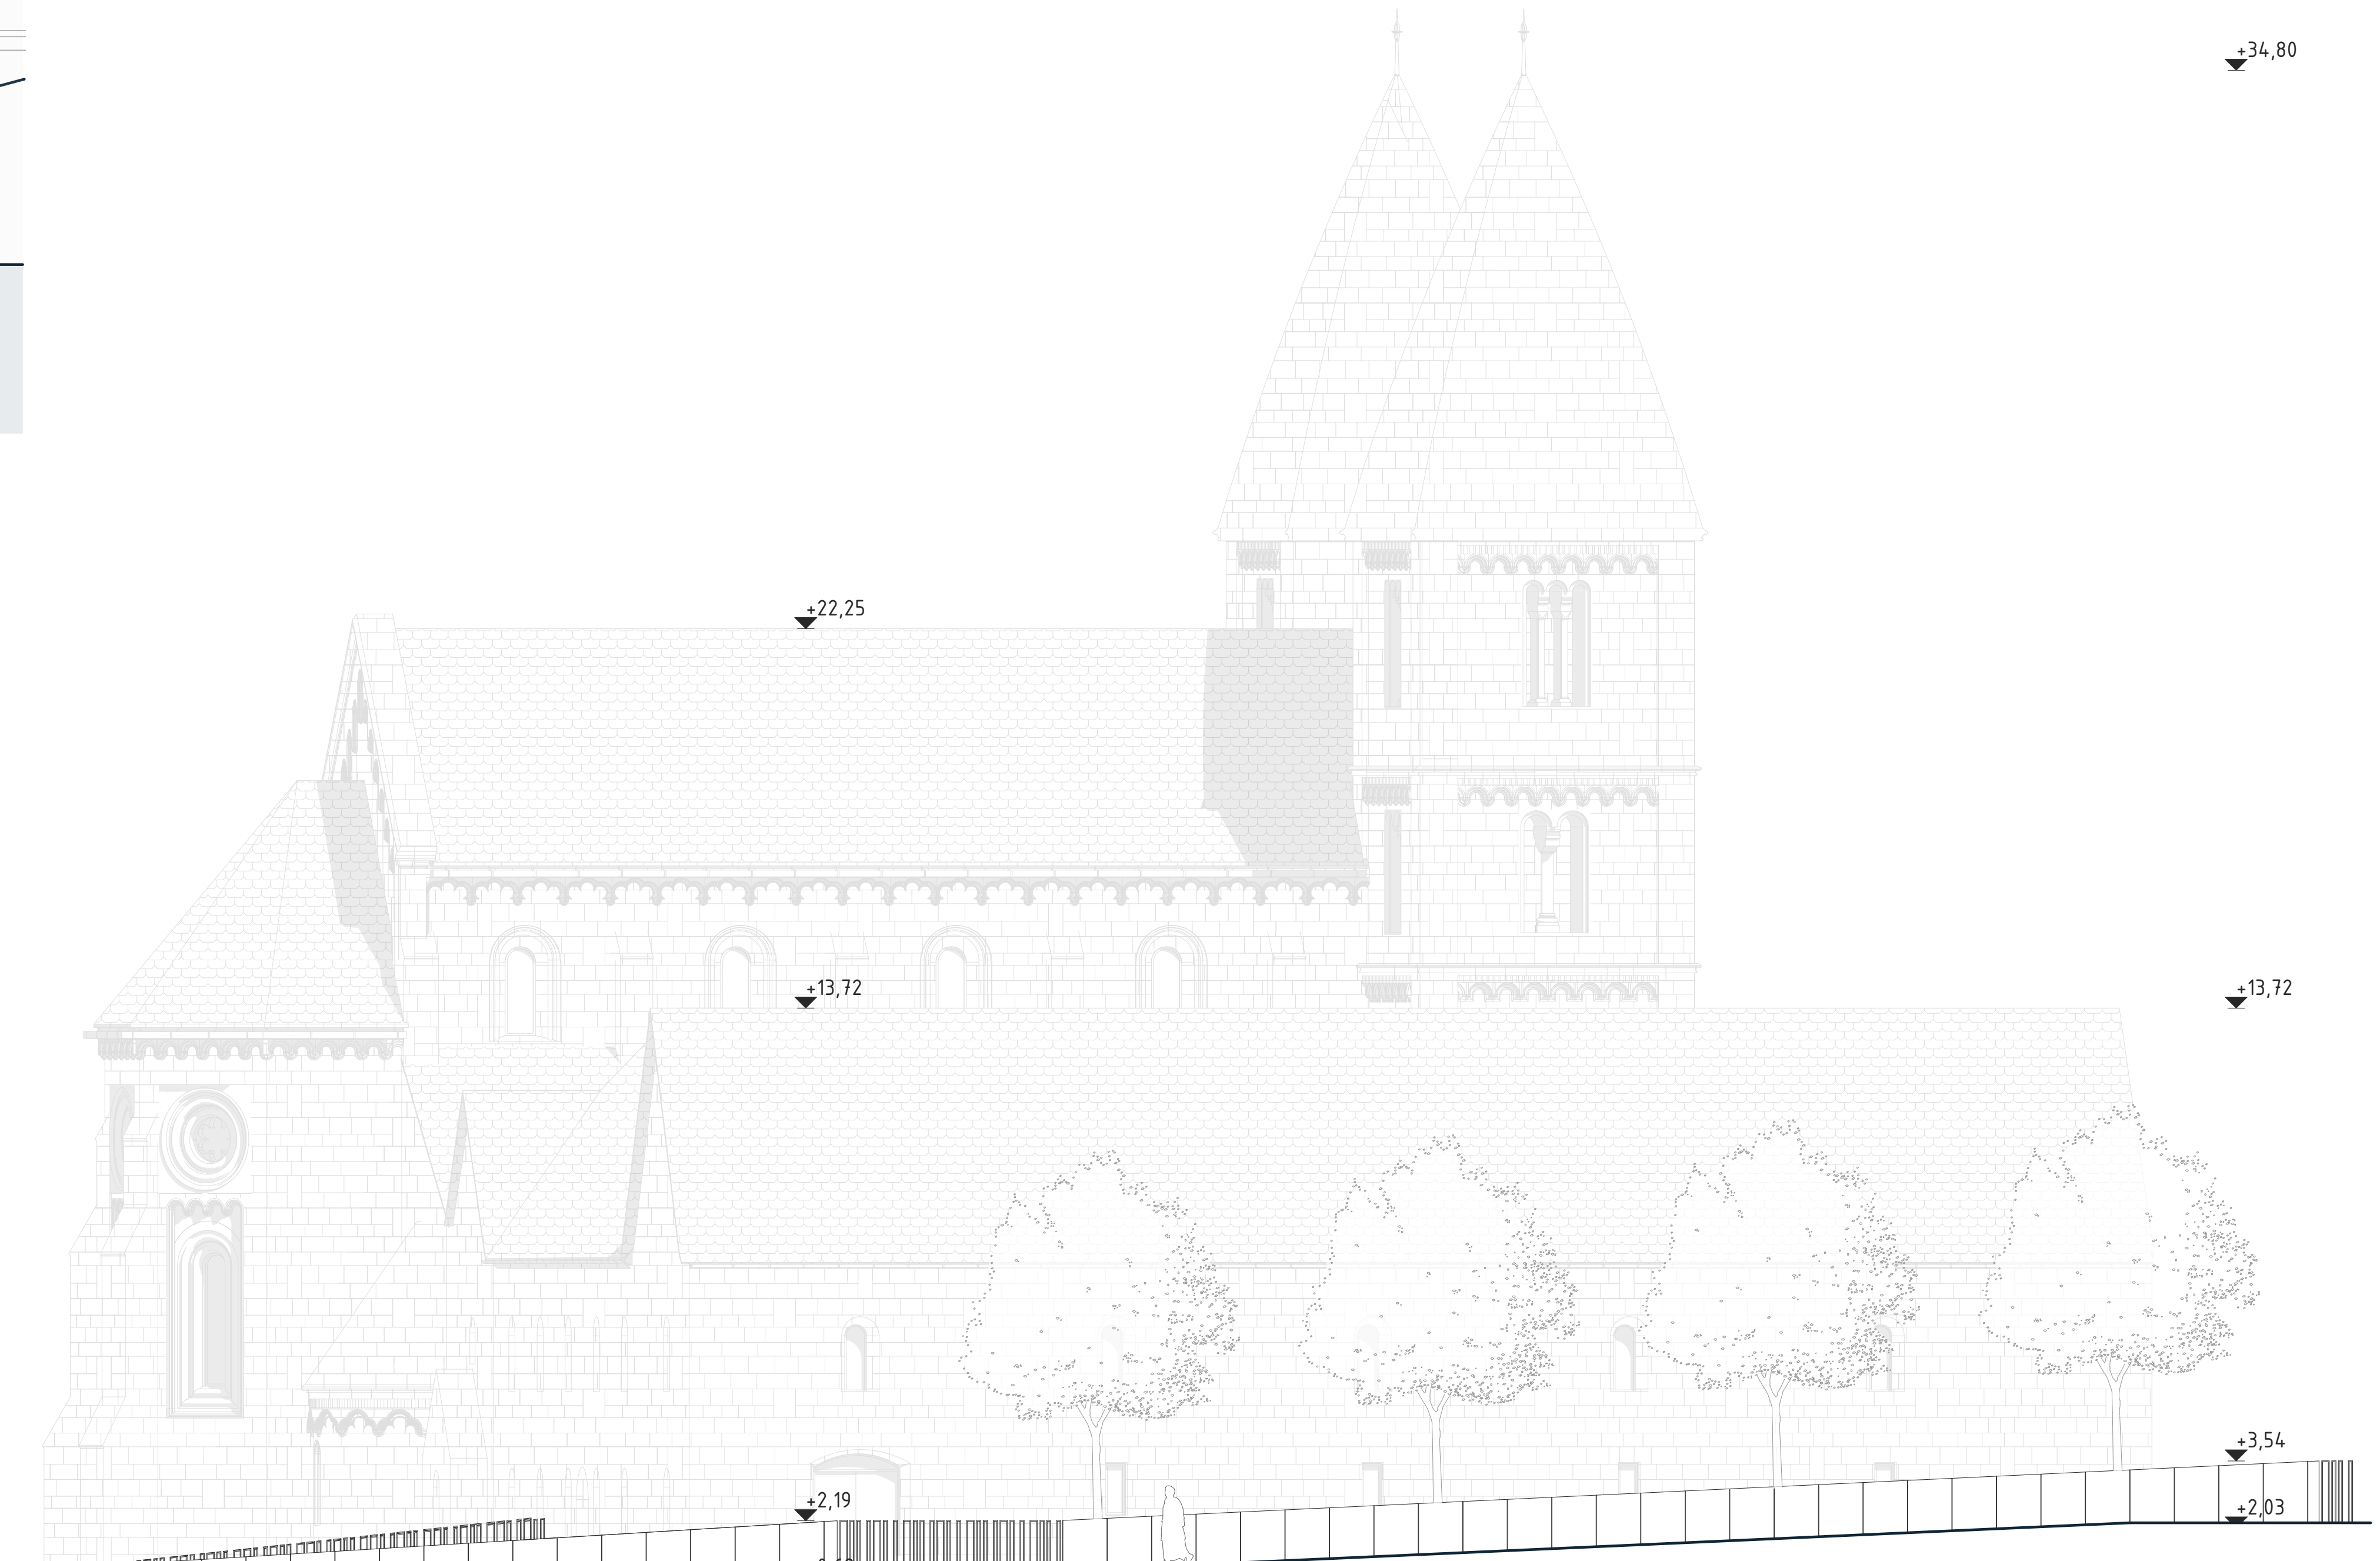

ÉSZAKI HOMLOKZAT M=1:100

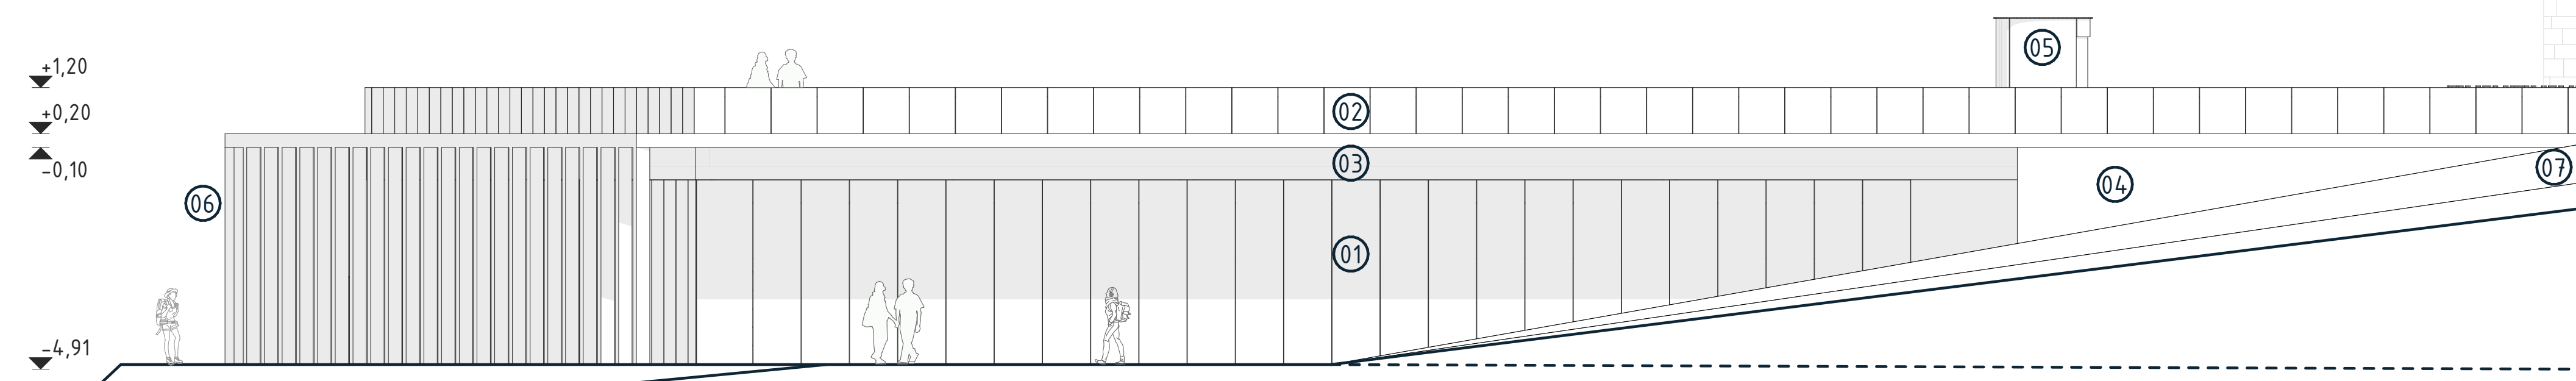

LÁTOGATÓKÖZPONT FŐBEJÁRATA

LÁTVÁNY A LÁTOGATÓKÖZPONT TETŐKERTJÉBŐL NÉZVE

