



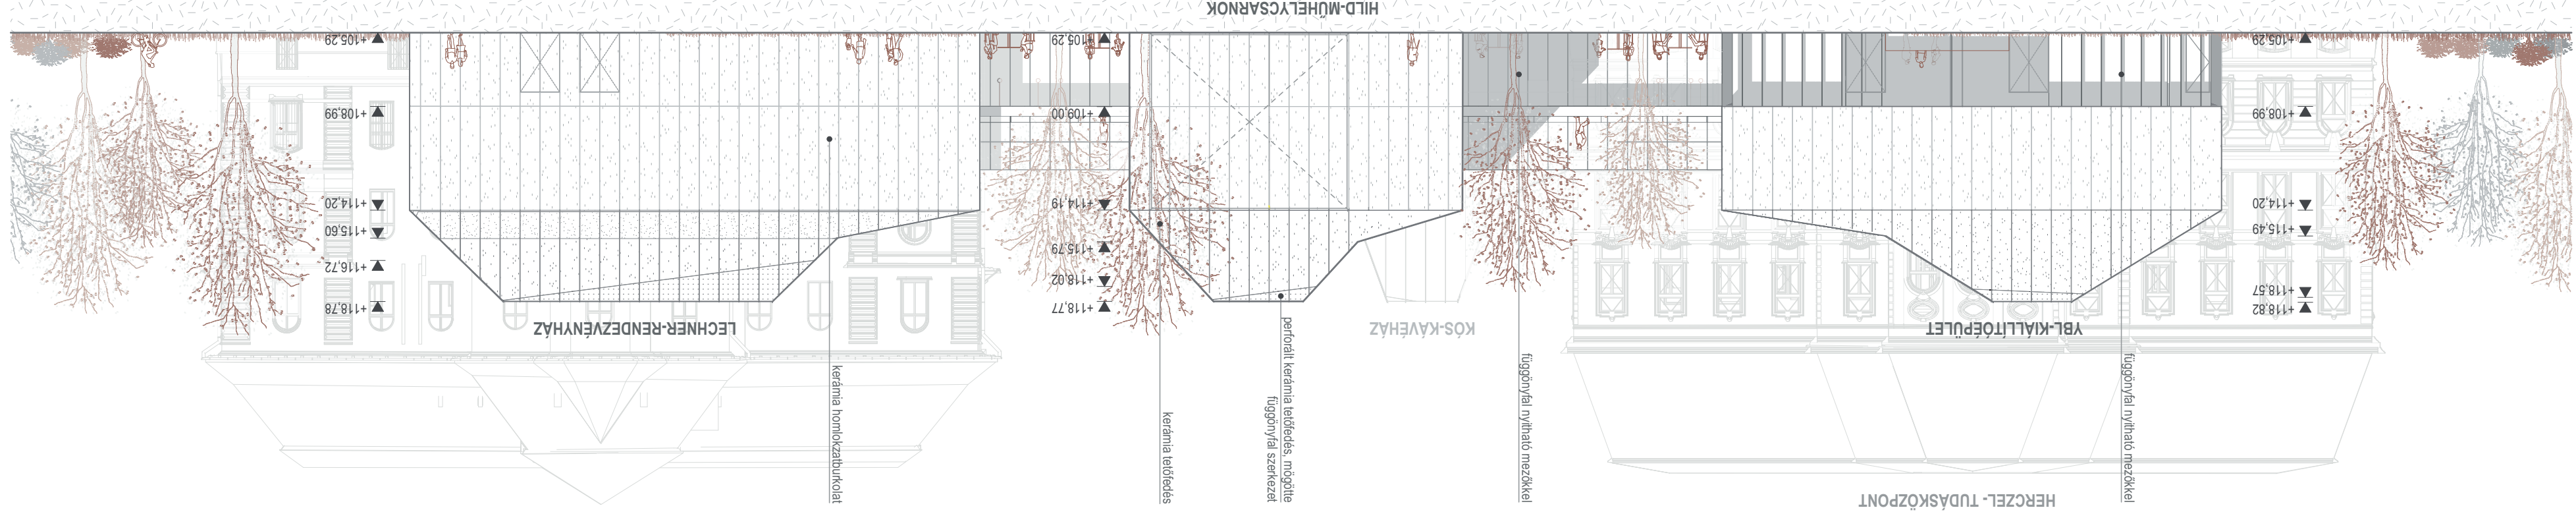


ÉSZAKI HOMLOKZAT



MEM A TERÜLET KÖRNYEZET-ALAKÍTÁSA, A GYALOGOS-ÉS GÉPKOCSIFORGALOM MEGOLDÁSA, A TEHER- ÉS MŰTÁRGYSZÁLLÍTÁS BIZTOSÍTÁSA.

KAPCSOLÓDÁS ÉPÜLETEN BELÜL ÉS ÉPÜLETEN KÍVÜL

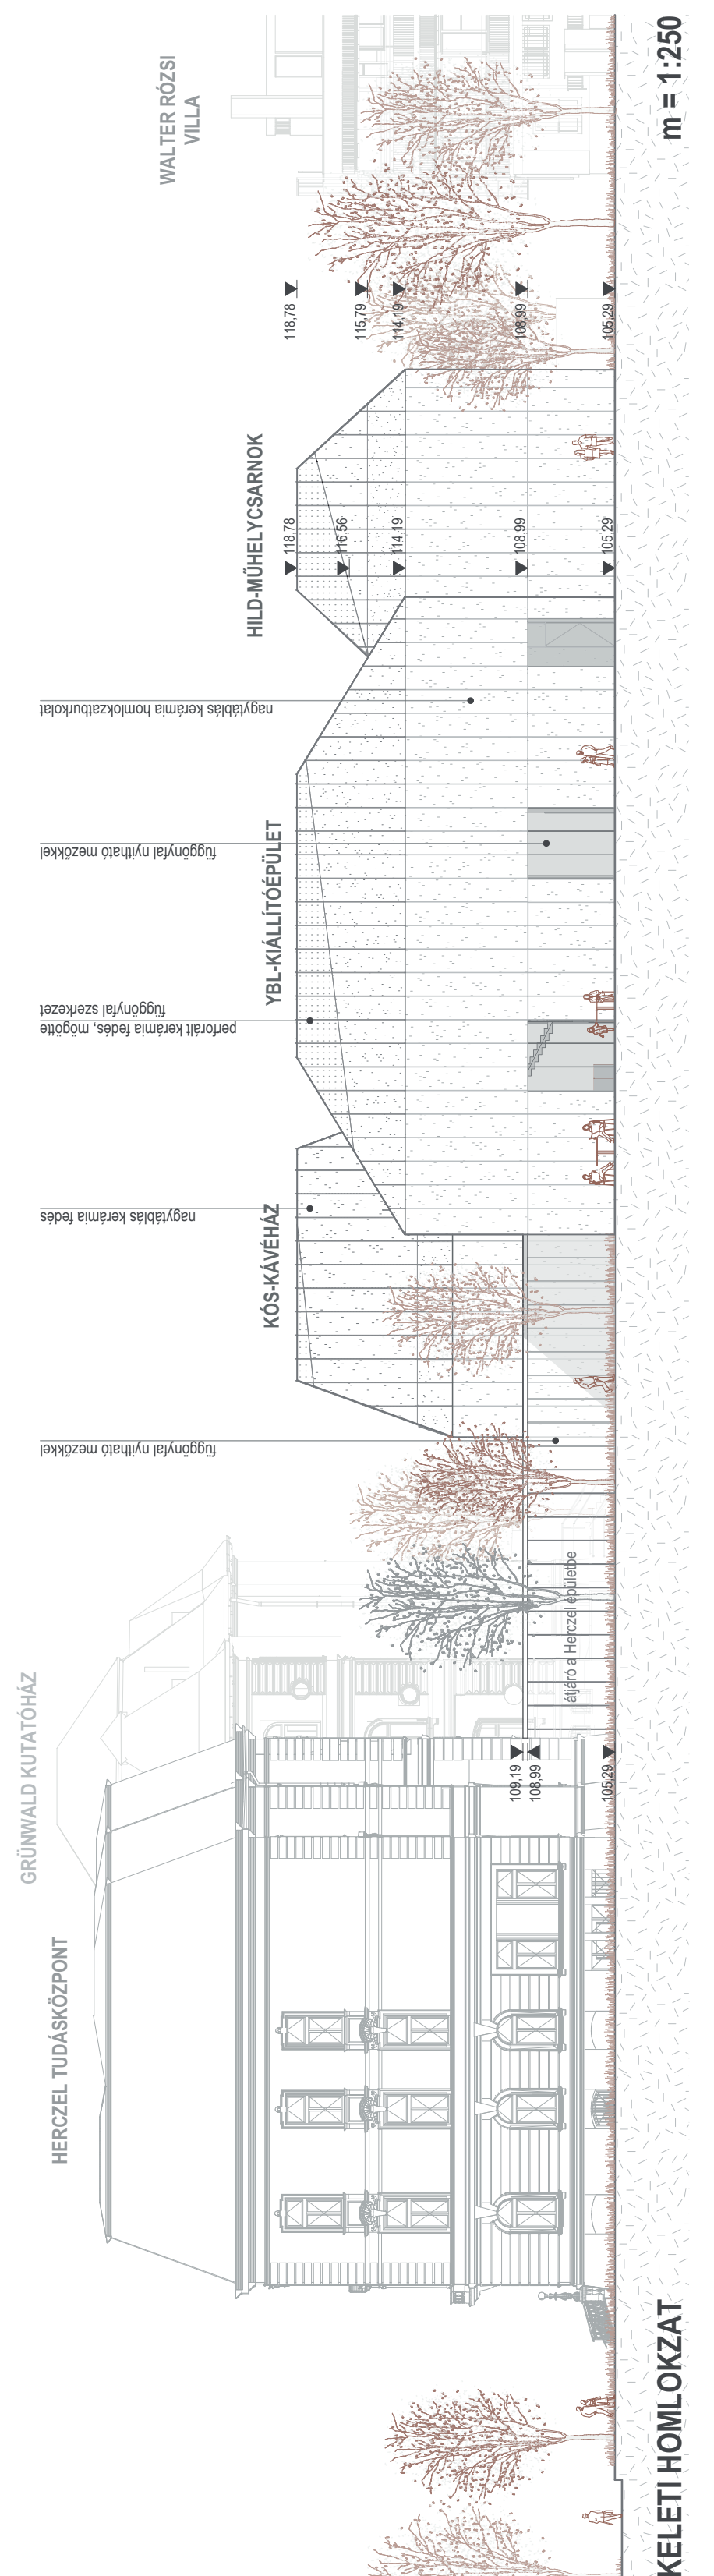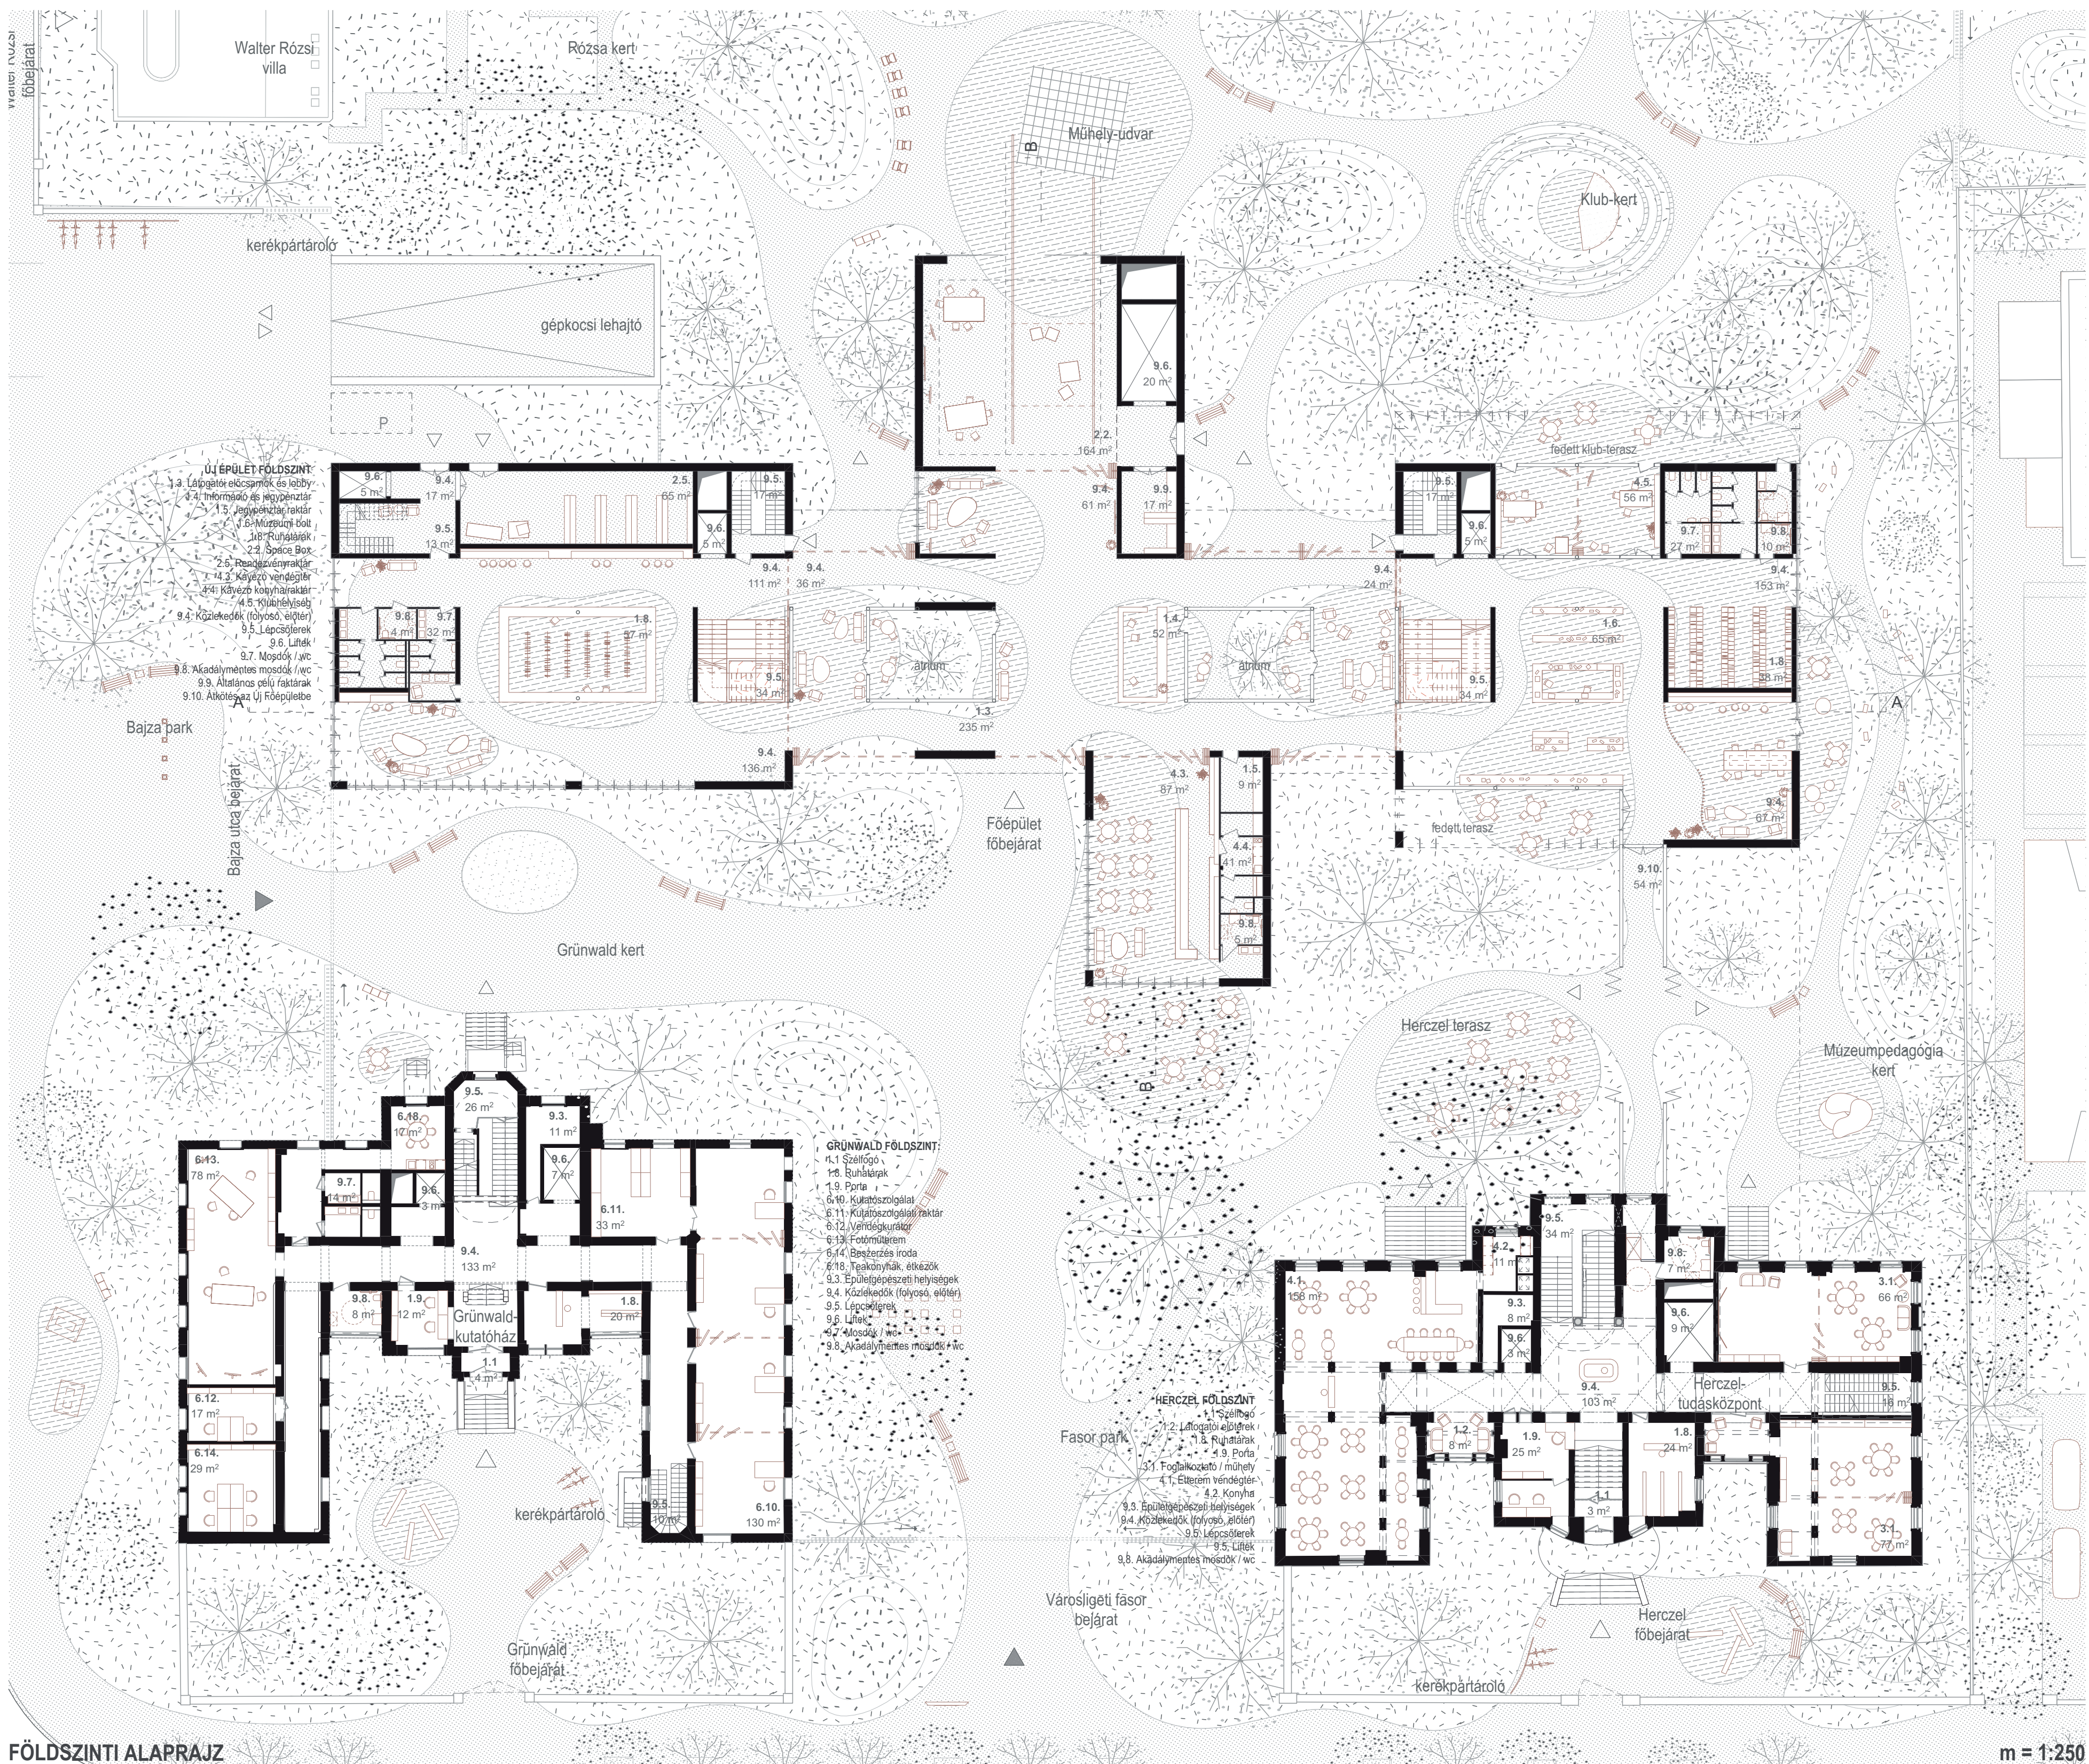

FÖLDSZINTI ALAPRAJZ