
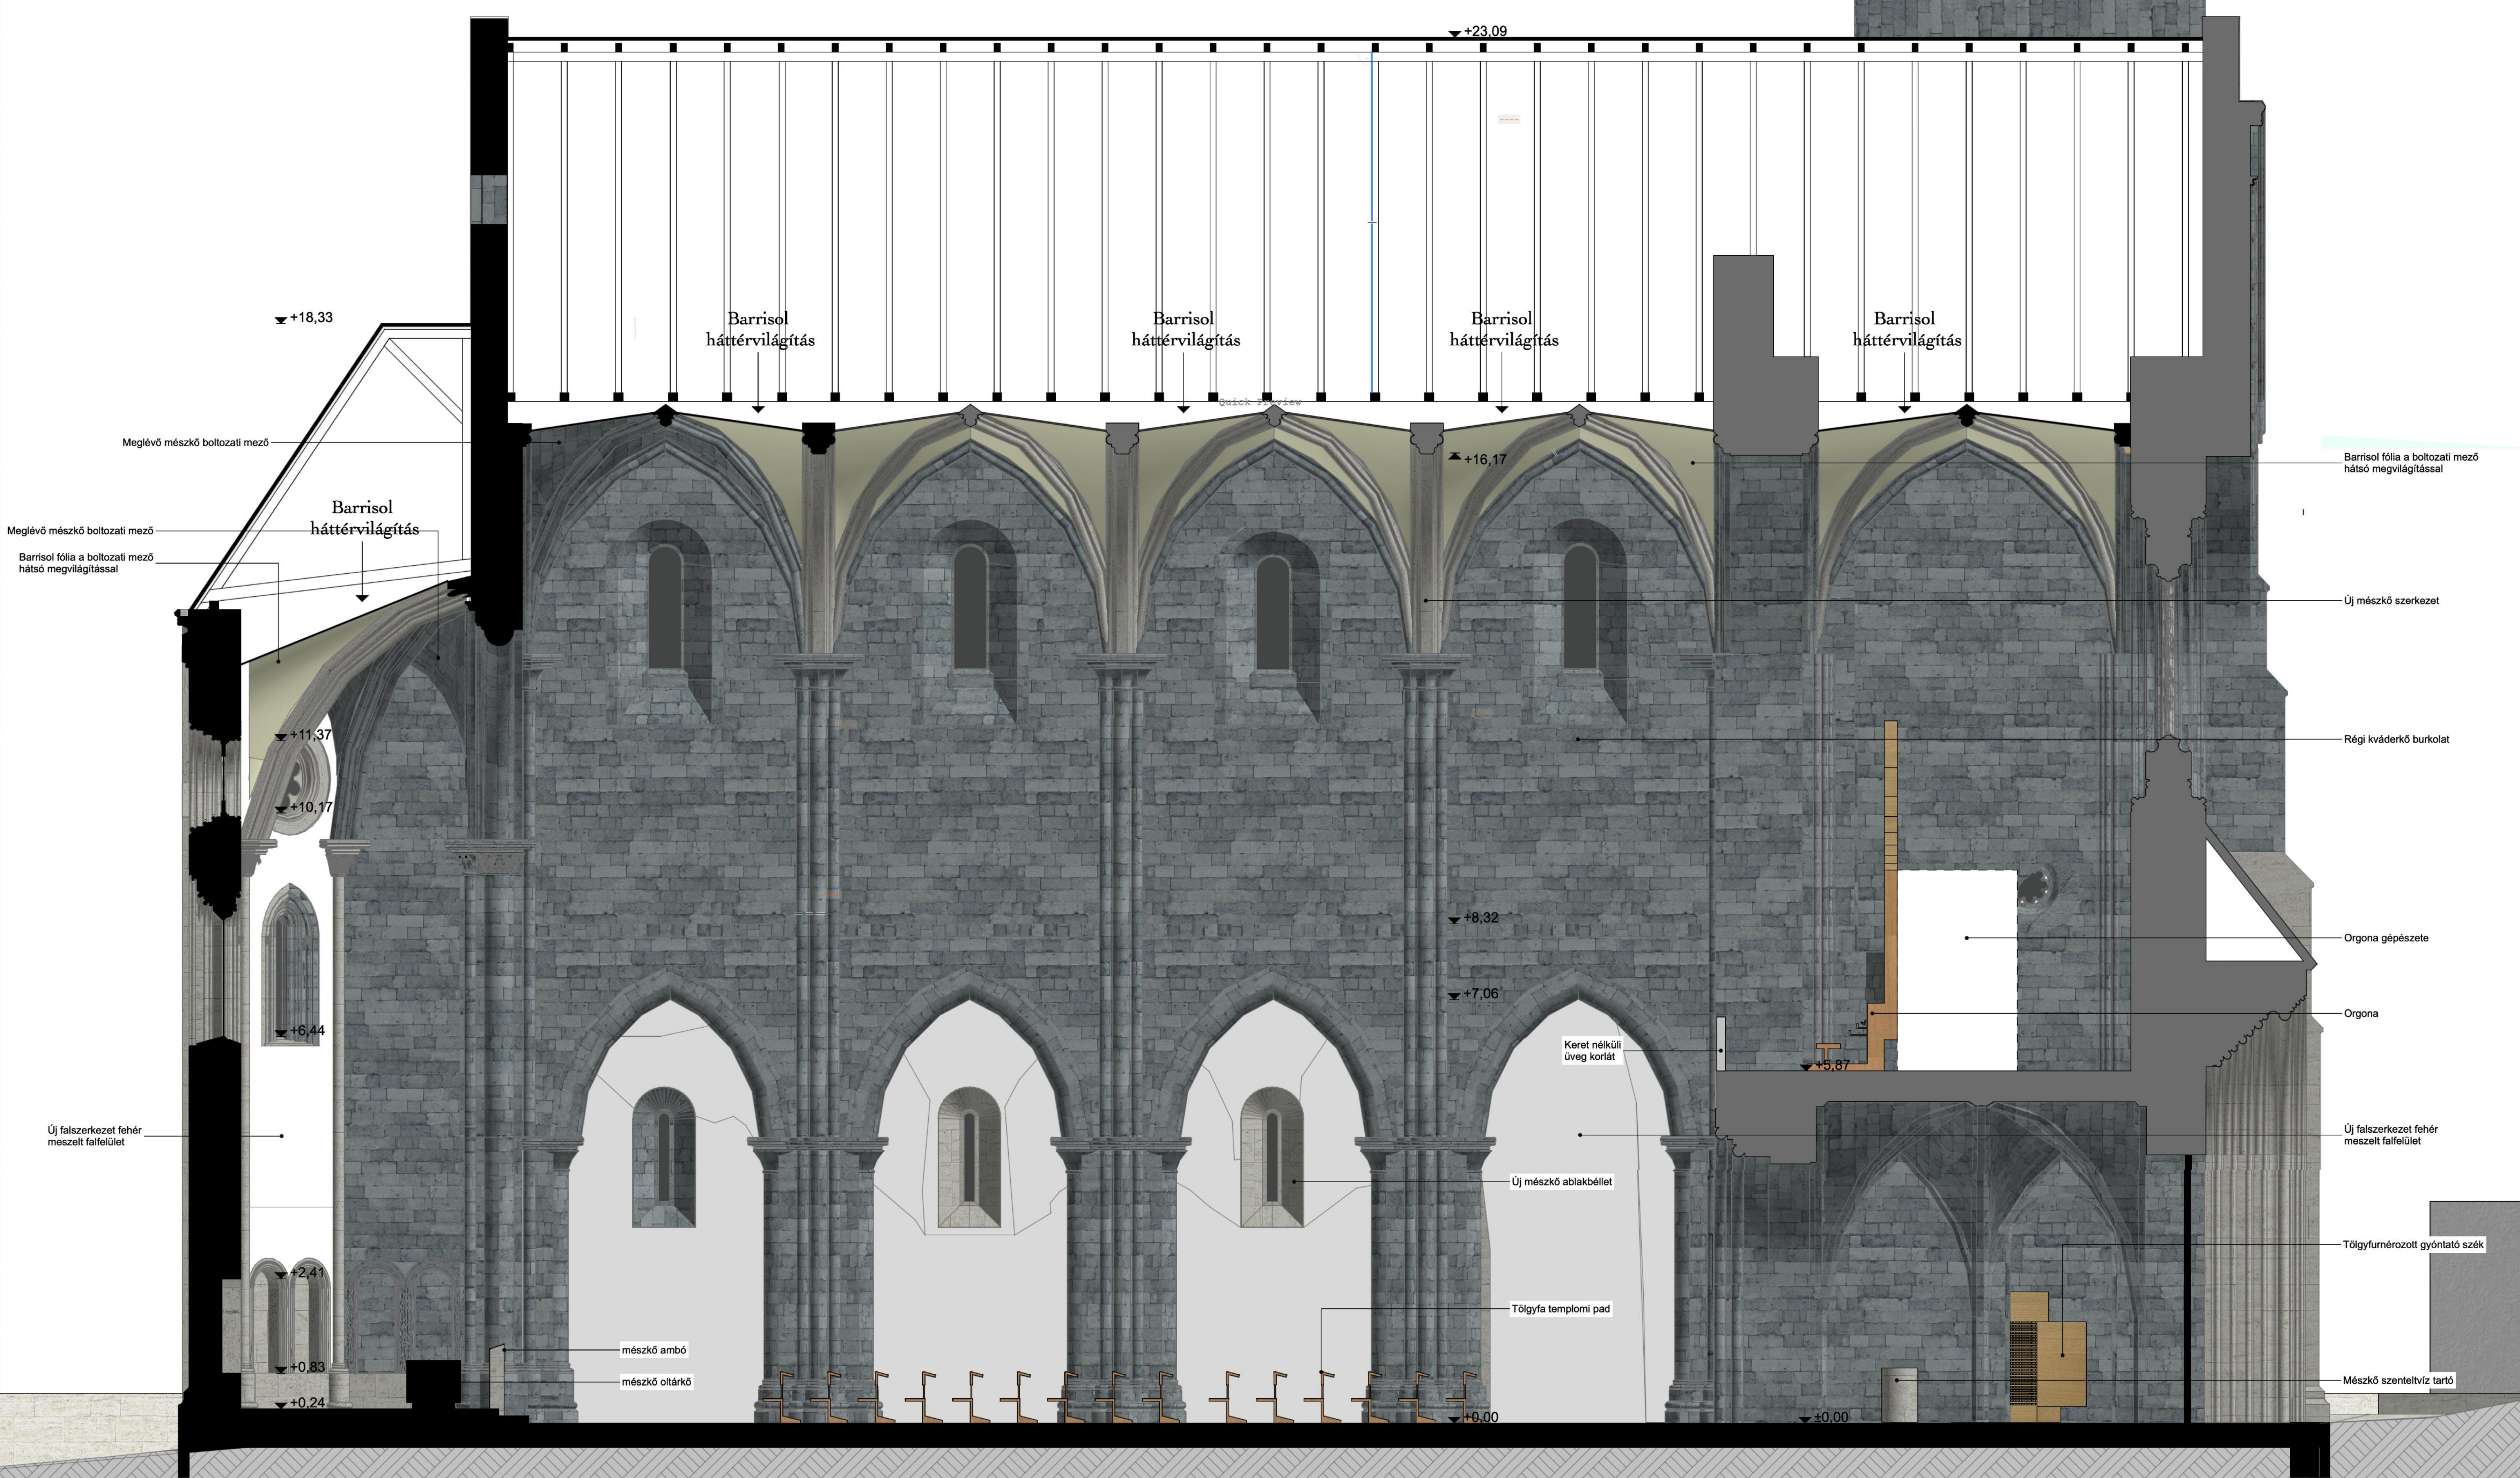


Oltár és gyóntytószék

- Új falszerkezet fehérre meszelve
- Új mészkő szerkezeti elem
- Új tölgyfa ajtó mészkő kerettel

E-E Metszet (észak felé)

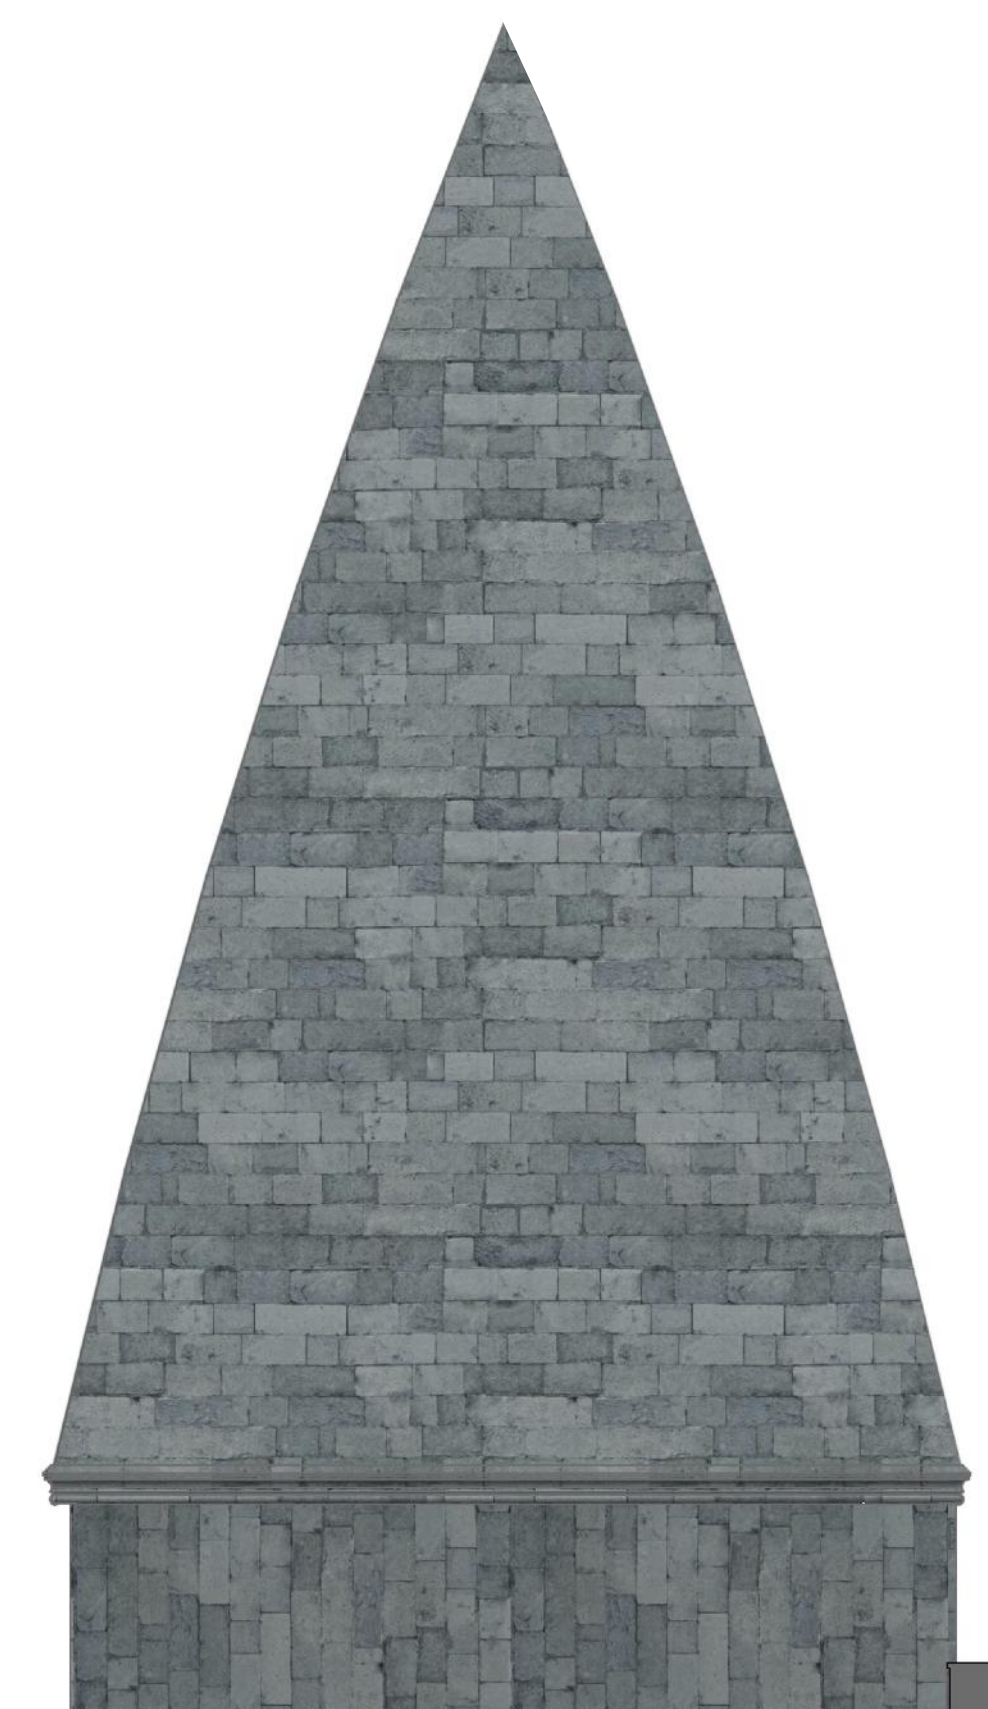

A ZSÁMBÉKI ÖREGTEMLOM ÉS KÖRNYEZETÉNEK MEGÚJÍTÁSA