



HELYSZÍNRAJZ_KÖZLEKEDÉS

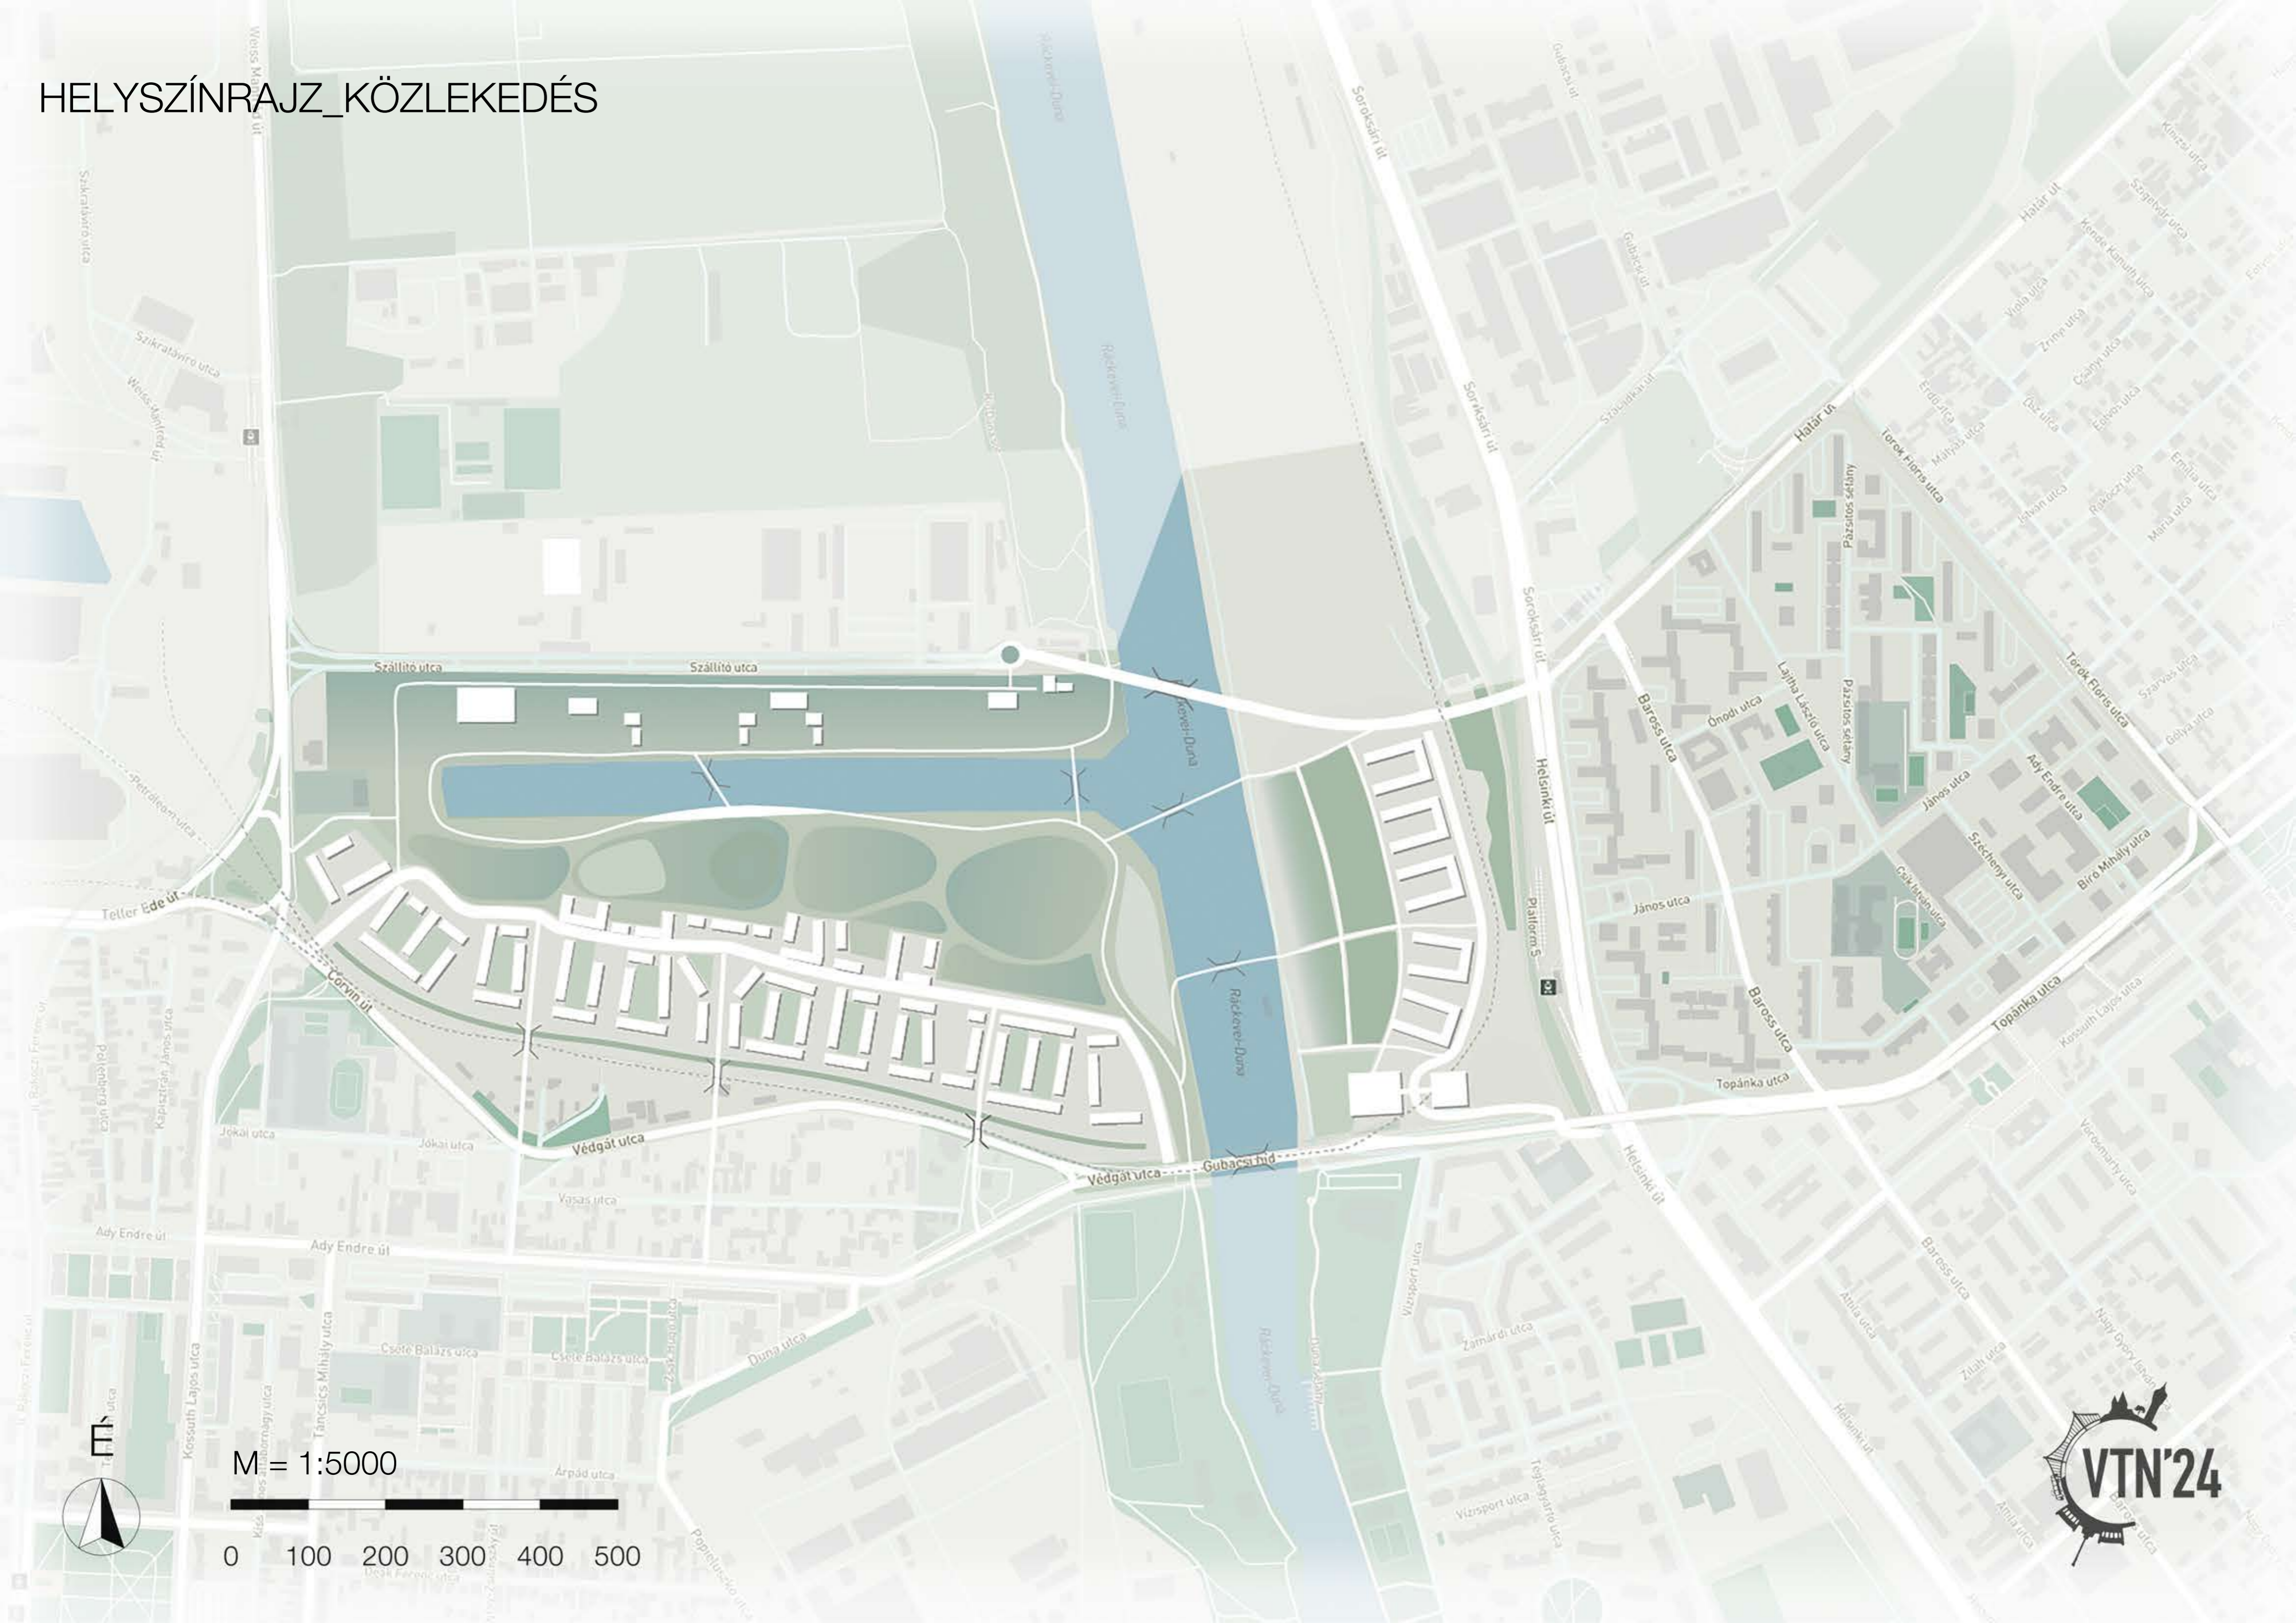

M = 1:5000




HELYSZÍNRAJZ_KÖZLEKEDÉS

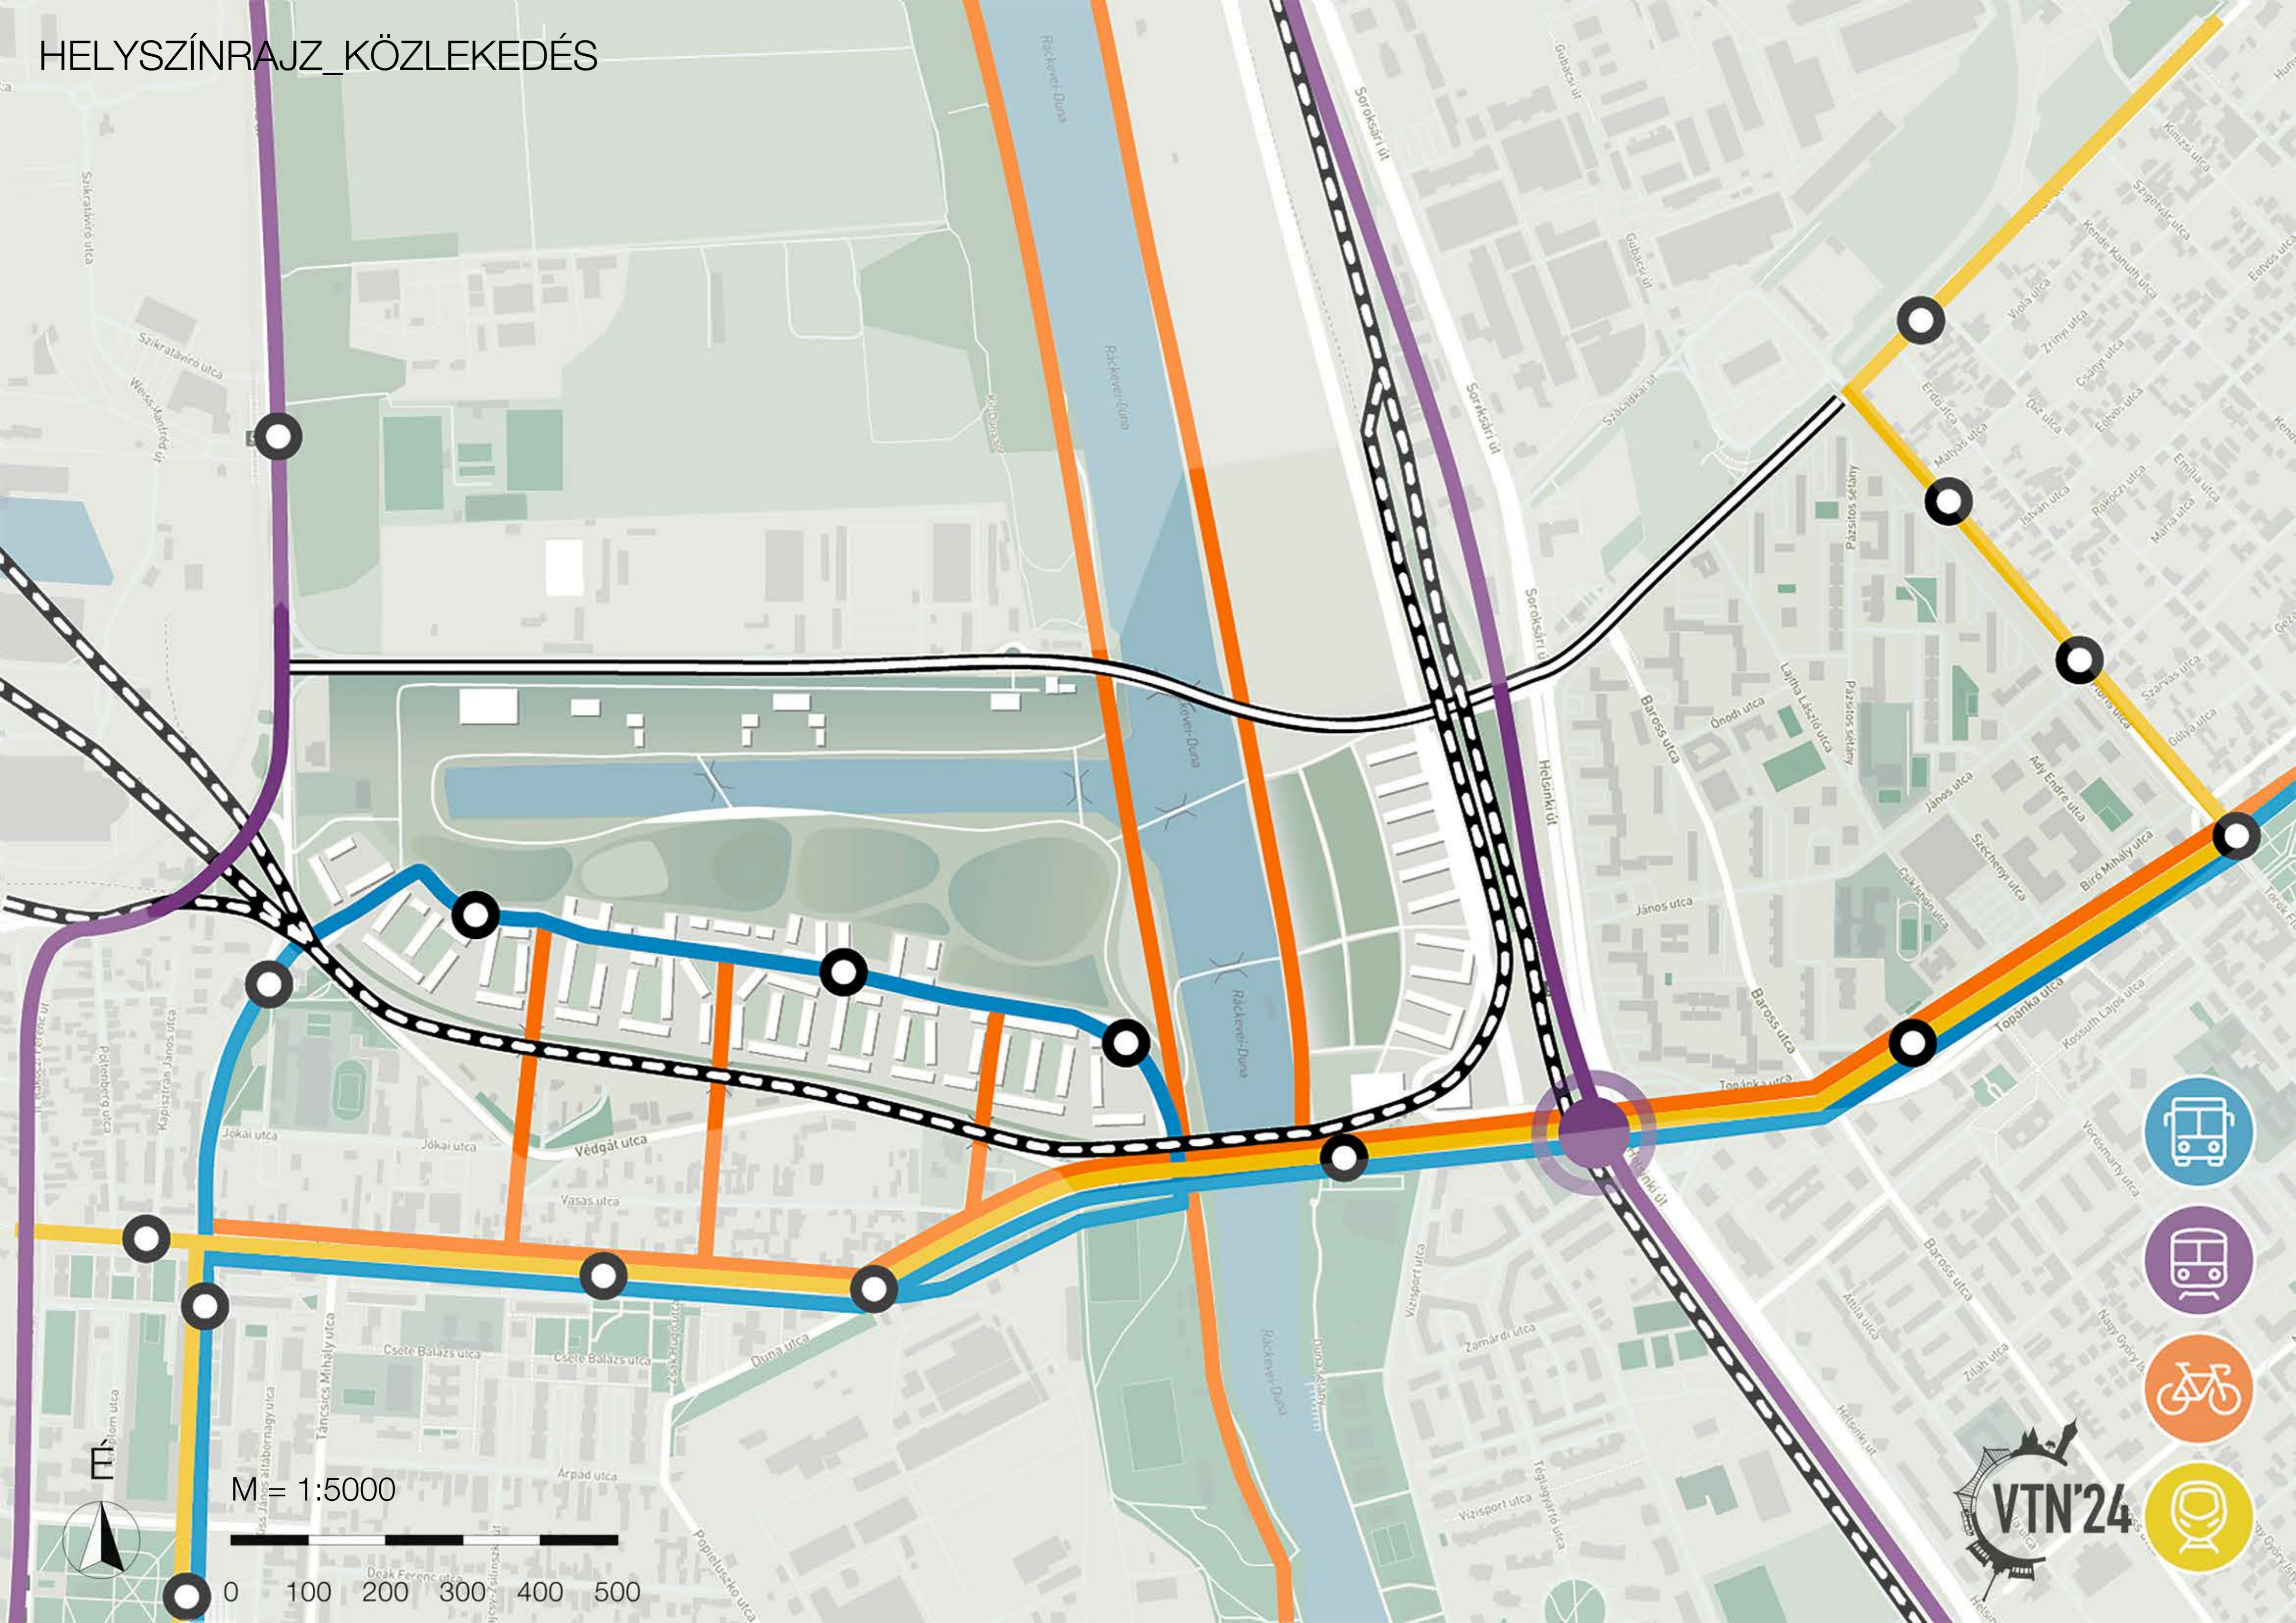

M = 1:5000



HELYSZÍNRAJZ_KÖZLEKEDÉS

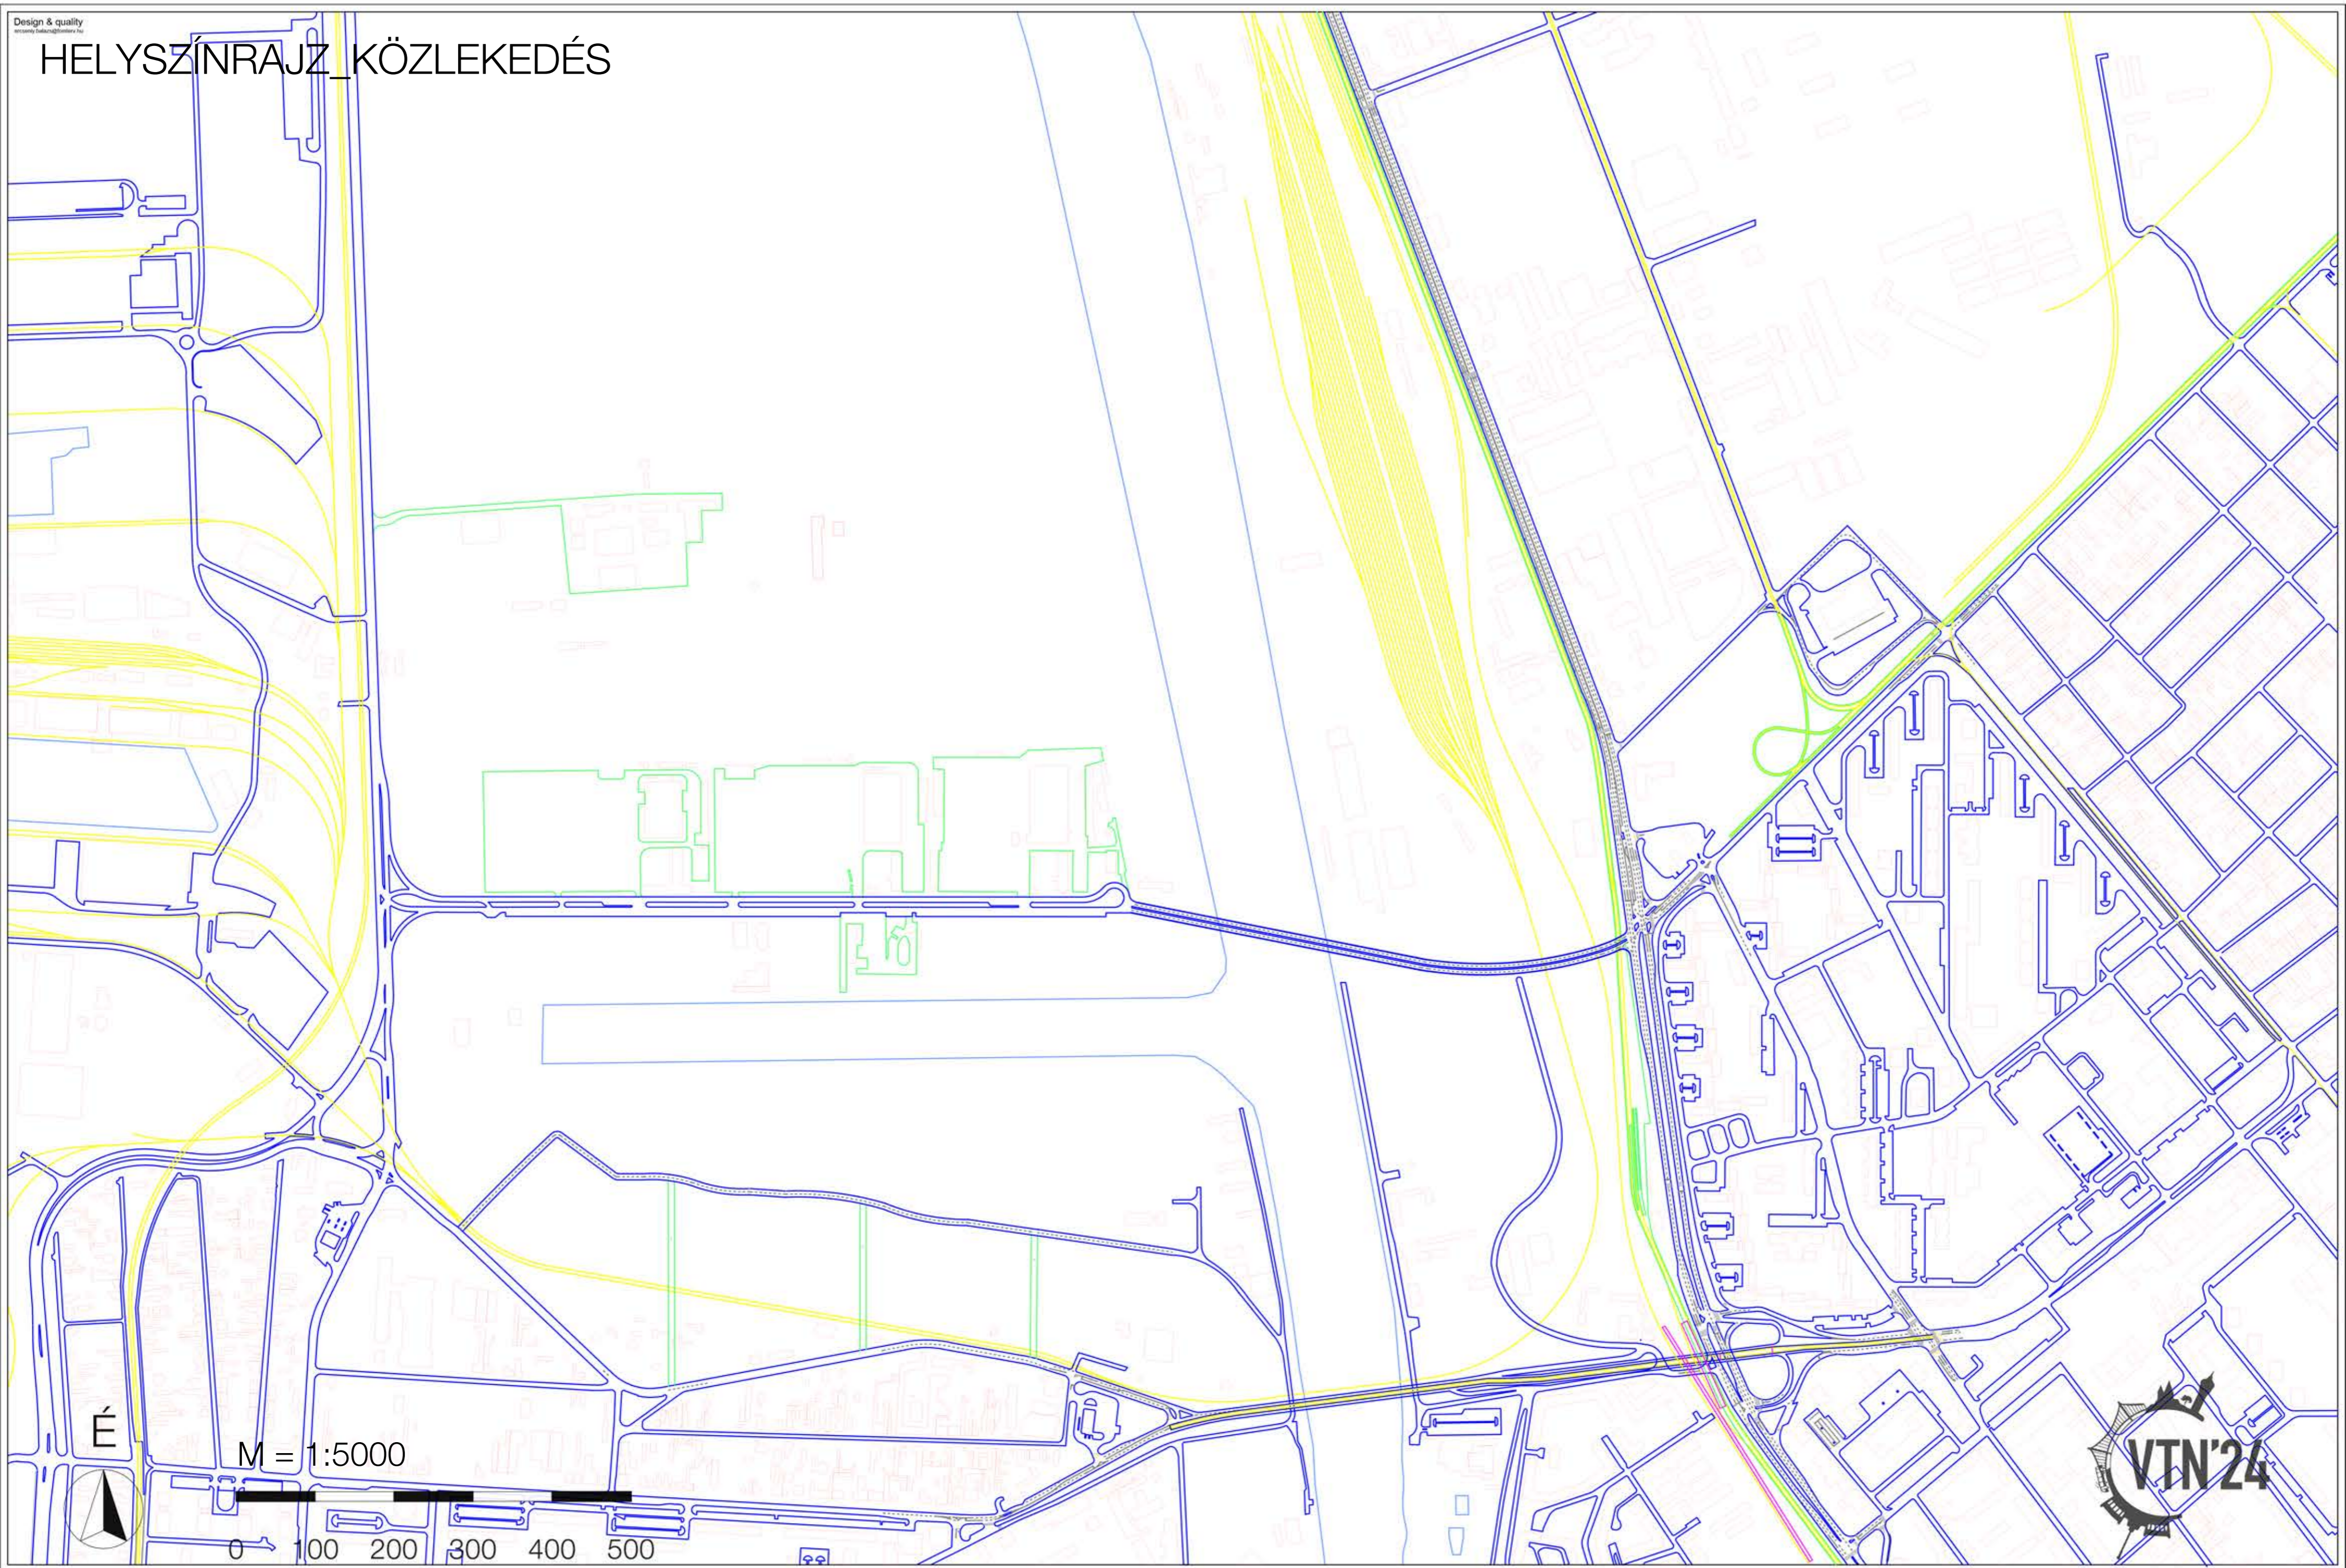

É

M = 1:5000

