


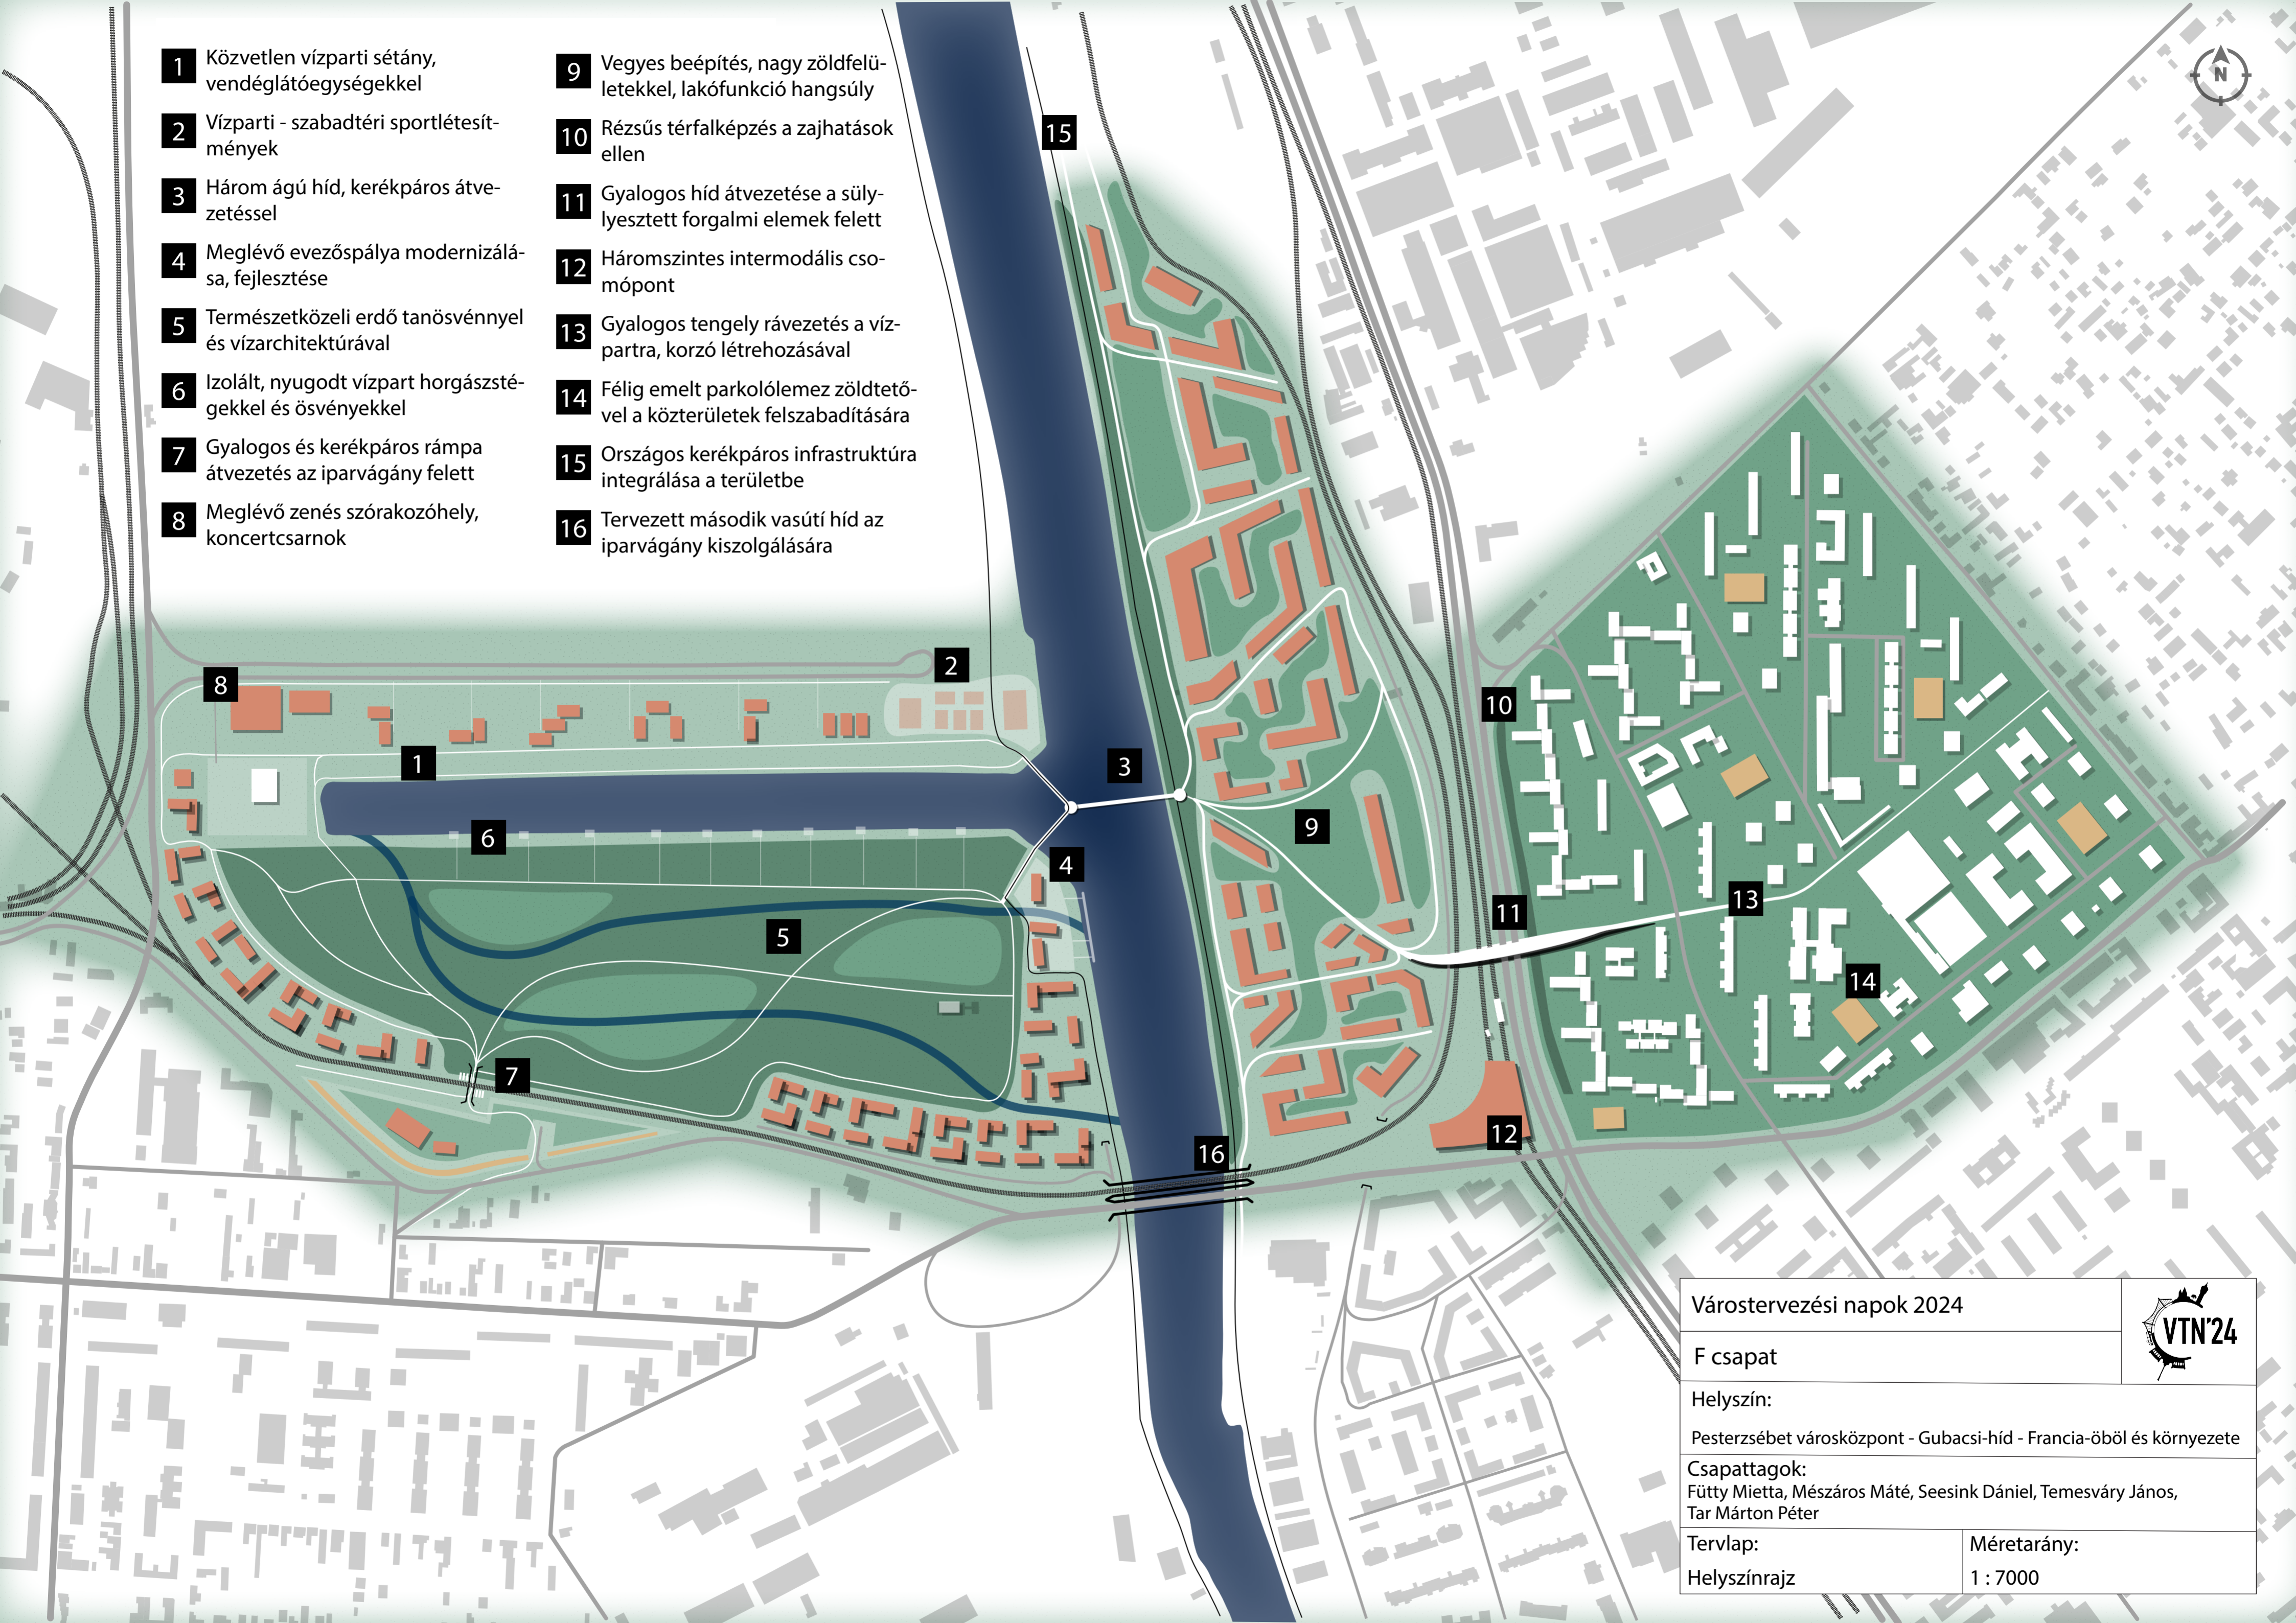

- 1** Közvetlen vízparti sétány, vendéglátóegységekkel
- 2** Vízparti - szabadtéri sportlétesítmények
- 3** Három ágú híd, kerékpáros átvezetéssel
- 4** Meglévő evezőspálya modernizálása, fejlesztése
- 5** Természetközeli erdő tanösvénnyel és vízarchitektúrával
- 6** Izolált, nyugodt vízpart horgásztégekkel és ösvényekkel
- 7** Gyalogos és kerékpáros rámpa átvezetés az iparvágány felett
- 8** Meglévő zenés szórakozóhely, koncertcsarnok
- 9** Vegyes beépítés, nagy zöldfelületekkel, lakófunkció hangsúly
- 10** Rézsús térfalképzés a zajhatások ellen
- 11** Gyalogos híd átvezetése a súlyosított forgalmi elemek felett
- 12** Háromszintes intermodális csomópont
- 13** Gyalogos tengely rávezetés a vízpartra, korzó létrehozásával
- 14** Félíg emelt parkolólemez zöldtetővel a közterületek felszabadítására
- 15** Országos kerékpáros infrastruktúra integrálása a területbe
- 16** Tervezett második vasúti híd az iparvágány kiszolgálására



Várostervezési napok 2024		
F csapat		
Helyszín: Pesterzsébet városközpont - Gubacsi-híd - Francia-öböl és környezete		
Csapattagok: Fütyi Mietta, Mészáros Máté, Seesink Dániel, Temesváry János, Tar Márton Péter		
Tervlap: Helyszínrajz	Méretarány: 1 : 7000	