



- 1 üzemi épület
- 2 tároló
- 3 kocsiszín
- 4 gazdasági udvar
- 5 parkoló
- 6 kert
- 7 szervíz út
- 8 pályaudvar

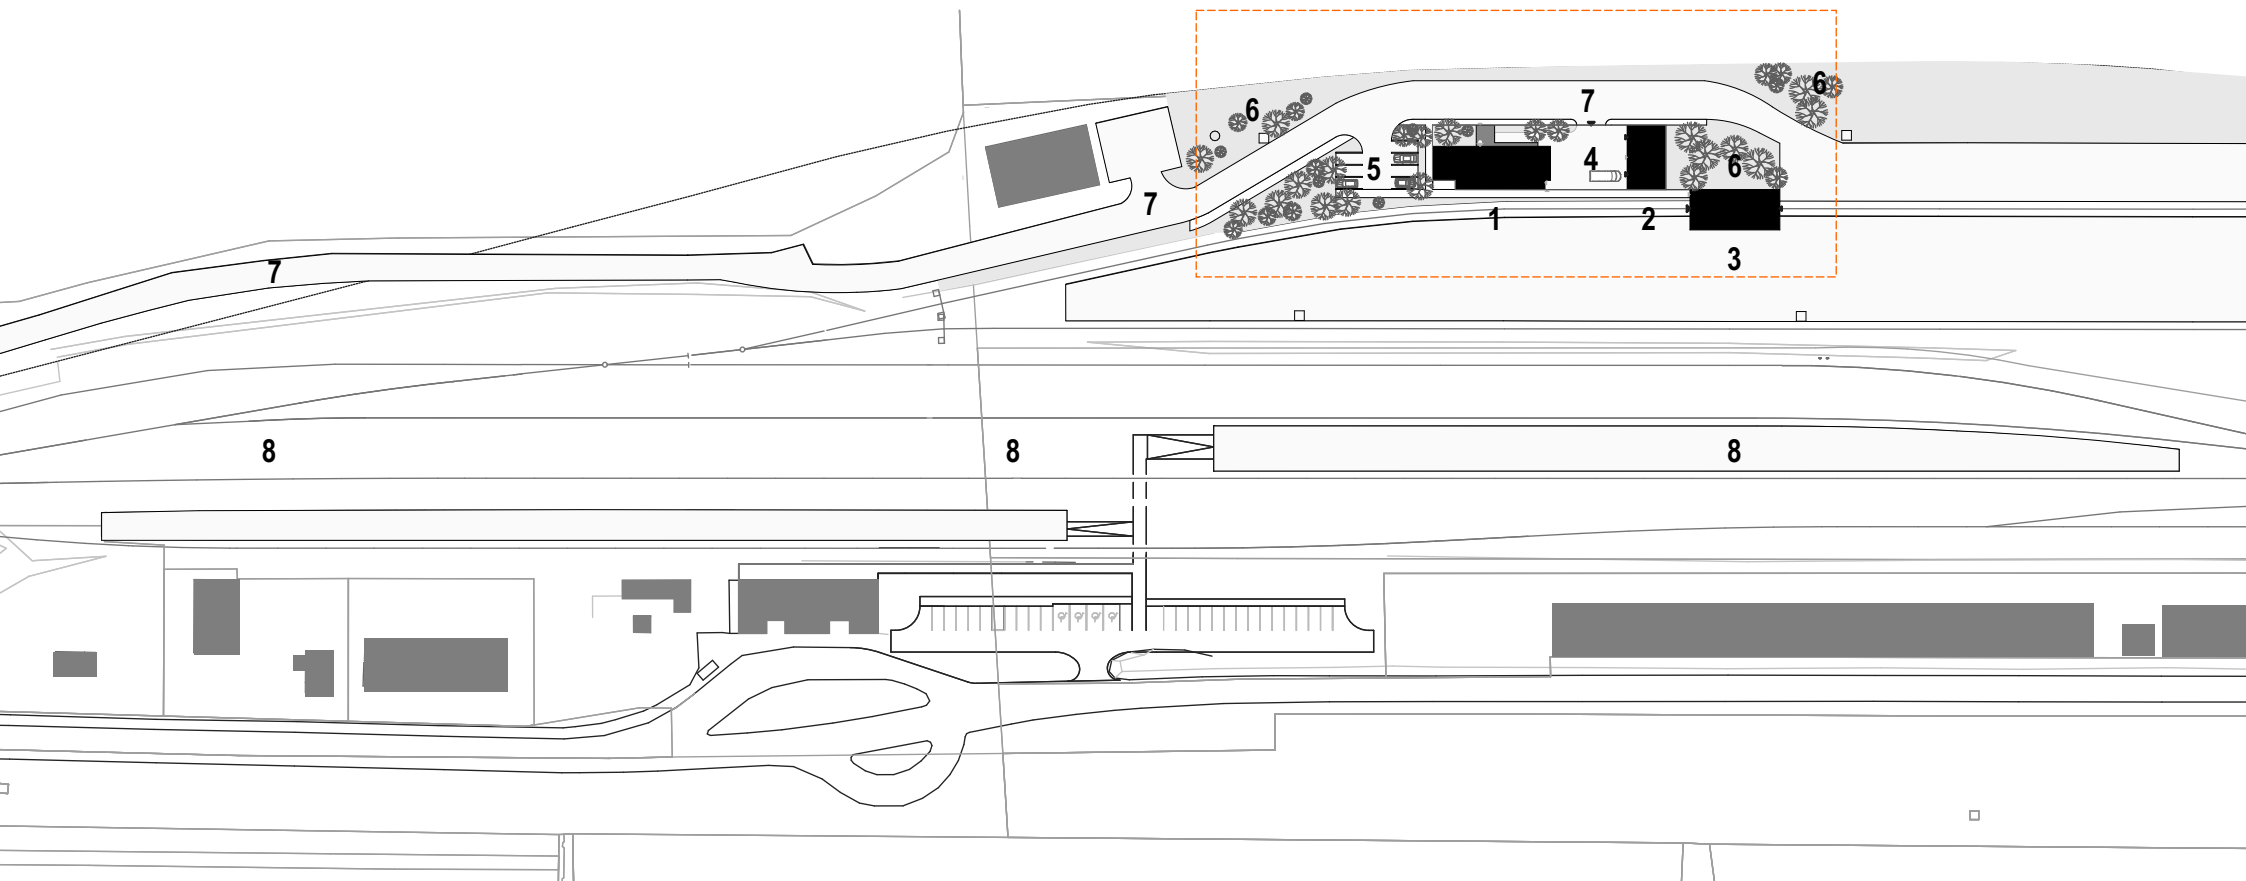


- 1 üzemi épület
- 2 tároló
- 3 kocsiszín
- 4 gazdasági udvar
- 5 parkoló
- 6 kert
- 7 szervíz út
- 8 pályaudvar

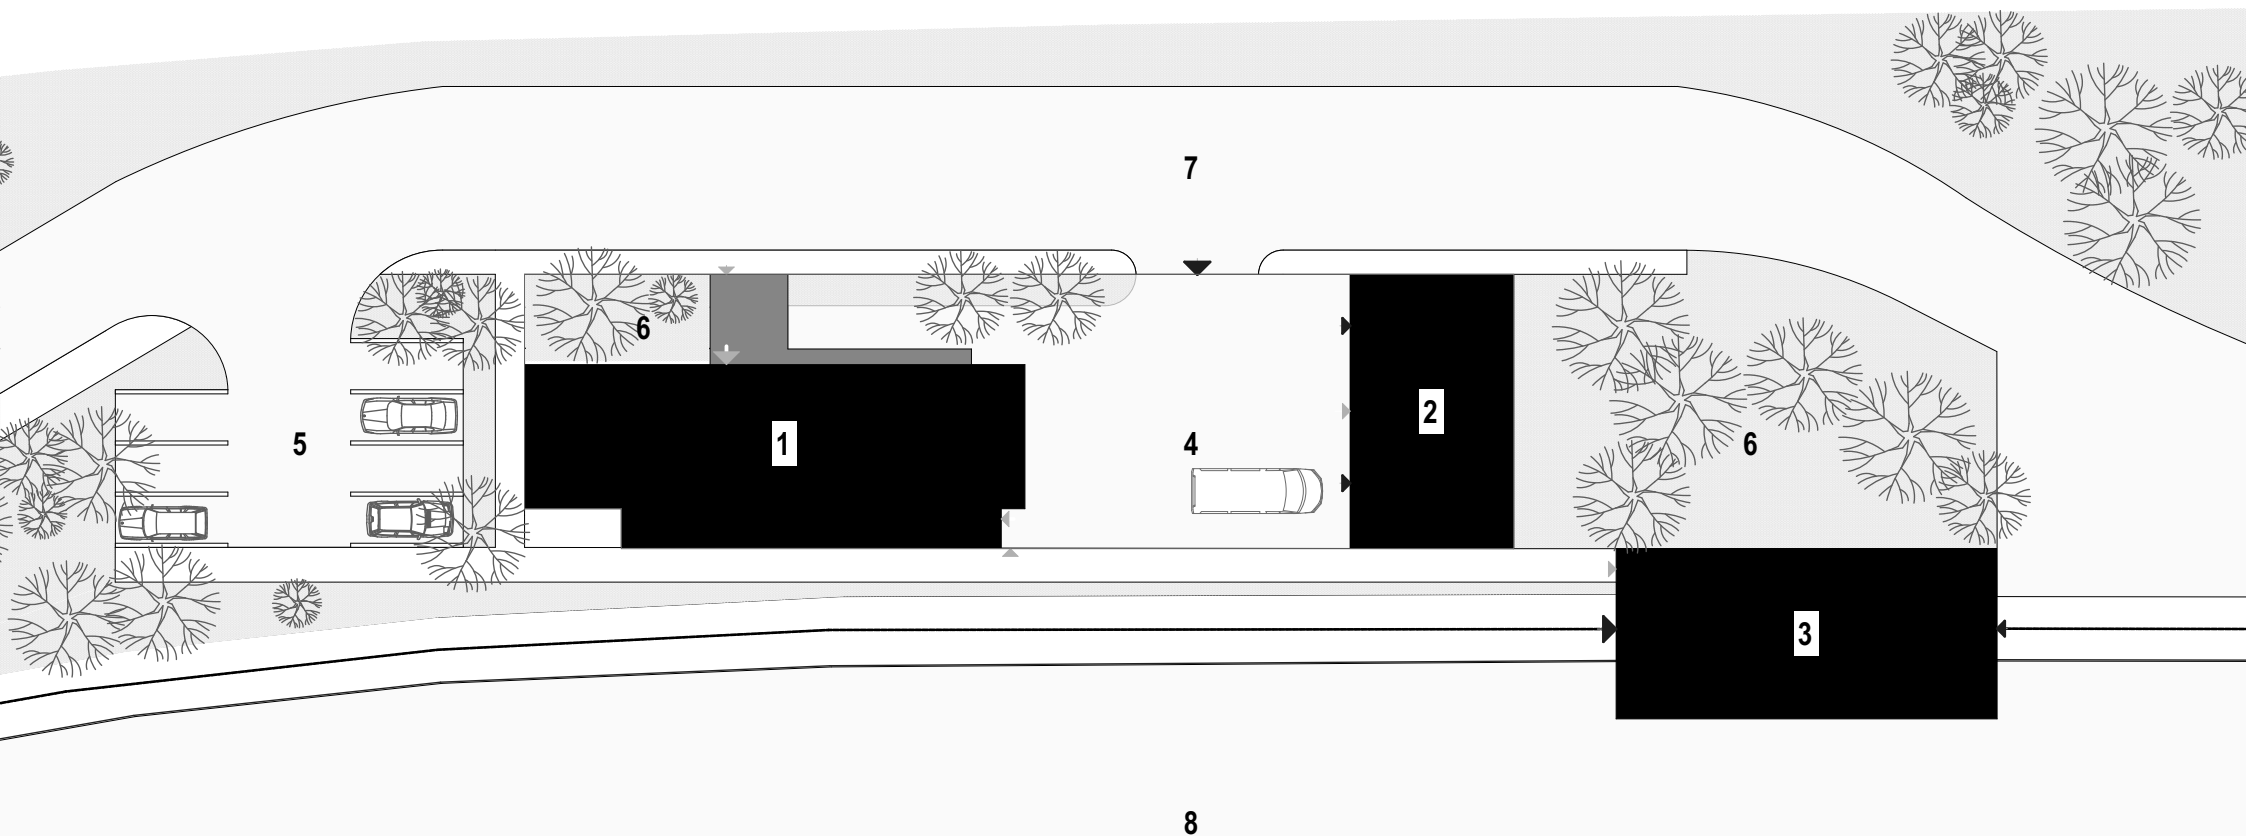

FELSŐVEZETÉK SZAKASZMÉRNÖKSÉG ÉPÜLETE - ÓBUDA

FÖLDSZINTI ALAPRAJZ

- 1 előtér - közlekedő
- 2 műhely
- 3 öltözők
- 4 elektromos tér
- 5 fedett tároló
- 6 gépkocsi tároló
- 7 kocsiszín
- 8 gazdasági udvar

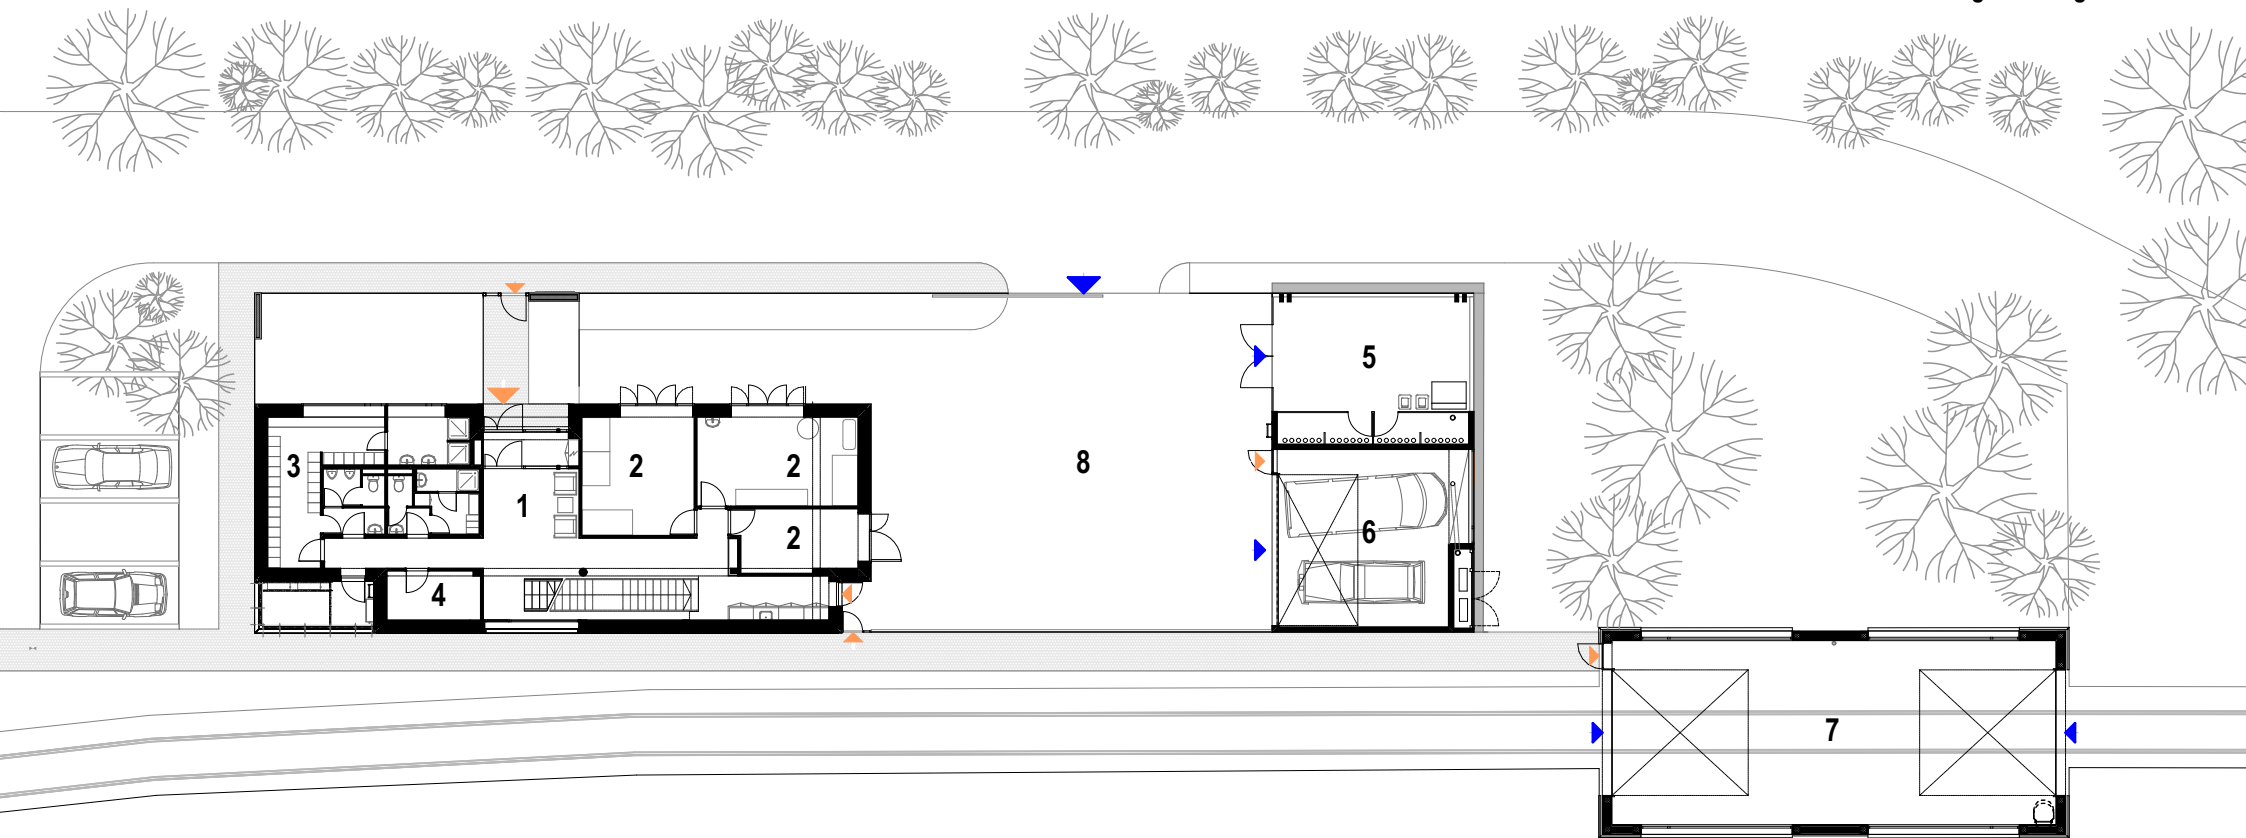

FELSŐVEZETÉK SZAKASZMÉRNÖKSÉG ÉPÜLETE - ÓBUDA

FÖLDSZINTI ALAPRAJZ

- 1 készenléti szoba
- 2 iroda
- 3 galéria
- 4 teakonyha - étkező
- 5 irattár
- 6 tárolóépület
- 7 kocsiszín

