


Wind Down


Jónás Réka Karolina CM8GFR
Konzulens: dr. Vörös Erika
Építőművész BA

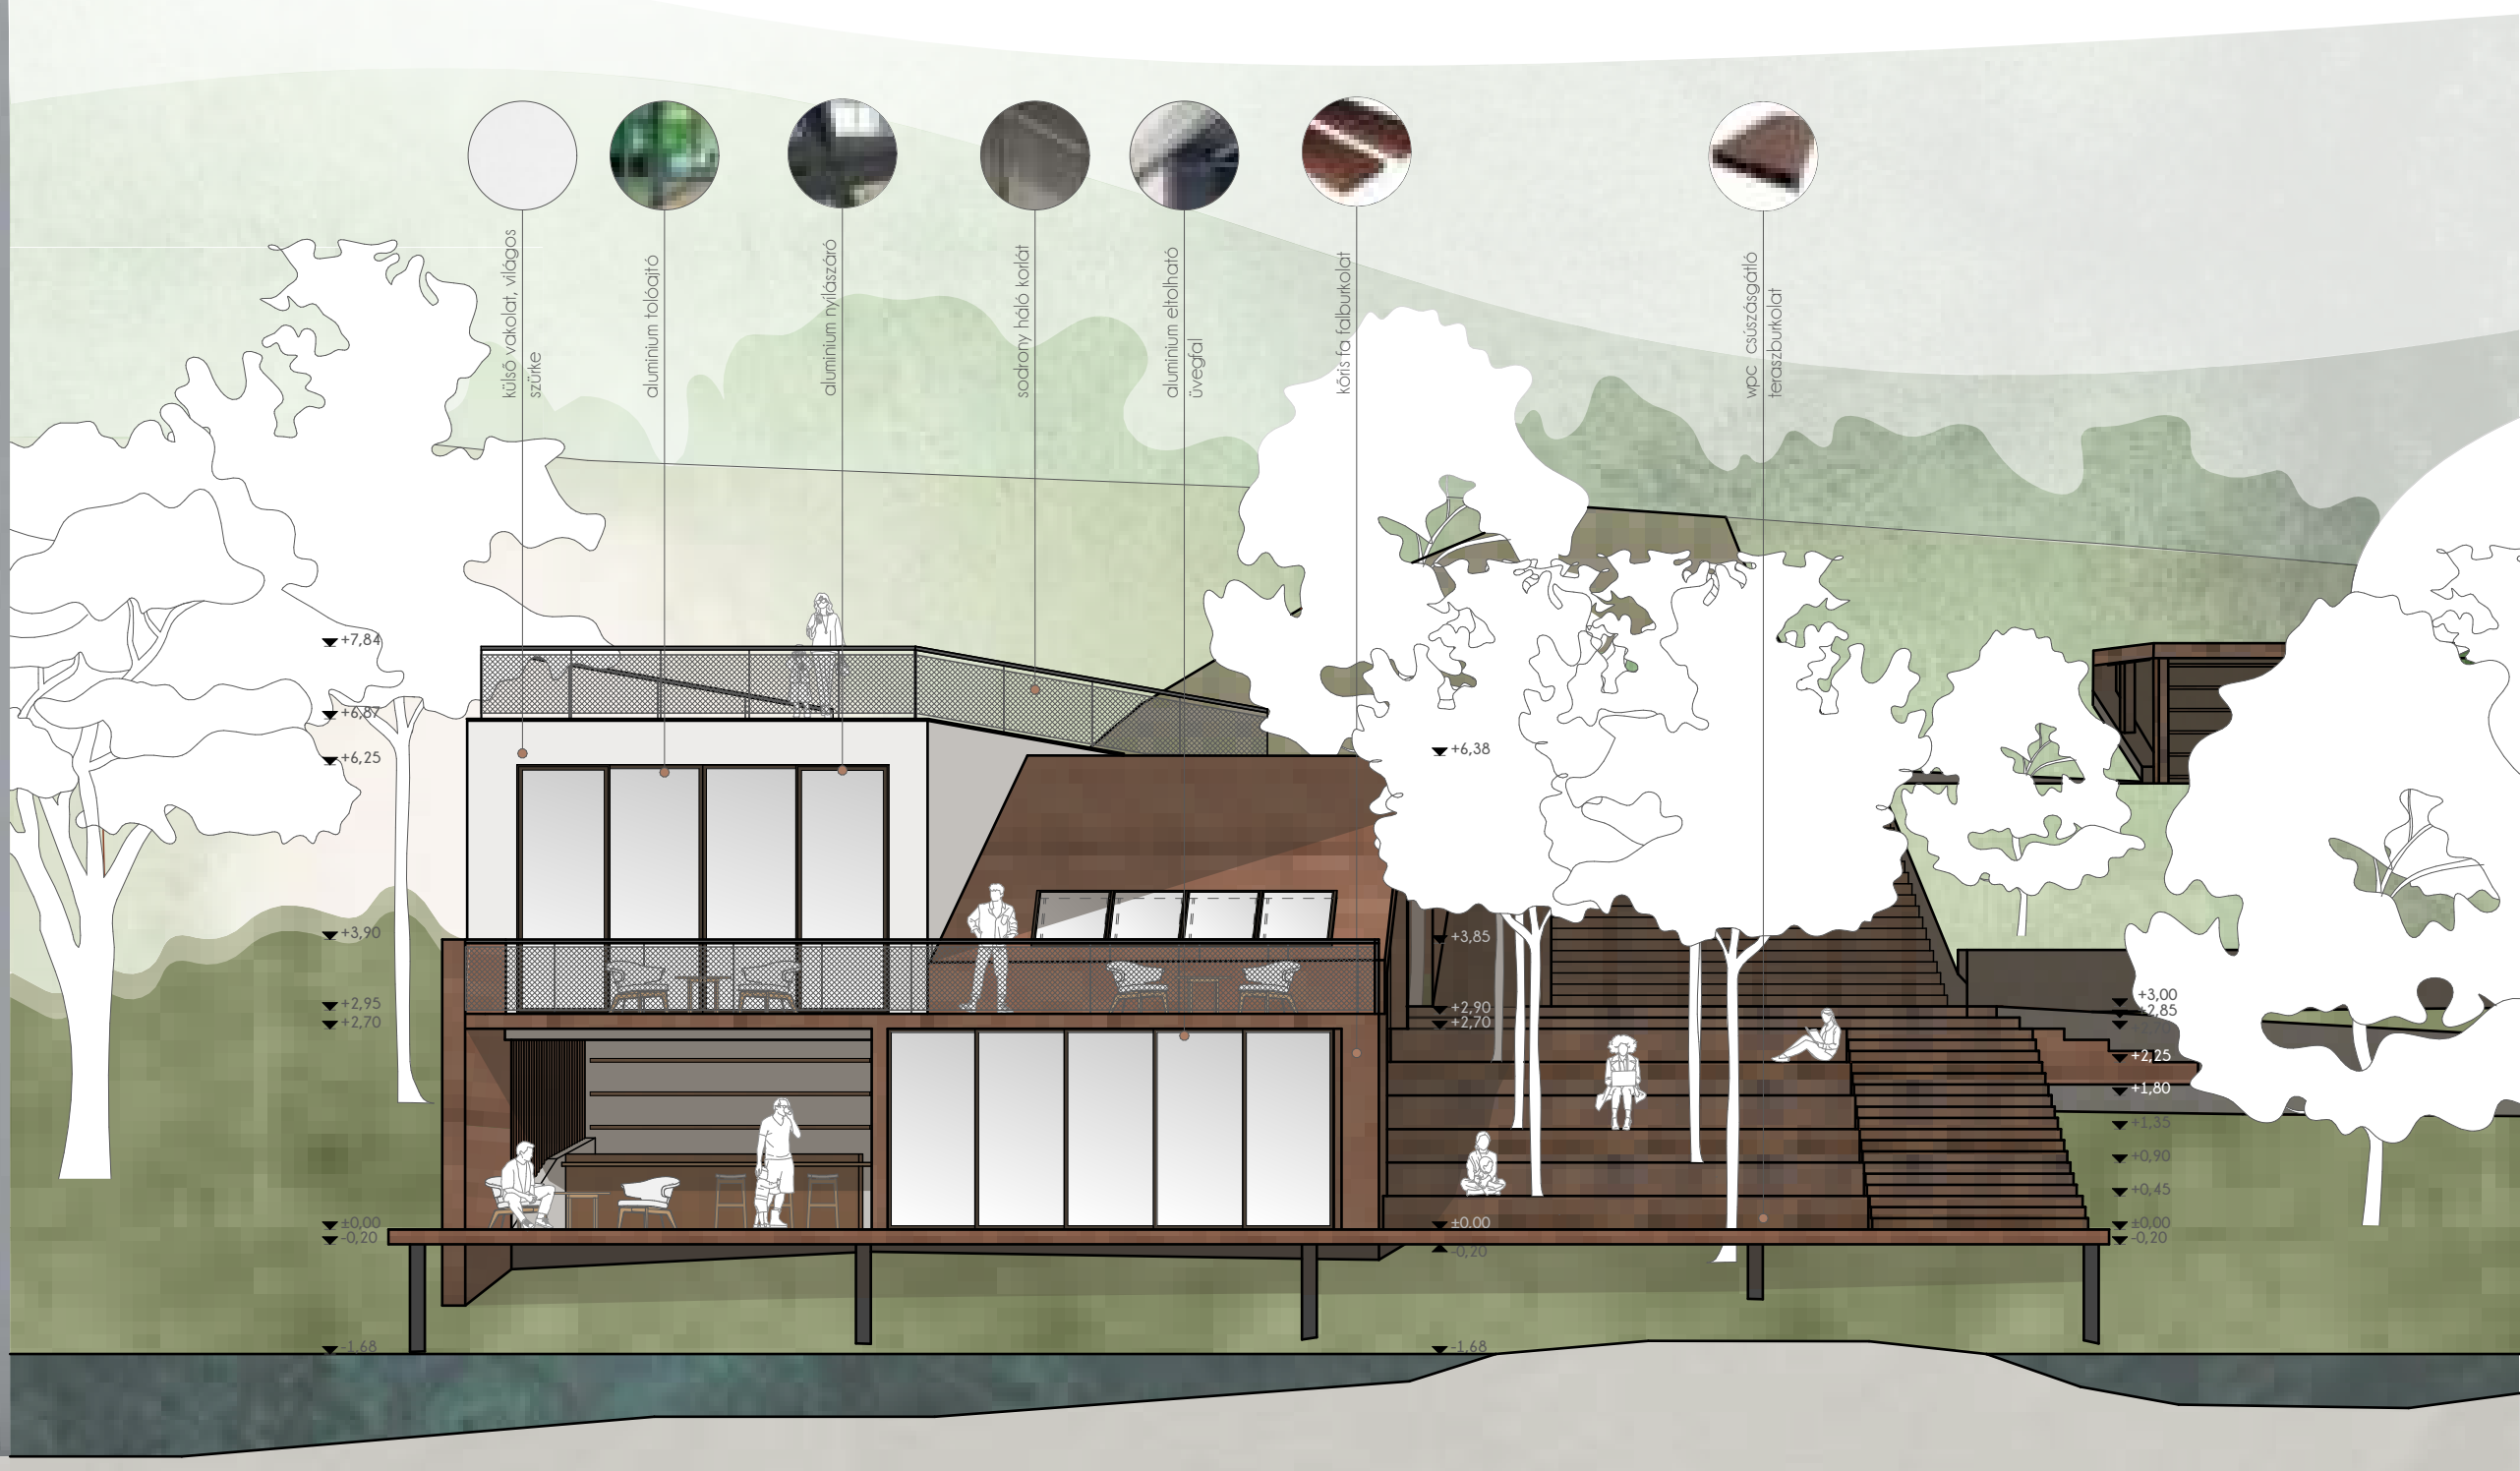


Keleti Homlokzat M1:100



Déli Homlokzat M1:100

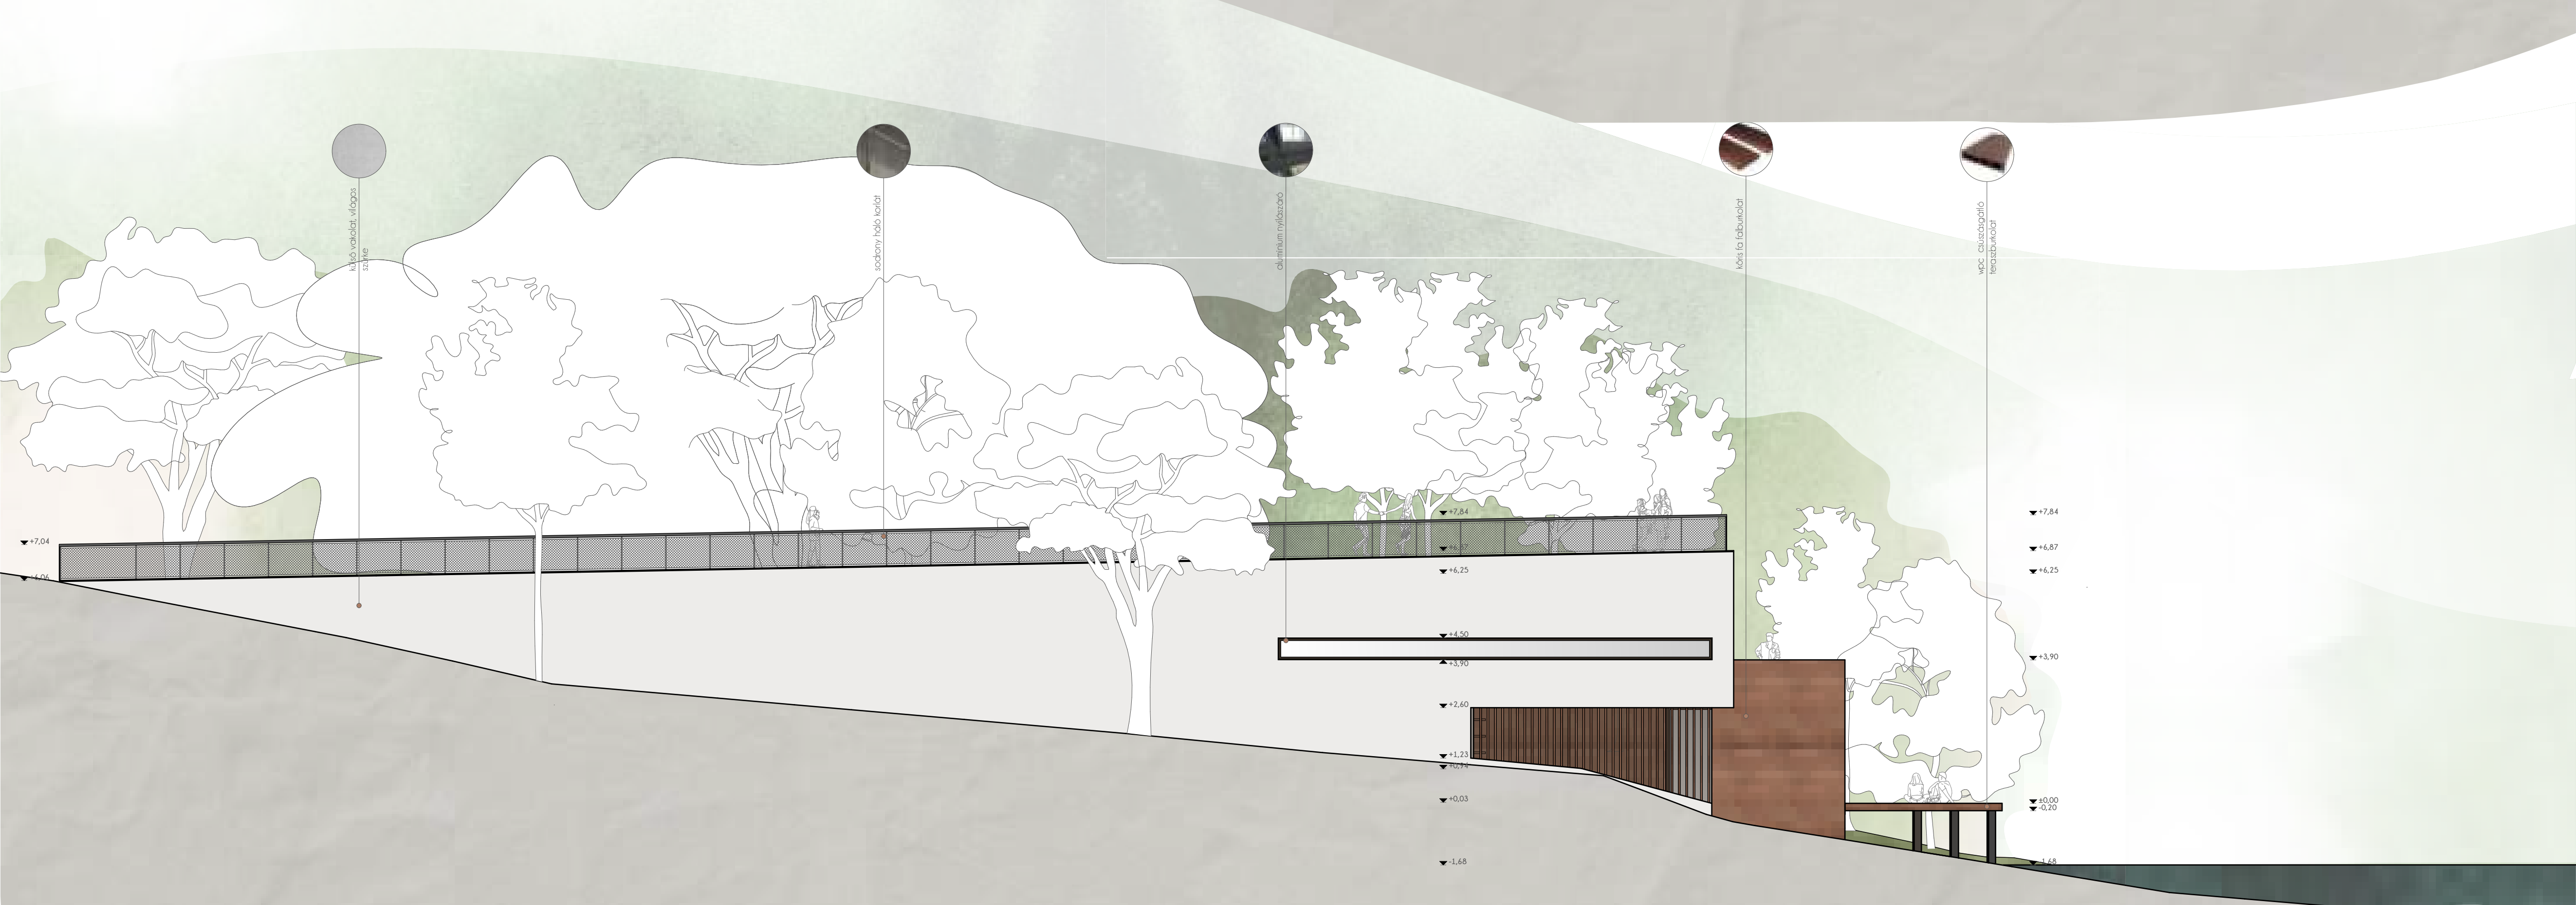

Északi Homlokzat M1:100

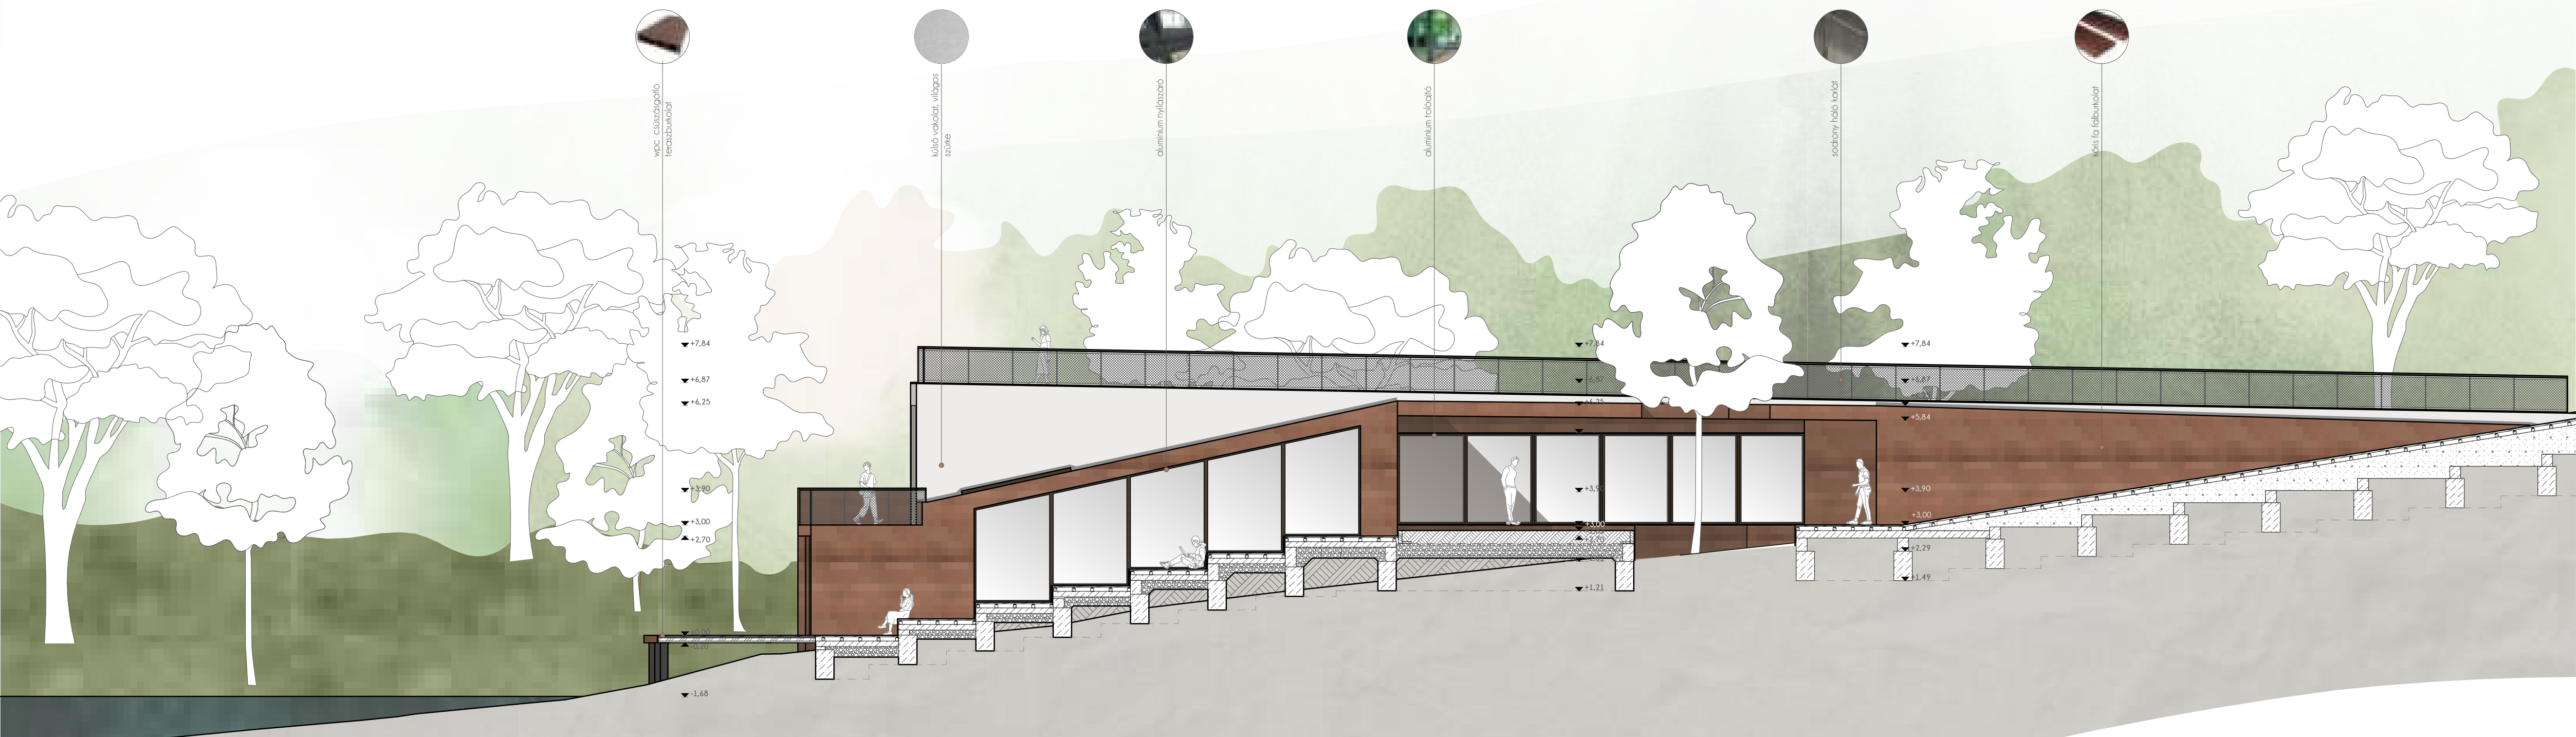

A-A Metszet M1:100

