


Wind Down

Jónás Réka Karolina CM8GFR
Konzulens: dr. Vörös Erika
Építőművész BA



Wind Down

Jónás Réka Karolina CM8GFR
Konzulens: dr. Vörös Erika
Építőművész BA

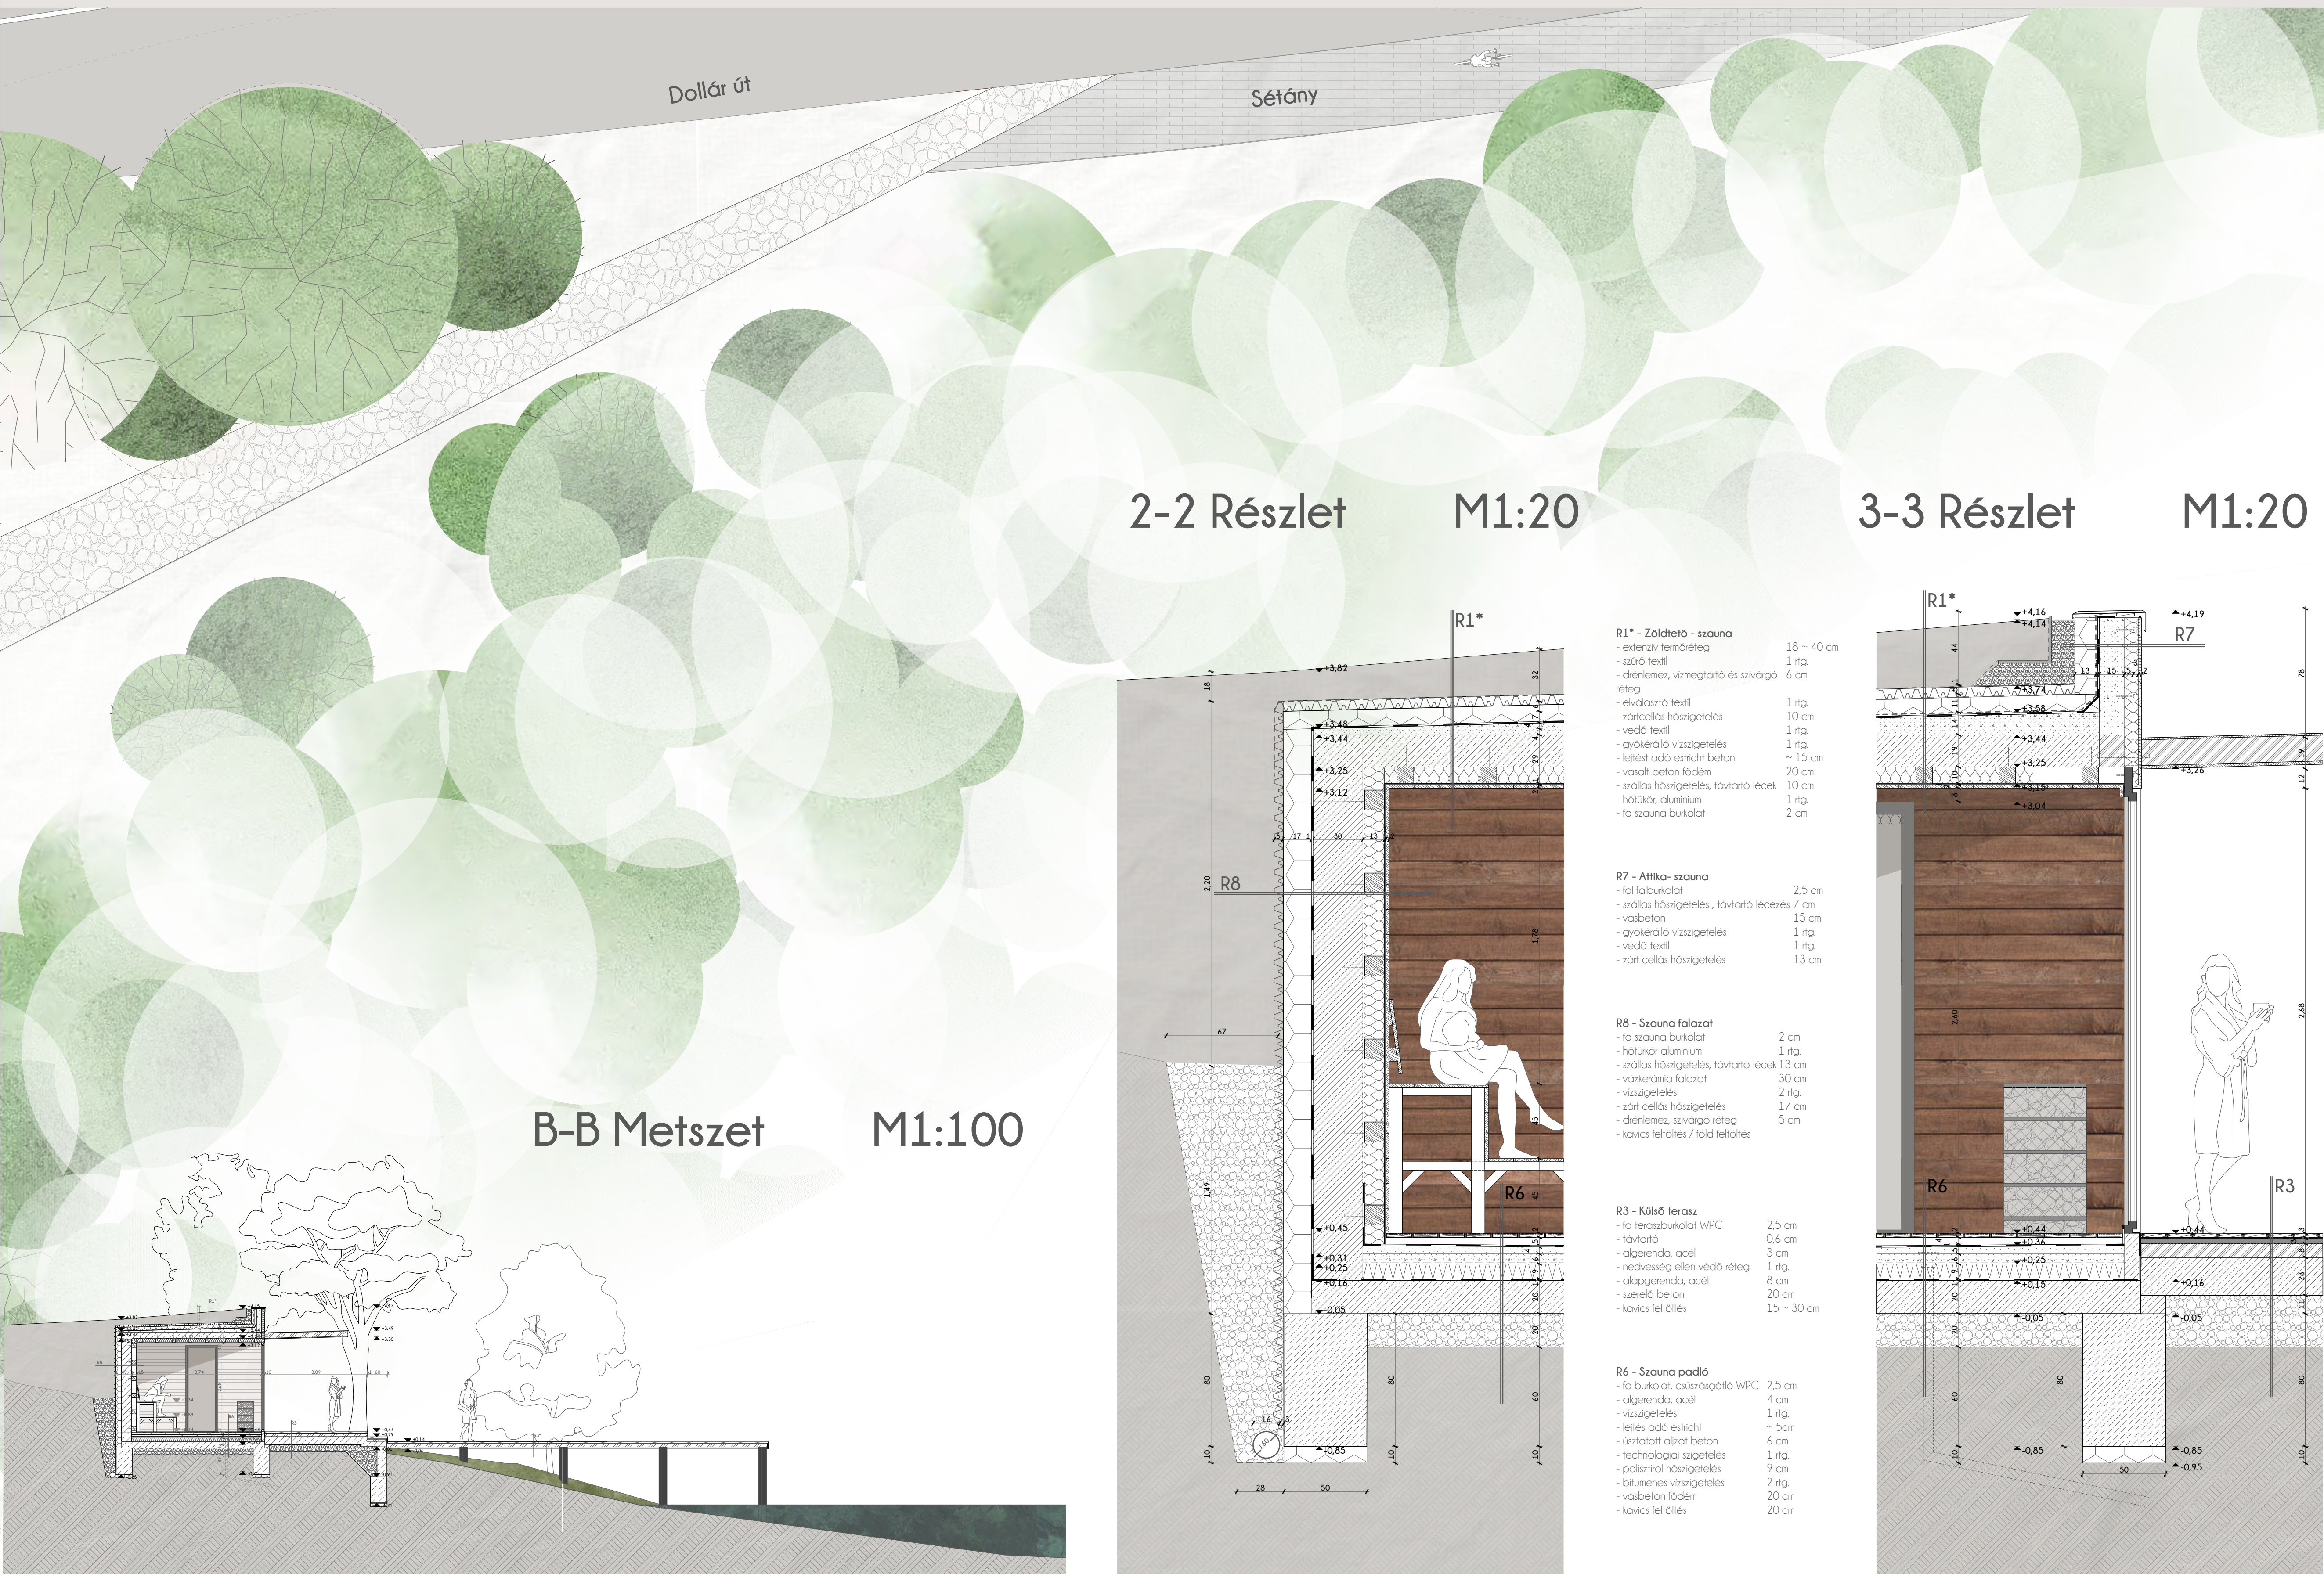

2-2 Részlet M1:20

3-3 Részlet M1:20

B-B Metszet M1:100

- R1* - Zöldtető - szauza**
 - extenzív felülréteg 18 ~ 40 cm
 - szőnyeg 1 rfg
 - drótlemez, vármegartató és szivárogo réteg 6 cm
 - elválasztó textil 1 rfg
 - zártcellás hőszigetelés 10 cm
 - védő textil 1 rfg
 - gyökérálló vízszigetelés 1 rfg
 - lelést adó esticht beton ~ 15 cm
 - vasalt beton födém 20 cm
 - szálal hőszigetelés, távtartó lécek 10 cm
 - hőtakó, alumínium 1 rfg
 - fa szauza burkolat 2 cm
- R7 - Átlató - szauza**
 - fal falburkolat 2,5 cm
 - szálal hőszigetelés, távtartó lécek 7 cm
 - vasbeton 15 cm
 - gyökérálló vízszigetelés 1 rfg
 - védő textil 1 rfg
 - zárt cellás hőszigetelés 13 cm
- R8 - Szauza falazat**
 - fa szauza burkolat 2 cm
 - hőtakó alumínium 1 rfg
 - szálal hőszigetelés, távtartó lécek 13 cm
 - vakkerámia falazat 30 cm
 - vízszigetelés 2 rfg
 - zárt cellás hőszigetelés 17 cm
 - drótlemez, szivárogo réteg 5 cm
 - kavics feltöltés / föld feltöltés
- R3 - Kőhő terasz**
 - fa teraszburkolat WPC 2,5 cm
 - távtartó 0,6 cm
 - algependa, acél 3 cm
 - nedvesség ellen védő réteg 1 rfg
 - algependa, acél 8 cm
 - szerelt beton 20 cm
 - kavics feltöltés 15 ~ 30 cm
- R6 - Szauza padló**
 - fa burkolat, csiszológátló WPC 2,5 cm
 - algependa, acél 4 cm
 - vízszigetelés 1 rfg
 - lelést adó esticht ~ 5cm
 - üstötöltő alázat beton 6 cm
 - technológiai szigetelés 1 rfg
 - polisztról hőszigetelés 9 cm
 - bitumenes vízszigetelés 2 rfg
 - vasbeton födém 20 cm
 - kavics feltöltés 20 cm

Látványok



Keleti Homlokzat M1:100

