



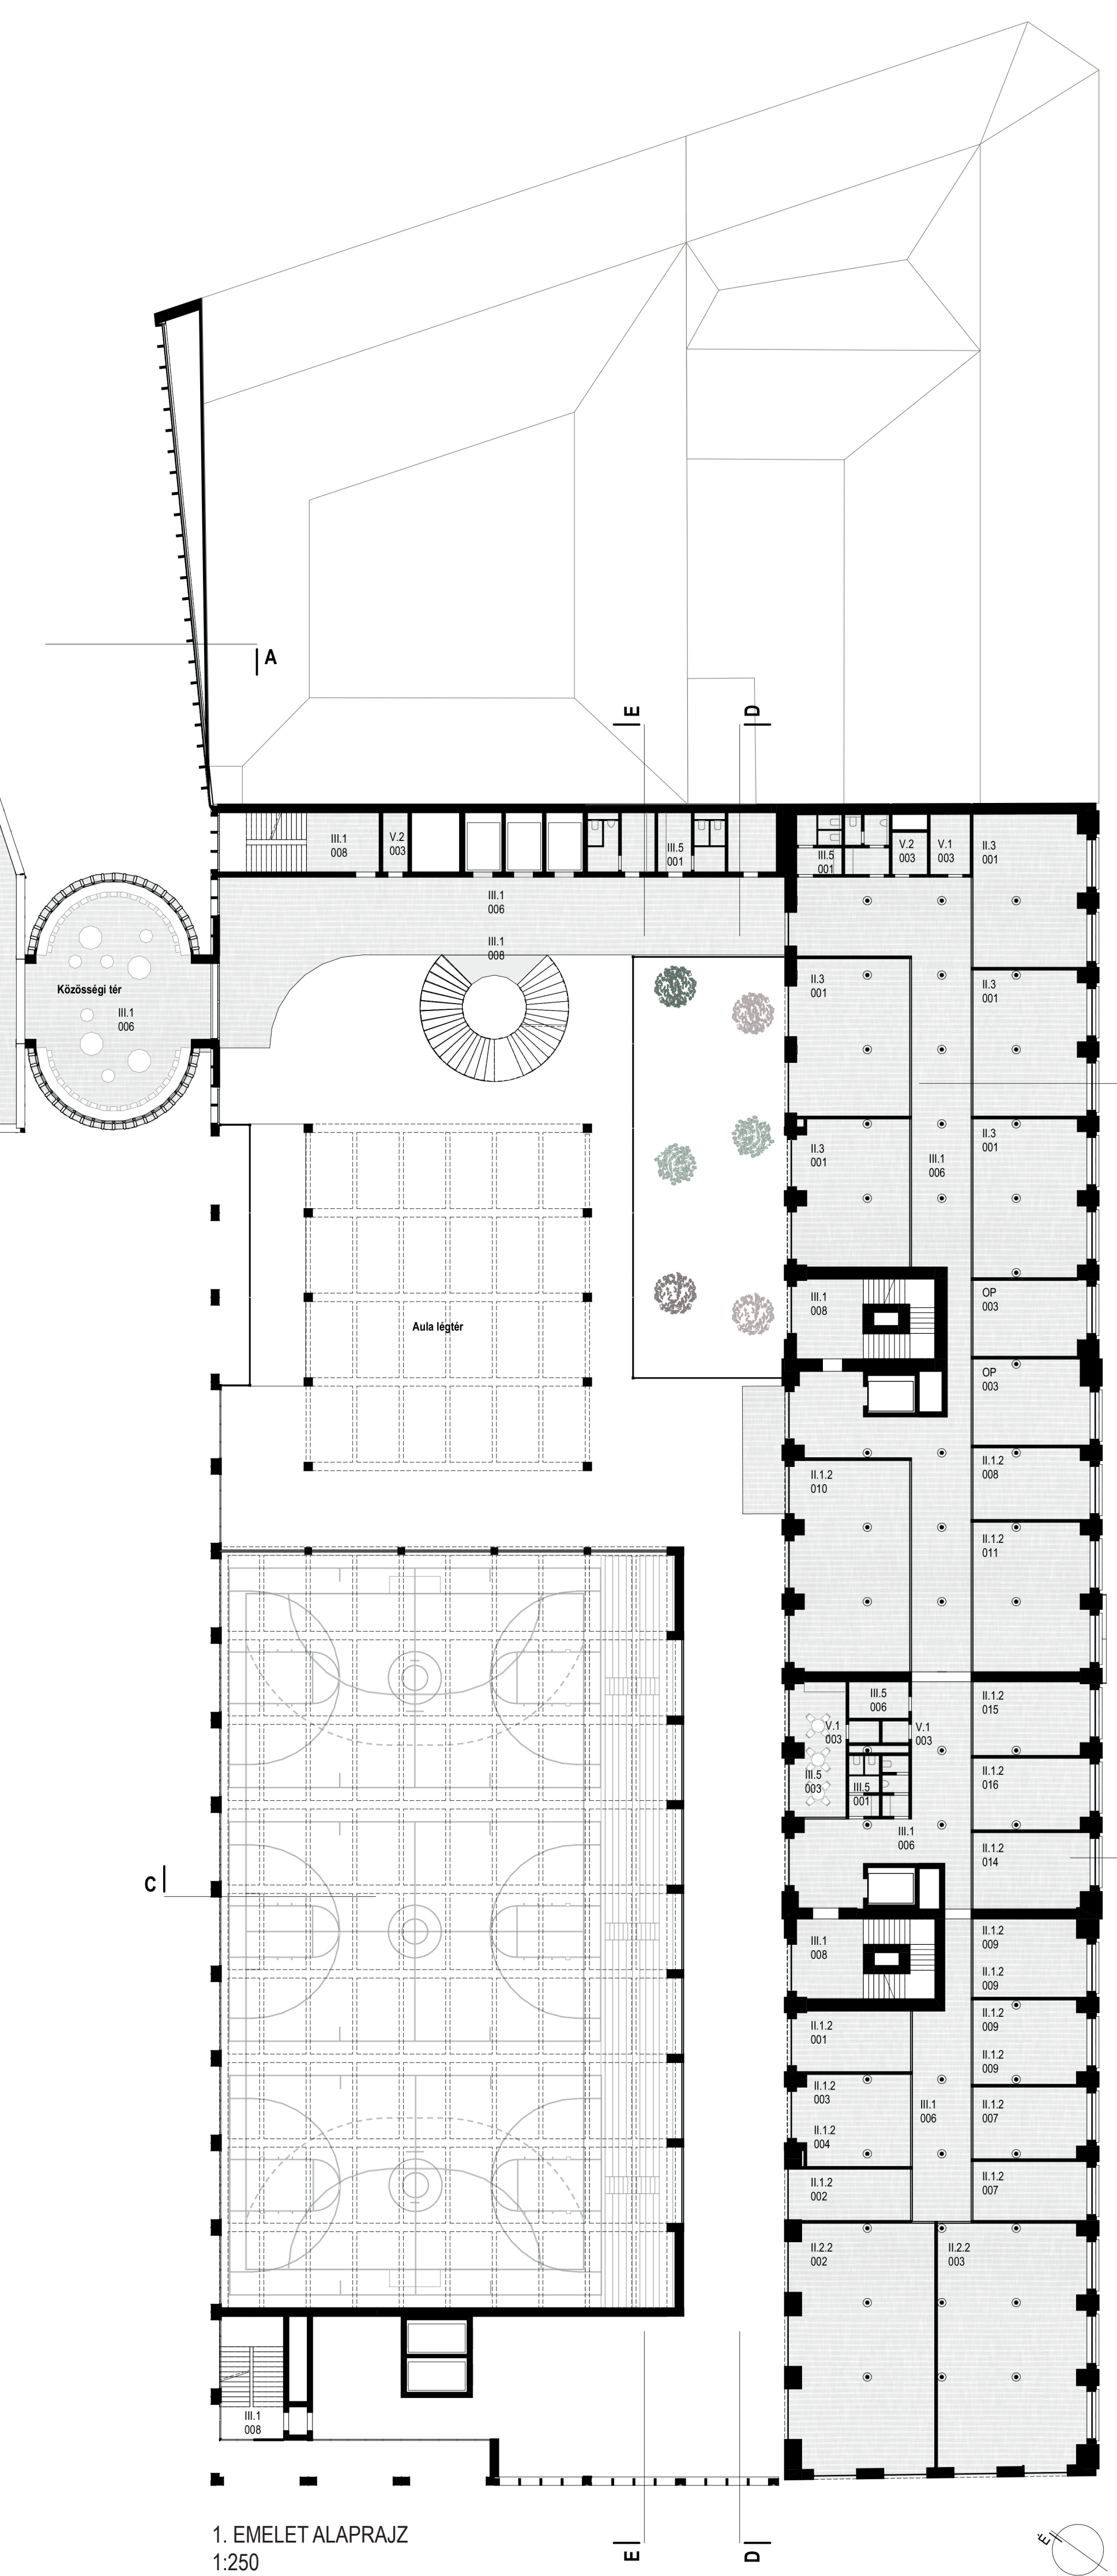

MULTIFUNKCIONÁLIS TORNACSARNOK

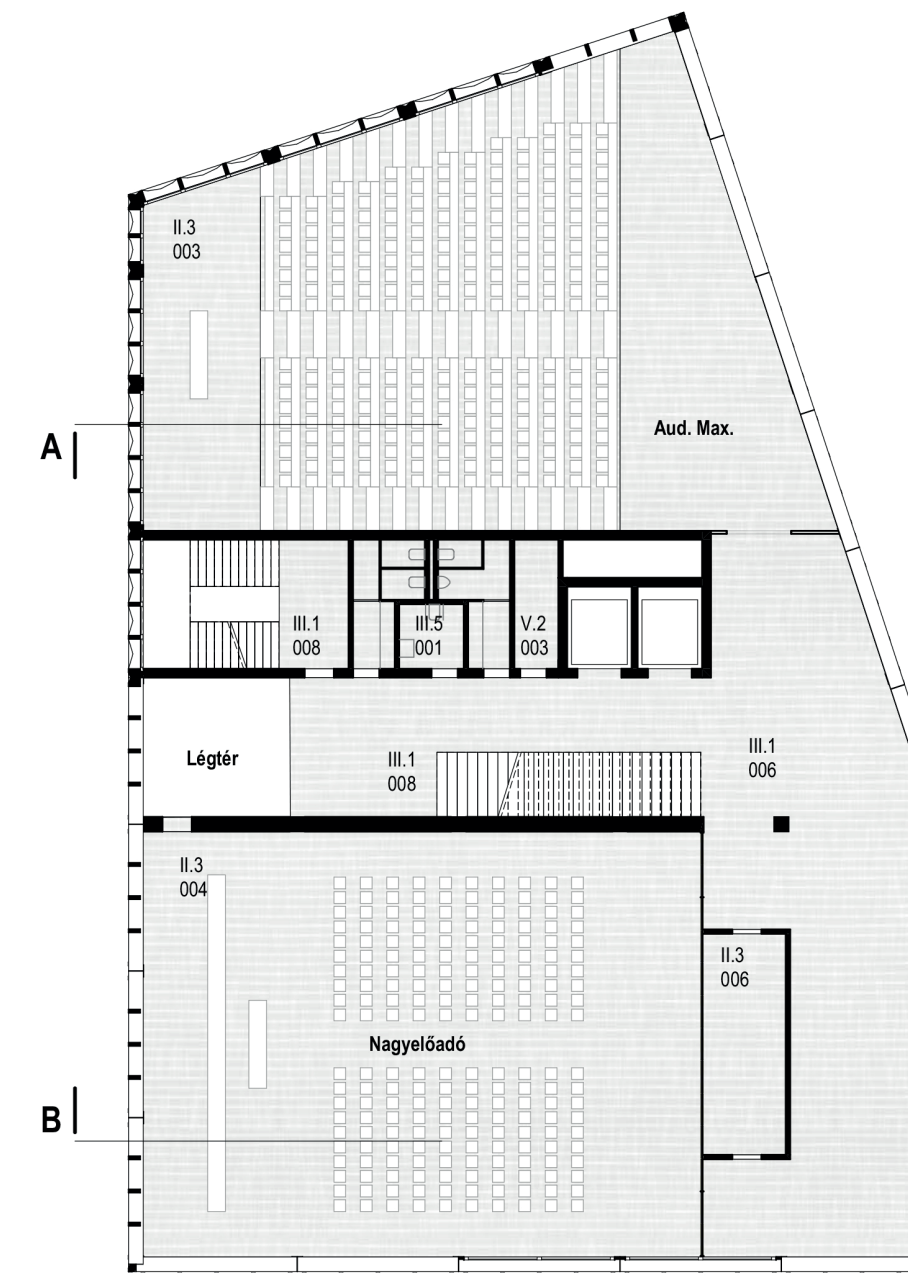


1. EMELET ALAPRAJZ  
1:250

HELYISÉGLISTA / 1. EMELET		
Kód	Helyiség neve	Terület
<b>II.1.2 ÁJK - Oktatók helyiségei</b>		
II.1.2 001	ÁJK Doktor Iskola Habil Vezetői Iroda és Tárgyaló	25,05
II.1.2 002	ÁJK Doktor Iskola Vezetői Iroda	21,94
II.1.2 003	ÁJK Doktor Iskola Habil Tanács Titkári Iroda	16,17
II.1.2 004	ÁJK Doktor Iskola Adminisztrációs Iroda	20,20
II.1.2 007	ÁJK Egyéb Adminisztrációs Iroda	23,59
II.1.2 007	ÁJK Egyéb Adminisztrációs Iroda	28,19
II.1.2 008	ÁJK Vendég Oktatói Iroda	29,02
II.1.2 009	ÁJK Professzori Iroda	15,21
II.1.2 009	ÁJK Professzori Iroda	15,72
II.1.2 009	ÁJK Professzori Iroda	17,07
II.1.2 010	ÁJK Megbizott Oktatói Iroda	86,83
II.1.2 011	ÁJK PhD Hallgatók Irodája	60,28
II.1.2 014	ÁJK Ügyvédi Iroda	30,78
II.1.2 015	ÁJK Nemzetközi LL.M Iroda	29,75
II.1.2 016	ÁJK Szakirányú Képzések Iroda	29,02
<b>II.2.2 PE - Oktatók helyiségei</b>		
II.2.2 002	PE Egység Doktorandusz Iroda	123,19
II.2.2 003	PE Egység Vendég Oktatói Iroda	127,06
<b>III.3 Közös auditoriumok és előadók</b>		
III.3 001	Informaticai Terem	57,38
III.3 001	Informaticai Terem	59,25
III.3 001	Informaticai Terem	59,95
III.3 001	Informaticai Terem	62,06
III.3 001	Informaticai Terem	65,13
III.3 003	Auditorium Maximum	302,36
III.3 004	Nagyelőadó	275,50
III.3 006	Bütorraktár	21,09
<b>III.1 Közlekedőterek</b>		
III.1 006	Közlekedő	51,86
III.1 006	Közlekedő	70,53
III.1 006	Közlekedő	124,41
III.1 006	Közlekedő	206,08
III.1 006	Közlekedő	245,20
III.1 008	Közlekedők	220,41
III.1 008	Lépcsők, Lépcsőházak, Liftek	27,16
III.1 008	Lépcsők, Lépcsőházak, Liftek	27,54
III.1 008	Lépcsők, Lépcsőházak, Liftek	33,21
III.1 008	Lépcsők, Lépcsőházak, Liftek	33,80
III.1 008	Lépcsők, Lépcsőházak, Liftek	33,93
<b>III.5 Egyéb területek</b>		
III.5 001	Mosdók	12,82
III.5 001	Mosdók	19,47
III.5 001	Mosdók	23,54
III.5 001	Mosdók	39,26
III.5 003	Teakonyha	25,75
III.5 006	Irodatechnika, Copy Terület	7,71
<b>OP Opcionális kiegészítő funkciók</b>		
OP 003	Általános Iroda	29,77
OP 003	Általános Iroda	34,42
<b>V.1 Üzemeltetés</b>		
V.1 003	Üzemeltetés	2,07
V.1 003	Üzemeltetés	2,37
V.1 003	Üzemeltetés	8,52
<b>V.2 Gépészet</b>		
V.2 003	Gépészeti és elektromos helyiségek	5,25
V.2 003	Gépészeti és elektromos helyiségek	5,27
V.2 003	Gépészeti és elektromos helyiségek	6,60
		<b>2 914,11 m<sup>2</sup></b>



E METSZET  
1:250

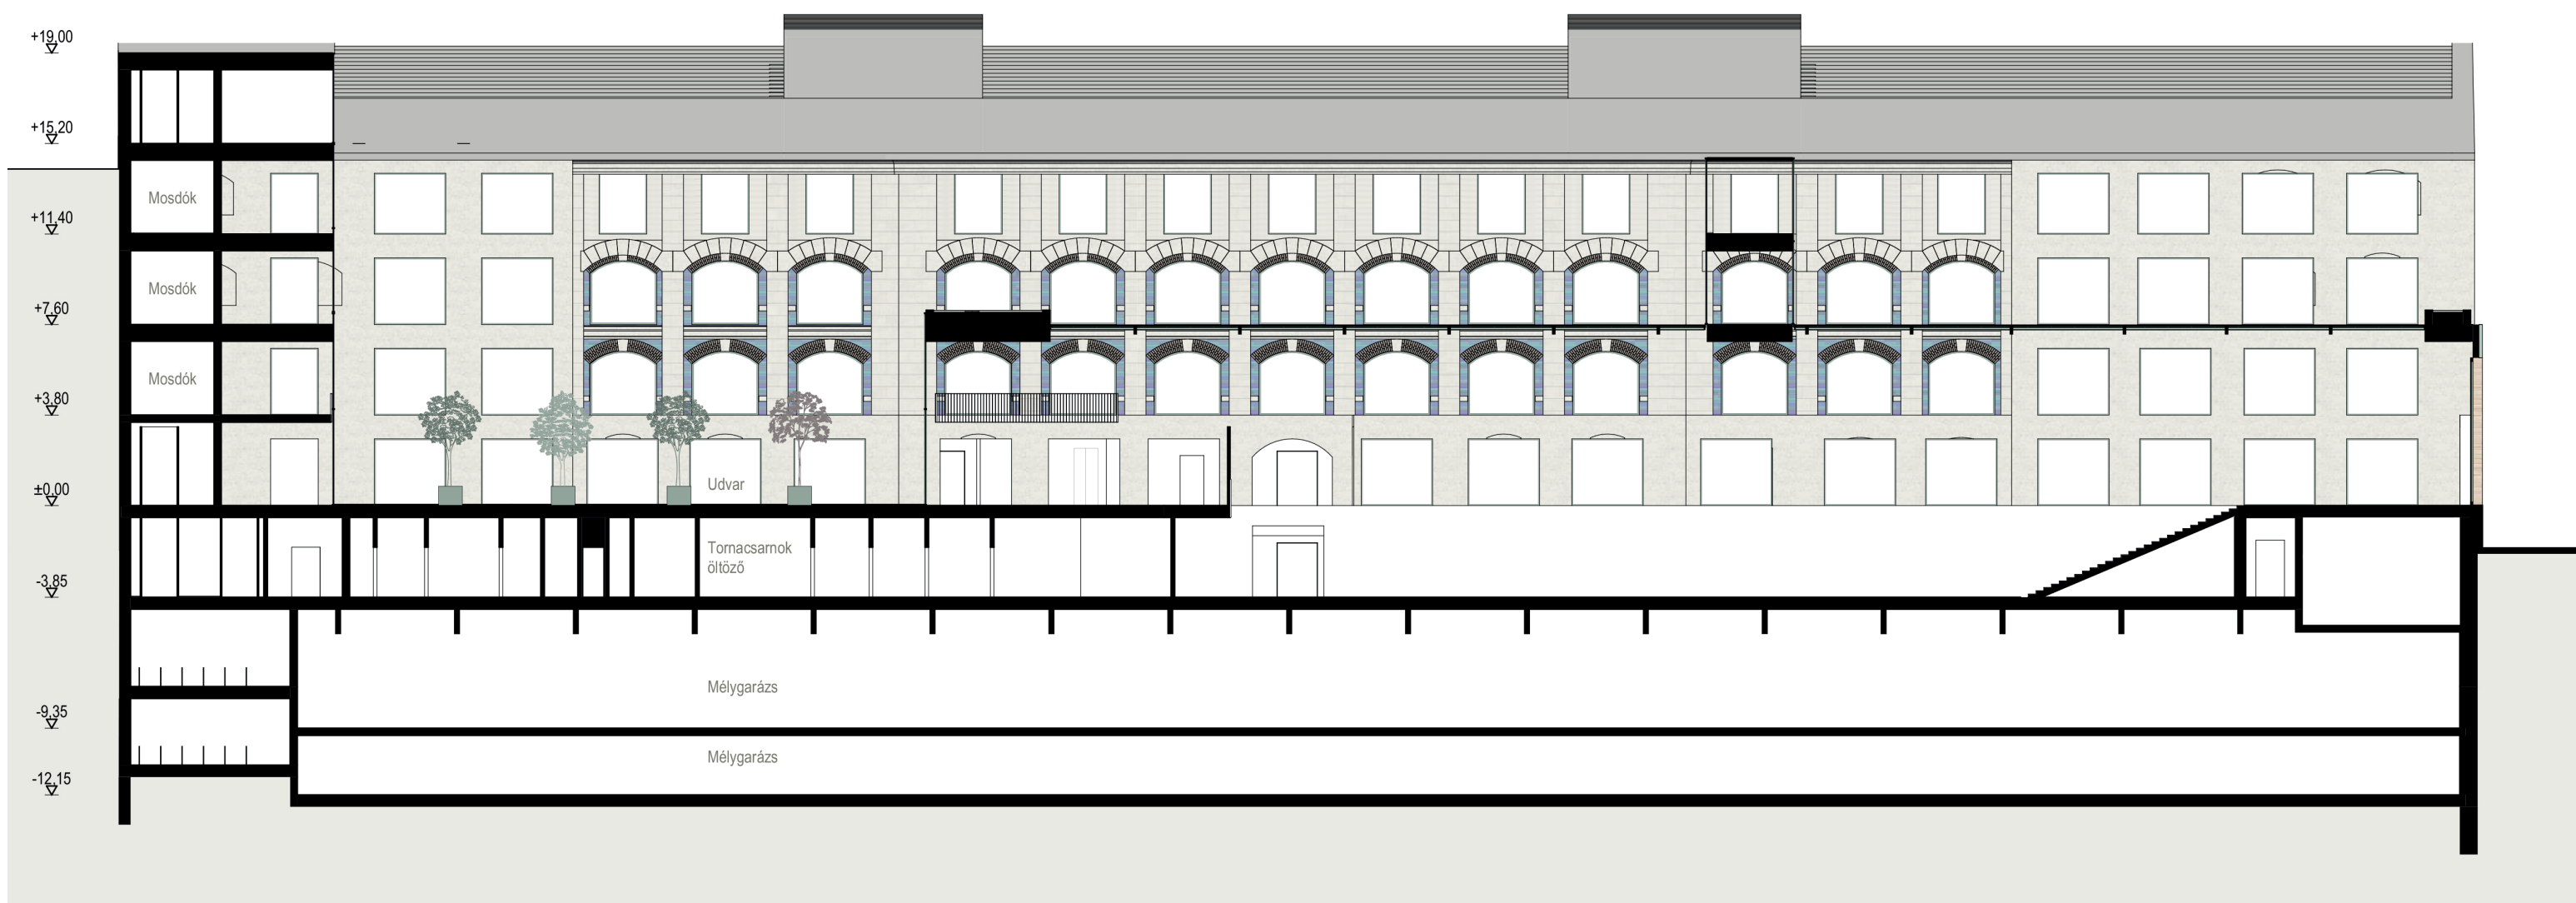

D METSZET  
1:250

