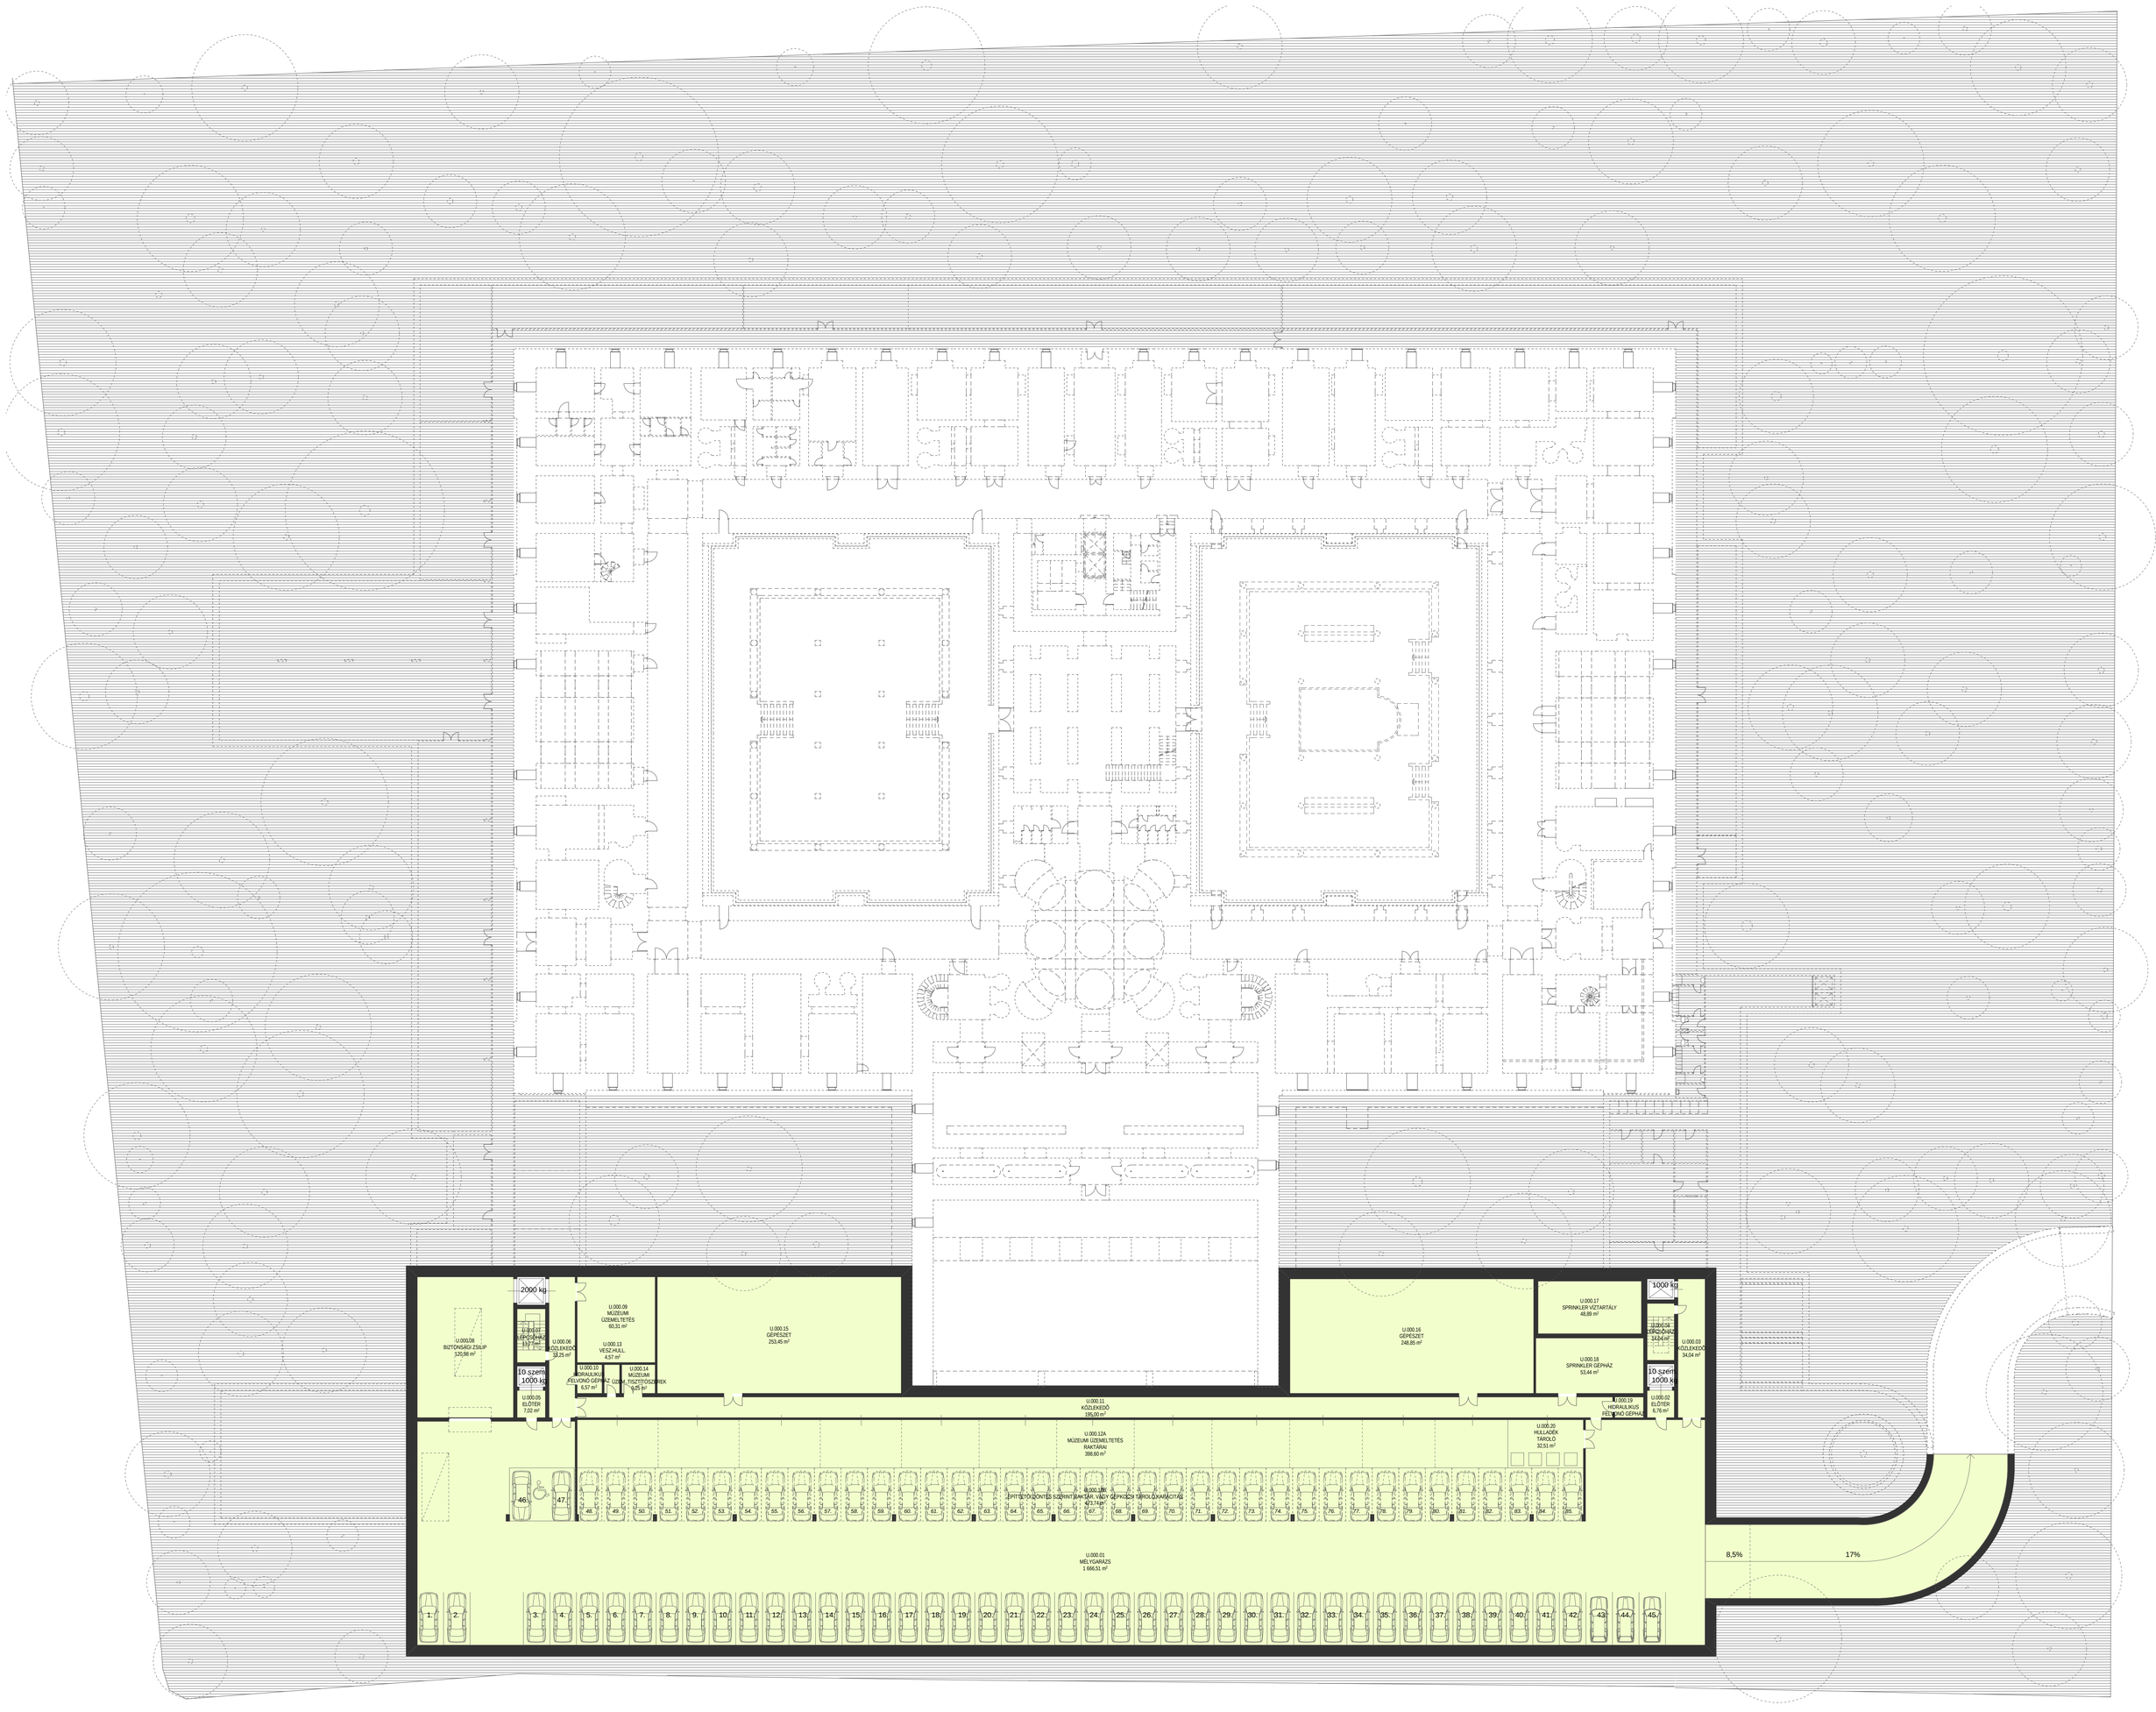
U.000.08
BIZTONSÁGI ZSILIP
120,98 m²
2000 kg
U.000.07
ERŐSÁRAM
13,77 m²
U.000.06
KÖZLEKEDŐ
18,25 m²
10 szint
1000 kg
U.000.05
ELŐTÉR
7,02 m²
U.000.09
MÚZEUMI
ÜZEMELTETÉS
60,31 m²
U.000.13
VESZ.HULL.
4,57 m²
U.000.10
HIDRAULIKUS
FELVONÓ GÉPHÁZ
6,57 m²
U.000.14
MÚZEUMI
ÜZEM. TISZTÍTÓSZEREK
9,25 m²
U.000.15
GÉPÉSZET
253,45 m²
U.000.11
KÖZLEKEDŐ
195,00 m²
U.000.12A
MÚZEUMI ÜZEMELTETÉS
RAKTÁRAI
398,60 m²
U.000.16
GÉPÉSZET
248,85 m²
U.000.17
SPRINKLER VÍZTARTÁLY
48,89 m²
U.000.18
SPRINKLER GÉPHÁZ
53,44 m²
1000 kg
U.000.04
ERŐSÁRAM
3,14 m²
U.000.03
KÖZLEKEDŐ
34,04 m²
10 szint
1000 kg
U.000.02
ELŐTÉR
6,76 m²
U.000.19
HIDRAULIKUS
FELVONÓ GÉPHÁZ
U.000.20
HULLADÉK
TÁROLÓ
32,51 m²
U.000.12B
ÉPÍTŐTÖLTÉS SZERINT RAKTÁR, VÁGY GÉPKOCSI TÁROLÓKAPACITÁS
42,74 m²
U.000.01
MELYGARÁZS
1 668,51 m²
8,5%
17%