



út felőli homlokzat - DNy m = 1:100

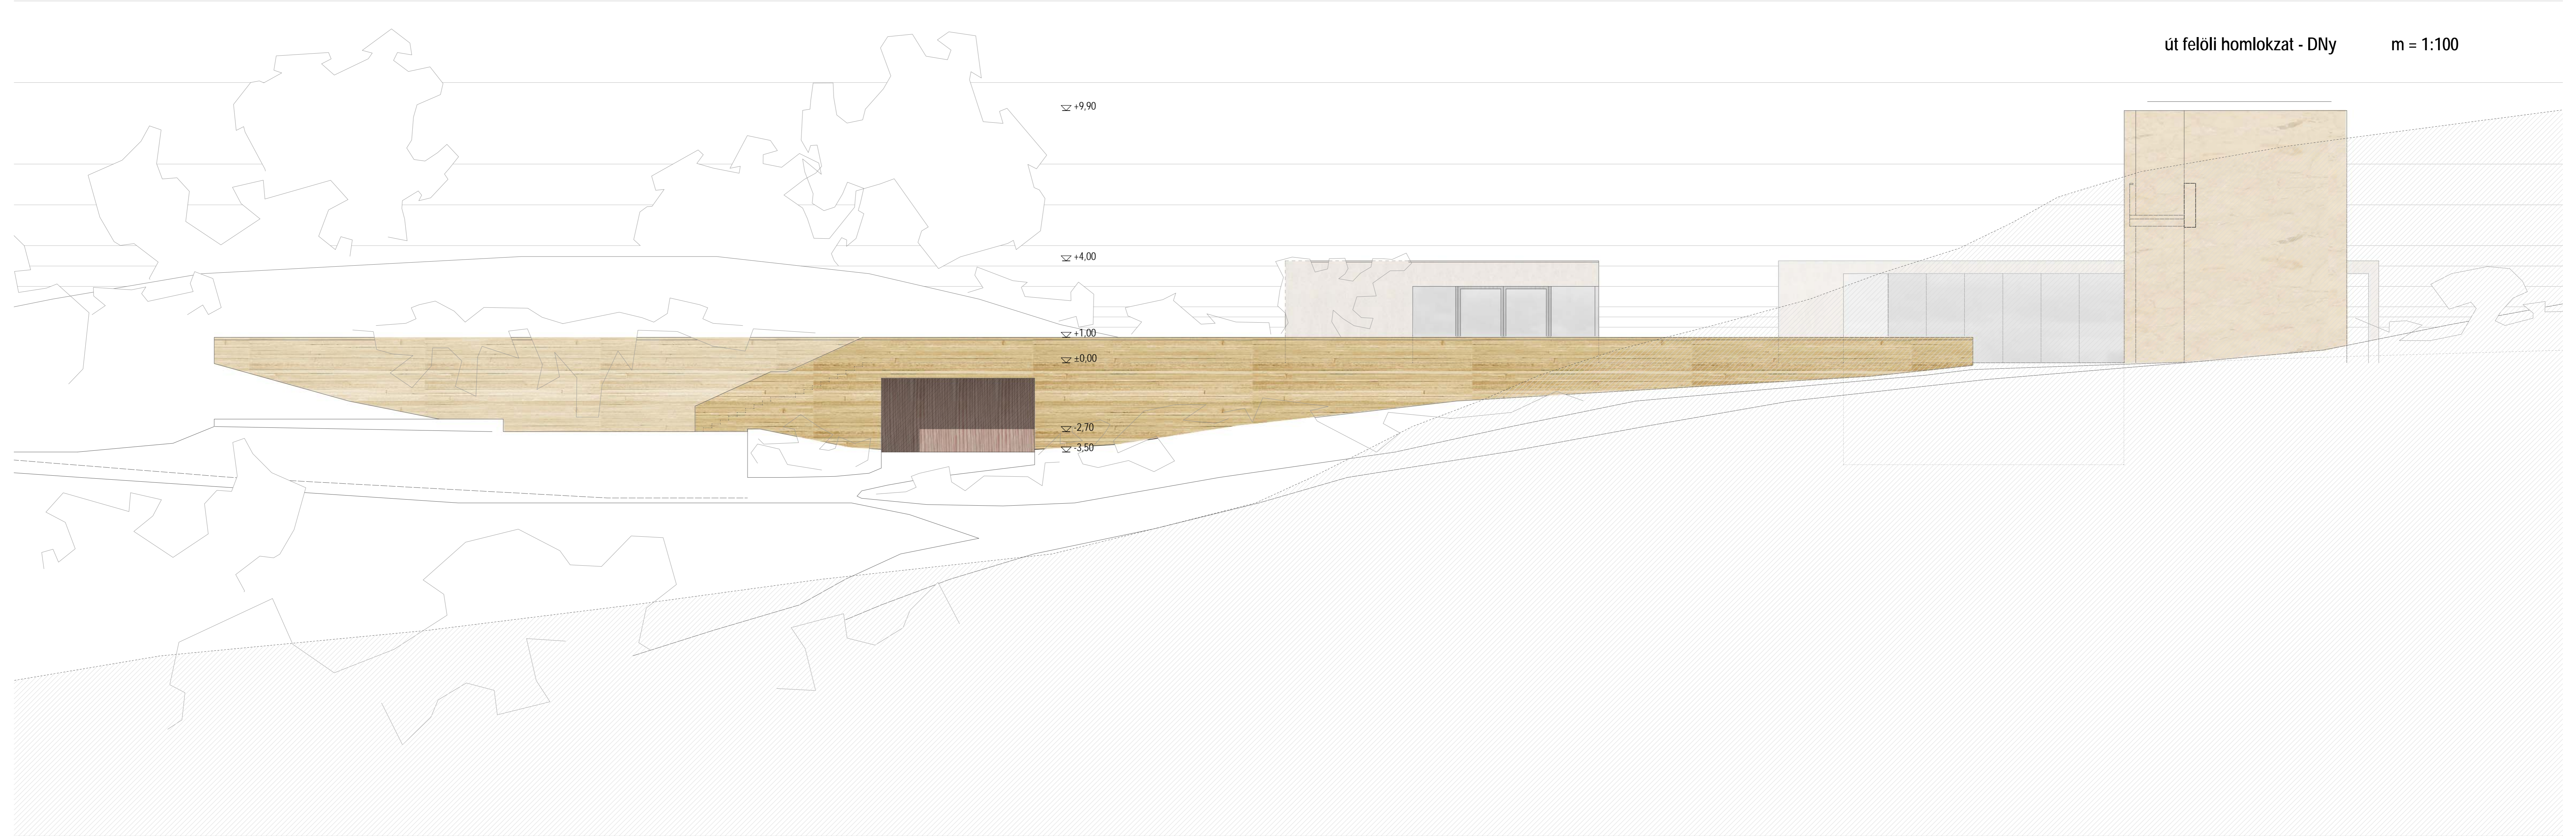

A-A metszet m = 1:100

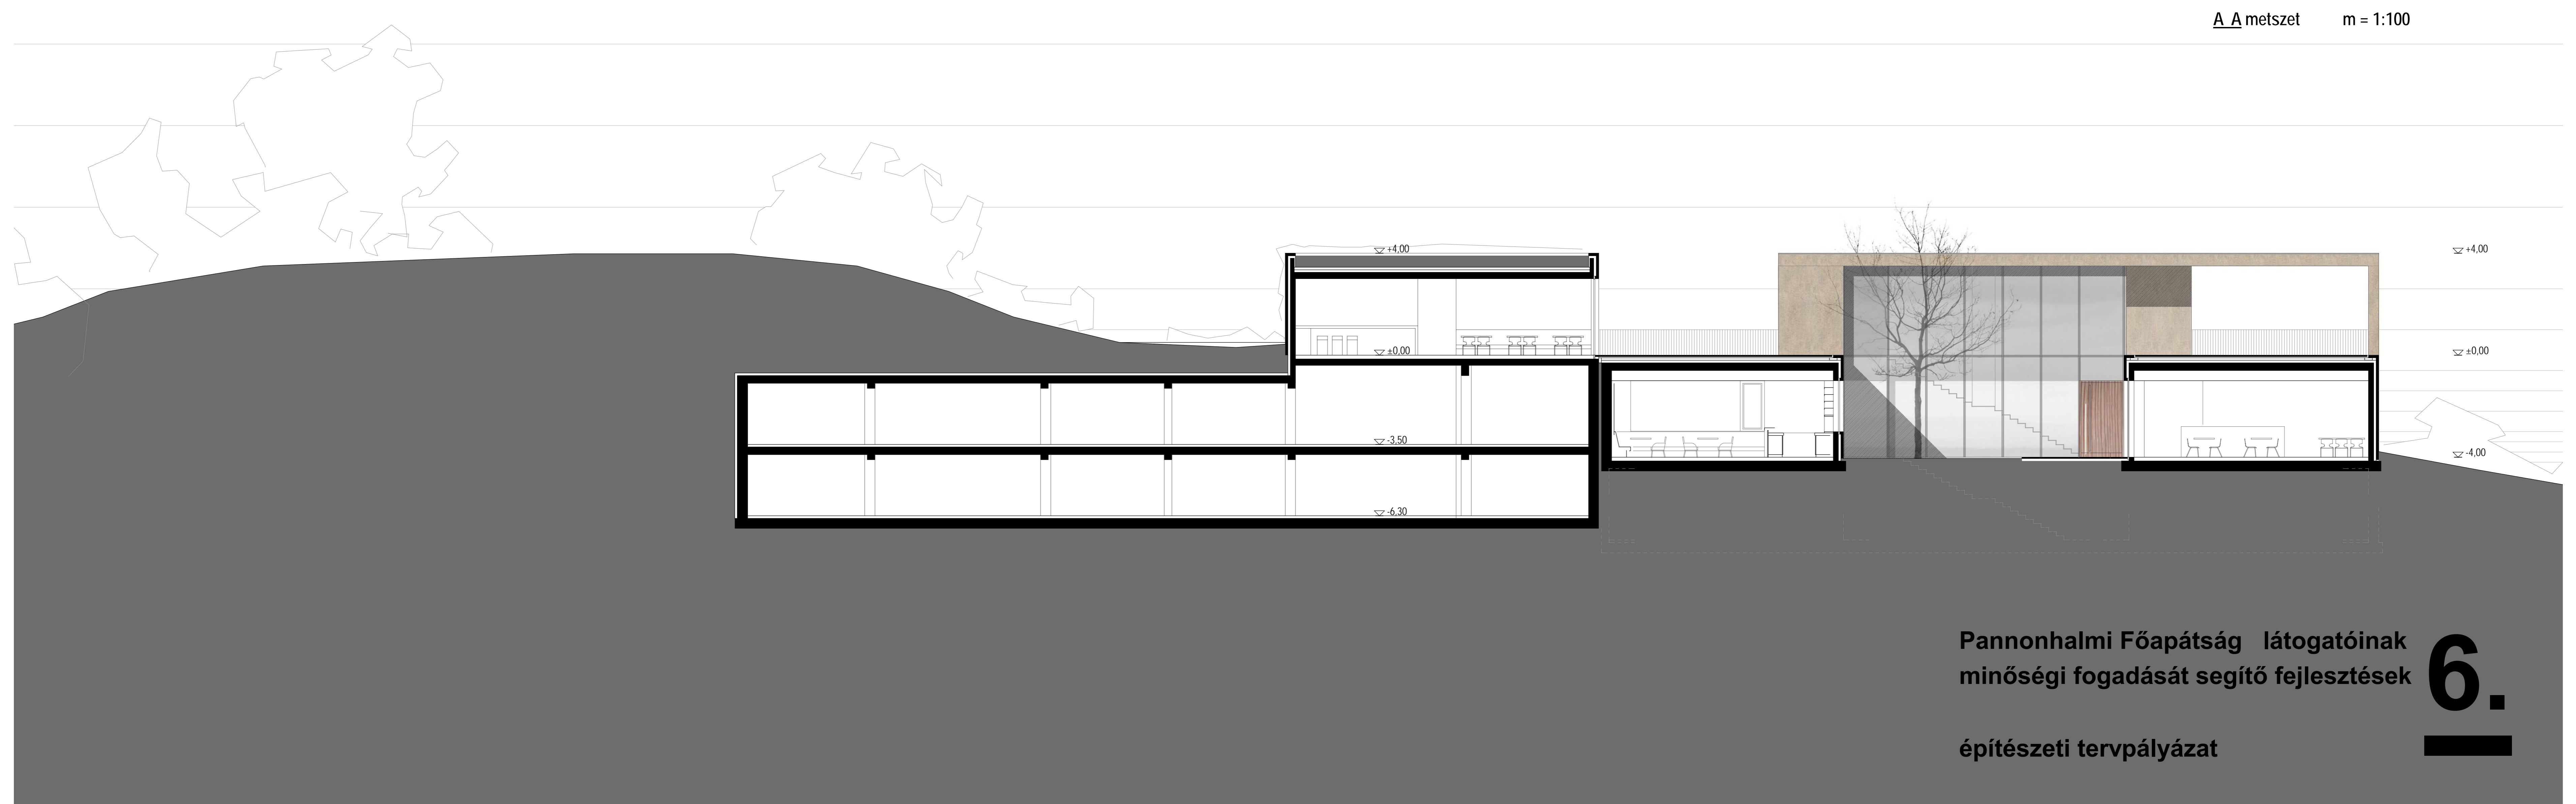

Pannonhalmi Főapátság látogatóinak
minőségi fogadását segítő fejlesztések

építészeti tervpályázat

6.