




A-A METSZET M 1:100

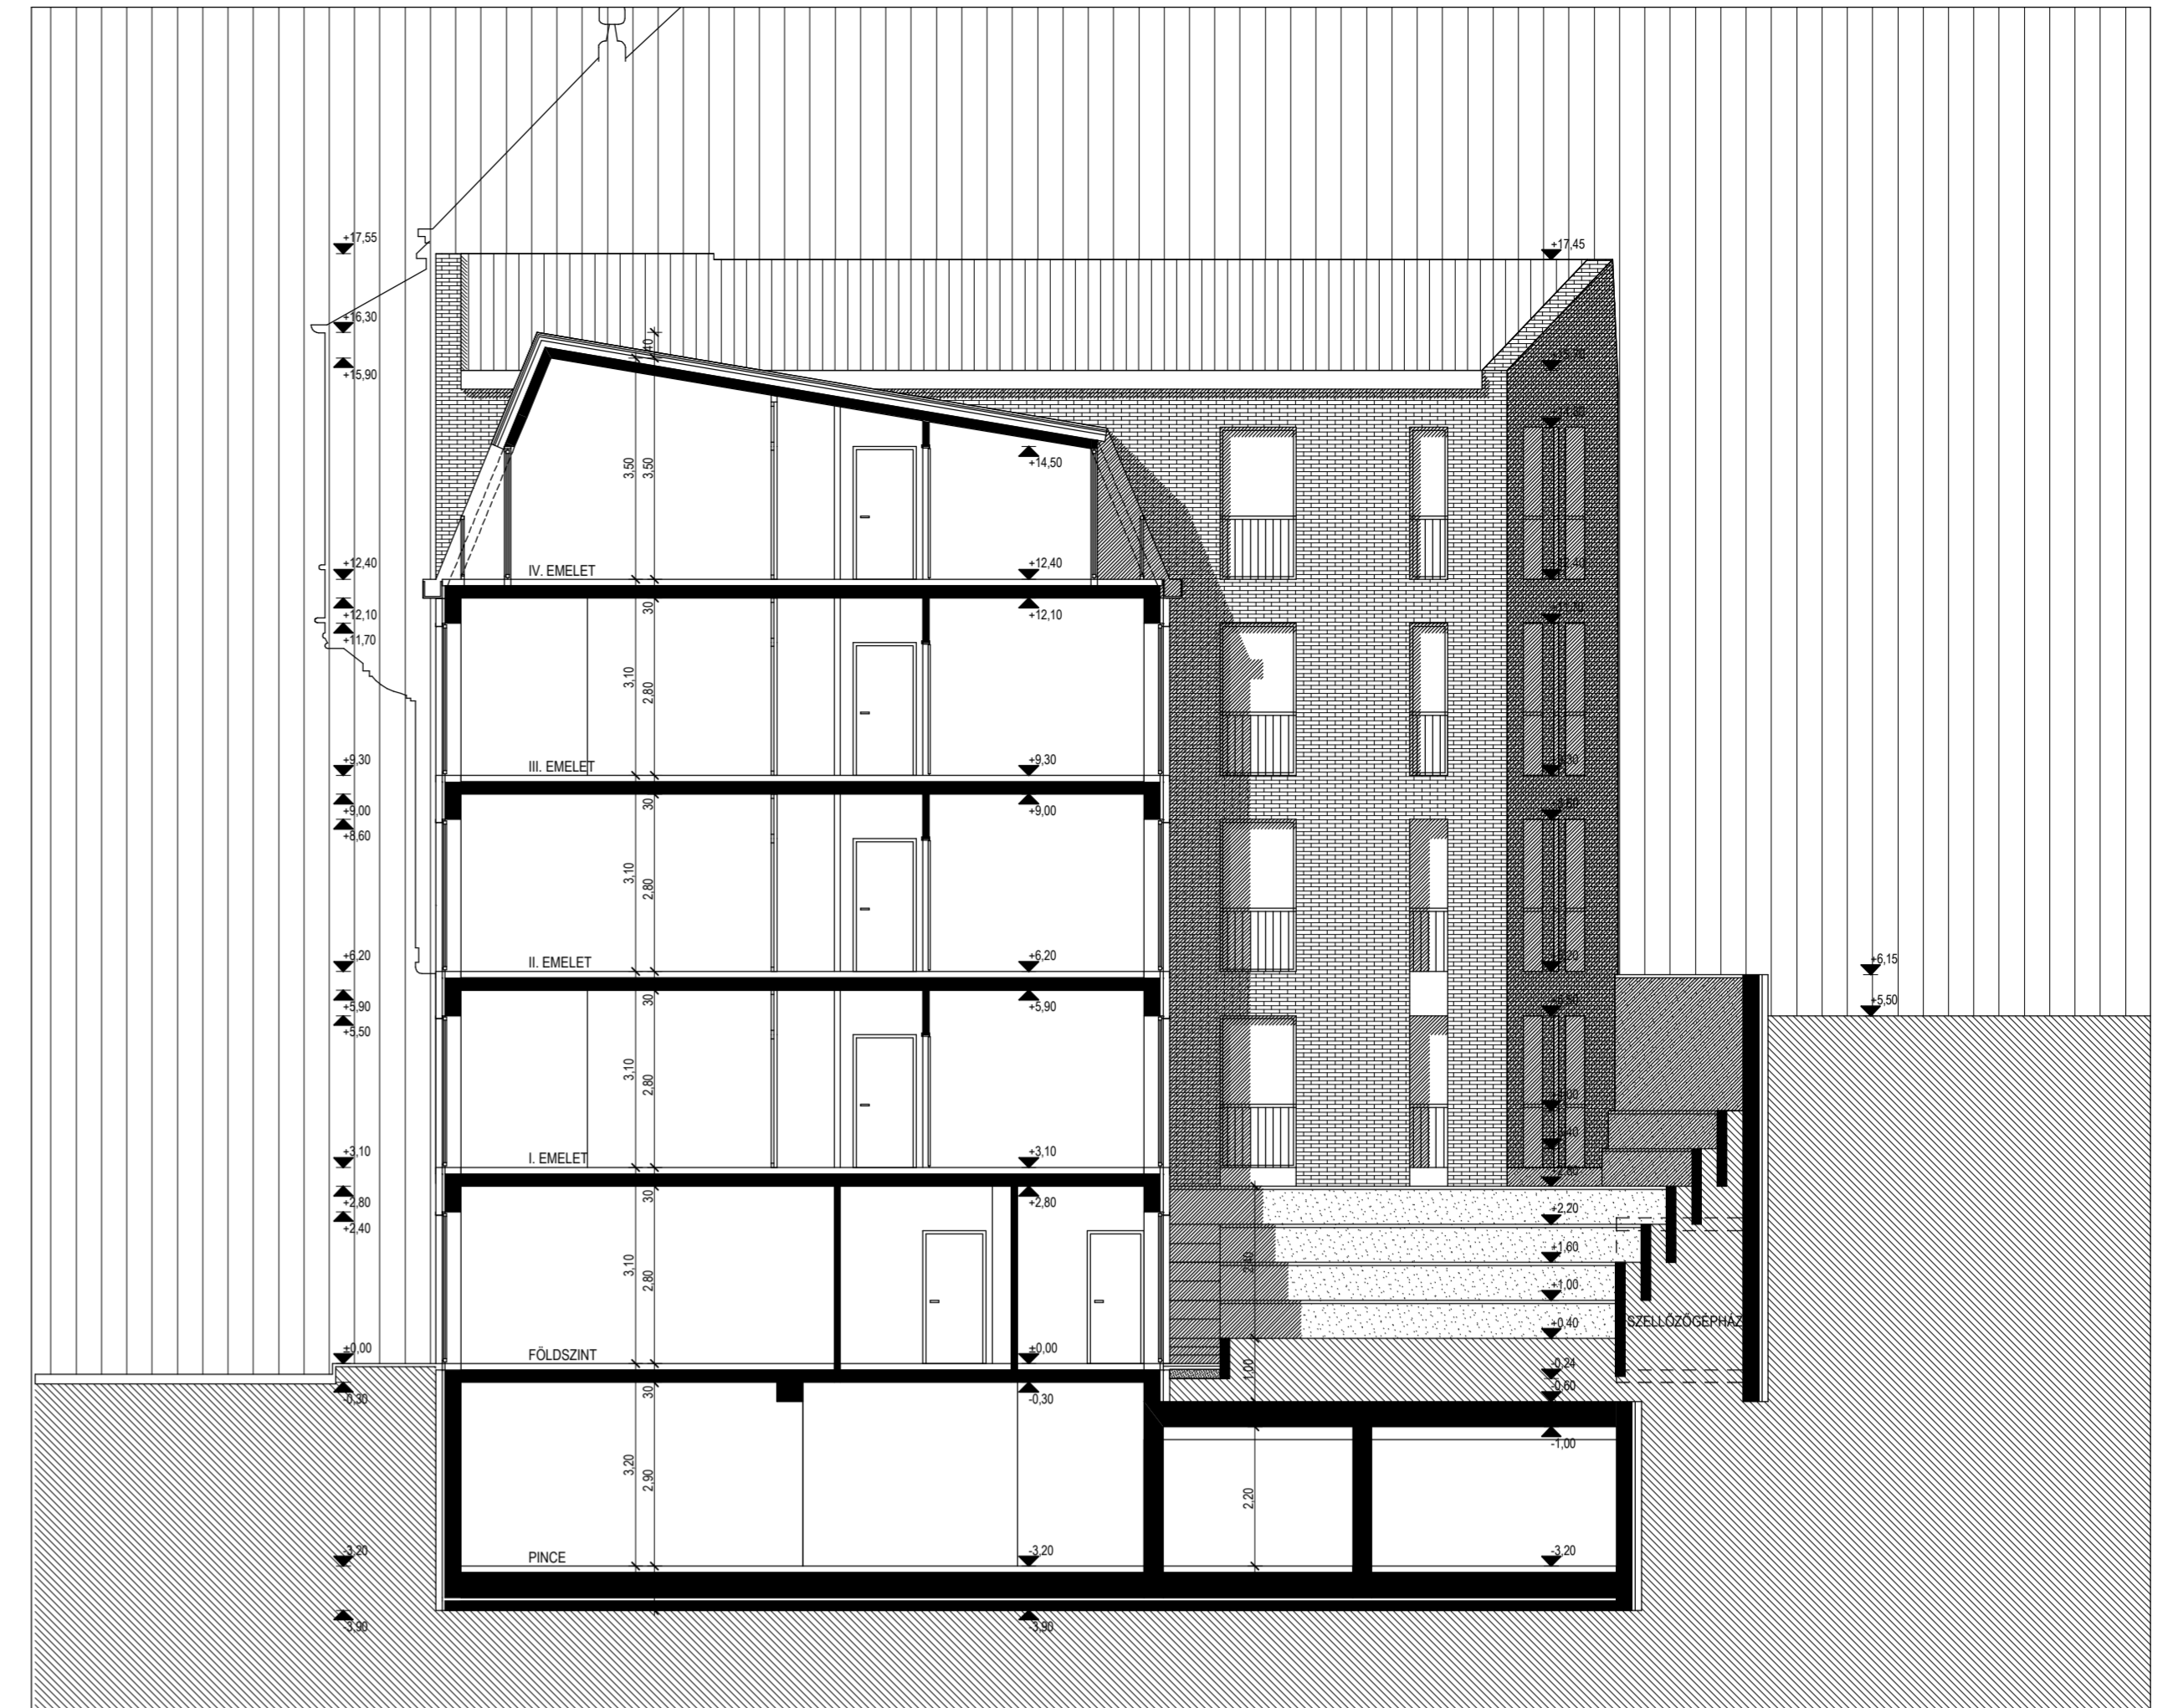

B-B METSZET M 1:100

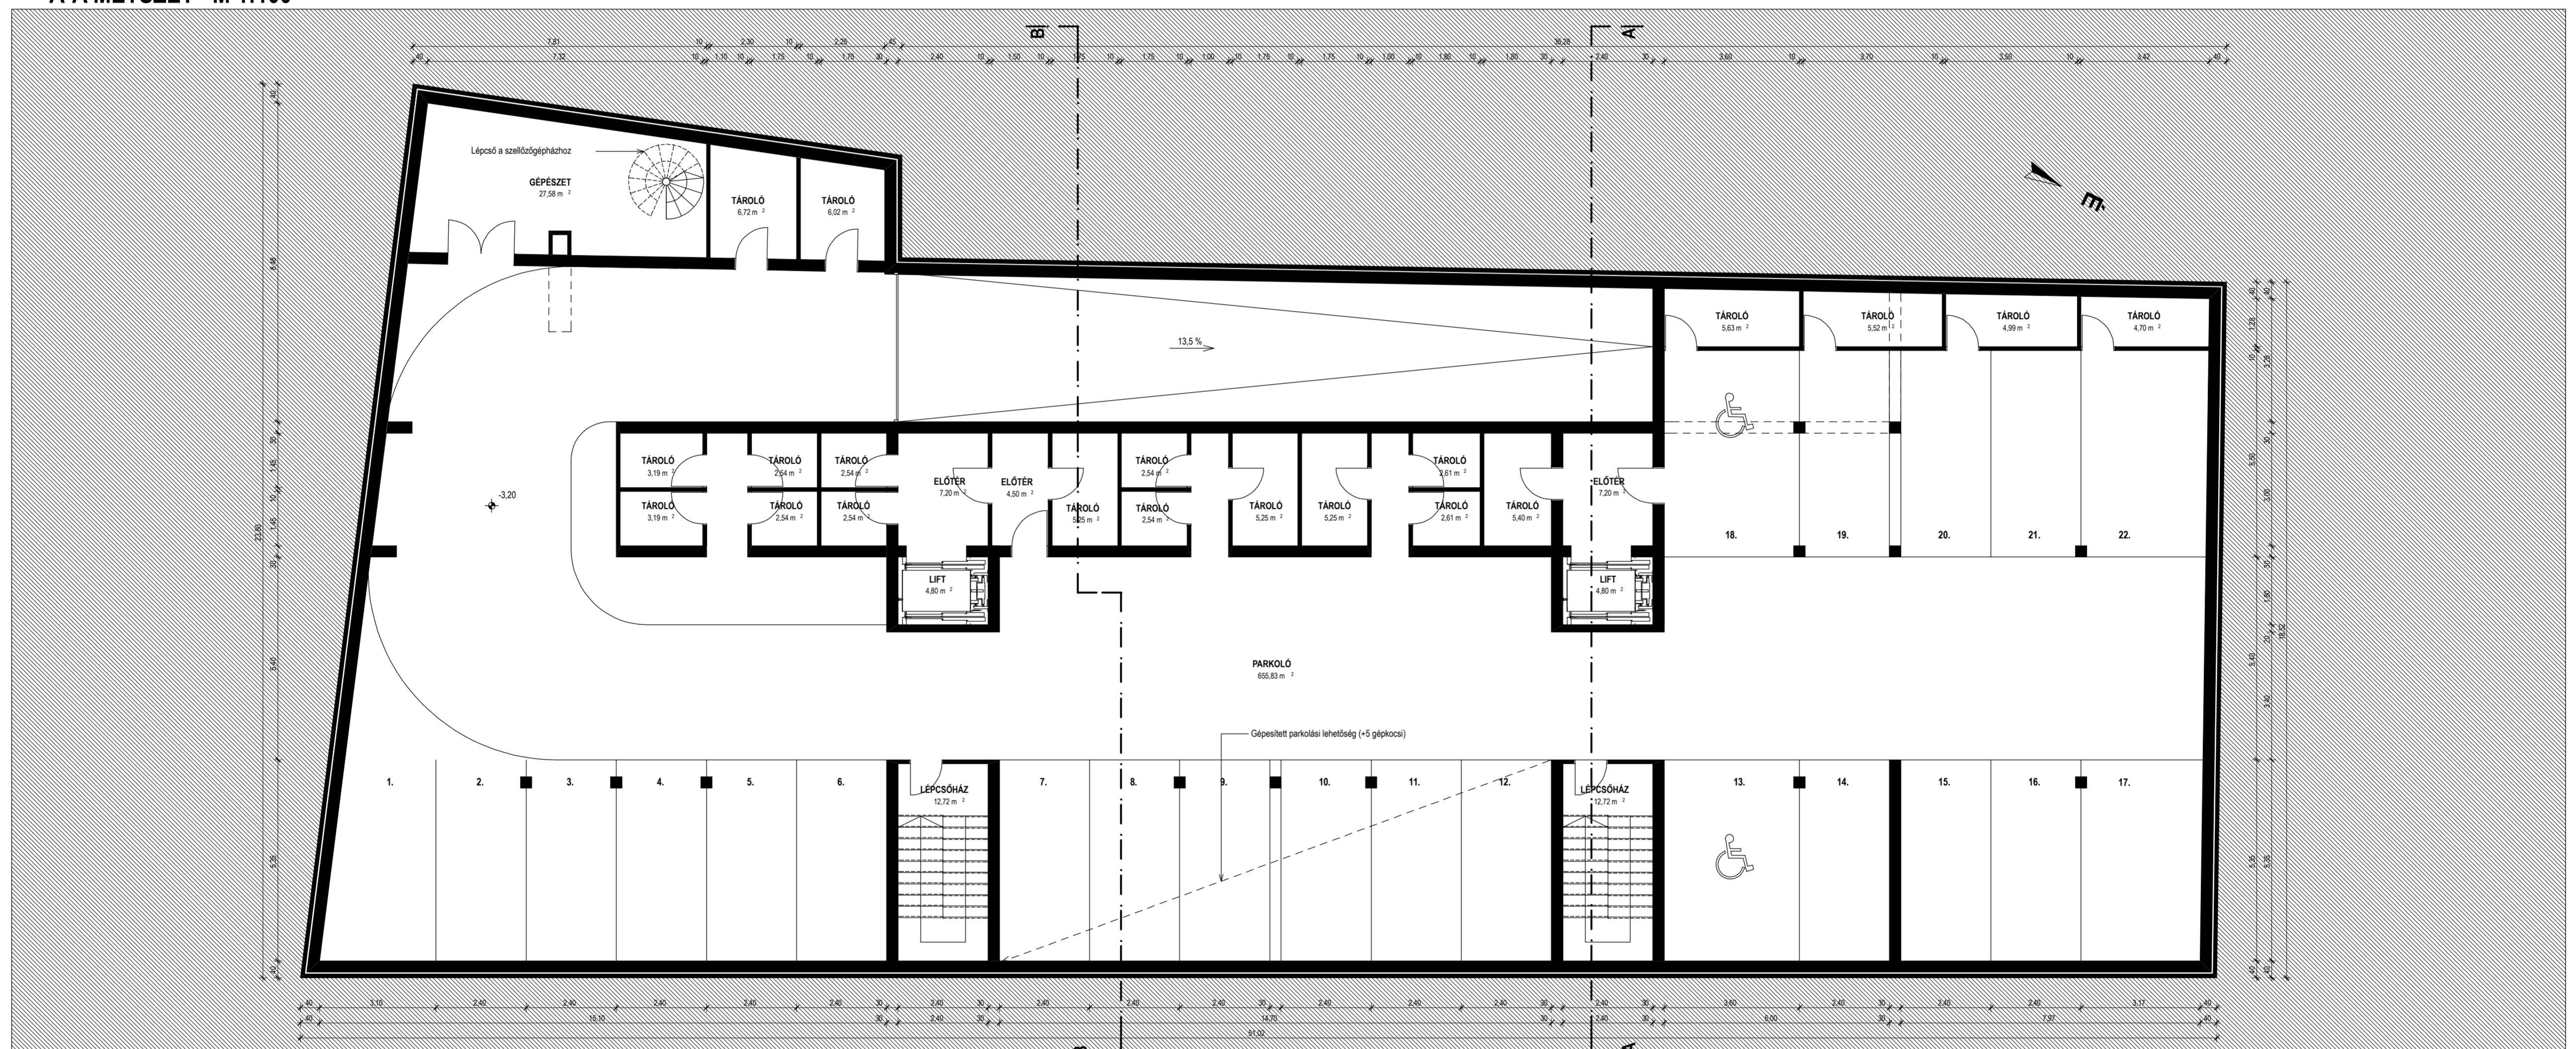

PINCESZINTI ALAPRAJZ M 1:100

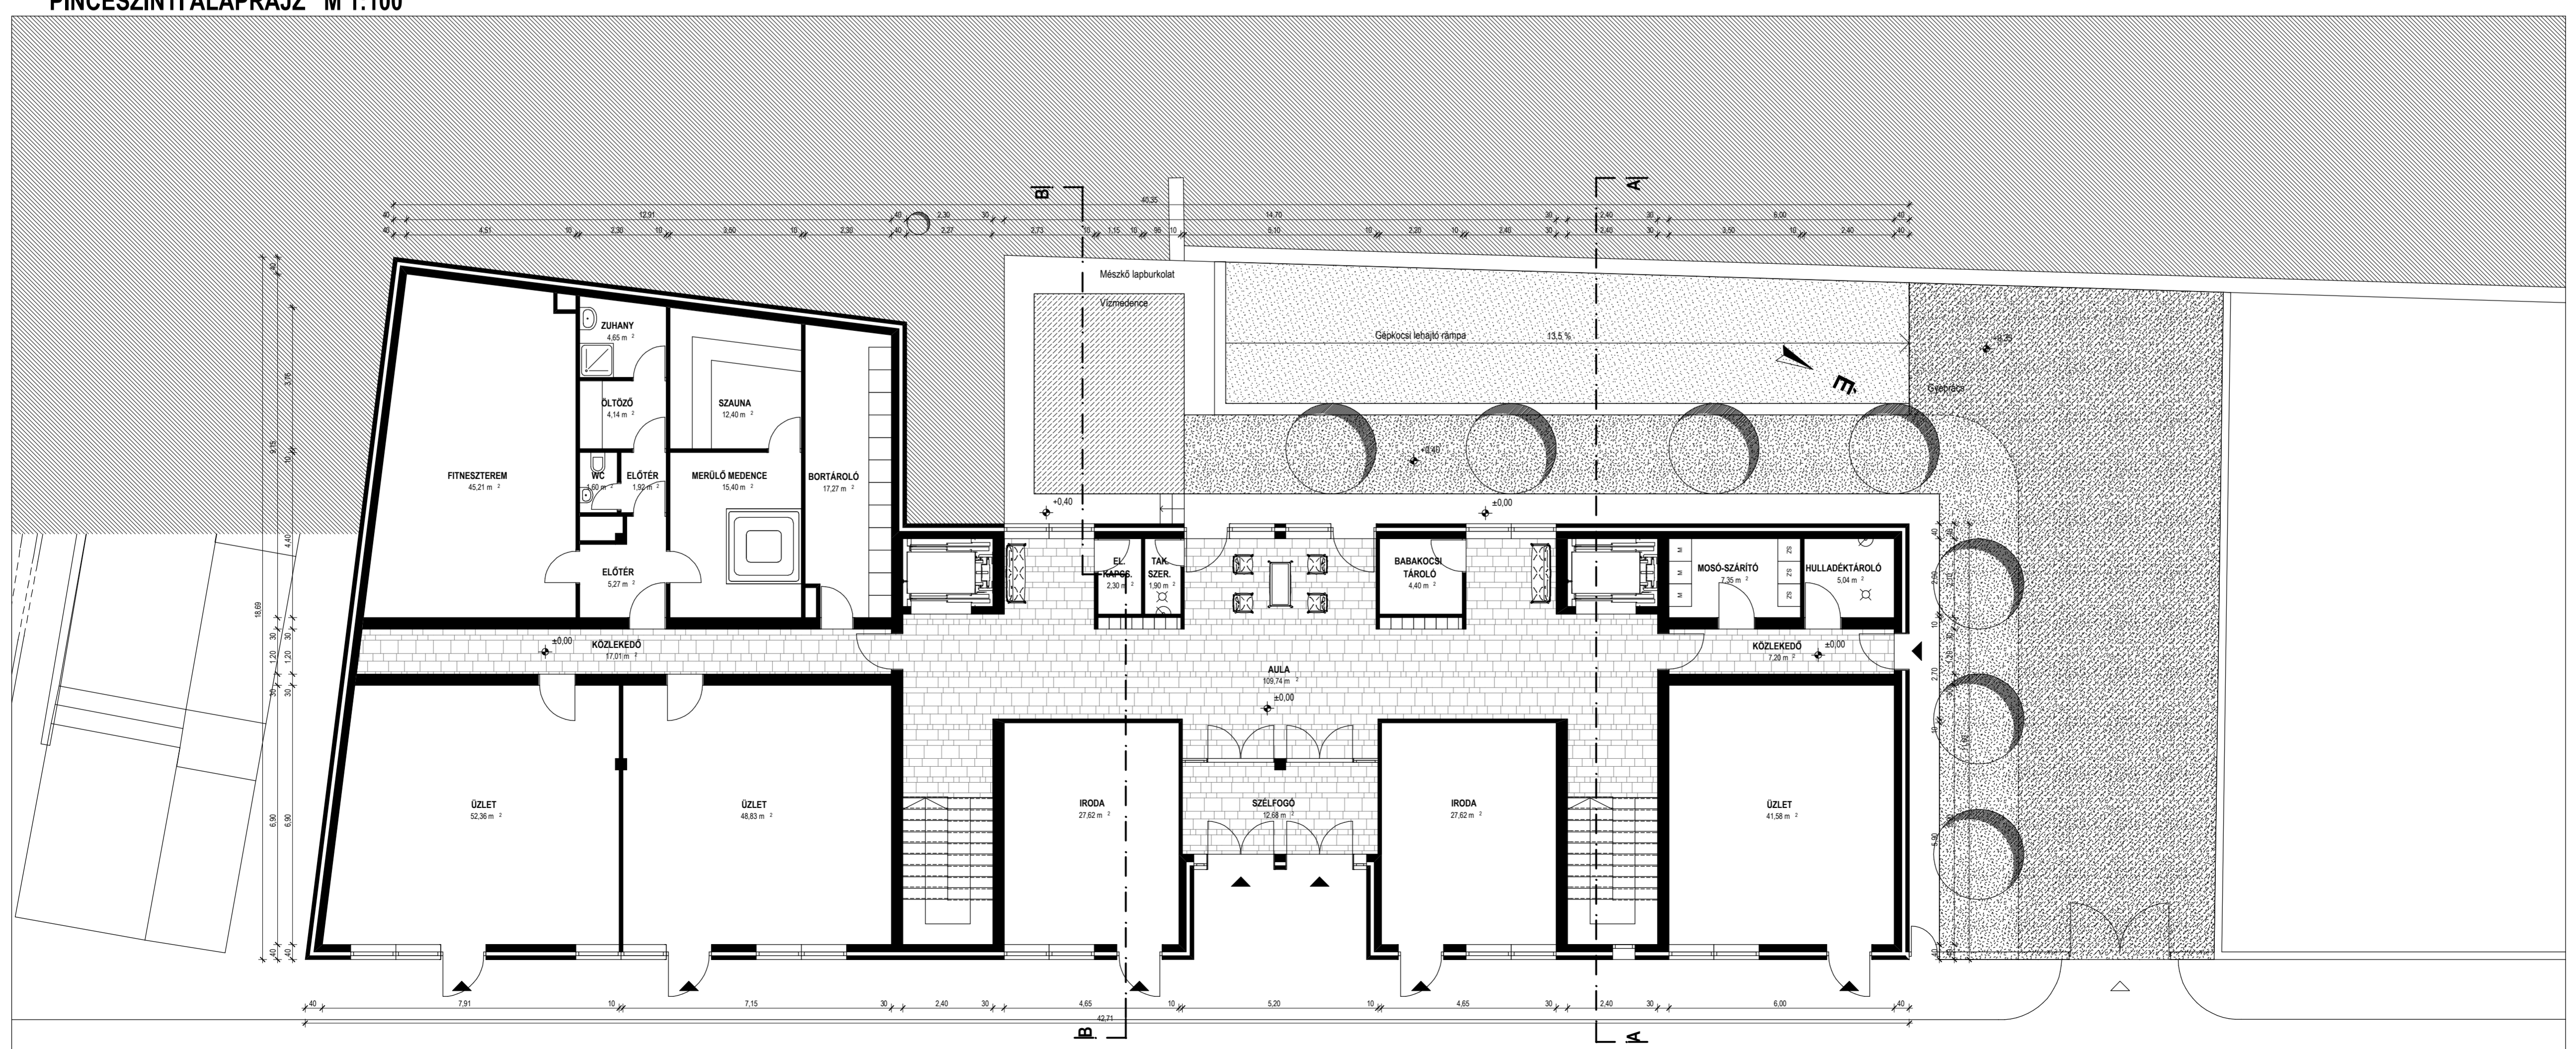

FÖLDSZINTI ALAPRAJZ M 1:100