B-B KERESZTMETSZET
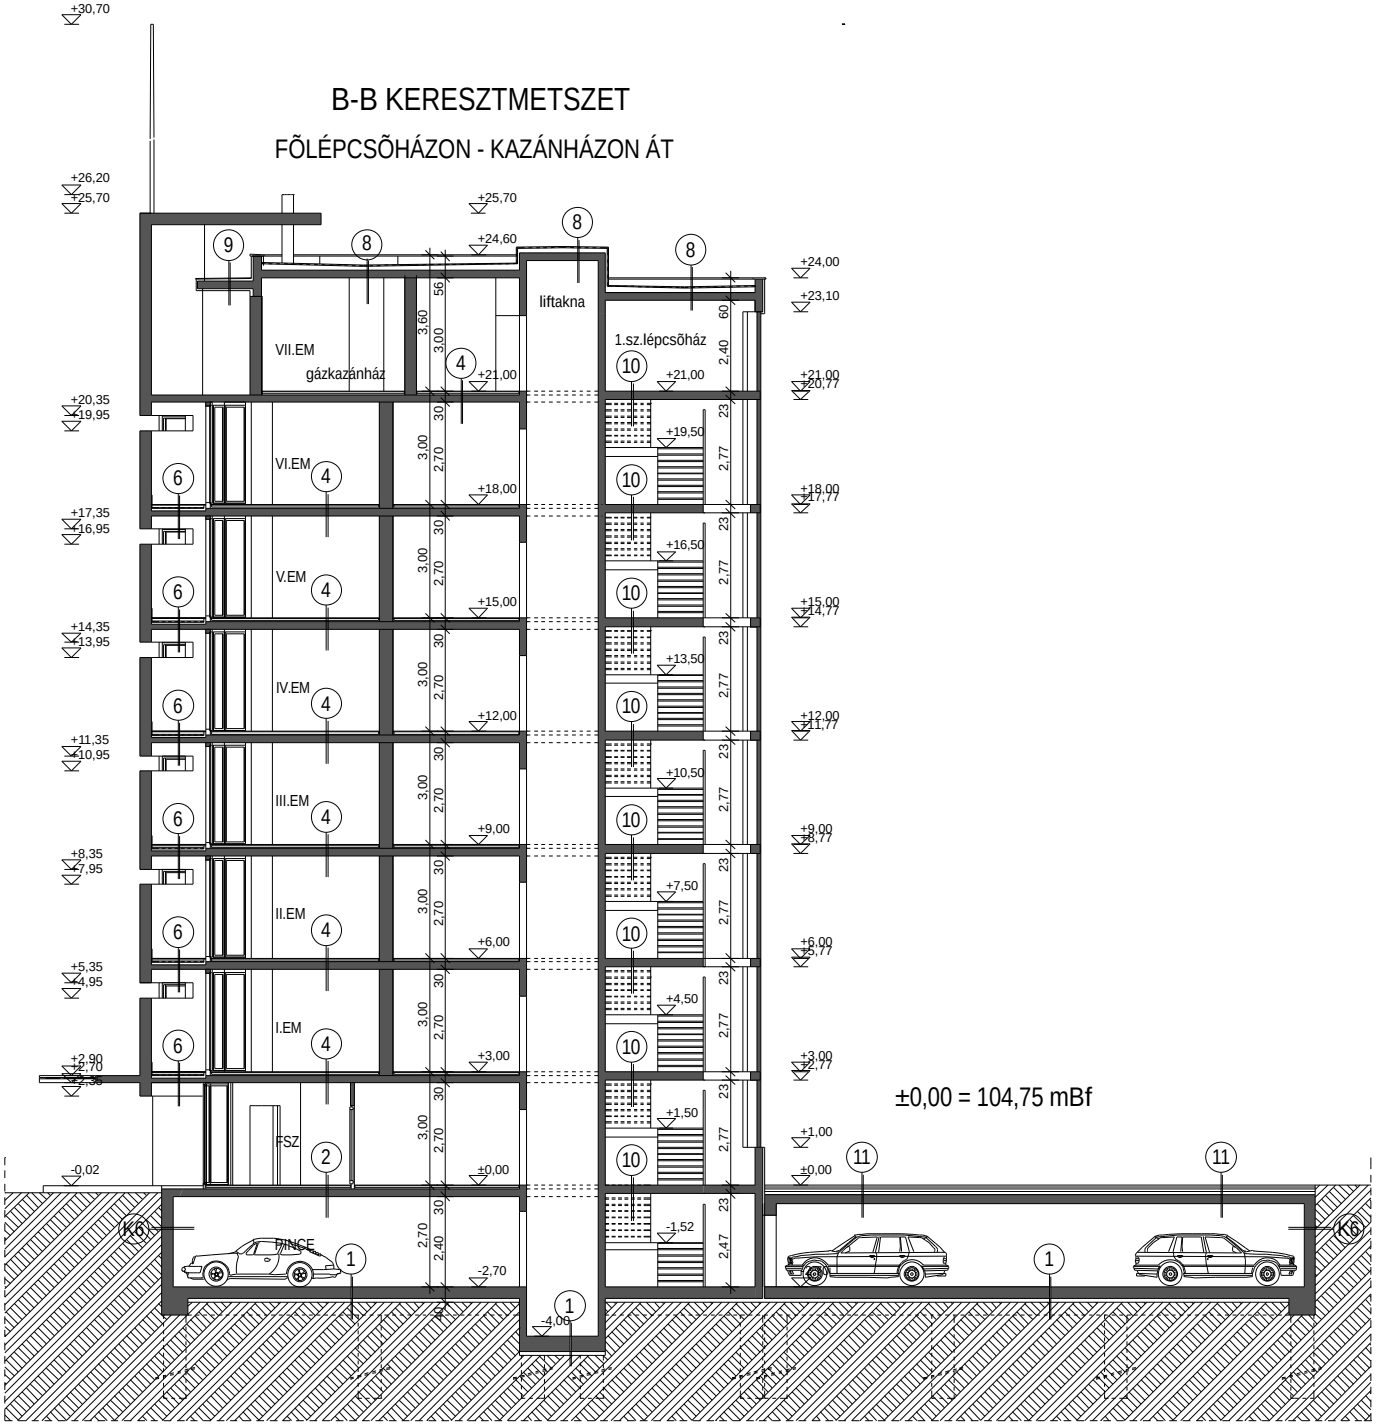
FÕLÉPCSÕHÁZON - KAZÁNHÁZON ÁT