

ALAGSOR NETTÓ TERÜLETEK

WELLNESS	346,33 m ²
SZOCIÁLIS FUNKCIÓK	187,91 m ²
SPORTFUNKCIÓK	632,94 m ²
ELŐCSARNOK, KÖZL. SZOC.FUNKC.	219,51 m ²
GYÓGYÁSZAT	462,48 m ²
HOTELFUNKCIO	34,64 m ²
GÉPÉSZET "1"	99,04 m ²
GÉPÉSZET "2"	70,57 m ²
GÉPÉSZET "3"	502,15 m ²
GÉPÉSZET "4"	1 563,76 m ²
ÖSSZESEN:	4 144,56 m²

GÉPÉSZET "3" - 502,15 m²

WELLNESS - 346,33 m²

16


JELMUTATÁS:




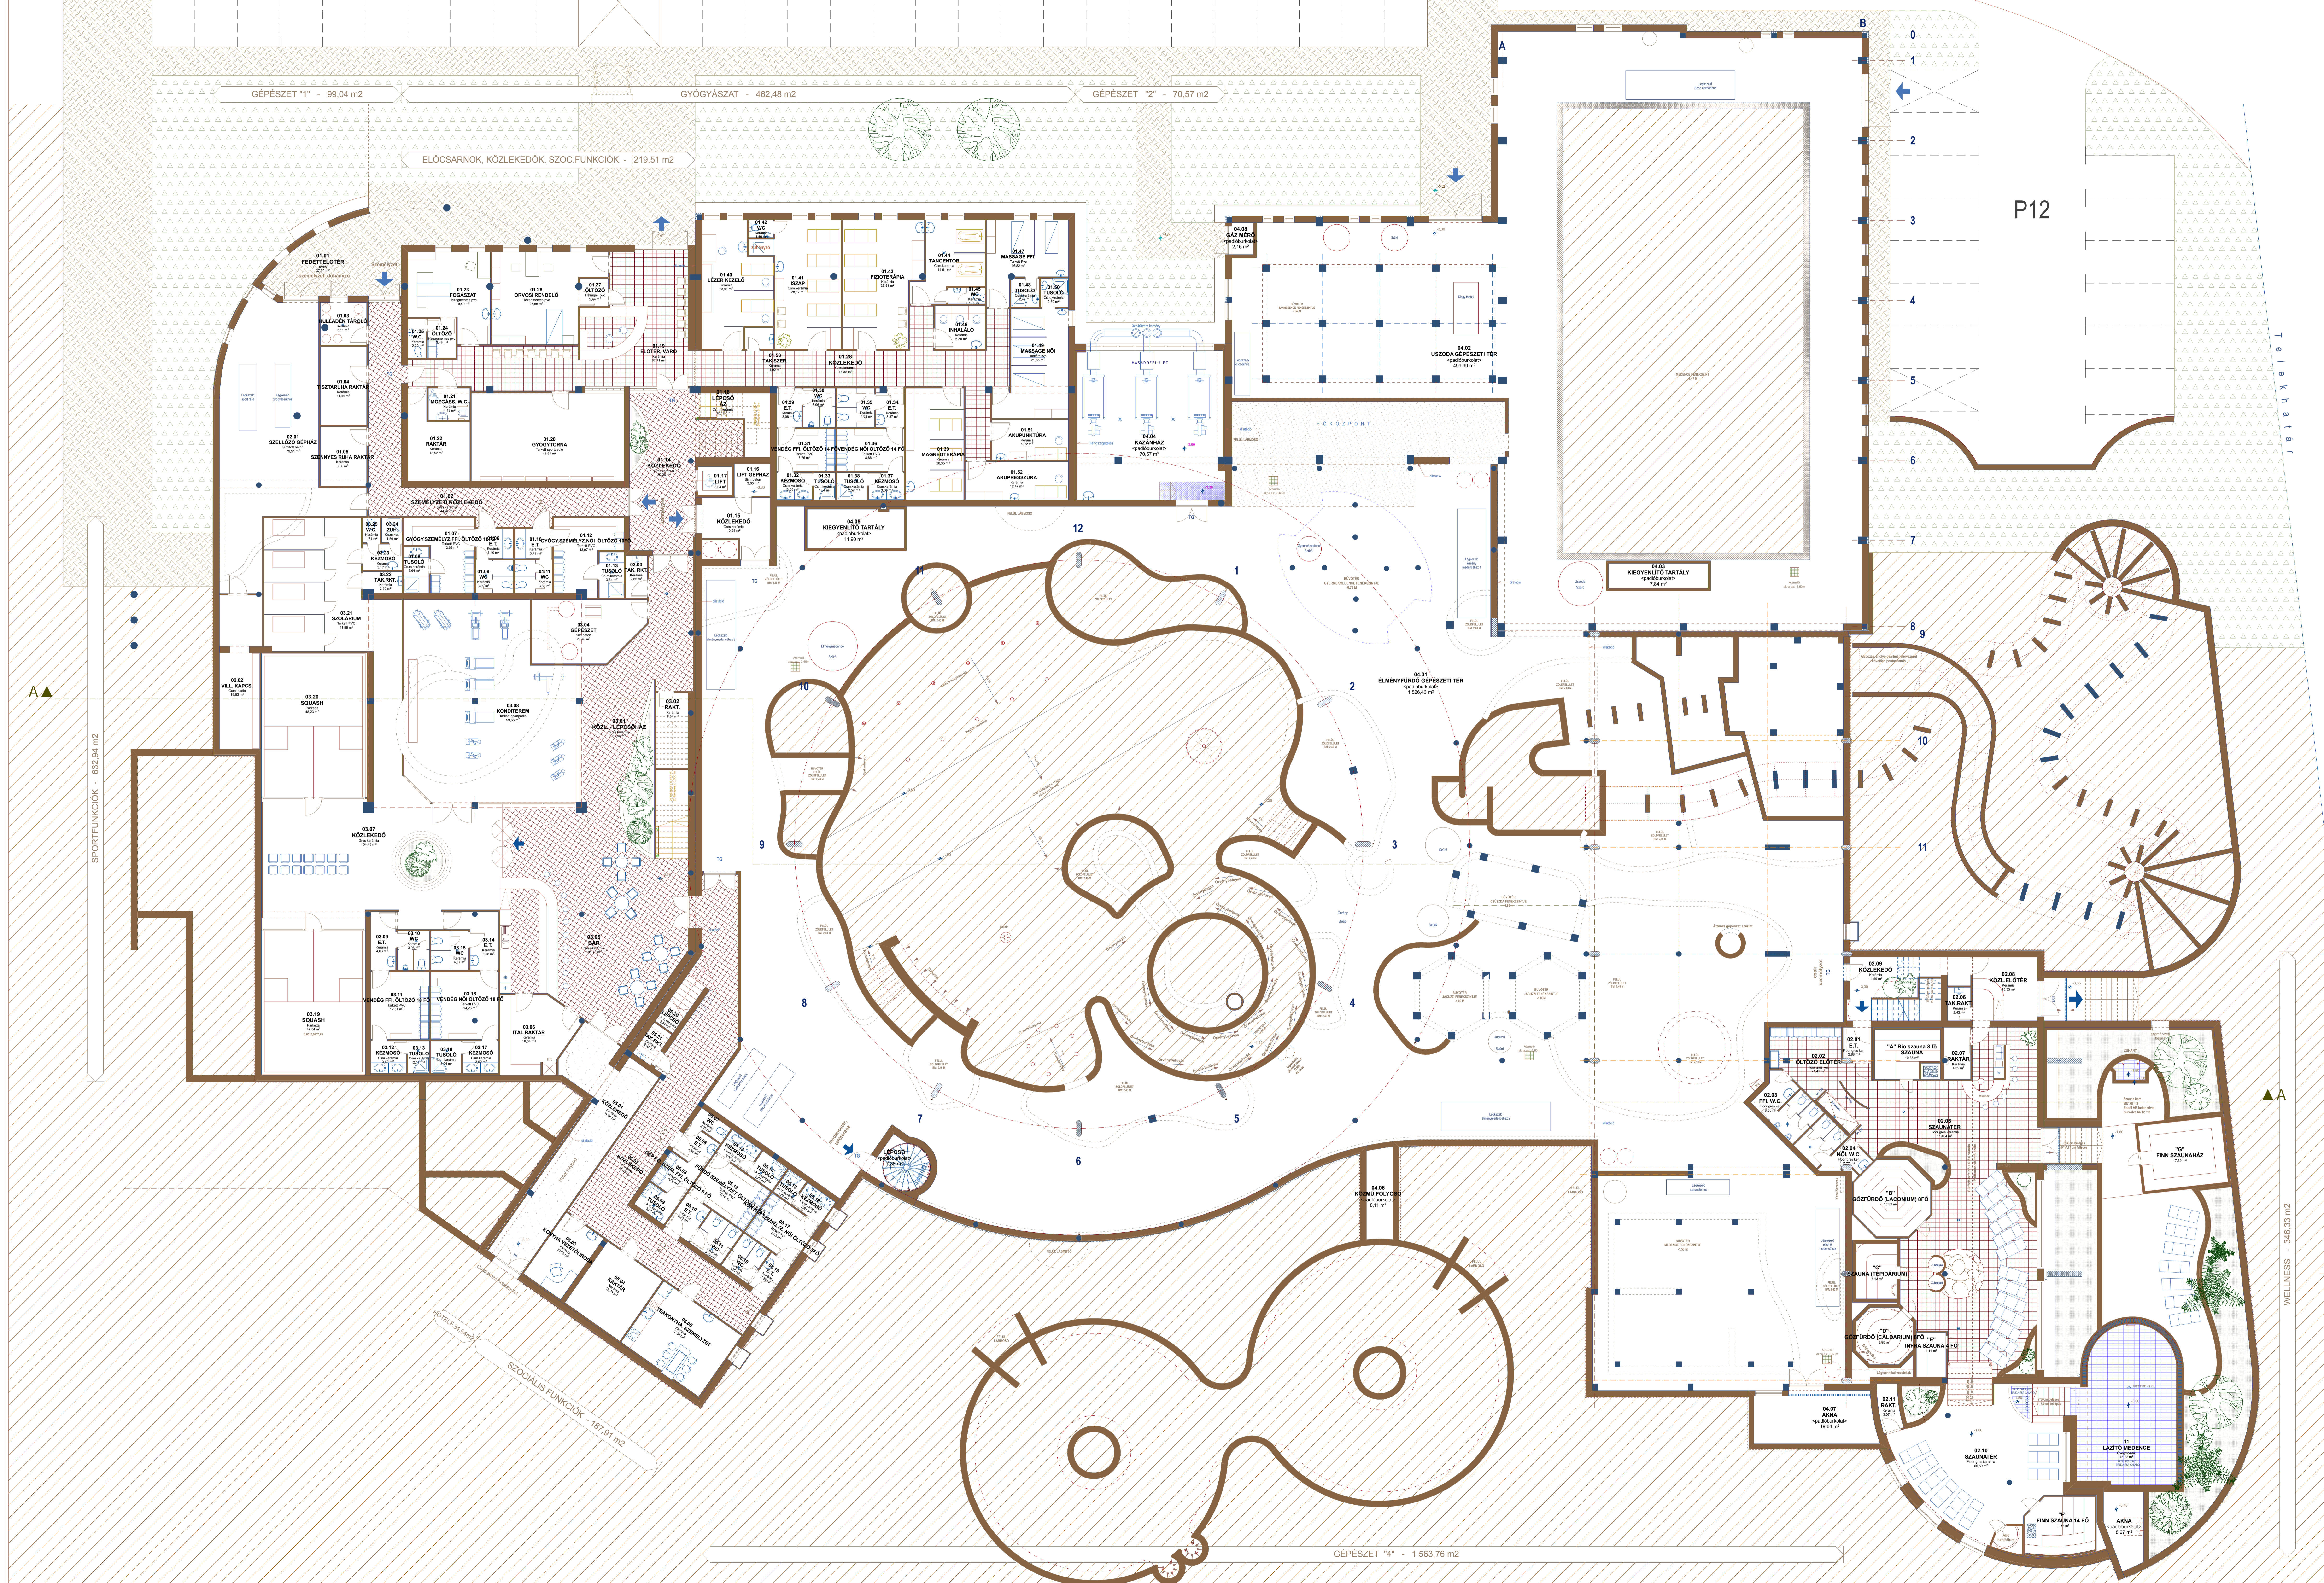

SPORTFUNKCIÓK - 632,94 m²

SZOCIÁLIS FUNKCIÓK - 187,91 m²

GÉPÉSZET "4" - 1 563,76 m²