


SZÉK TELEKRÉGE X JERUSALEM TELEKRÉGE
DUGONICS TÉR TÉRFALAT

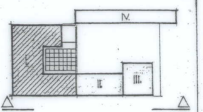

+19,02

+15,40


+12,30

+2,85

+0,00

TELEKRÉGE

1897

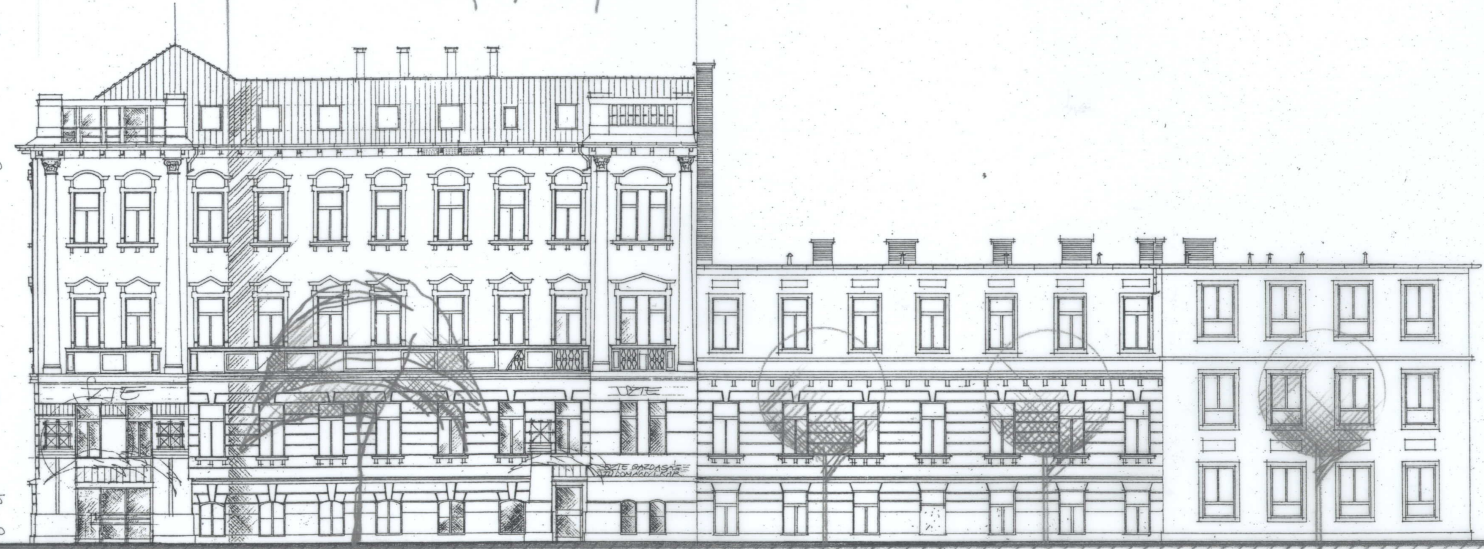

KELETI HUNGÁRIÁI - DANI JÁNOS UTCA M=1:200