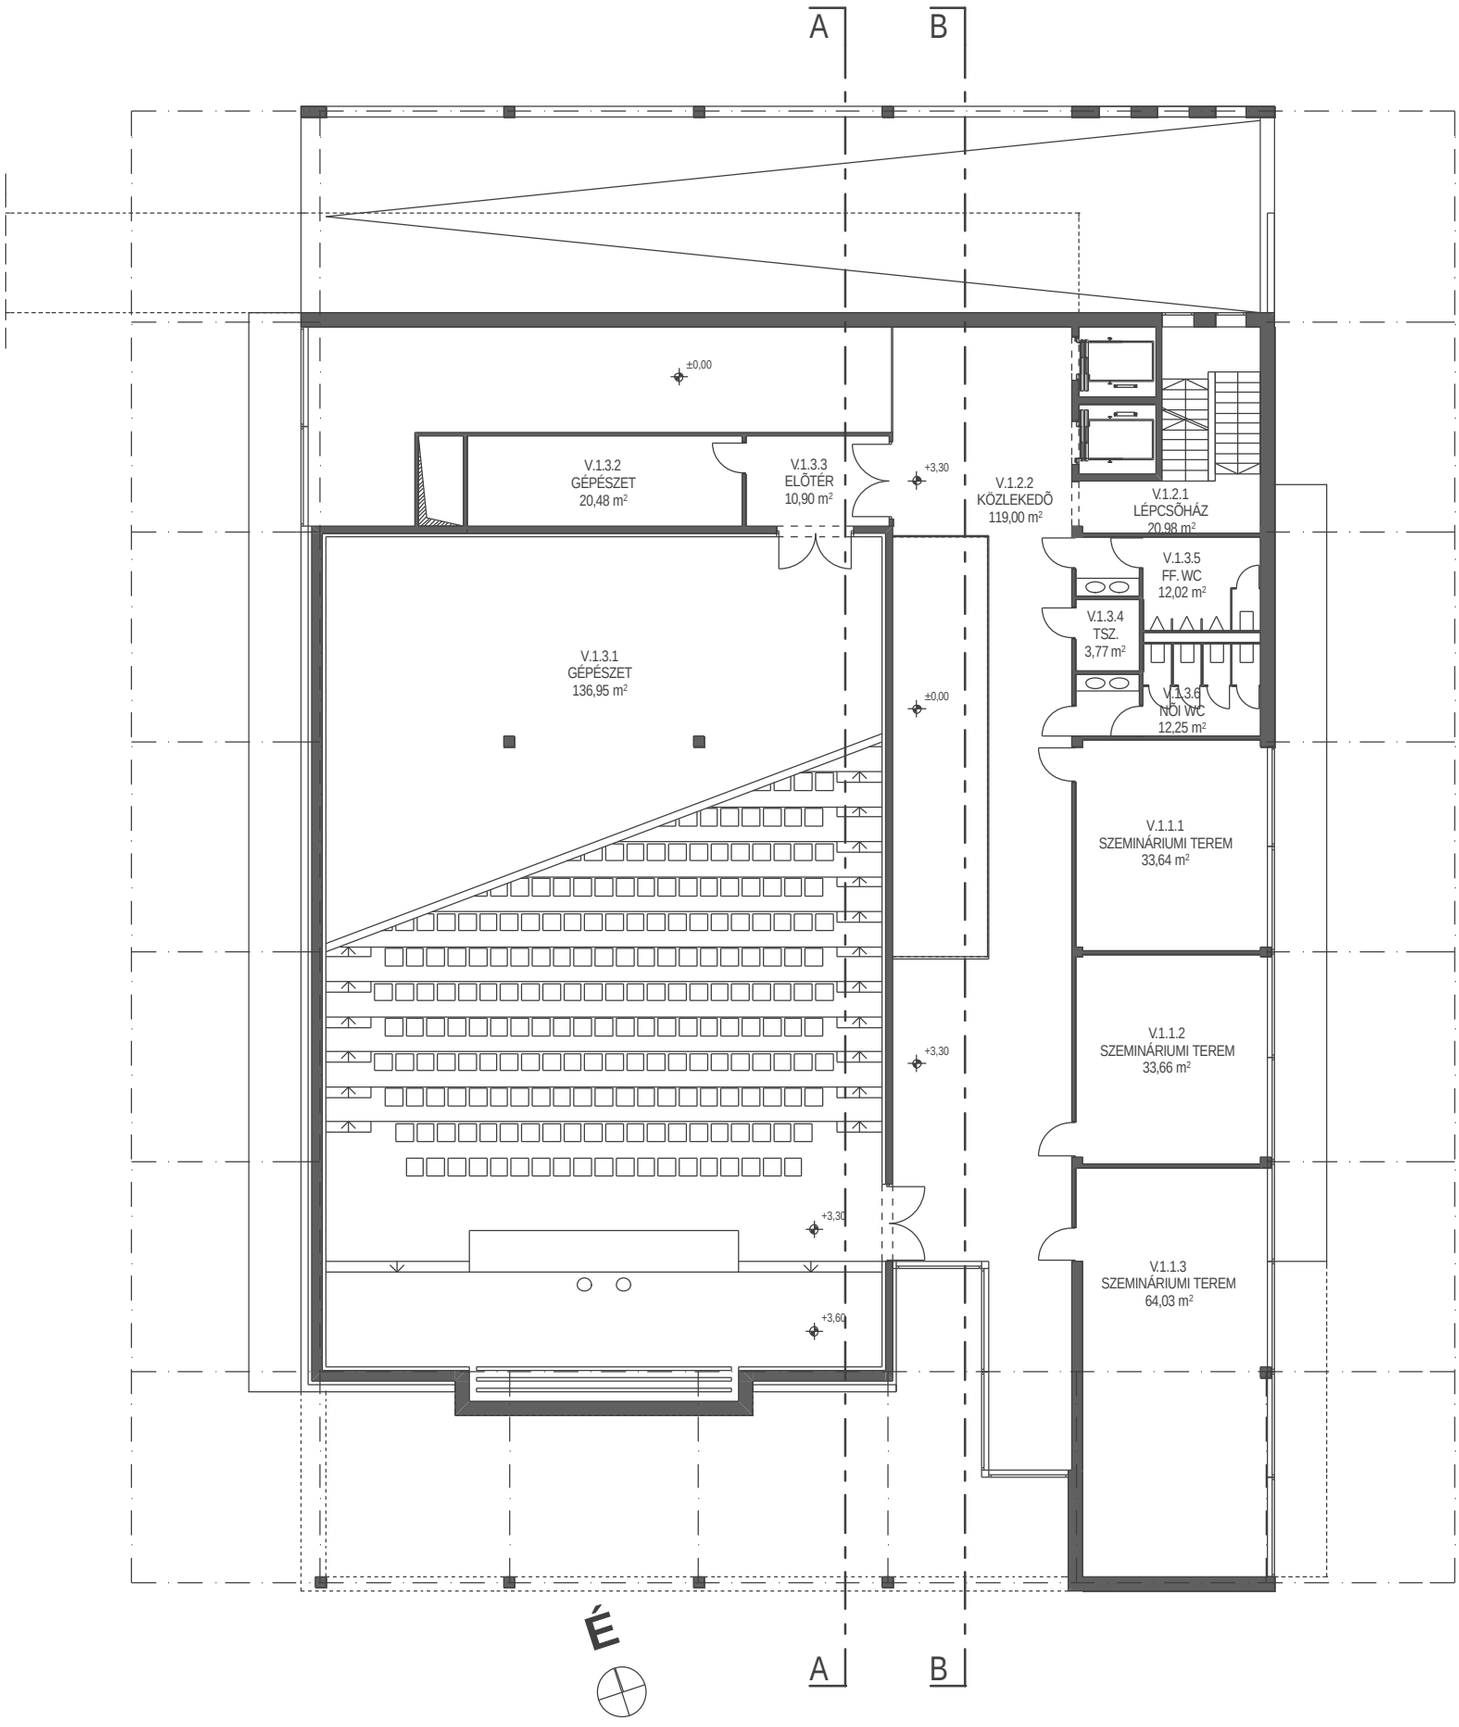
A
B
±0,00
V.1.3.2
GÉPÉSZET
20,48 m²
V.1.3.3
ELŐTÉR
10,90 m²
+3,30
V.1.2.2
KÖZLEKEDŐ
119,00 m²
V.1.2.1
LÉPCSŐHÁZ
20,98 m²
V.1.3.5
FF. WC
12,02 m²
V.1.3.4
TSZ.
3,77 m²
V.1.3.6
NŐI WC
12,25 m²
V.1.3.1
GÉPÉSZET
136,95 m²
±0,00
V.1.1.1
SZEMINÁRIUMI TEREM
33,64 m²
V.1.1.2
SZEMINÁRIUMI TEREM
33,66 m²
+3,30
+3,30
+3,60
V.1.1.3
SZEMINÁRIUMI TEREM
64,03 m²
É
A
B