


# pécs - tetteye városrész közterület megújítása

alprajzi elrendezés a tetteye teret kiszolgáló funkciókhoz


helységlista a kávézó, a szabadtéri színpadhoz és a térhez:

1. fogyasztótér
2. személyzeti folyosó
3. férfi mosdó
4. női mosdó
5. mozgássérült mosdó
6. személyzeti mosdó, öltöző
7. konyházem és raktárak
8. lift
9. terasz
10. biztonsági szolgálat
11. büfé
12. mobil férfi, női öltöző és mosdó
13. mozgássérült mosdó
14. férfi mosdó
15. női mosdó
16. jegypénztár és turinform

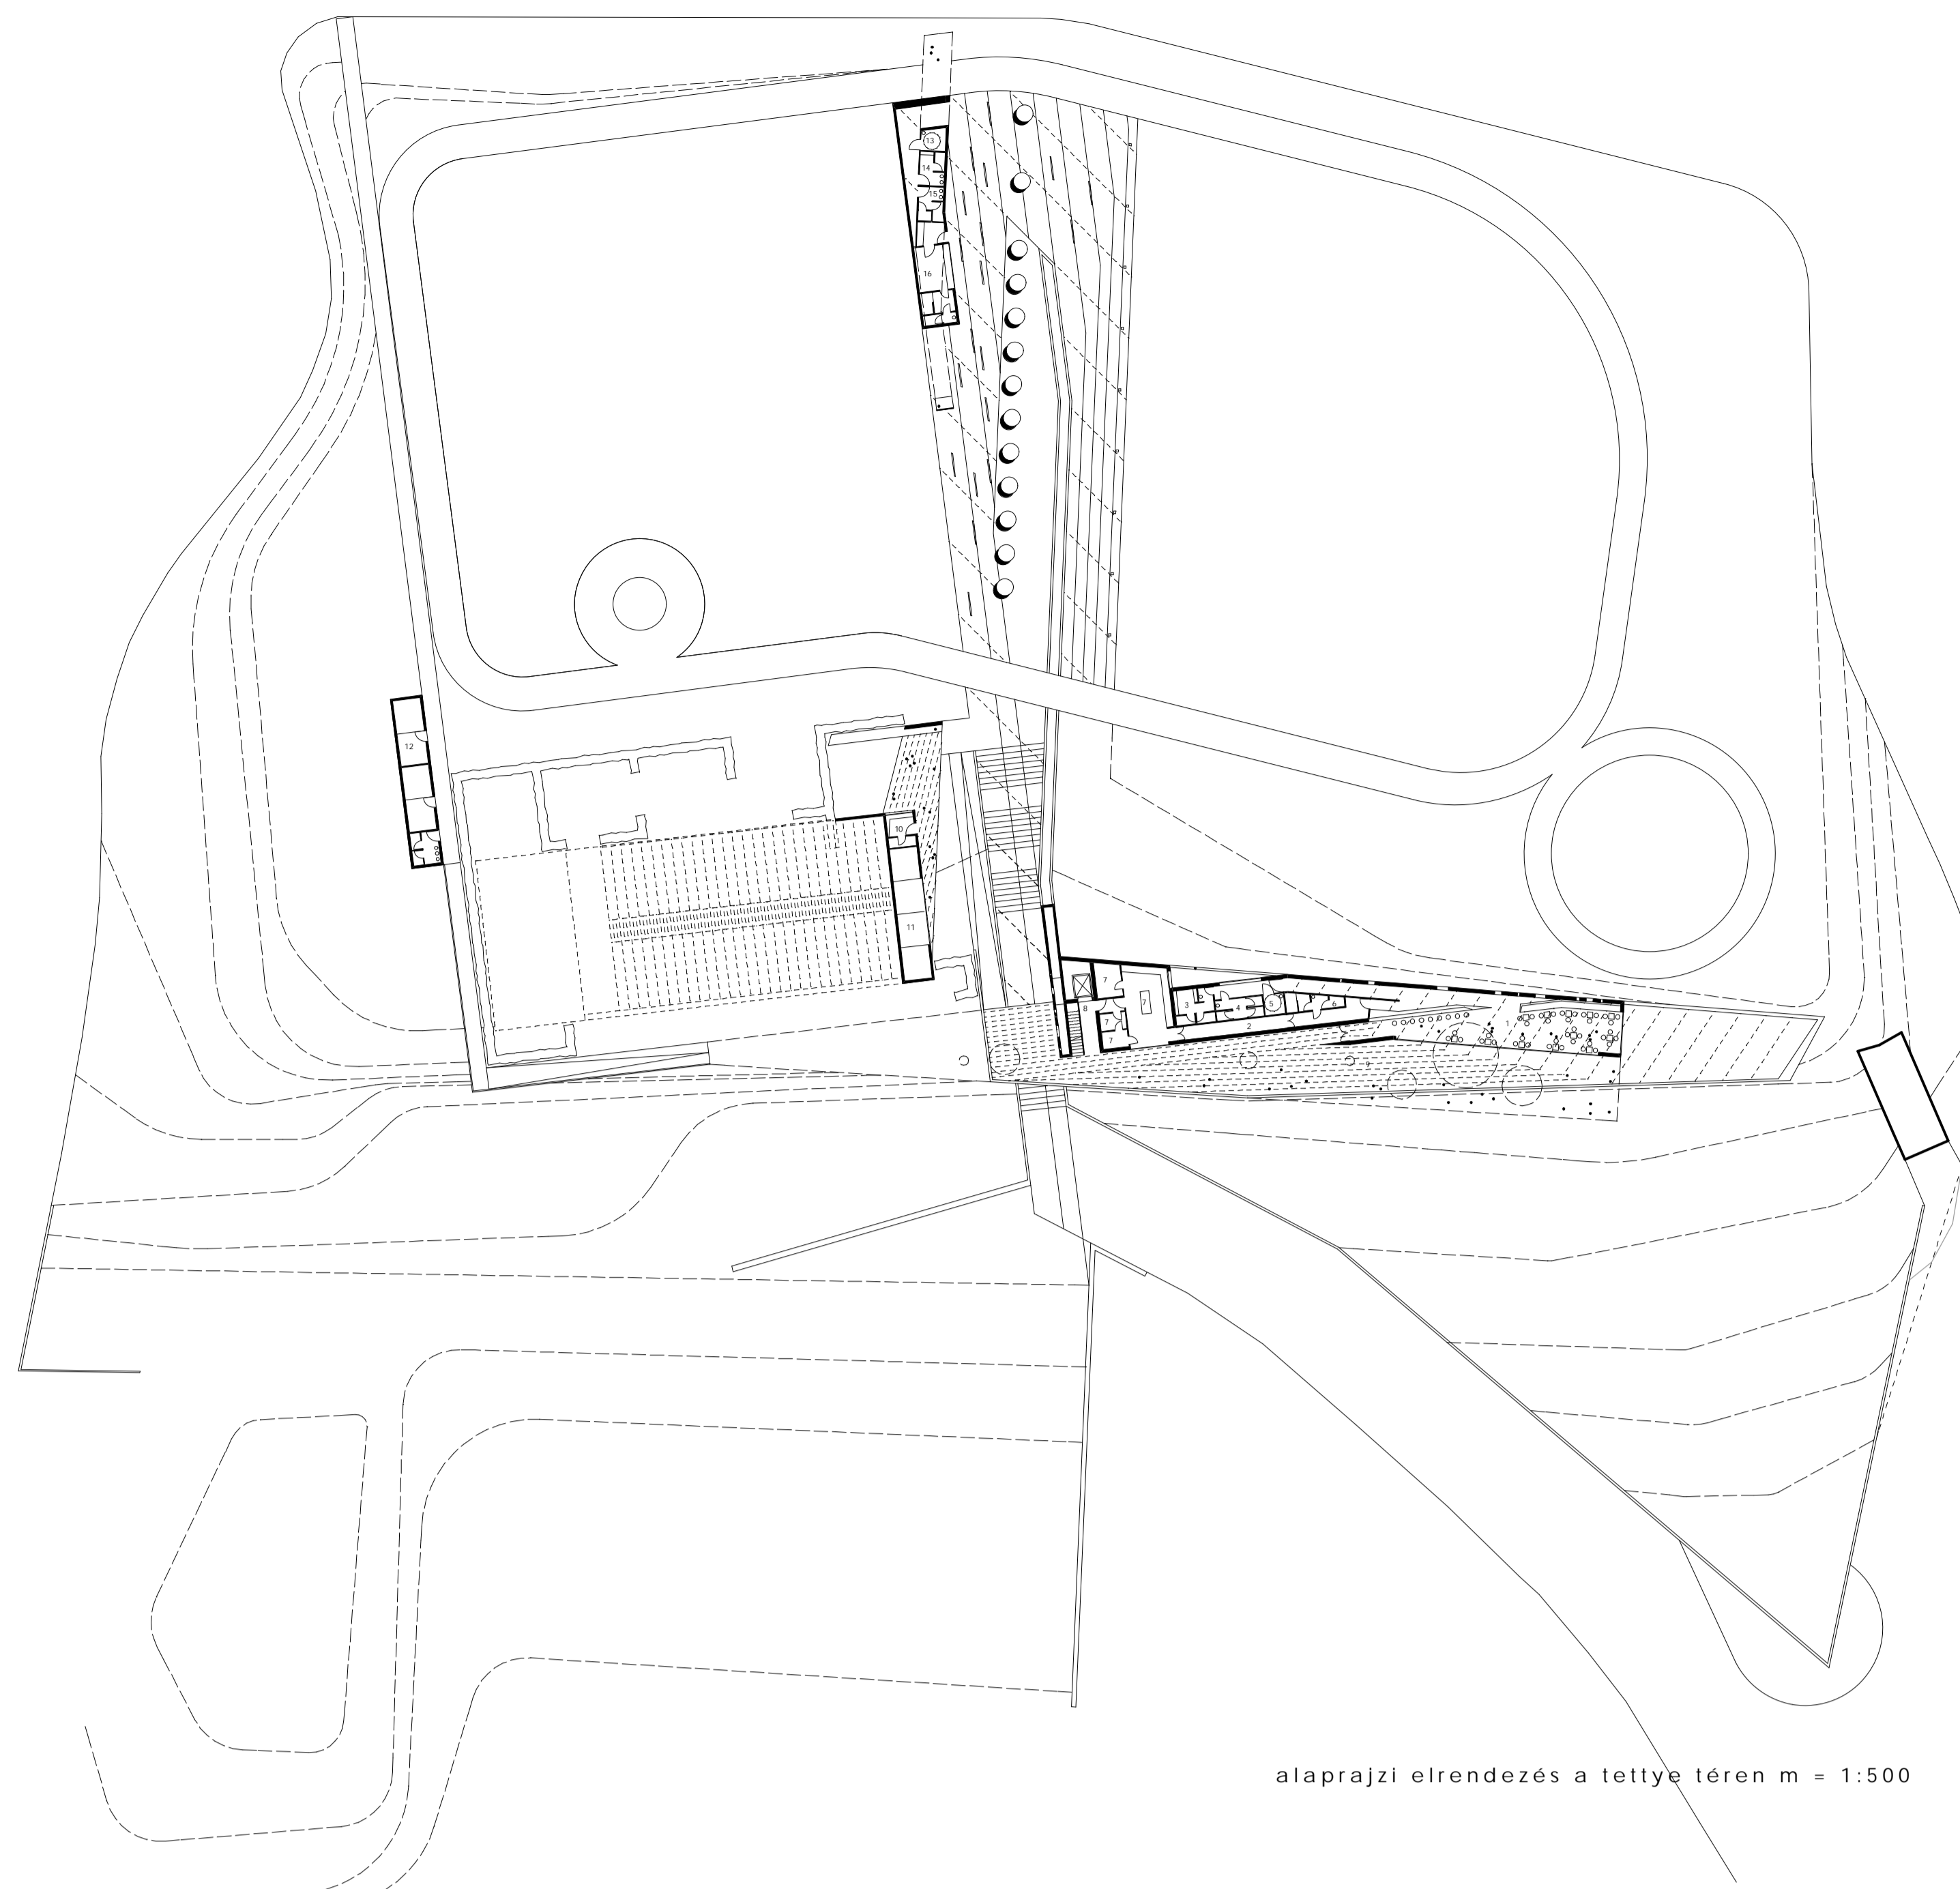


alprajzi elrendezés a tetteye téren m = 1:500

a szabadtéri színpadot a már megszokott helyén hagytuk, a rom által körbehatárolt tér jól ellenőrizhető az előadások alkalmával, és erre a nézőtérrel fűztük föl azokat a funkciókat, amiket egy előadás alkalmával el kell látni.  
a rom nyugati részén áll egy ideiglenes doboz, ami a színesek öltözőit, és mosdót foglal magába, a szabadtéri színpad tetején vannak a technikai helyiségek, és alatta pedig a biztonsági szolgálat és a büfé. ezzel jól lehatárolható a rom keleti, nyitott fele is.  
a tér északi bejáratához telepítettük a jegypénztárt, ami egyben turinform is, és a mosdókat, ezek már nem ideiglenes épületek, hanem egész évben kiszolgálják a látogatókat, innen indul a felszínre hozott tetteye patak is, ami egy medencevel bukik ismét a felszín alá, a kávézó épületénél, és jön majd újra elő a tér déli részén.  
a kávézó a park keleti részére került, több okból is, mivel itt nincsenek nagyobb, védett fák, a növényzet kezelésre szorul és elég nagy a szintkülönbség, ezért létrejöhett egy olyan kávézó, ahonnan szinte egész pécs belátható, a tetteye patak, ami idáig van felszínre hozva (a tér ezen részén), még plusz látványosságot nyújt, és nem utolsósorban szép kapcsolatot tudunk kialakítani a rommal, ami a tetteye egyik fő turiszt látványossága.

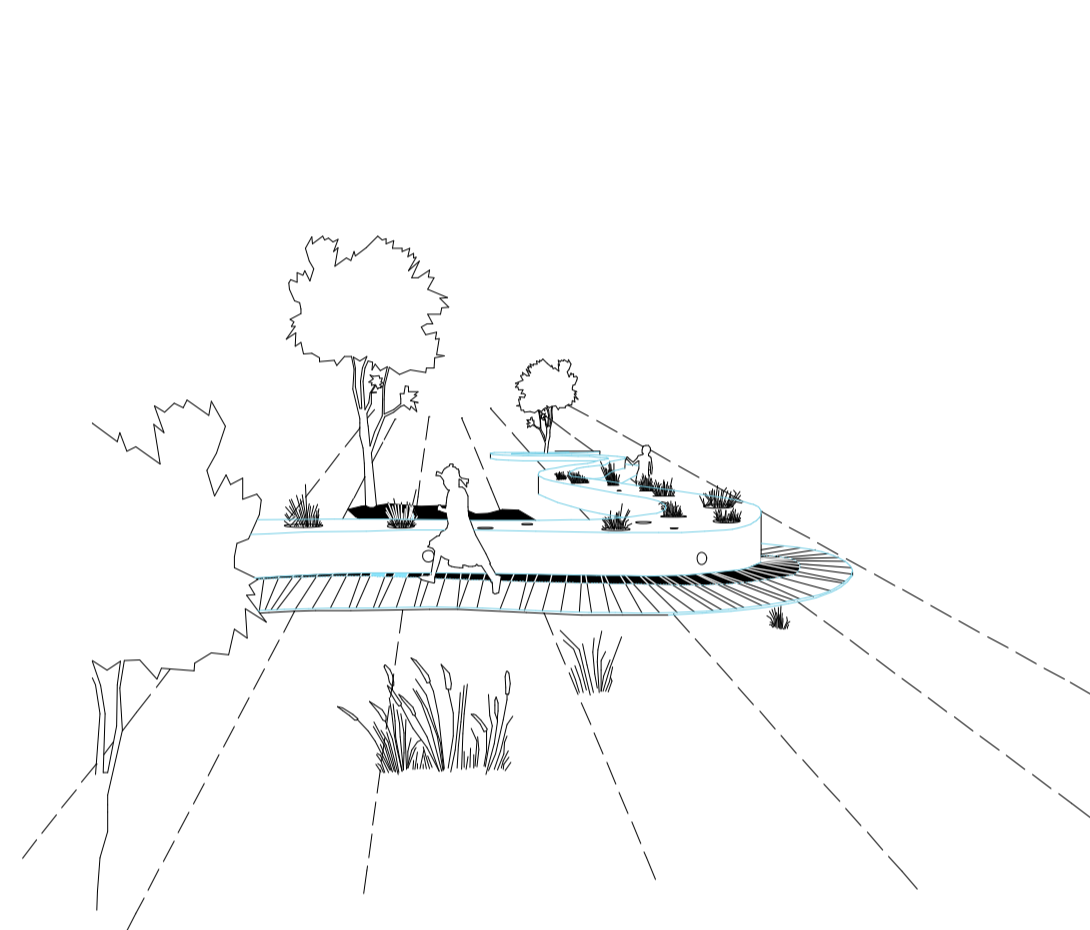


## I. látvány pad és sétány

a futópálya körül és a tetteye téren ez képi az általános közlekedő felületet, a pad kialakításánál fontos szempont, hogy anyaga műgyanta alapú, és erős színű, így nem csak látványos eleme a tetteye északi részének, de az utat is kijelöli, ami mentén sportolni lehet, még a téli évszakban is, este jó hangulatot áraszt, mert világít, és a benne lévő növényládák pedig még kompozitabbá teszik, a futópálya alapanyaga gumiorlemez.

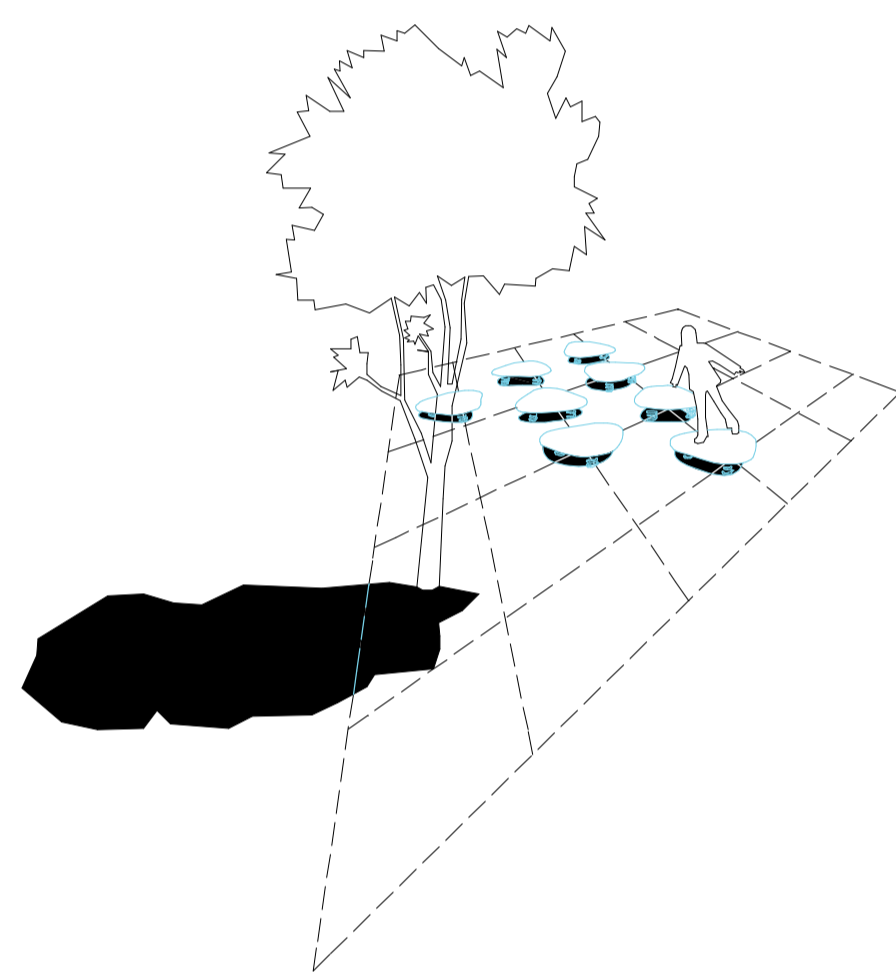


## II. látvány gyermekjátsszótér

a talajon színes gumi véd az esésektől, készség, ügyesség és koordinációt fejlesztő eu-kompatibilis játékokkal.

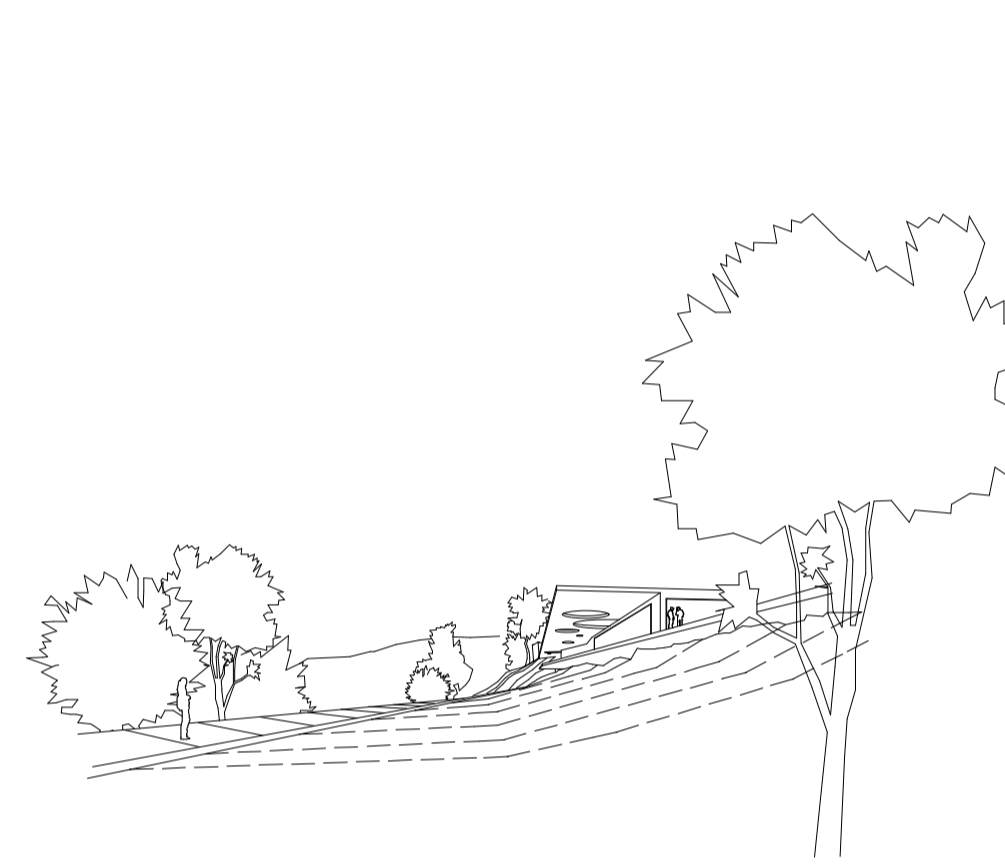


## III. látvány kávézó, parkoló, zöldtér

a kávézó tetején található "kilátóterasz" a romokon keresztül fa járőfelületű rámpán érheti el a látogató, a terasz teljes felülete szinten fával burkolt, a kiszolgálóteréhez kapcsolódó teraszra ismét egy rámpán keresztül jutunk, a kávézó egyik látványeleme az új kialakítású téről induló vízmedence (tetteye patak), a teret kiszolgáló "mélygarázs" a kávézó alatti terep alatt van, zöldtetővel, nyitott falakkal.

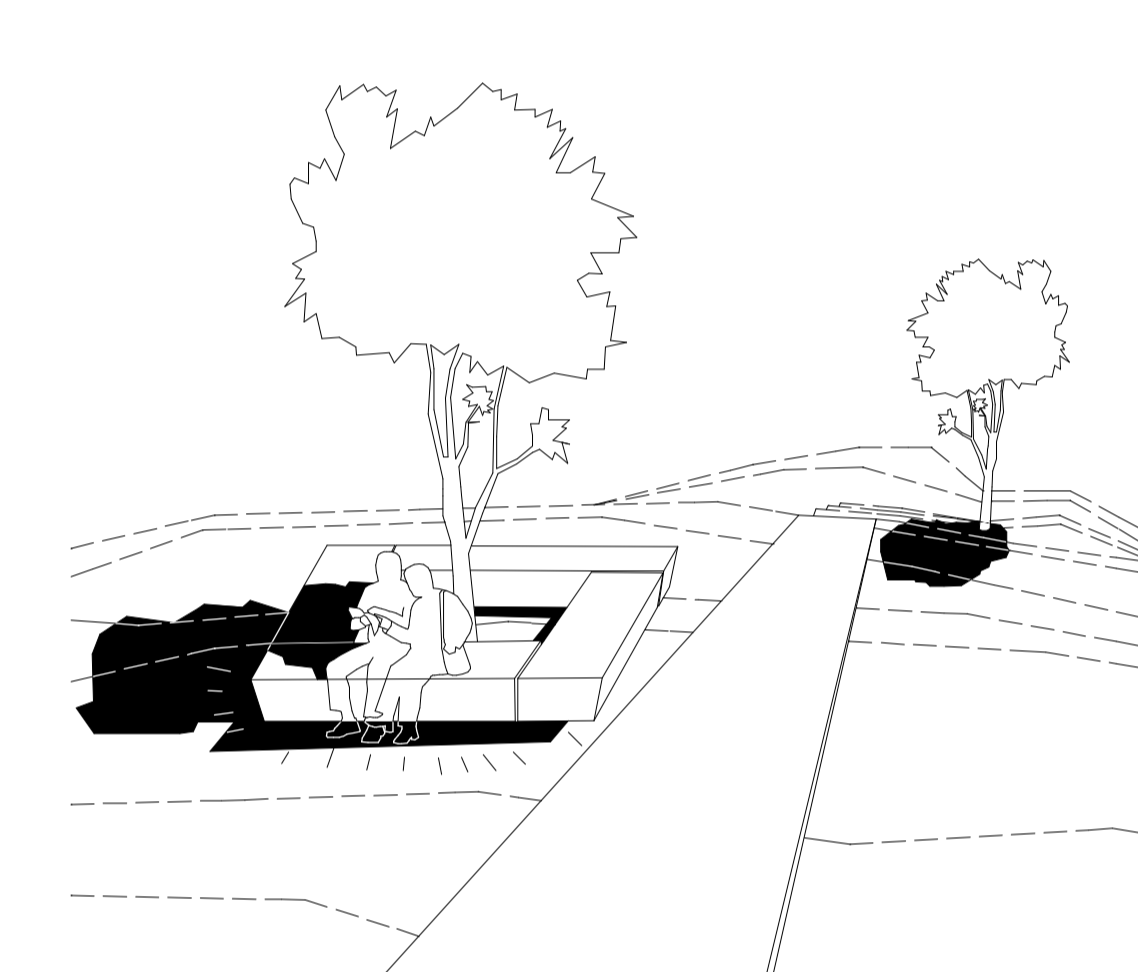


## IV. látvány világító pad

a nagyobb fák körülvevő világító padok adják a tér esti világítását a sűrűbben benőtt zöld területeken, amik a különböző térkialakítások között vannak, a pad a föld fele világít illetve a fa felőli oldalán, teljes felületen.

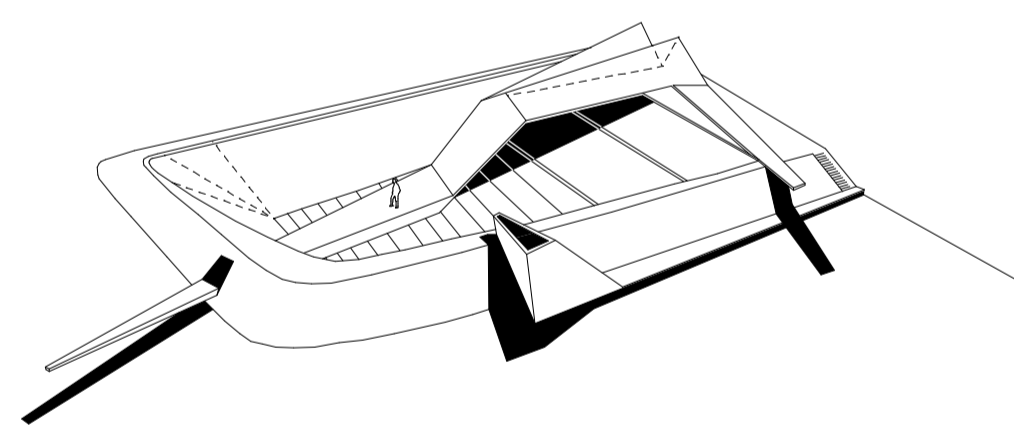


## V. látvány felnőtt játszótér

az érdekes geometriájú felépítmény inkább a felnőttek számára készült, ahol a látogatóknak egy újfajta térélményben lesz része, szoborszerű térképzés, ahol aktívan is eltölthetjük a szabadidőnket, de pihenhetünk is.

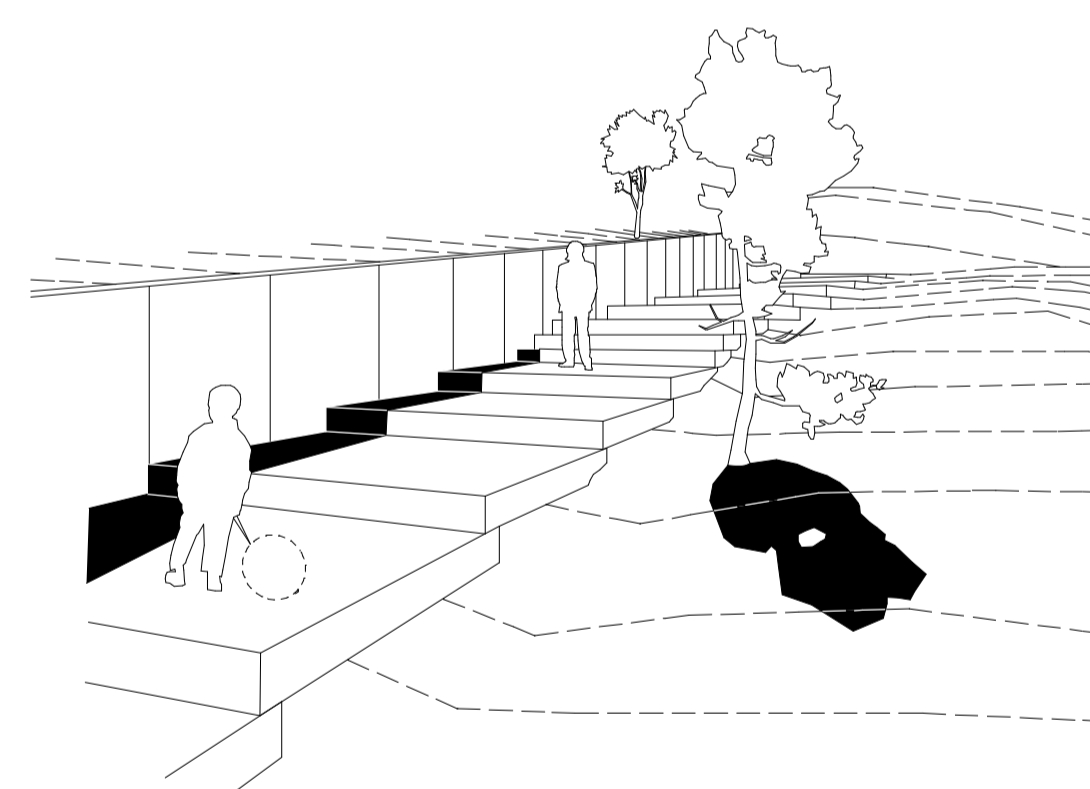


## VI. látvány tereplepcső és sétány

a barlangtól induló tereplepcső átmenetet képez a zöld tér és a burkolt felületek között, ezért anyaga megegyezik a barlang bejárata előtti tér anyagával, a téren pedig észak fele haladva egyre elfogy.

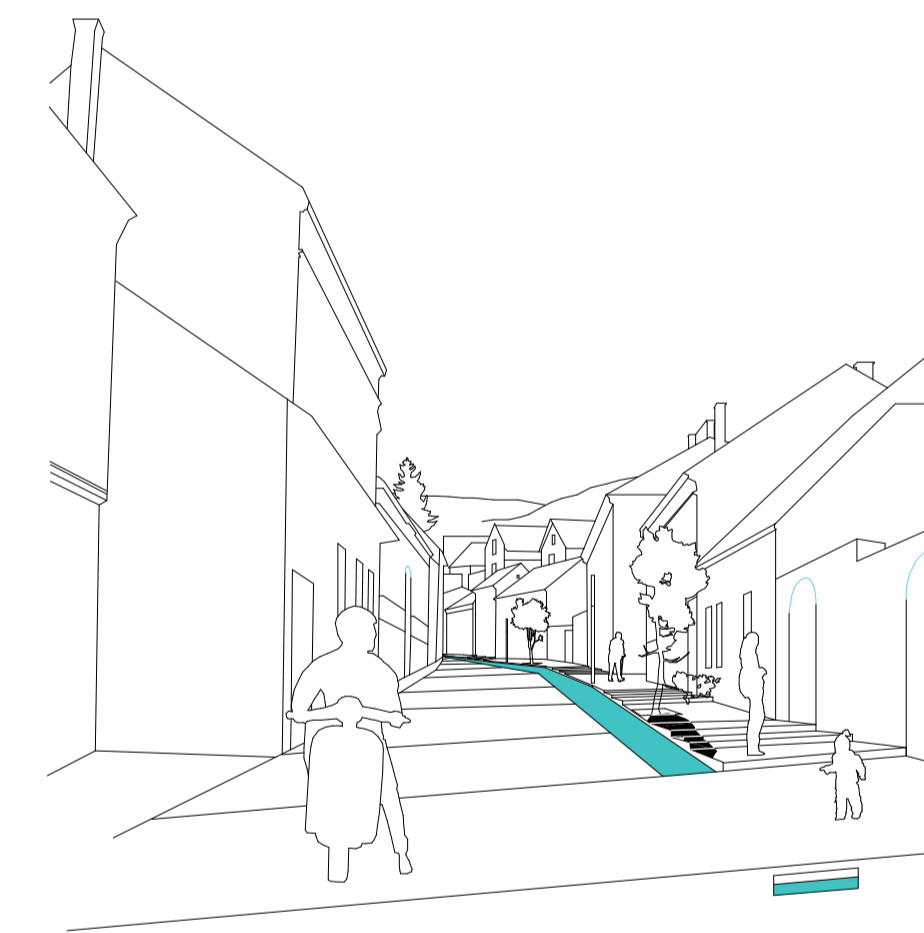


## VII. látvány vince utcai sétány

az utca sétálóutca, gépkocsi közlekedés csak céliránnyal működik, a belváros irányába egyirányú, osztott kialakítású, lépcsős gyalogosjárda, a felszínre hozott tetteyepatak, és a "rampás" közlekedőfelület, az utca szigorú vonalát a faterlepítések torik meg.

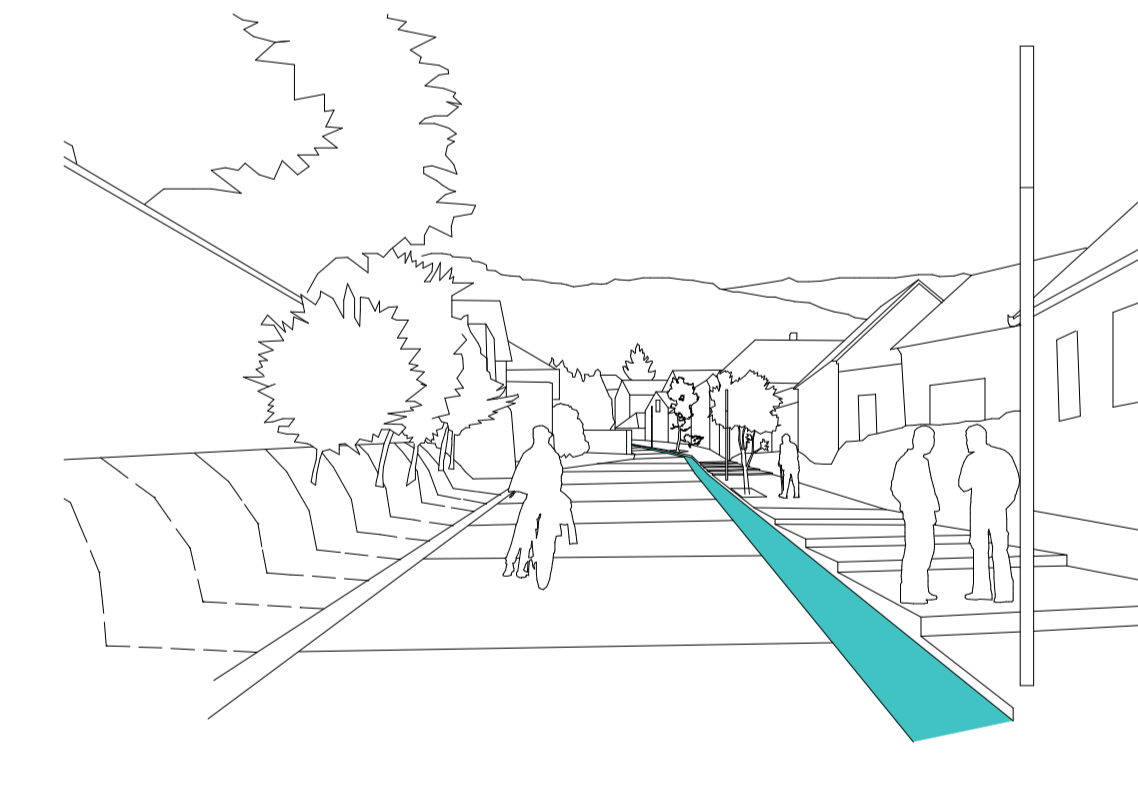


## VIII. látvány sétány zöld támfal

a vince utcában már meglévő zöld részek kiemelése azzal, hogy a növényzetet a magas térfalakra is felültattuk.

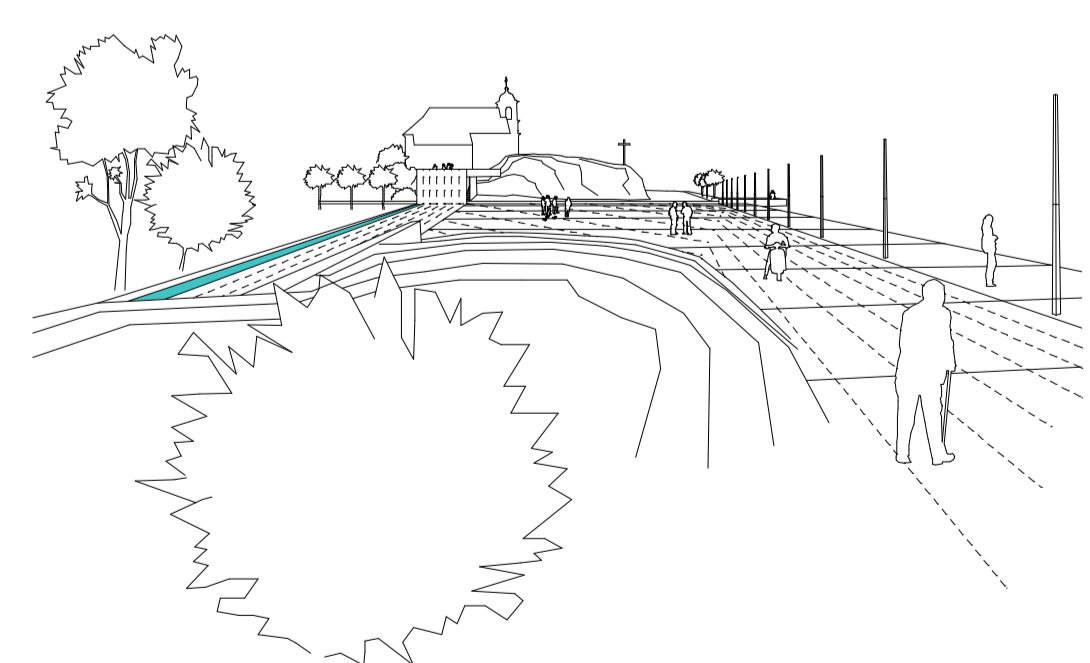


## IX. látvány templomter

egyszerű, tiszta anyaghasználatával méltó felvezetése a havihegyi templomnak, ezenkívül alkalmas különböző rendezvények fogadására, hangulatos kialakításához hozzájárul a keleti oldalon található vízmedence, mely zárja a tervezési területet.

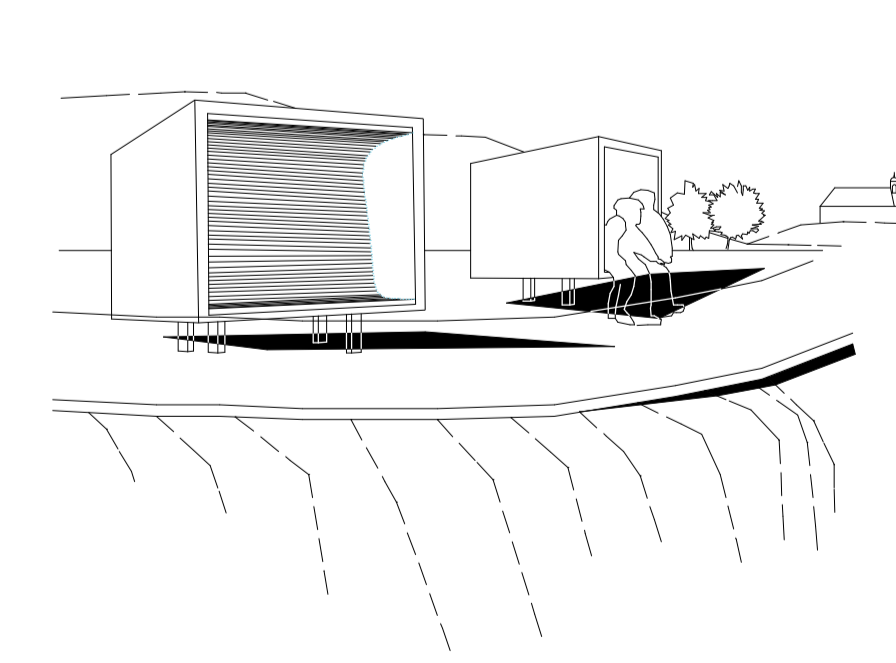


## X. látvány udodoboz

ergonomikus kialakítású fa dobozok, melyek pihenési lehetőséget nyújtanak a környékre kirándulóknak, és különböző irányba tájolt dobozok más és más képi élményt nyújtanak pécs városáról.

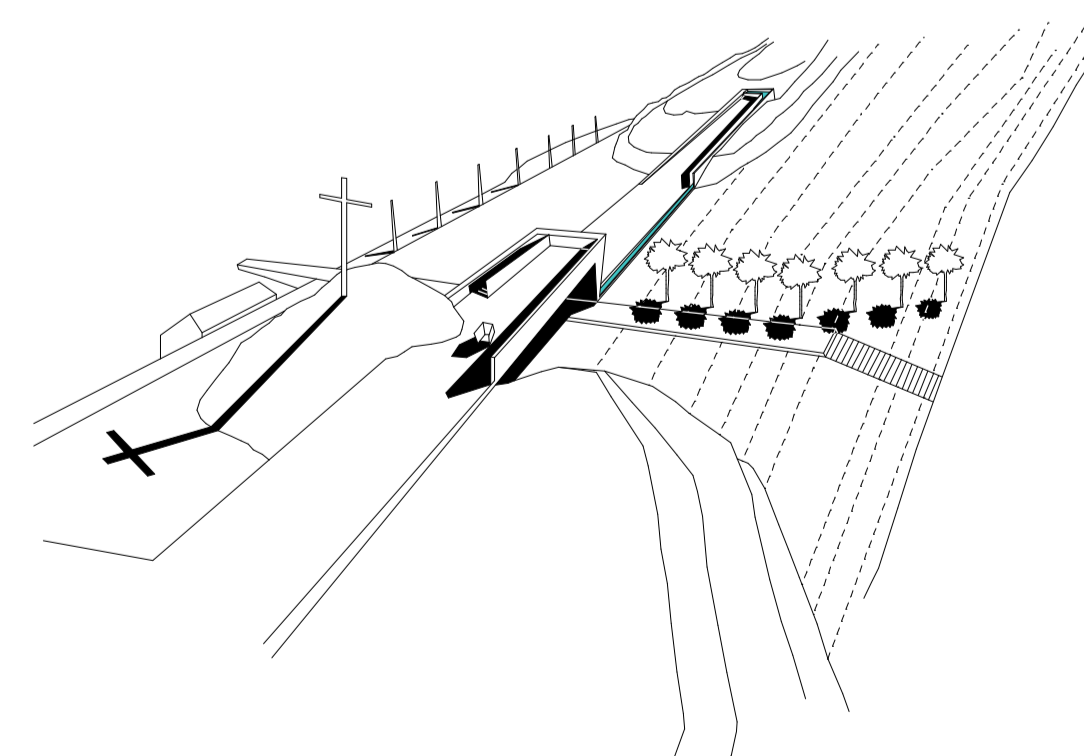


## XI. látvány kulteri miszó

a templom bejárati síkjára épített elem, a panorámasétány hossztengegyével párhuzamos, emelt síkjával ideális helye misék és szertartások lebonyolítására, a burkolatú kialakítása kapcsolódik a konzolos kilátóhoz, és az udodobozokhoz, alatta kerültek elhelyezésre a teret kiszolgáló szociális helyiségek.

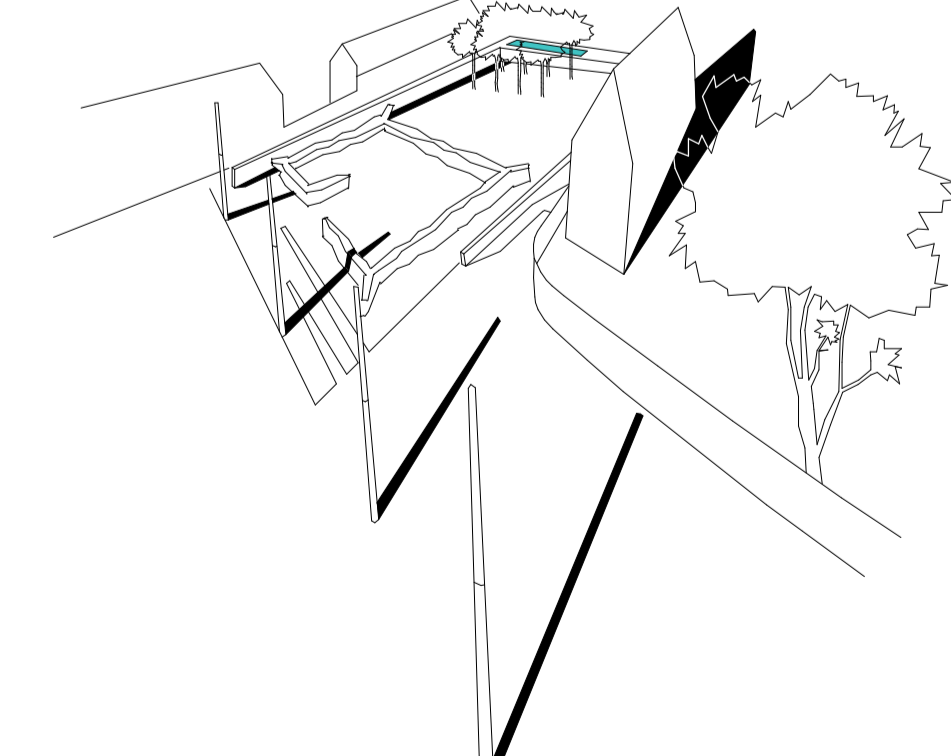

## XII. látvány ágoston téri rom

a rom fellárása és rekonstrukciója után azt egy zöld térbe helyeztük, a zöld a burkolt tér síkjától déli irányba enyhén lejtően kialakított, így kialakul egy támfal, mely tetején vízmedencét helyeztünk el, és egy geometrikus fasávot, mely délről térfalat képez, a terburkolat kö és beton együttes alkalmazásával letisztult forma és anyaghasználat, mely nem konkurál a tér elemeivel ( templom, rom, kült), a burkolatba süllyesztett világítás a tetteye felé mutat.

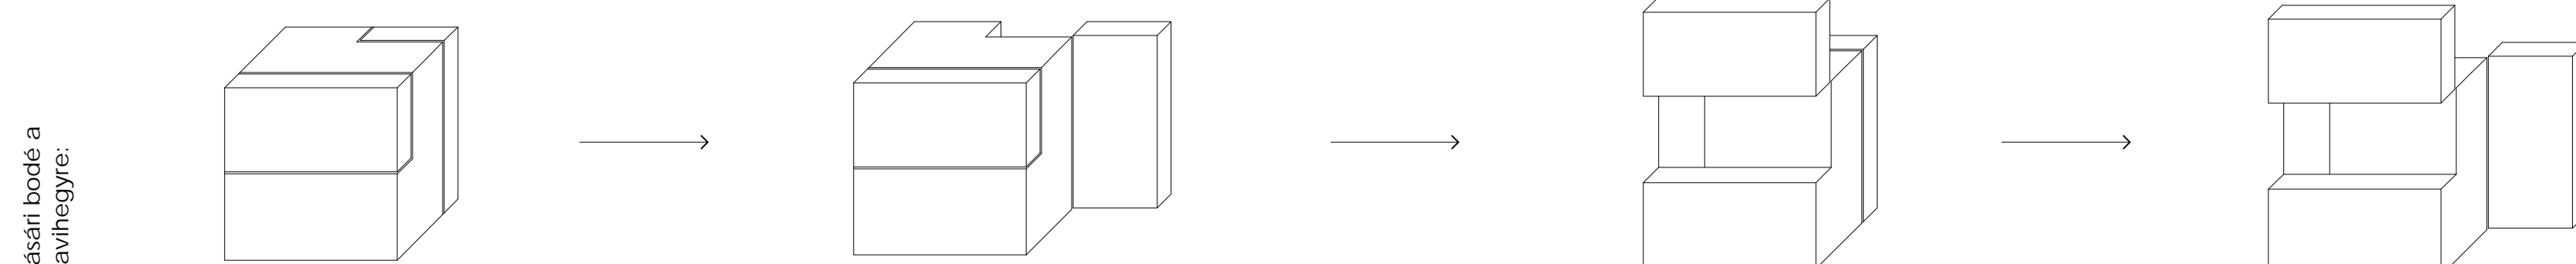

vásárolj boki a havihegyre.

a havihegyi bucsú alkalmával felállítható dobozok, favázás szerkezetűek, szétszedhető, így könnyű a tárolása az év olyan szakaszában, mikor nem használják, és feicsusztható "ablaka" világít, az ajtó kicsuszthatásával pedig "reklám" polcrendszerként működik.