



MENEKÜLÉSI KONCEPCIÓ, FORGALMAK VÁZLATA



 belső személyzet és tanfolyamok résztvevői

 belső személyzet és tudásközpont vendégei


 konferenciaközpont vendégei

 vendégek


 dolgozók

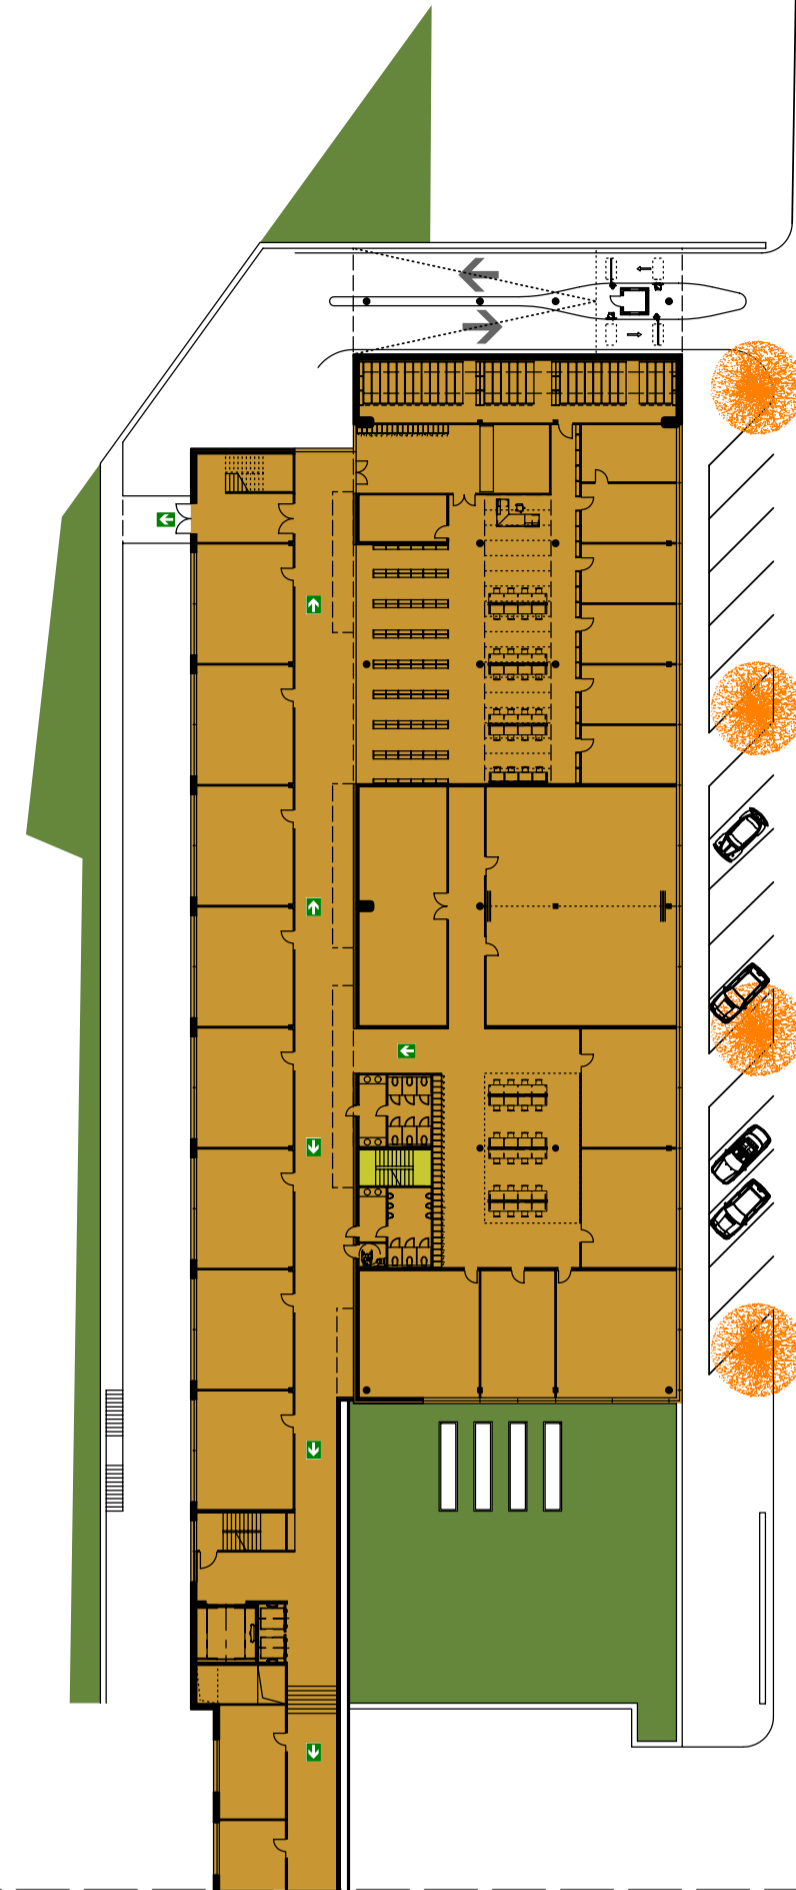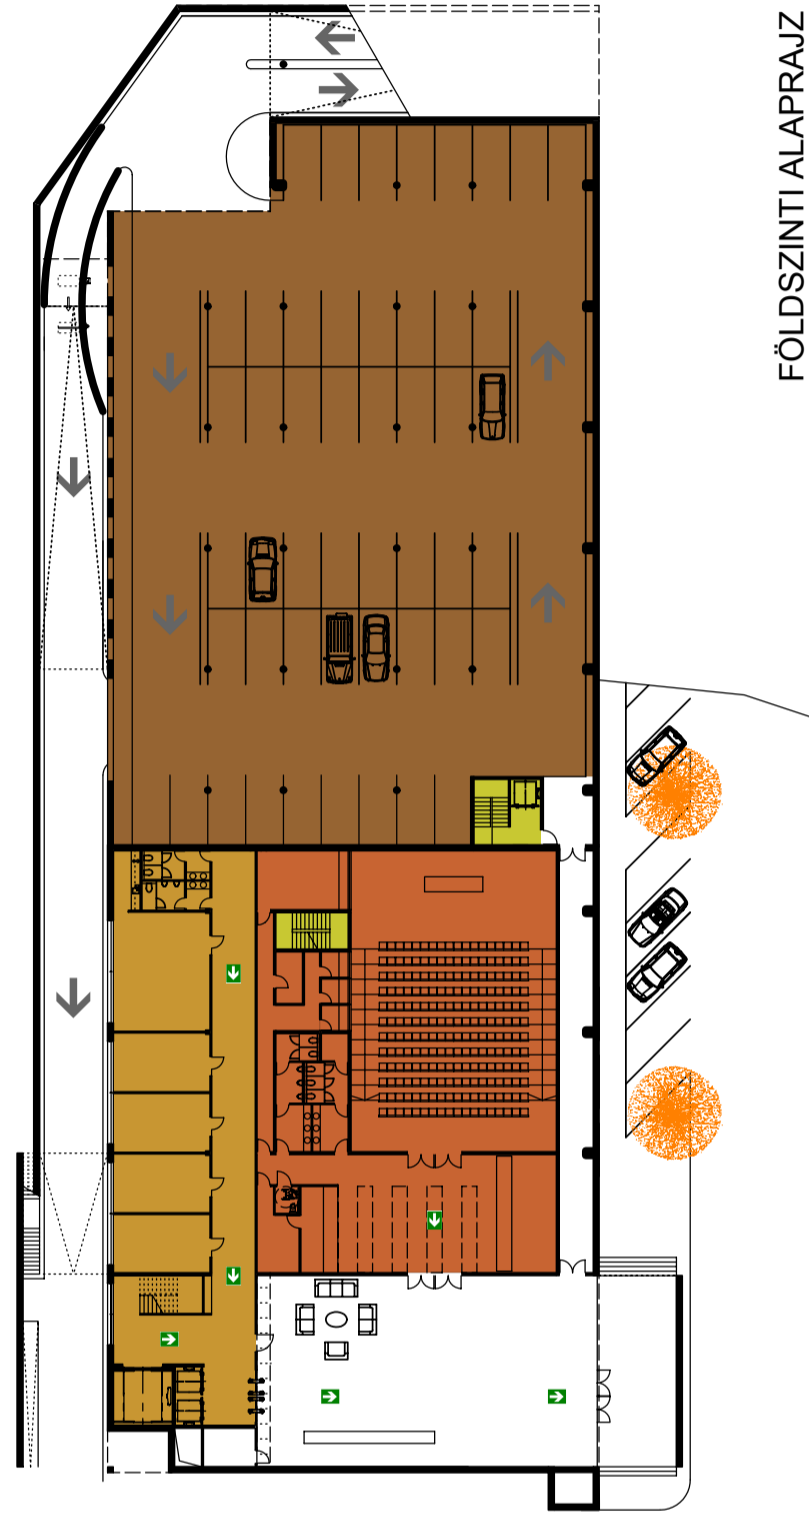

1.SZINTI ALAPRAJZ M1:500

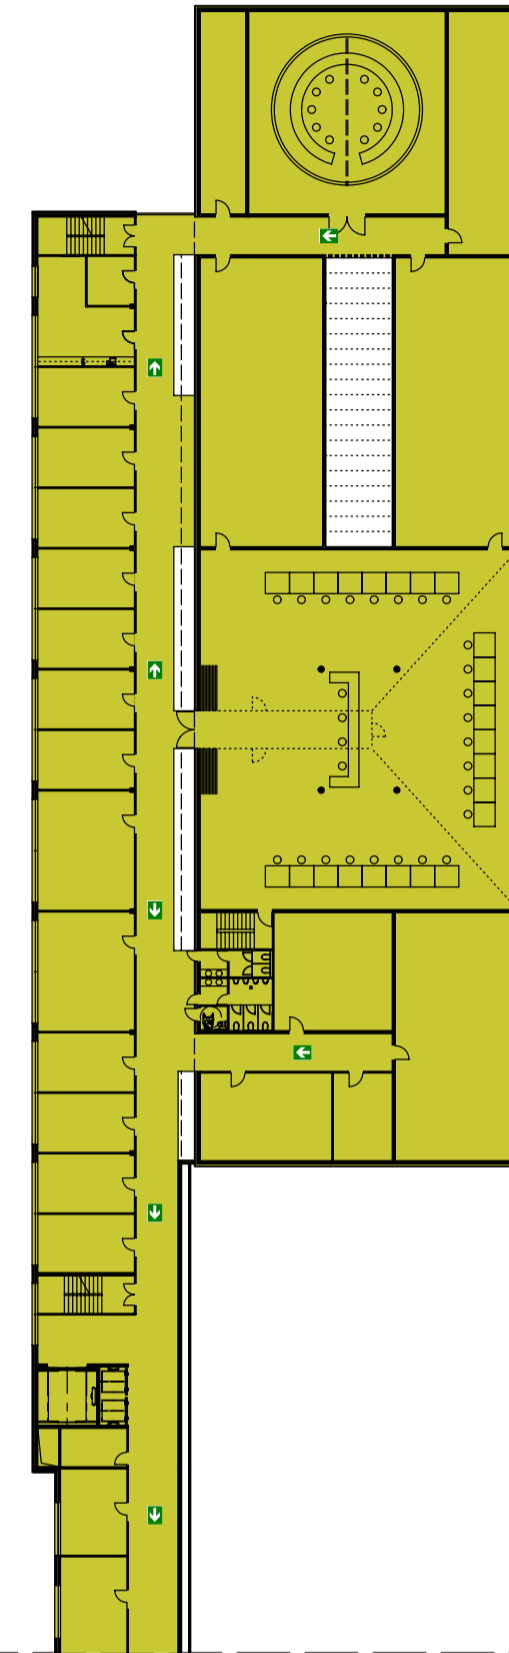

2.SZINTI ALAPRAJZ M1:500

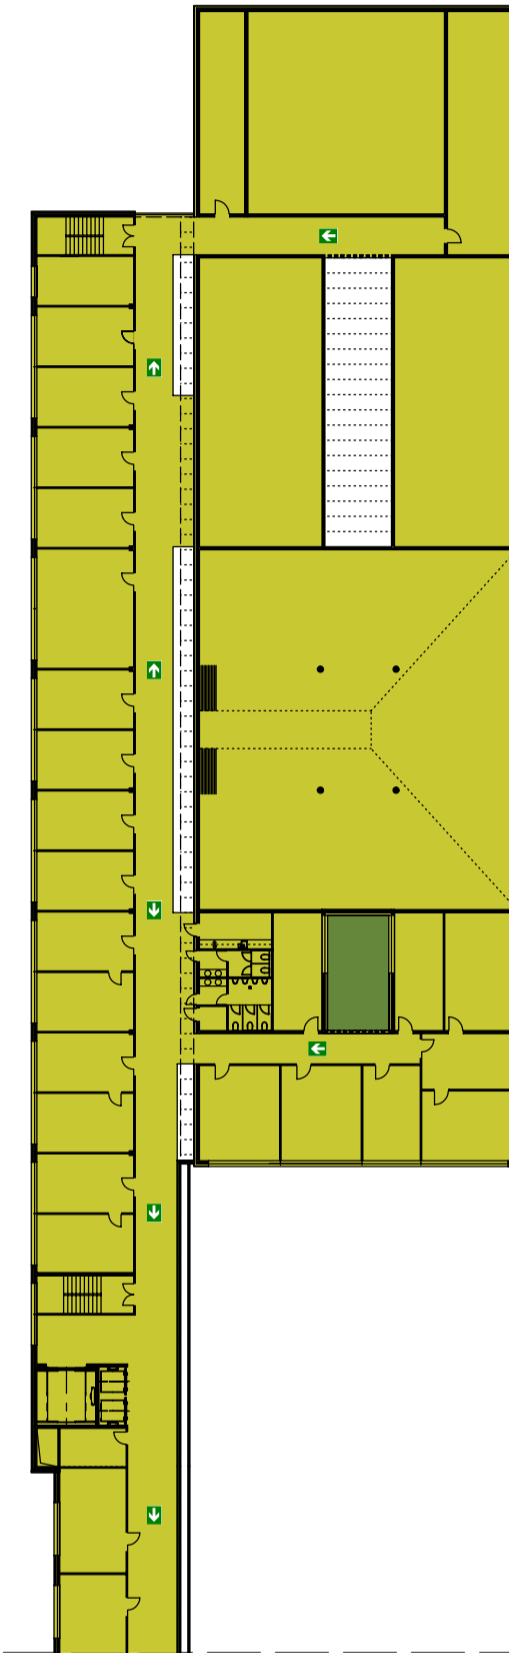

3.SZINTI ALAPRAJZ M1:500

