


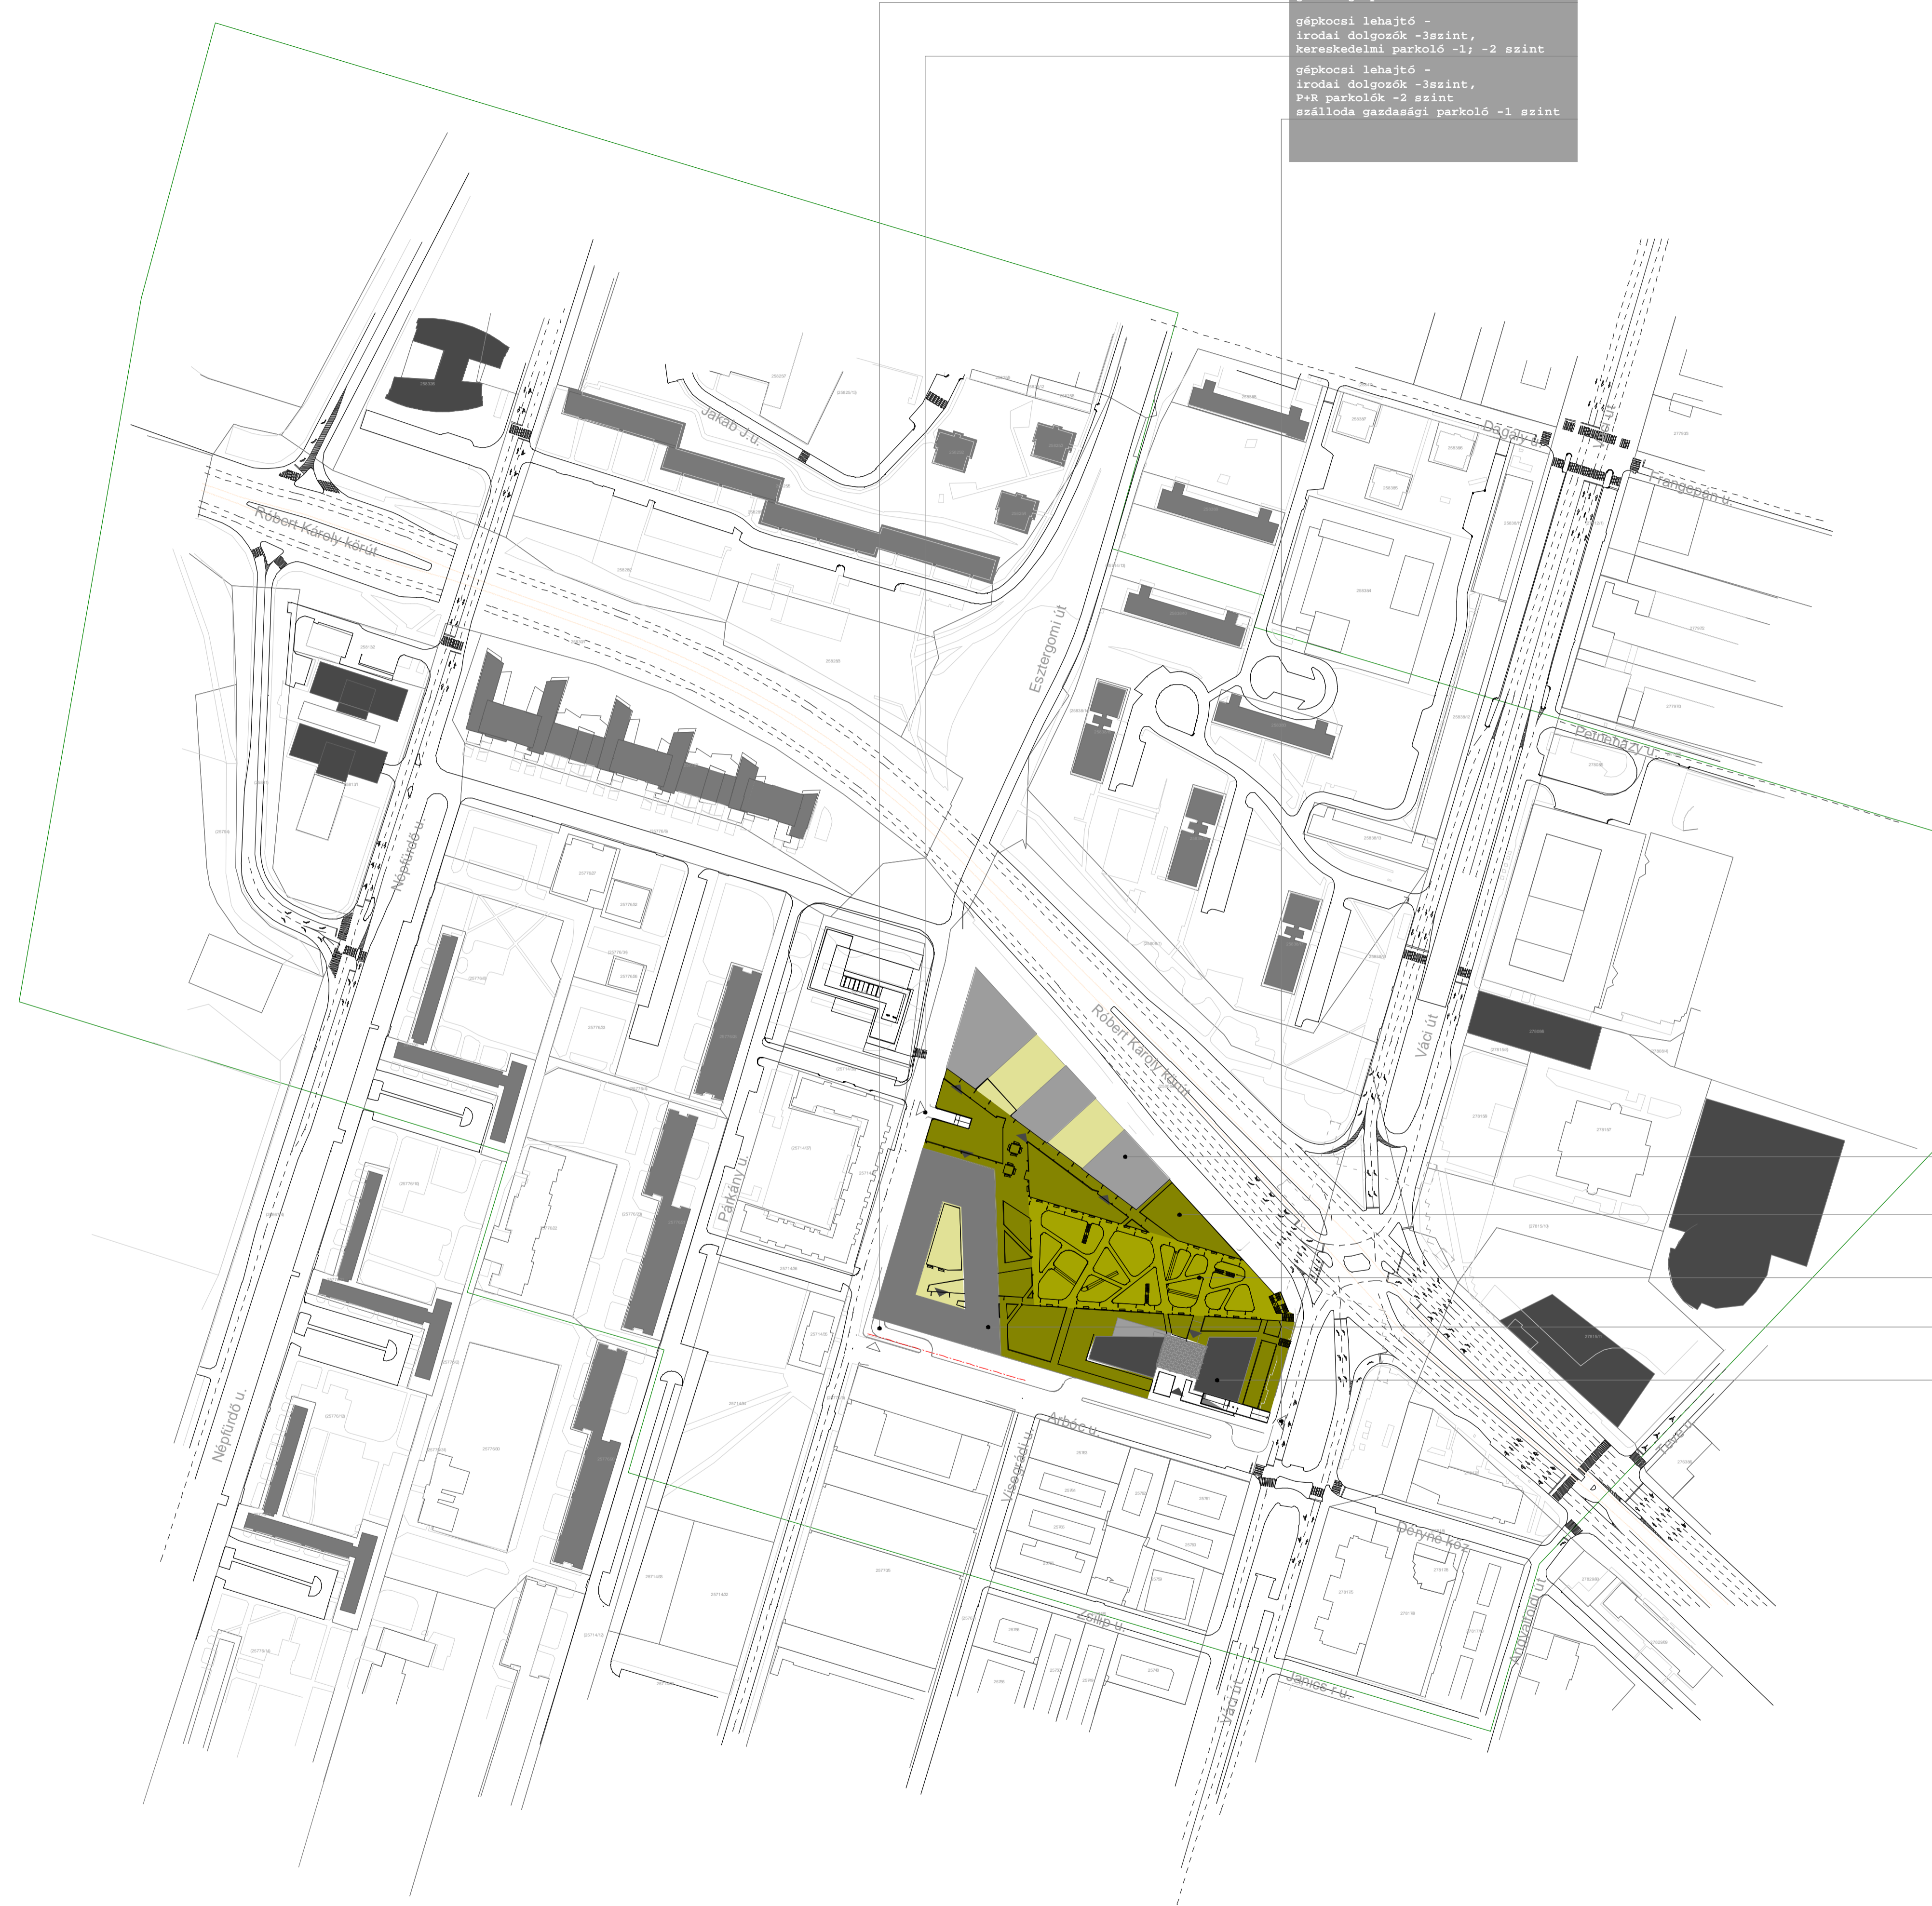

gépkocsi lehajtó -  
irodai dolgozók -3szint,  
P+R parkolók -2 szint  
gazdasági parkoló -1 szint

gépkocsi lehajtó -  
irodai dolgozók -3szint,  
kereskedelmi parkoló -1; -2 szint

gépkocsi lehajtó -  
irodai dolgozók -3szint,  
P+R parkolók -2 szint  
szálloda gazdasági parkoló -1 szint



térfalképes áttört épülettömeg,iroda funkció,  
lépcsőzetesen  
emelkedő homlokzat magassággal

intenzív zöld beépítés,  
-1 szinten szerkezetbe rejtett  
vegetációs réteggel,közösségi pihenő park

két szintes közösségi tér,  
kereskedelmi központ,bevásárló szinten  
kialakított zöldfelület, közvetlen kapcsolat  
az aluljáróval

zárt tömegű irodaház, belső udvarral,  
áttört homlokzattal

toronyházak, iroda és szállodáépület, illeszkedve  
a jelenlegi és jövőbeni környező  
beépítési tendenciákhoz

