


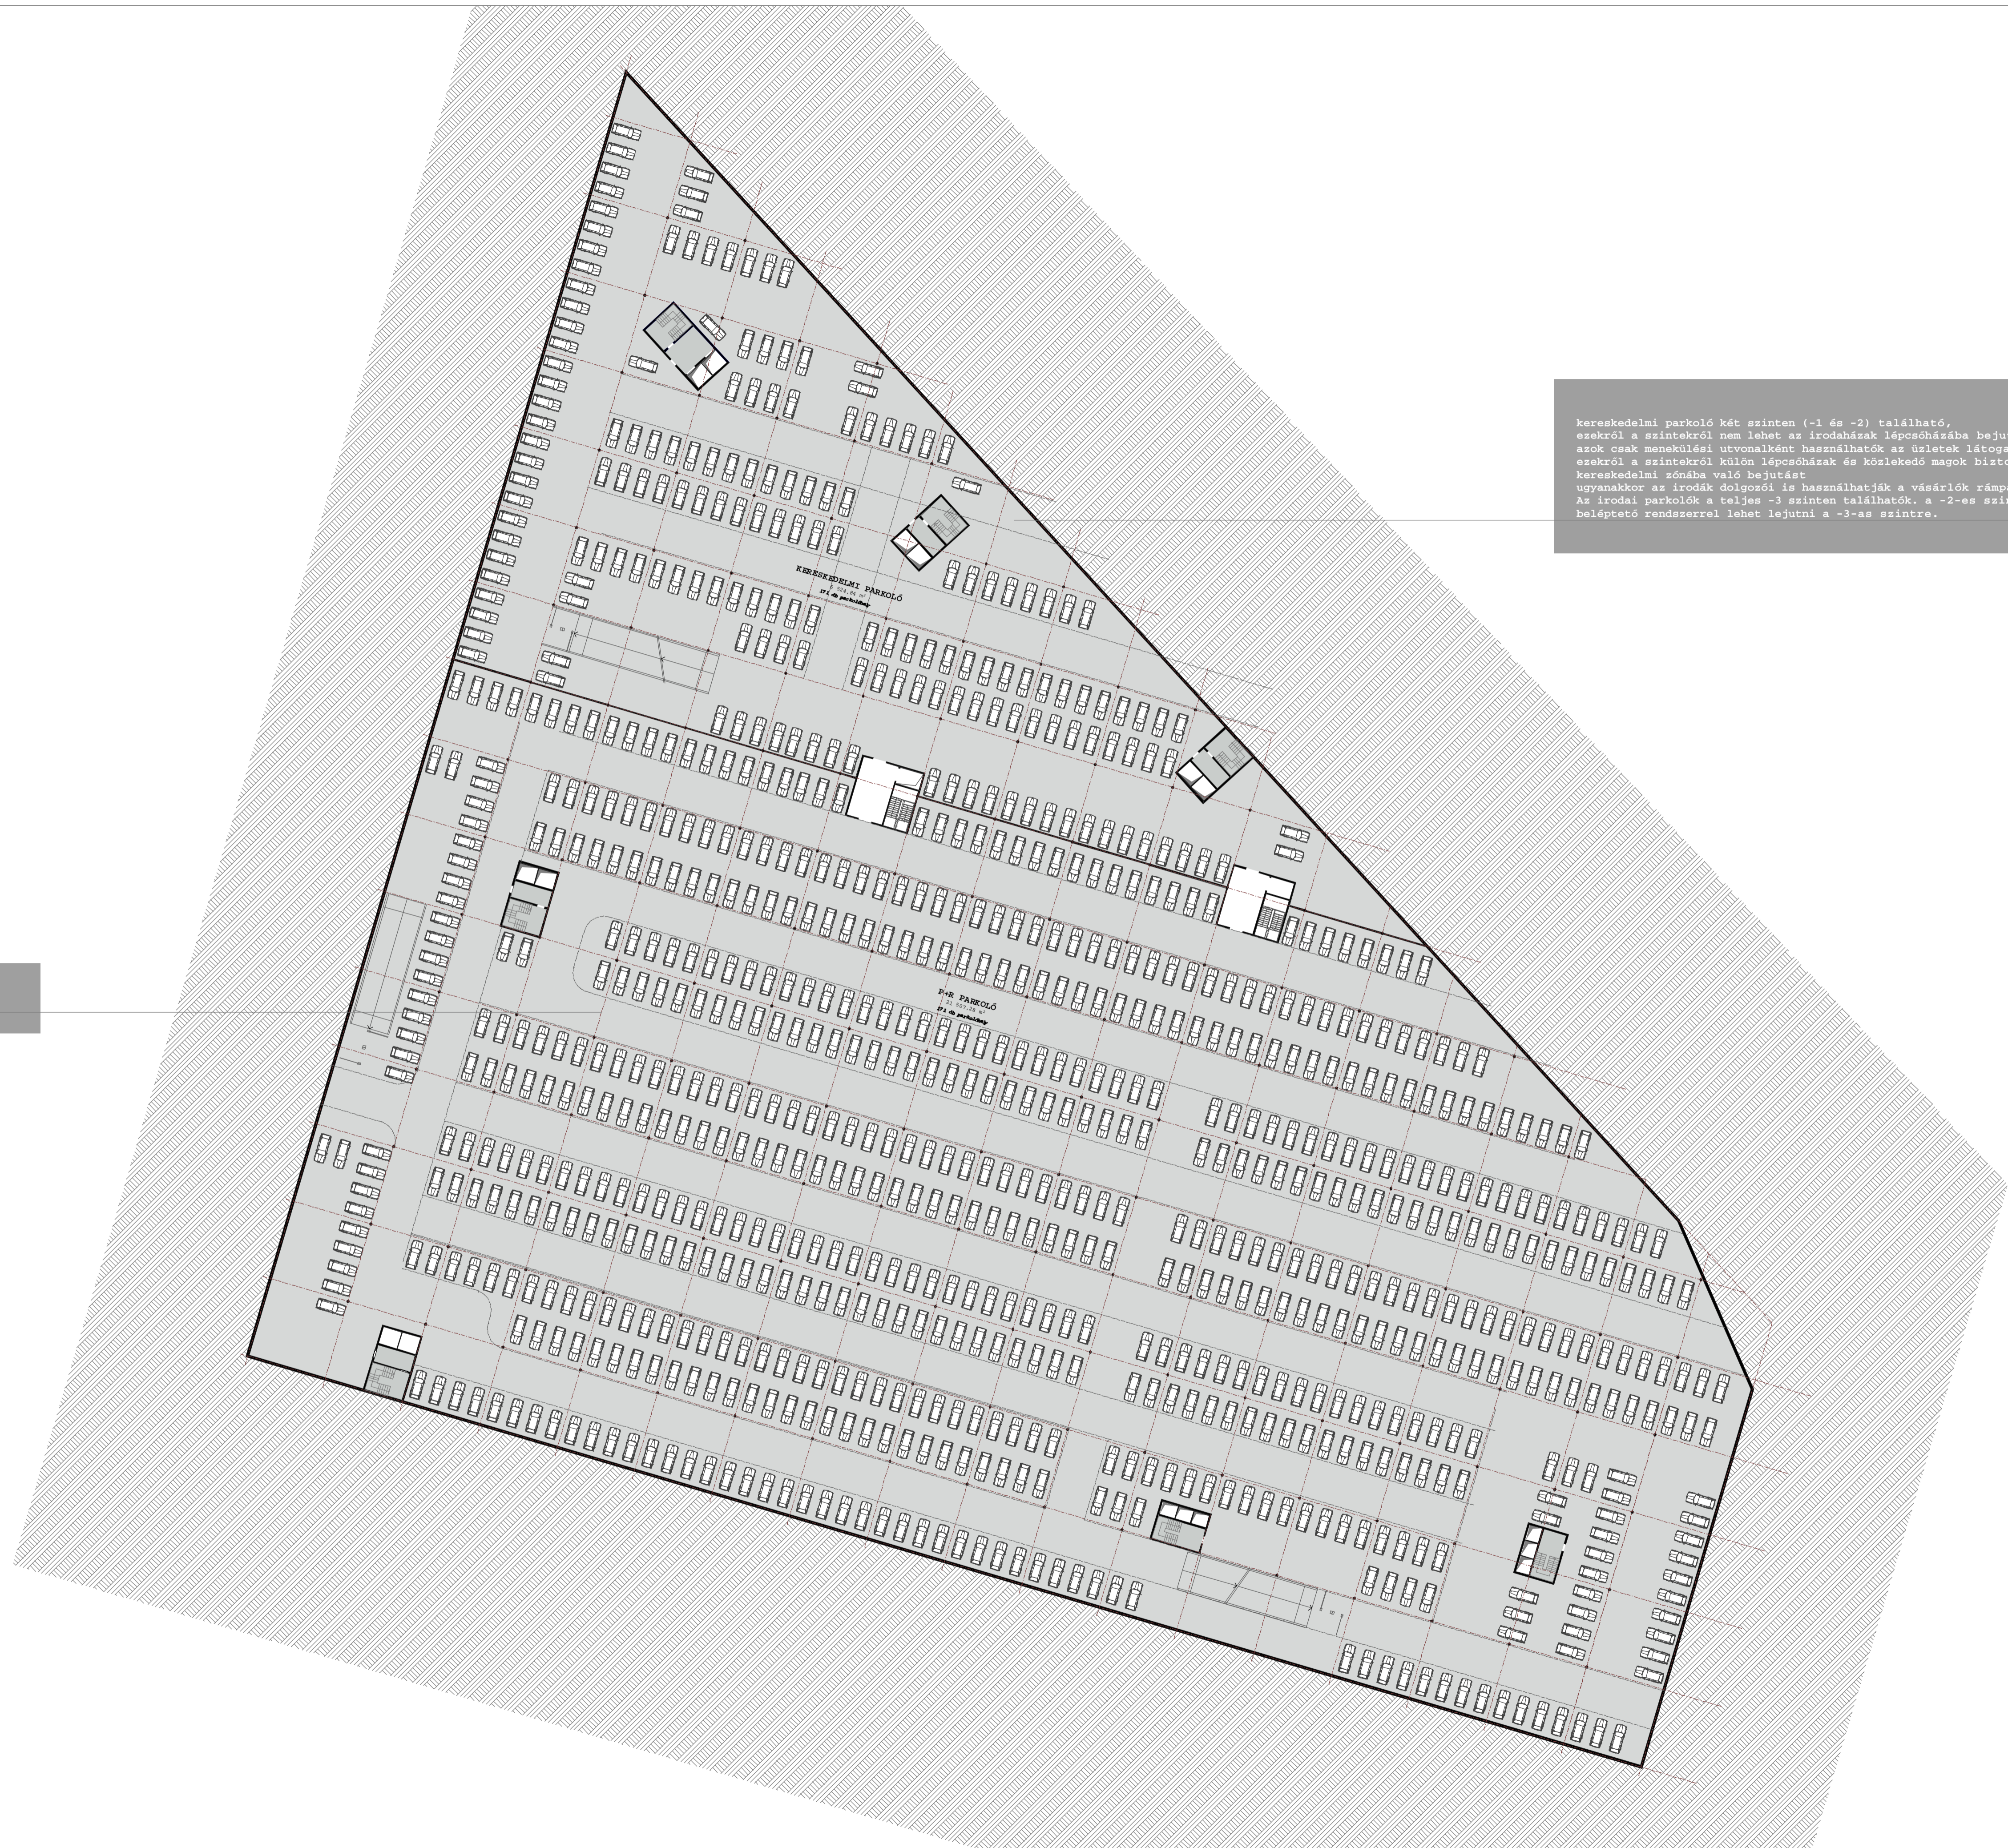

P+R parkoló



Kereskedelmi parkoló Két szinten (-1 és -2) található, ezekről a szintekről nem lehet az irodaházak lépcsőházába bejutni, azok csak menekülési útvonalként használhatók az üzletek látogatói részére. Ezekről a szintekről külön lépcsőházak és közlekedő magok biztosítják a kereskedelmi zónába való bejutást ugyanakkor az irodák dolgozói is használhatják a vásárlók rámpáit. Az irodai parkolók a teljes -3 szinten találhatóak, a -2-es szintről beléptető rendszerrel lehet lejutni a -3-as szintre.

