



közönségforgalmi és P+R lift és lépcsőház

közönségforgalmi vizesblokk, mozgássérült wc

- 1 szinten kirekesztett földlabda


gazdasági parkoló, rakodótér, raktárak

élelmiszer üzlet

kereskedelmi parkoló Két szinten (-1 és -2) található, ezekről a szintekről nem lehet az irodaházak lépcsőházába bejutni, azok csak menekülési útvonalként használhatók az üzletek látogatói részére. ezekről a szintekről külön lépcsőházak és közlekedő magok biztosítják a kereskedelmi zónába való bejutást ugyanakkor az irodák dolgozói is használhatják a vásárlók rámpáit. Az irodai parkolók a teljes -3 szinten találhatóak. a -2-es szintről beléptető rendszerrel lehet lejutni a -3-as szintre.

fűvesített terület dézsába ültetett fákkal

lépcső az aluljáró szintre

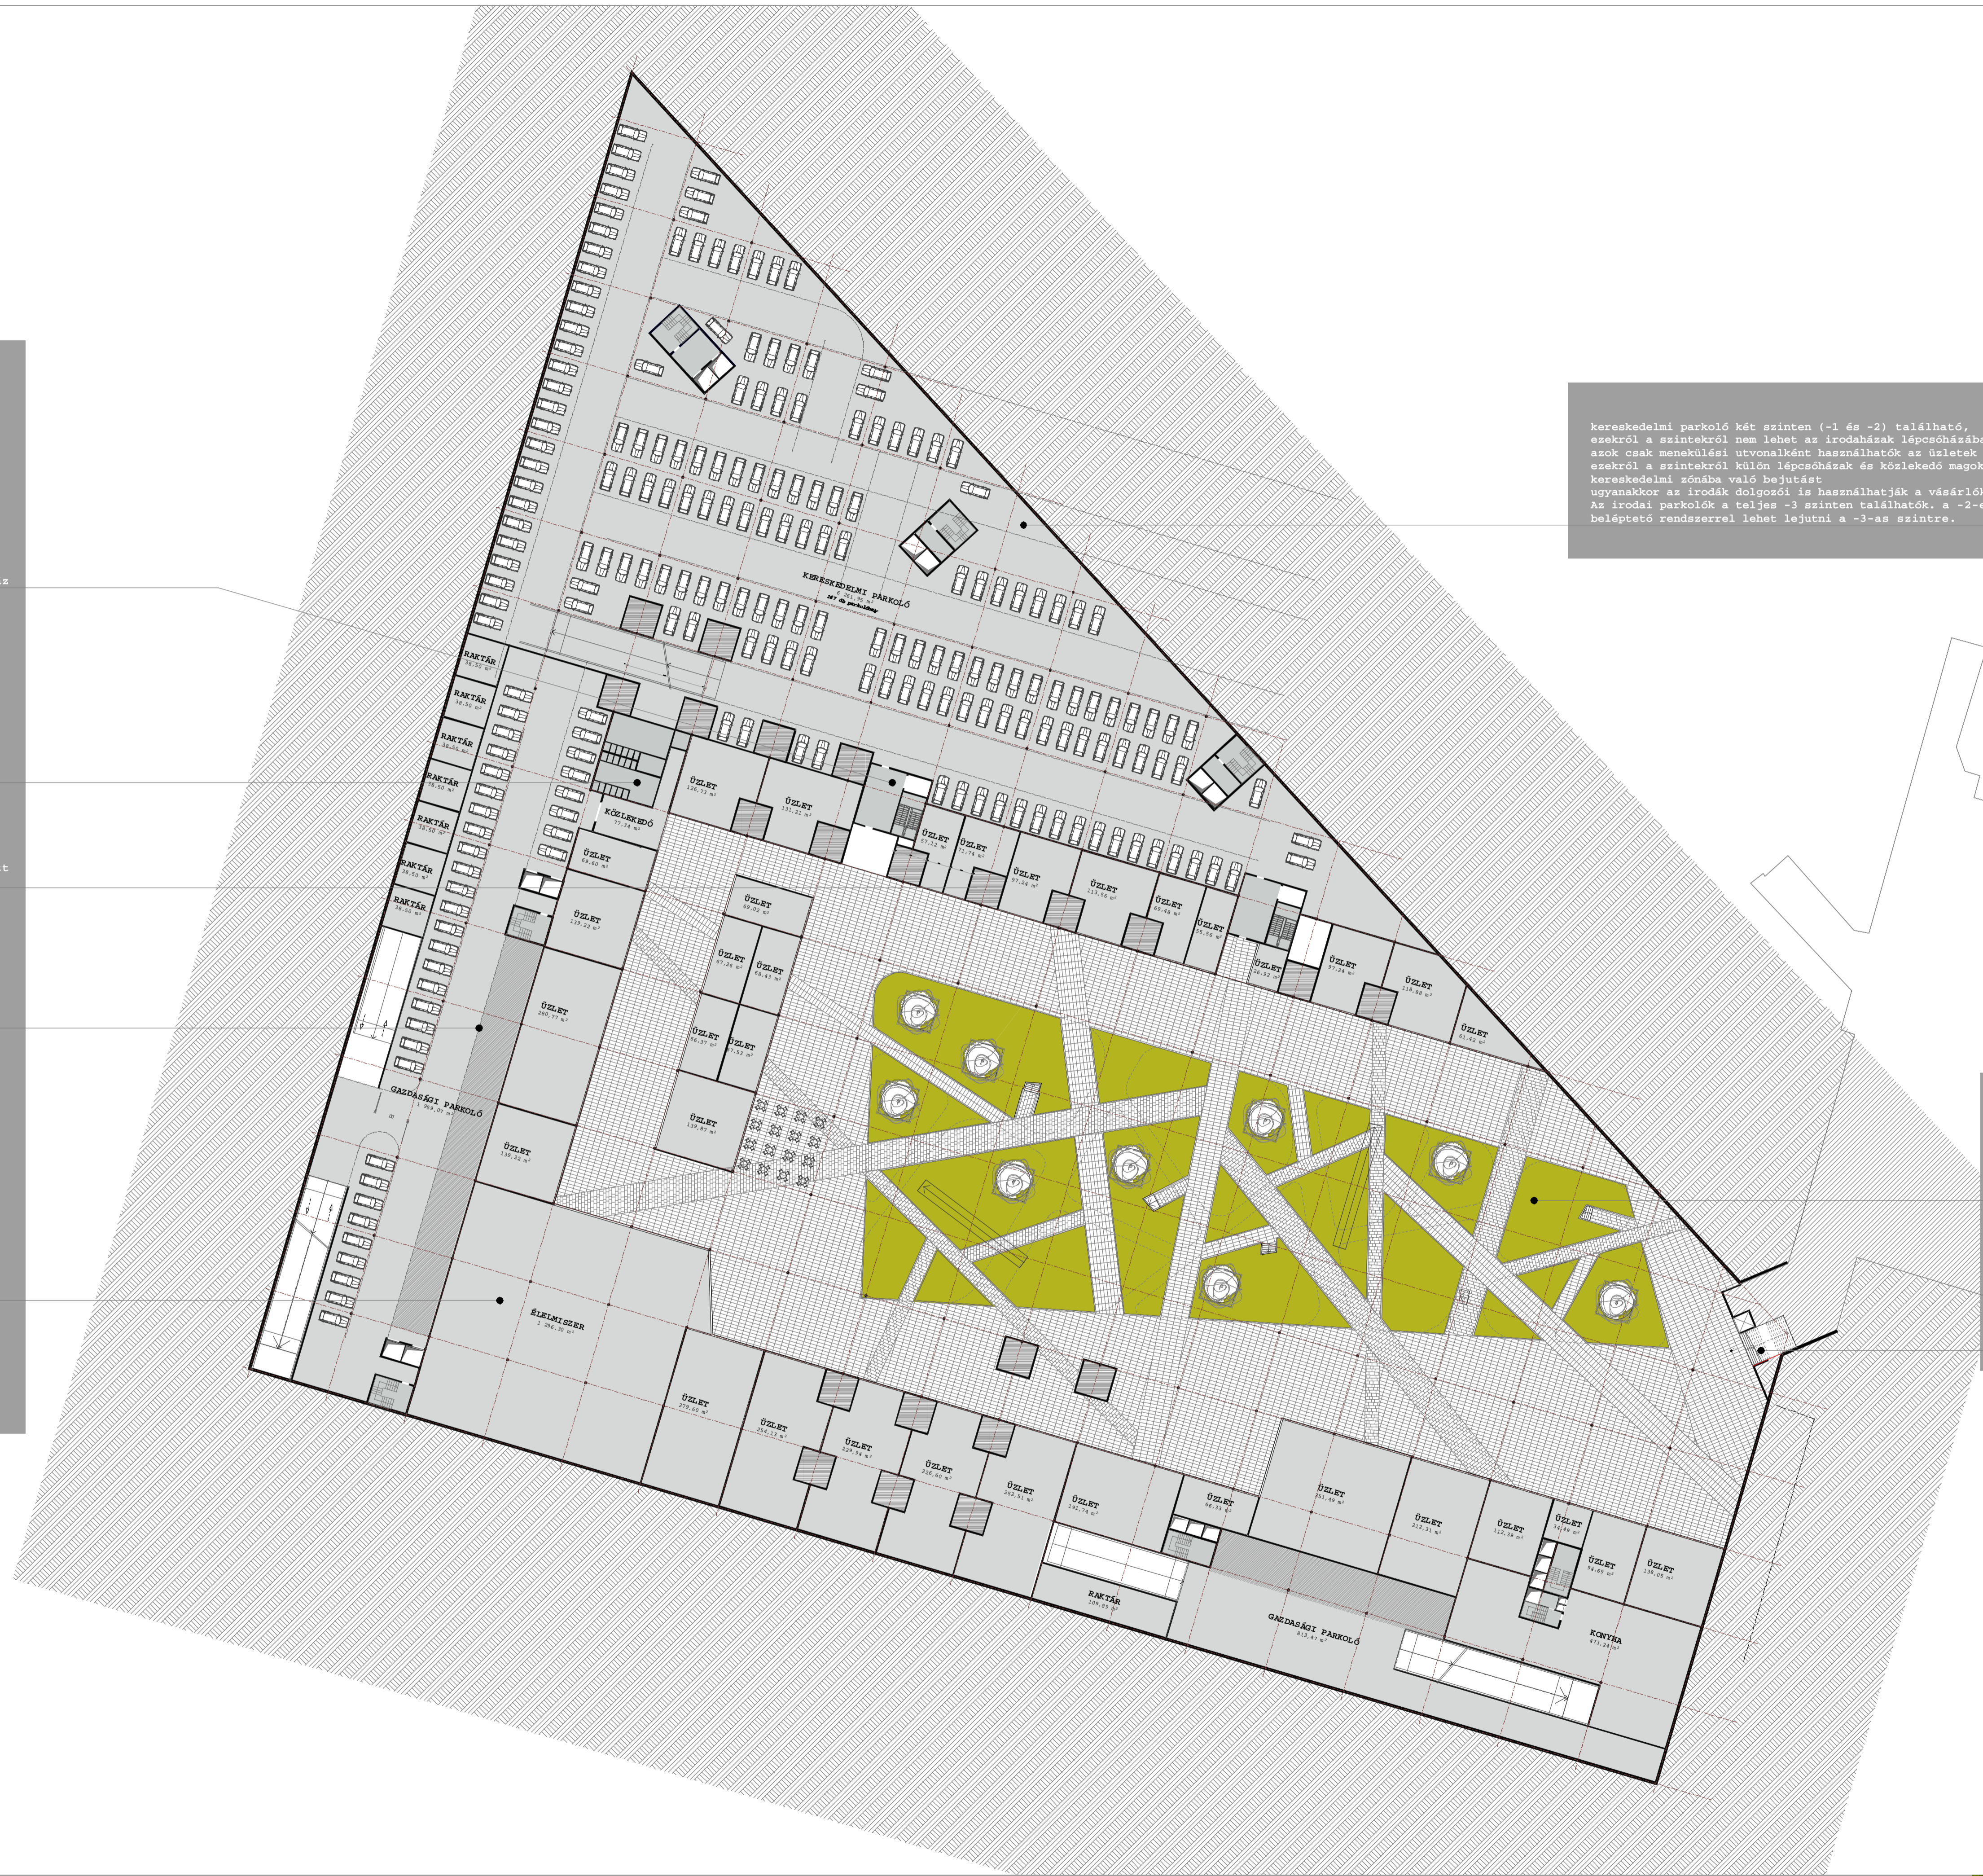

4

