Megjegyzések:
A terv a 0,00 szintje: 103,60 mBf
Méretek a helyszínen ellenőrizendők!

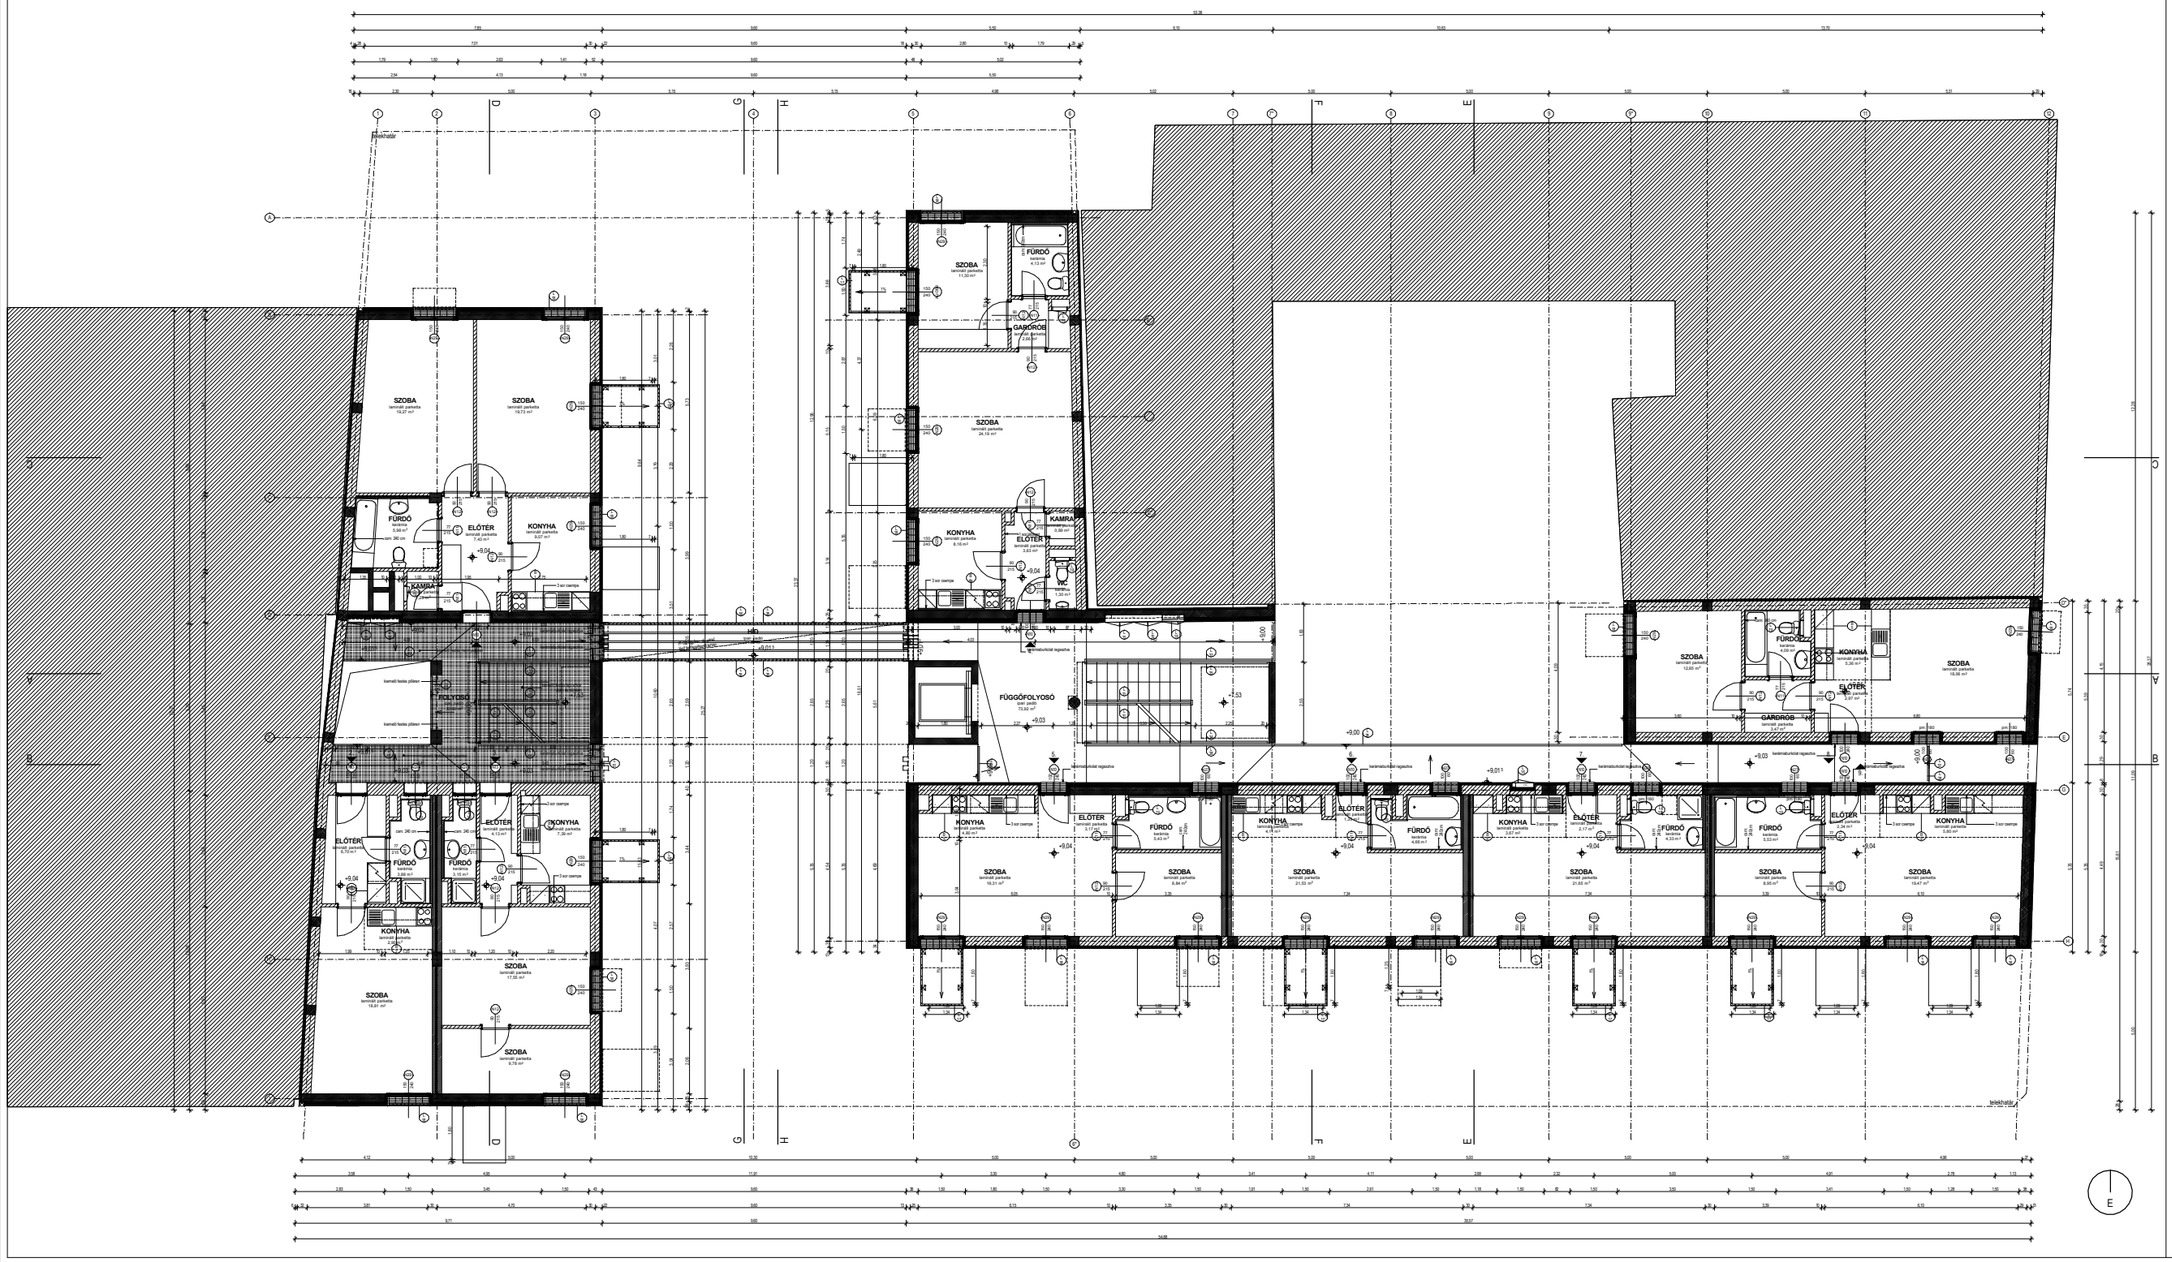
SZOBA
laminált parketta
19,27 m²
SZOBA
laminált parketta
19,73 m²
FÜRDŐ
3,48 m²
kád: 240 cm
ELŐTÉR
laminált parketta
7,40 m²
KONYHA
laminált parketta
9,07 m²
KAMRA
laminált parketta
2,04 m²
2 szer csempe
kemlő feletti pillérek
kemlő feletti pillérek
ELŐTÉR
laminált parketta
6,73 m²
FÜRDŐ
3,68 m²
can: 240 cm
FÜRDŐ
3,32 m²
can: 240 cm
ELŐTÉR
laminált parketta
4,47 m²
KONYHA
laminált parketta
7,30 m²
3 szer csempe
KONYHA
laminált parketta
4,29 m²
SZOBA
laminált parketta
18,81 m²
SZOBA
laminált parketta
17,32 m²
SZOBA
laminált parketta
9,74 m²
SZOBA
laminált parketta
11,60 m²
FÜRDŐ
kerámia
4,13 m²
GARDRÓB
laminált parketta
2,68 m²
SZOBA
laminált parketta
26,14 m²
KONYHA
laminált parketta
8,16 m²
KAMRA
1,66 m²
ELŐTÉR
laminált parketta
3,42 m²
WC
kerámia
1,41 m²
2 szer csempe
FÜGGŐFOLYOSÓ
laminált parketta
73,92 m²
lakótérhez tartozó terasz
lakótérhez tartozó terasz
lakótérhez tartozó terasz
lakótérhez tartozó terasz
lakótérhez tartozó terasz
lakótérhez tartozó terasz
KONYHA
3 szer csempe
ELŐTÉR
laminált parketta
3,11 m²
FÜRDŐ
kerámia
5,43 m²
SZOBA
laminált parketta
16,21 m²
SZOBA
laminált parketta
8,84 m²
KONYHA
3 szer csempe
ELŐTÉR
laminált parketta
3,17 m²
FÜRDŐ
kerámia
4,69 m²
SZOBA
laminált parketta
21,03 m²
KONYHA
3 szer csempe
ELŐTÉR
laminált parketta
2,17 m²
FÜRDŐ
kerámia
4,33 m²
SZOBA
laminált parketta
20,65 m²
KONYHA
3 szer csempe
ELŐTÉR
laminált parketta
3,97 m²
FÜRDŐ
kerámia
5,53 m²
SZOBA
laminált parketta
8,90 m²
SZOBA
laminált parketta
12,65 m²
FÜRDŐ
kerámia
4,09 m²
KONYHA
laminált parketta
5,36 m²
ELŐTÉR
laminált parketta
3,97 m²
GARDRÓB
laminált parketta
2,68 m²
SZOBA
laminált parketta
18,58 m²
SZOBA
laminált parketta
19,67 m²
lakótérhez tartozó terasz
lakótérhez tartozó terasz
lakótérhez tartozó terasz
lakótérhez tartozó terasz
lakótérhez tartozó terasz
lakótérhez tartozó terasz