


JÁRHATÓ GÉPÉSZETI KÖZMŰFOLYOSÓ

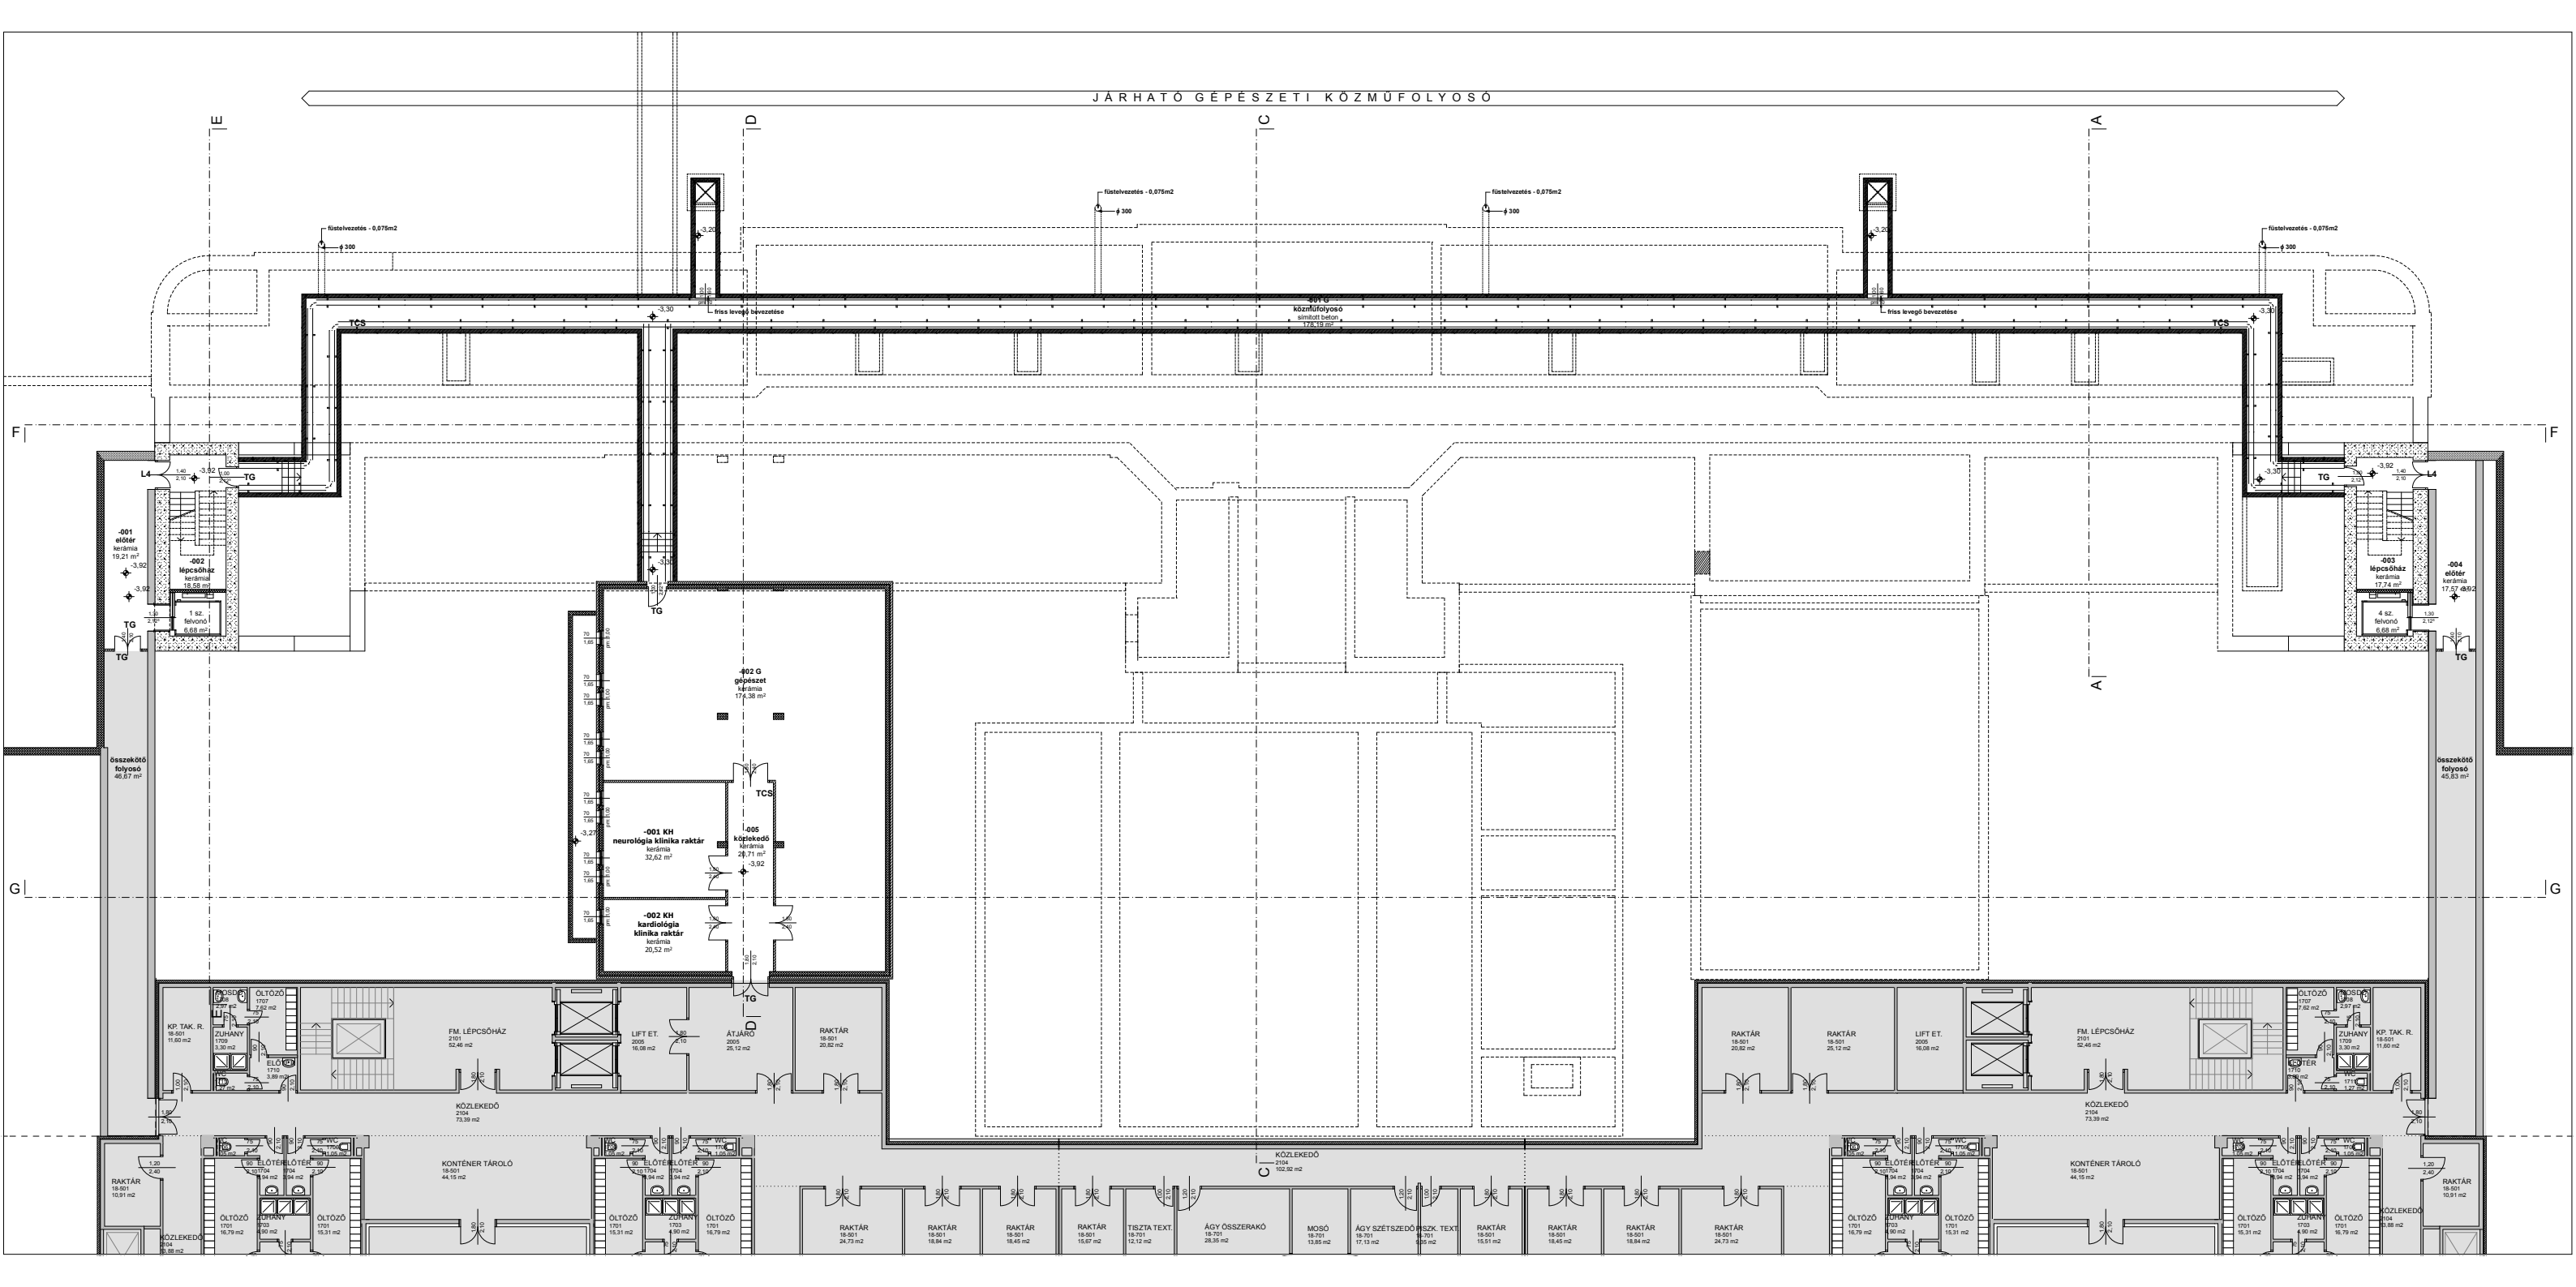





friss levegő bevezetés


friss levegő bevezetés

-001 előtér kerámia 19,21 m²

-002 lépcsóház kerámia 18,65 m²

-003 lépcsóház kerámia 17,74 m²

-004 előtér kerámia 17,57 m²

-002 G gépészeti kerámia 176,38 m²

-001 KH neurologia klinika raktár kerámia 32,62 m²

-005 közlekedő kerámia 28,71 m²

-002 KH kardiológia klinika raktár kerámia 20,52 m²

összekötő folyosó 46,67 m²

összekötő folyosó 45,83 m²

KP. TAK. R. 18.501 11,60 m²

OLTOZÓ 1707 7,62 m²

ZUHANY 1709 3,30 m²

ELŐTÉR 1701 2,89 m²

FM LÉPCSÓHÁZ 2101 52,46 m²

LIFT ET. 2005 10,08 m²

ÁTJÁRO 2009 25,12 m²

RAKTÁR 18.501 20,62 m²

RAKTÁR 18.501 20,62 m²

RAKTÁR 18.501 25,12 m²

LIFT ET. 2005 10,08 m²

FM LÉPCSÓHÁZ 2101 52,46 m²

ZUHANY 1709 3,30 m²

KP. TAK. R. 18.501 11,60 m²

RAKTÁR 18.501 10,91 m²

KÖZLEKEDŐ 2104 18,28 m²

OLTOZÓ 1701 16,79 m²

OLTOZÓ 1703 4,90 m²

OLTOZÓ 1701 16,79 m²


RAKTÁR 18.501 24,73 m²

RAKTÁR 18.501 18,84 m²

RAKTÁR 18.501 18,45 m²

RAKTÁR 18.501 15,67 m²

TISZTA TEXT. 18.501 12,12 m²

ÁGY ÖSSZERAKO 18.501 28,35 m²

MOSÓ 18.501 13,85 m²

ÁGY SZÉTSZEDŐ 18.501 17,13 m²

ISZK. TEXT. 18.501 9,95 m²

RAKTÁR 18.501 15,51 m²

RAKTÁR 18.501 18,45 m²

RAKTÁR 18.501 18,84 m²

RAKTÁR 18.501 24,73 m²

OLTOZÓ 1701 16,79 m²

ZUHANY 1703 4,90 m²

OLTOZÓ 1701 16,79 m²

KÖZLEKEDŐ 2104 18,28 m²

RAKTÁR 18.501 10,91 m²







































