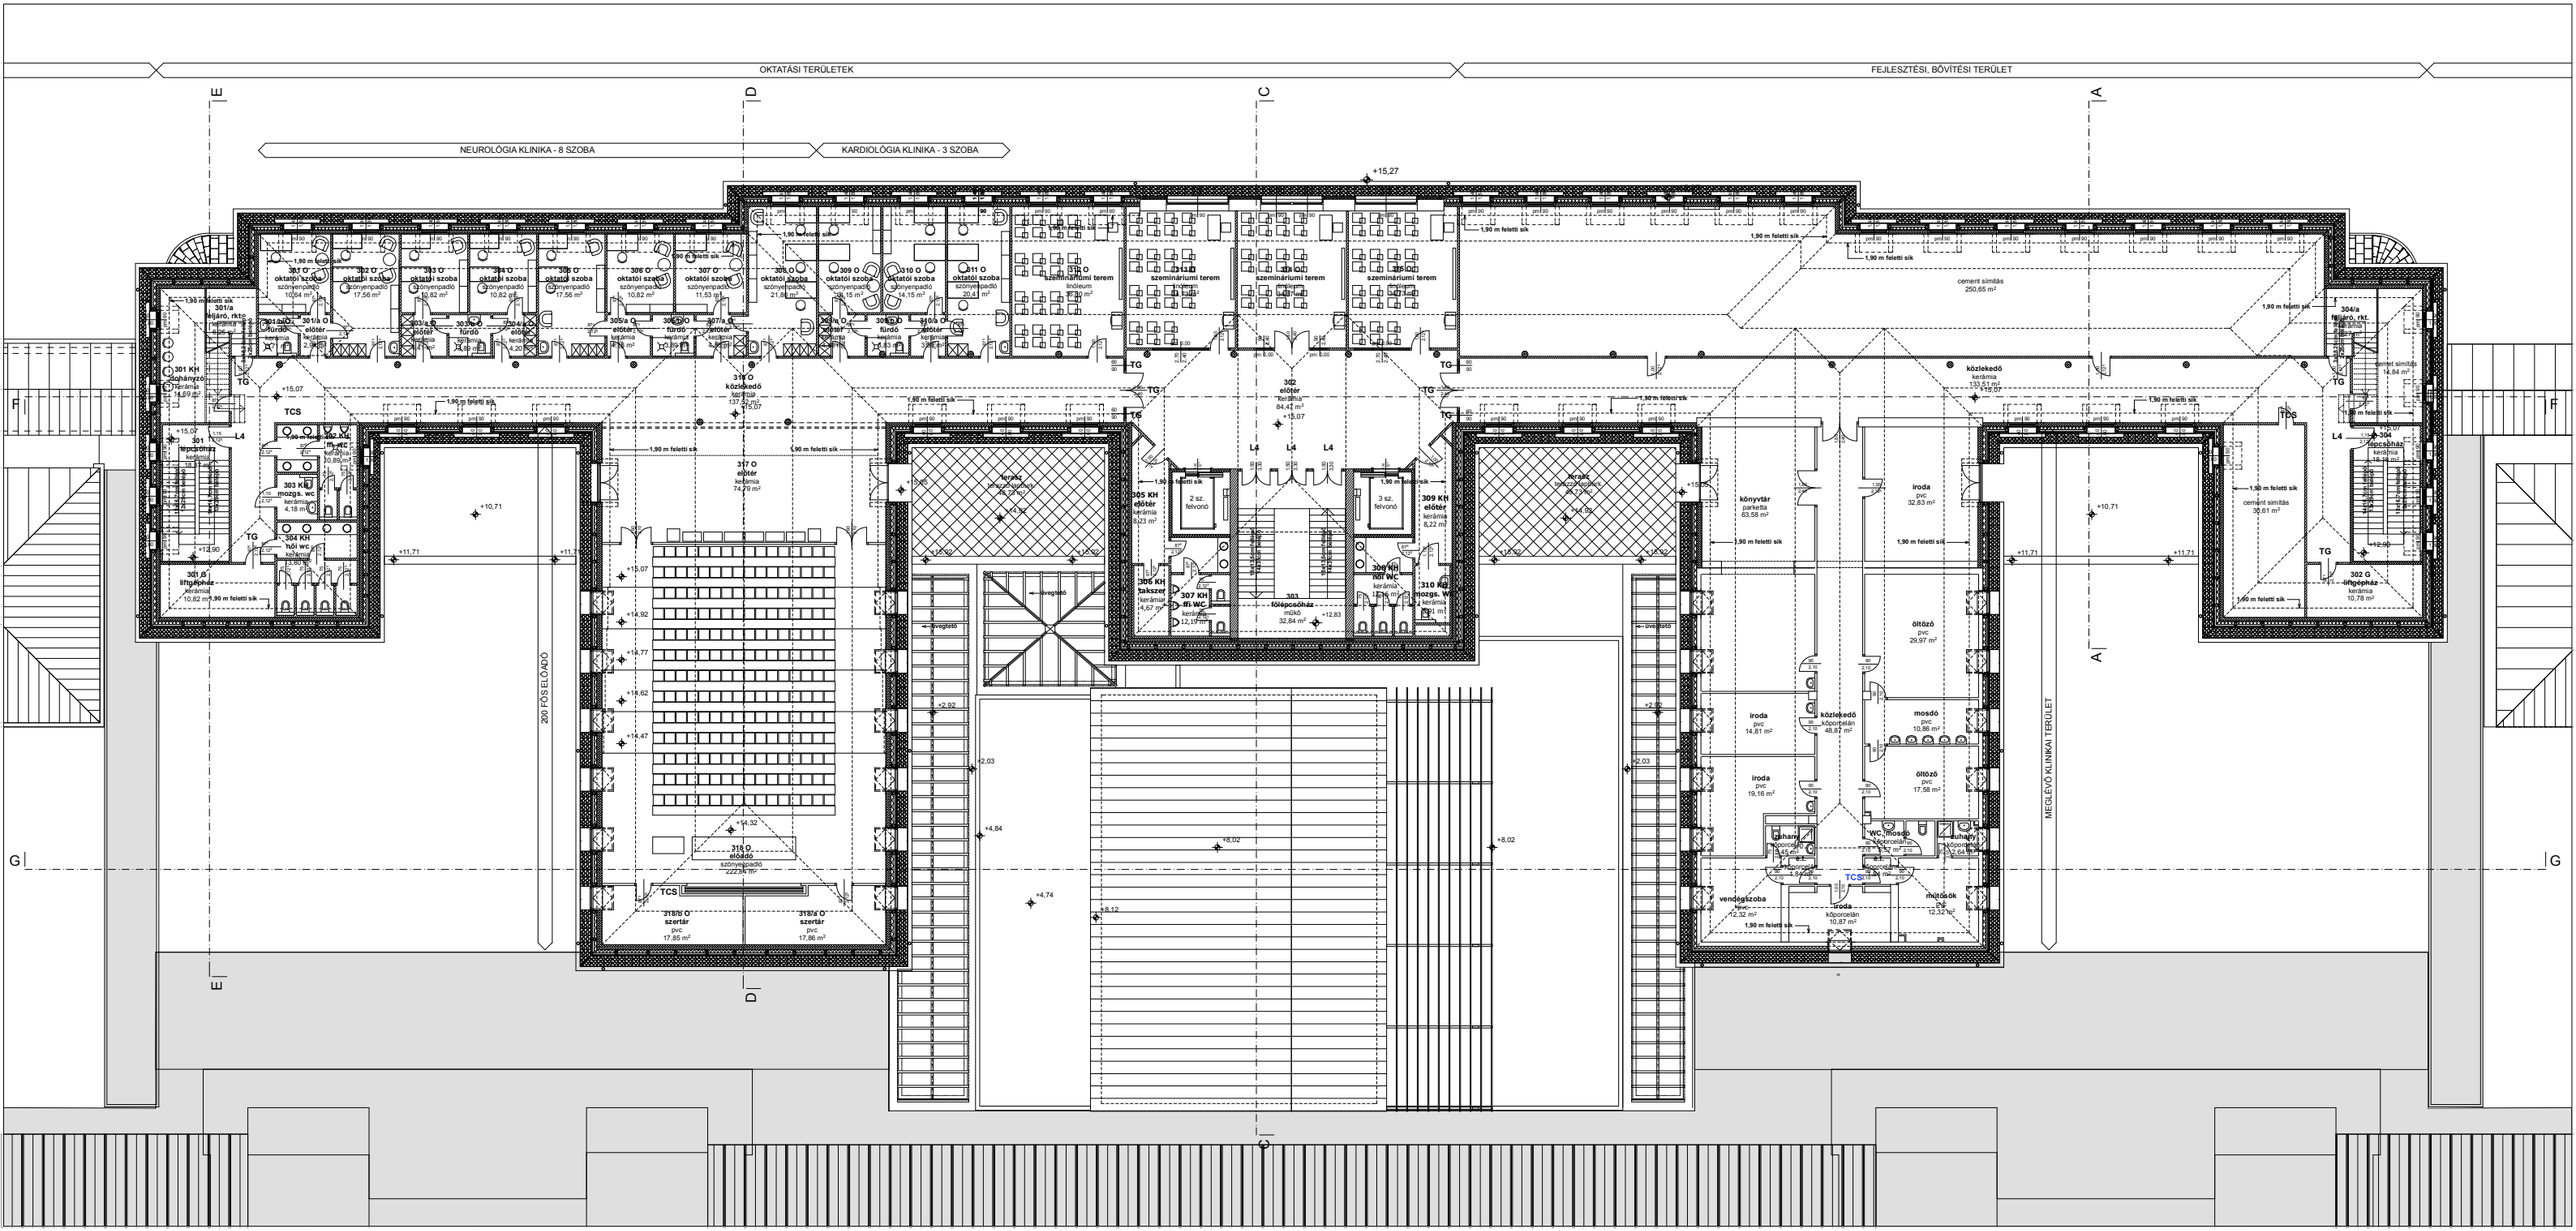
OKTATÁSI TERÜLETEK
FEJLESZTÉSI, BŐVÍTÉSI TERÜLET
NEUROLÓGIA KLINIKA - 8 SZOBA
KARDIOLÓGIA KLINIKA - 3 SZOBA
200 FŐS ELŐADÓ
MEGLÉVŐ KLINIKAI TERÜLET
oktatói szoba
szőnyenpadló
fürdő
előtér
kerámia
szemináriumi terem
linóleum
közlekedő
kerámia
137,52 m²
317 O
előtér
kerámia
74,79 m²
316 O
előadó
szőnyegpadló
222,36 m²
könyvtár
parketta
63,58 m²
iroda
pvc
32,83 m²
öltöző
pvc
29,97 m²
mosdó
pvc
10,86 m²
öltöző
pvc
17,58 m²
iroda
pvc
14,81 m²
iroda
pvc
19,16 m²
vendégszoba
pvc
12,32 m²
iroda
kőporcelán
10,87 m²
cement simítás
250,65 m²
cement simítás
30,61 m²
1,90 m feletti sík
TCS
TG
TDS
L4