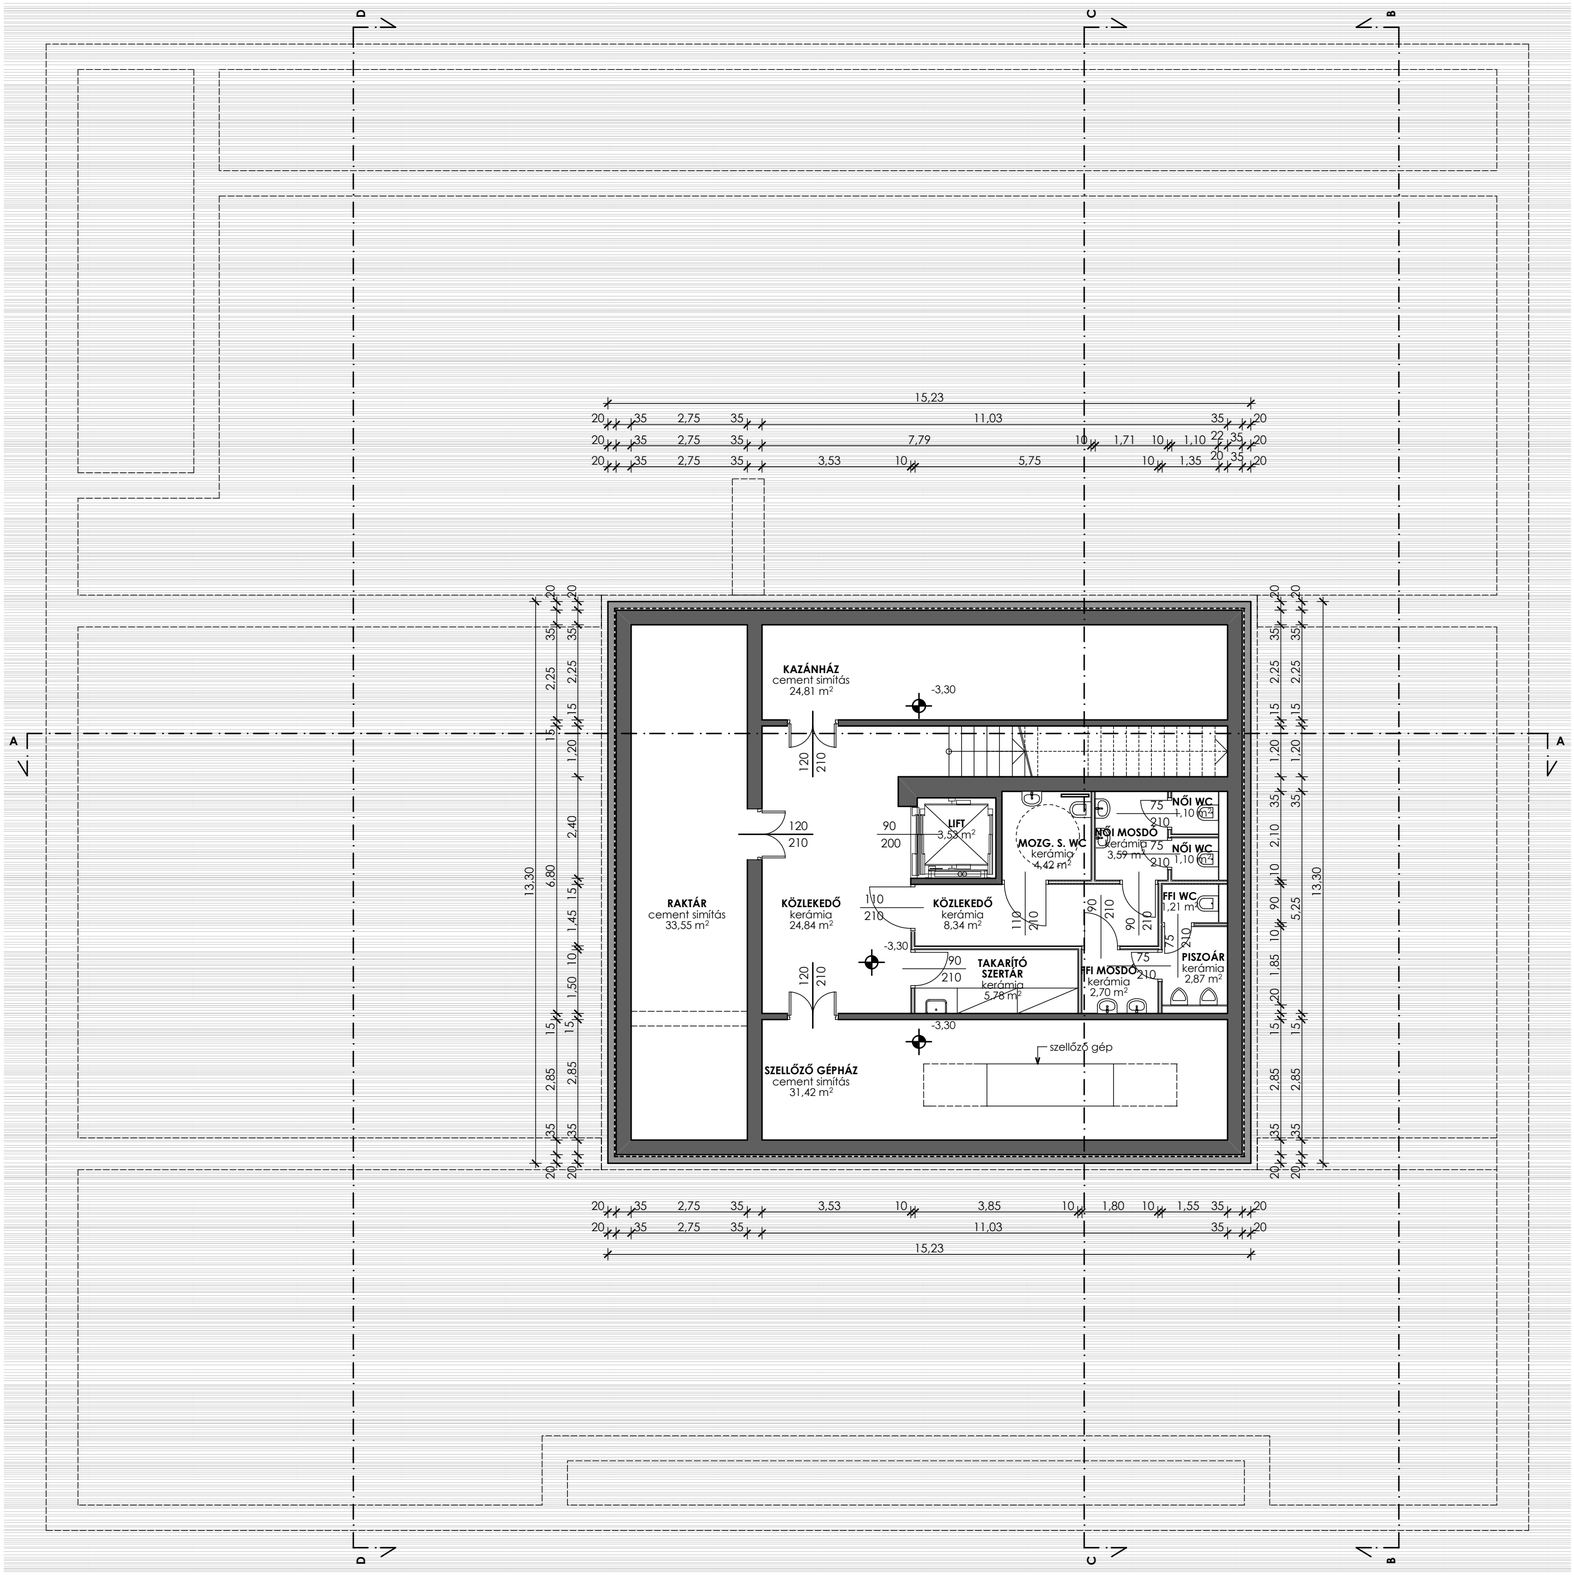

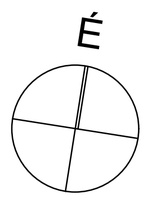

SZ.U.M.MA - KIÁLLÍTÓTÉR ÉS KÁVÉZÓ, BUDAPEST

URBANISZTIKA TANSZÉK

DIPLOMATERVEZÉS 2008

ZSÁMÁR DÓRA

PINCE ALAPRAJZ

M 1:100