


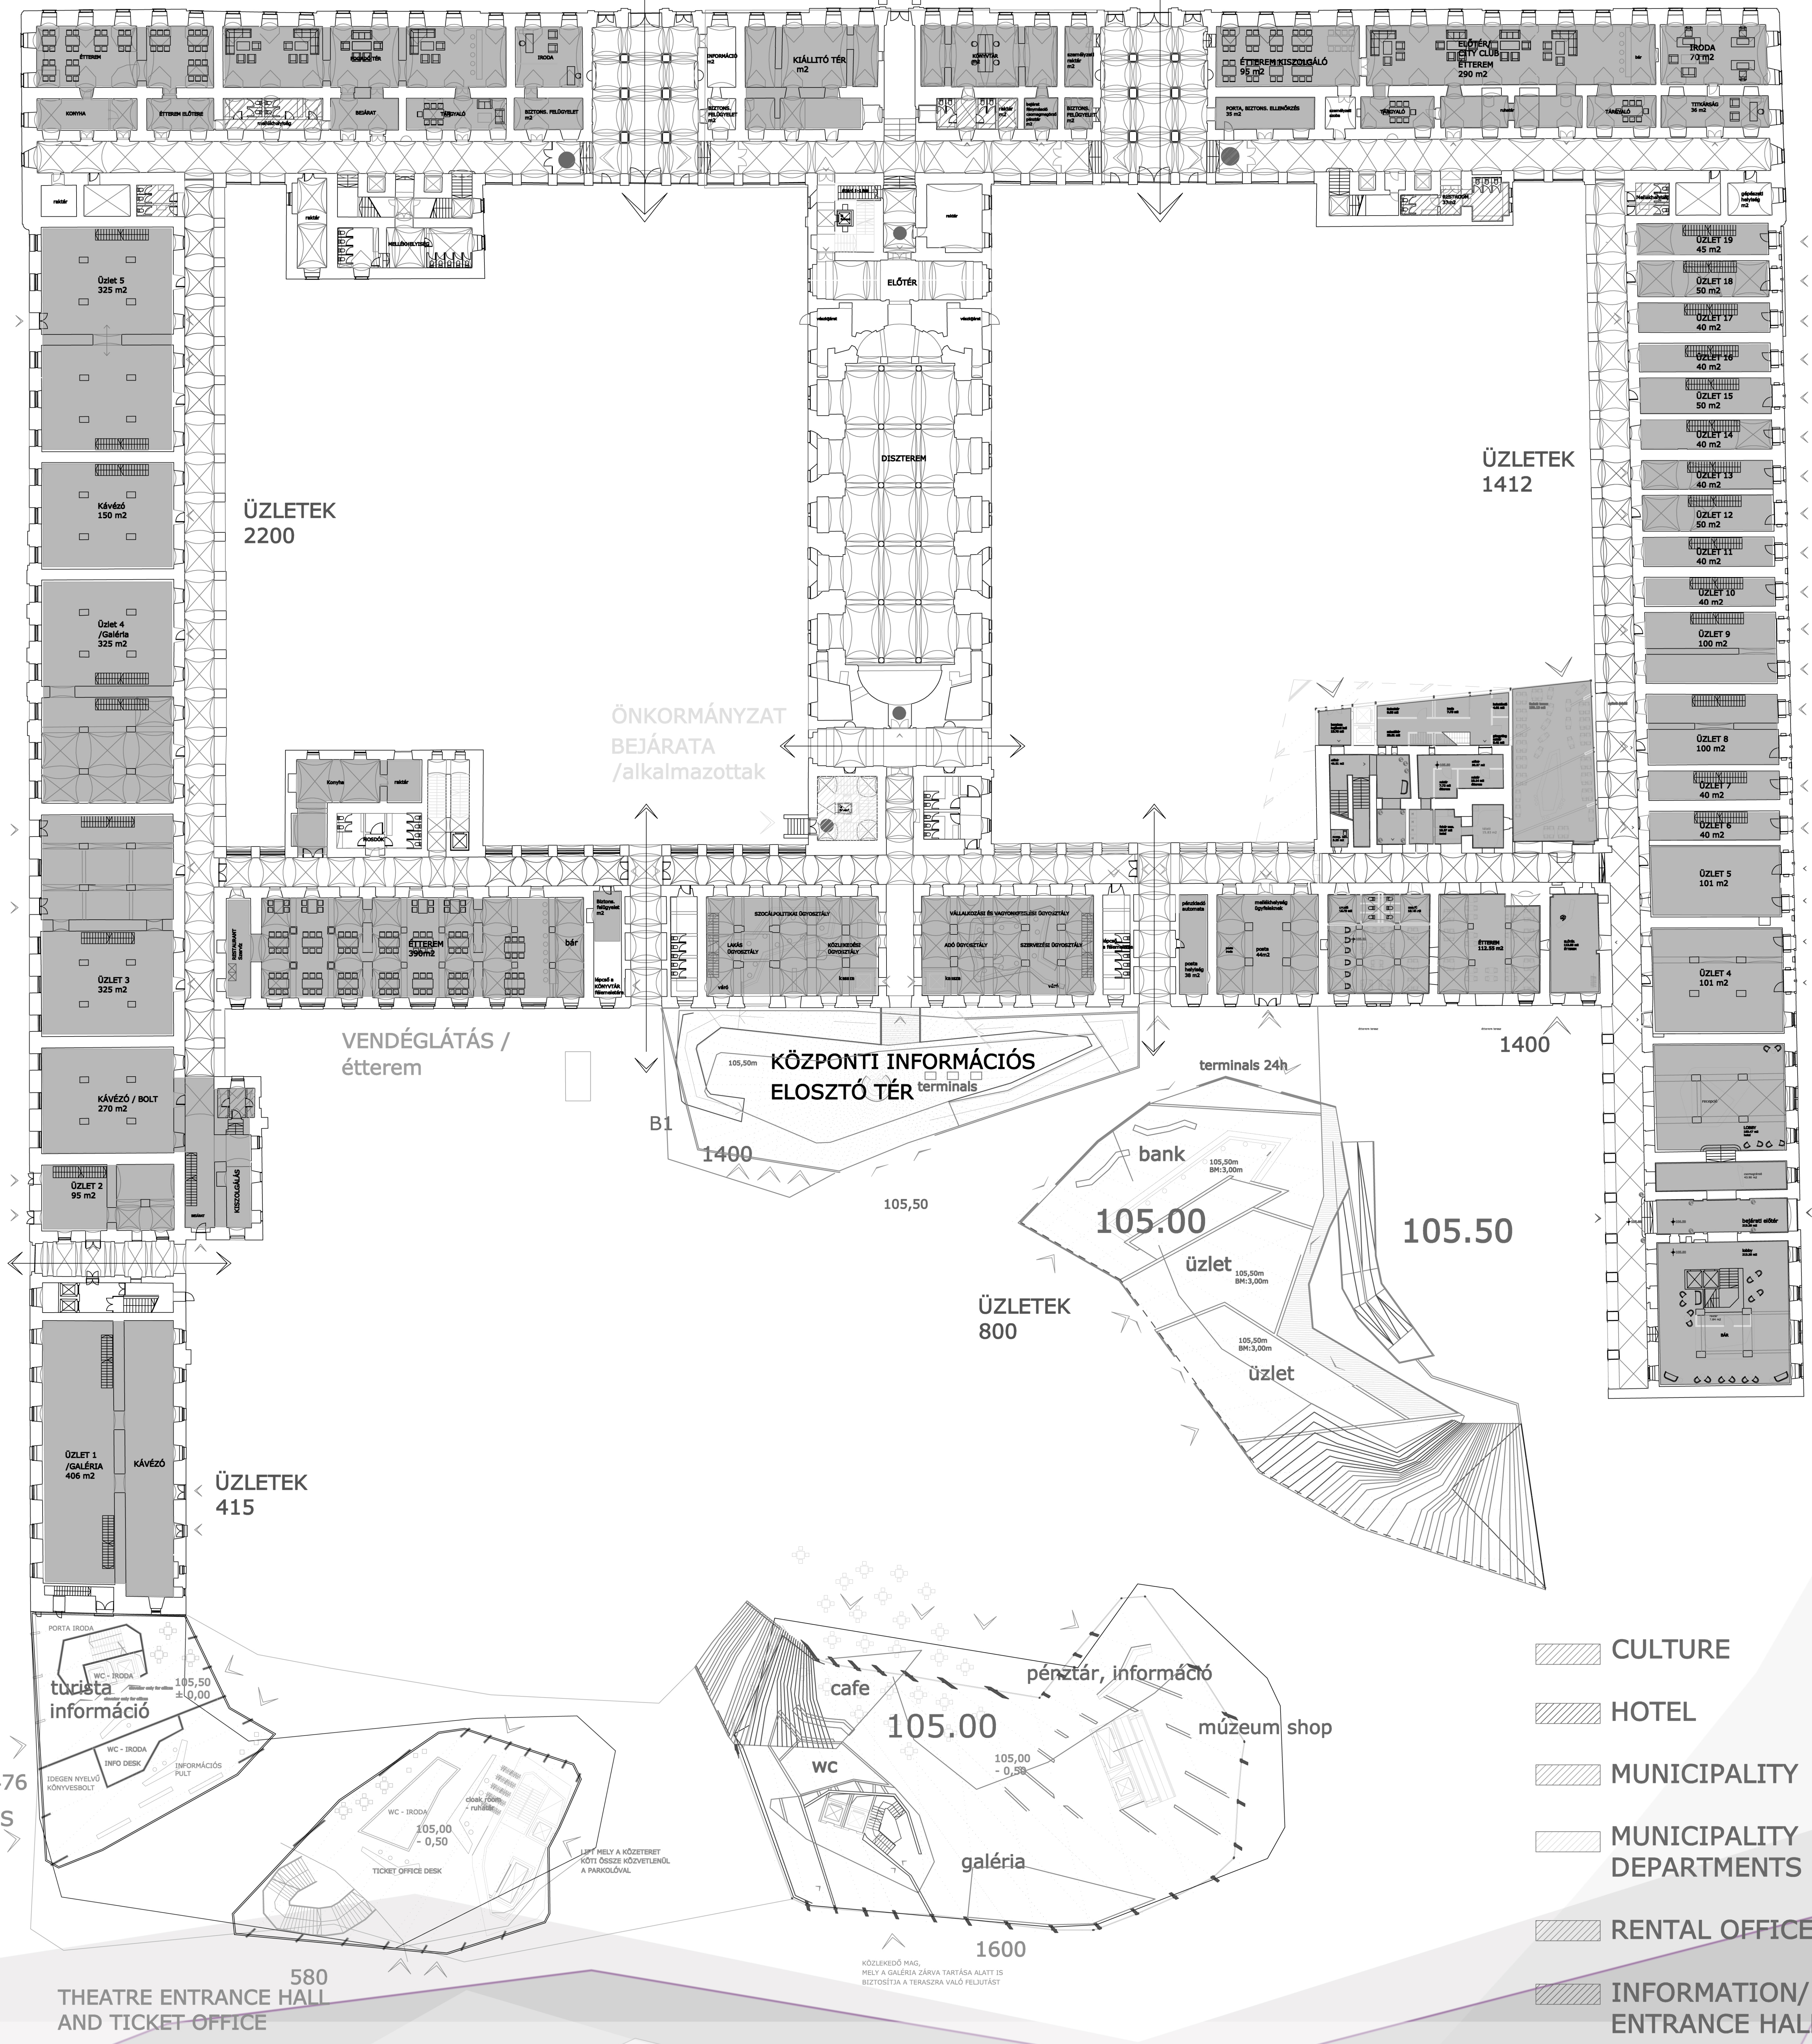


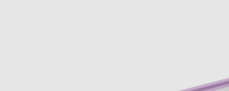
 


MUNICIPALITY
MAIN ENTRANCE LOBBY

BEJÁRAT
AZ ELŐTÉRBE/DISZTEREMBE/
KIÁLLÍTÓTÉRBE

IRODÁK BEJÁRATA/
ELŐTERE



-  CULTURE
-  HOTEL
-  MUNICIPALITY
-  MUNICIPALITY DEPARTMENTS
-  RENTAL OFFICES
-  INFORMATION/ENTRANCE HALL
-  RETAIL