




C-C METSZET

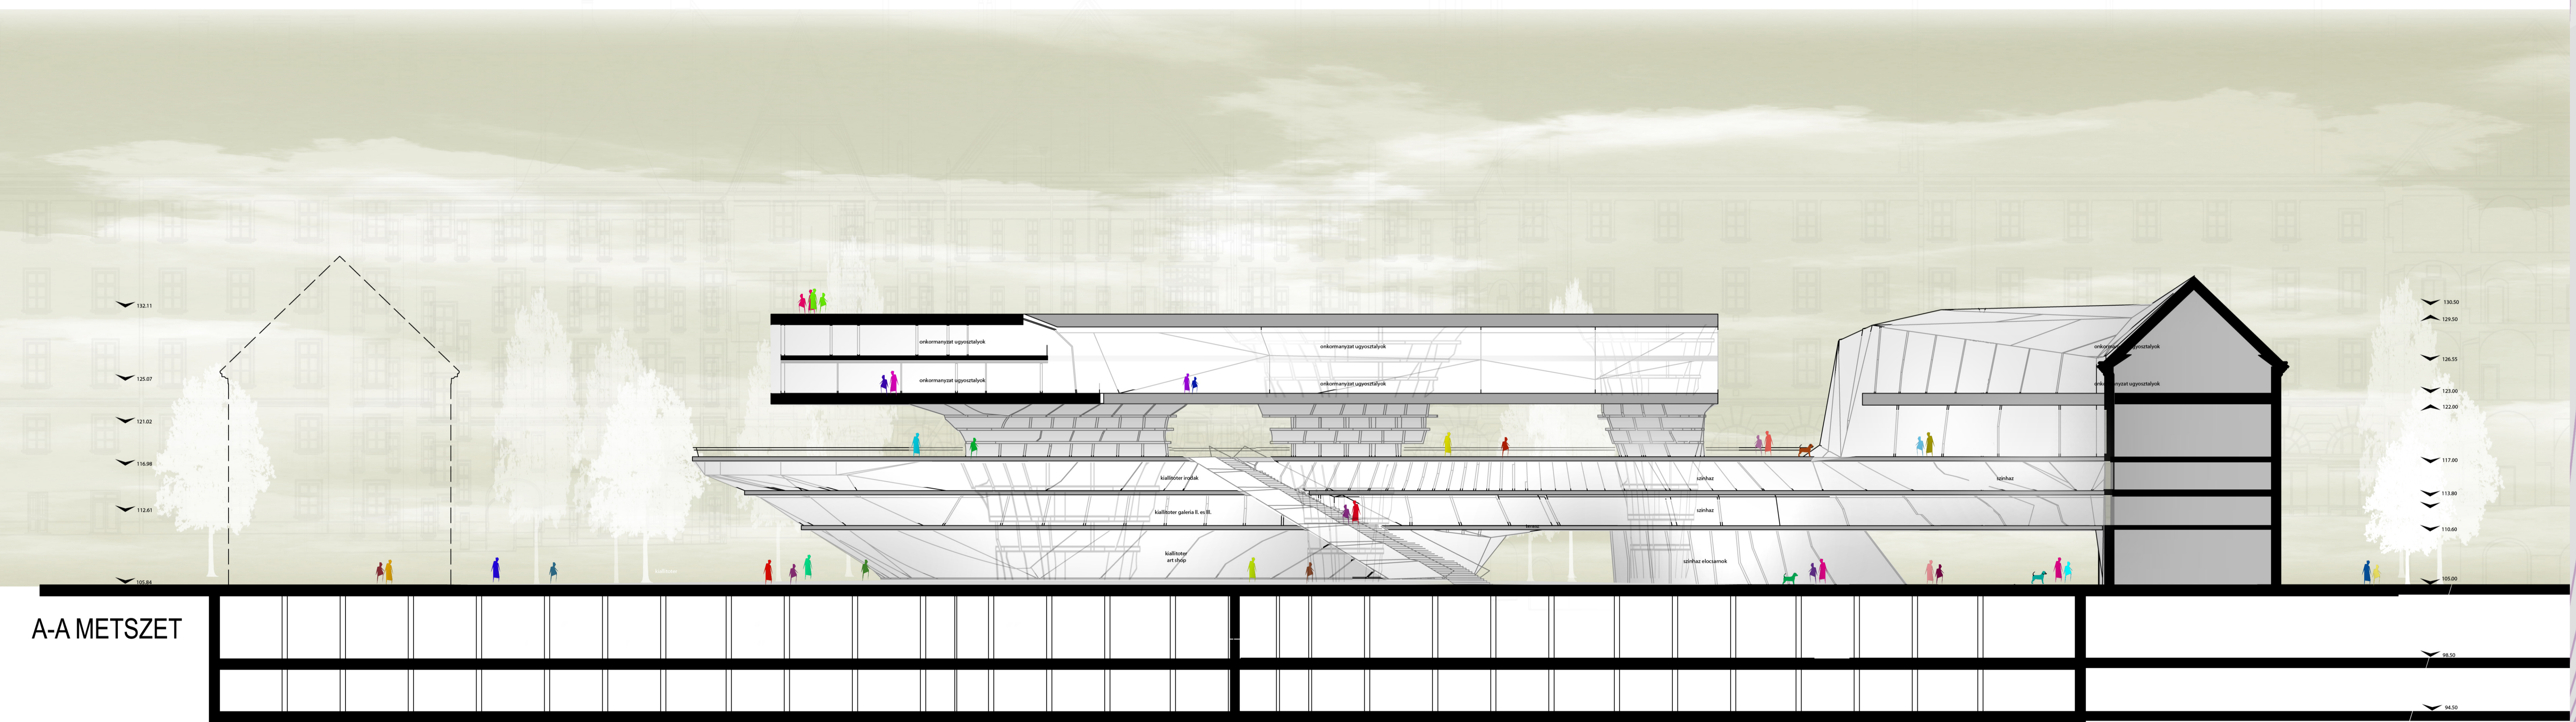

A-A METSZET

XII/A. TERVLAP Metszetek\_M=1:250

BUDAPEST SZIVE VÁROSHÁZA FÓRUM TERVPÁLYÁZAT