

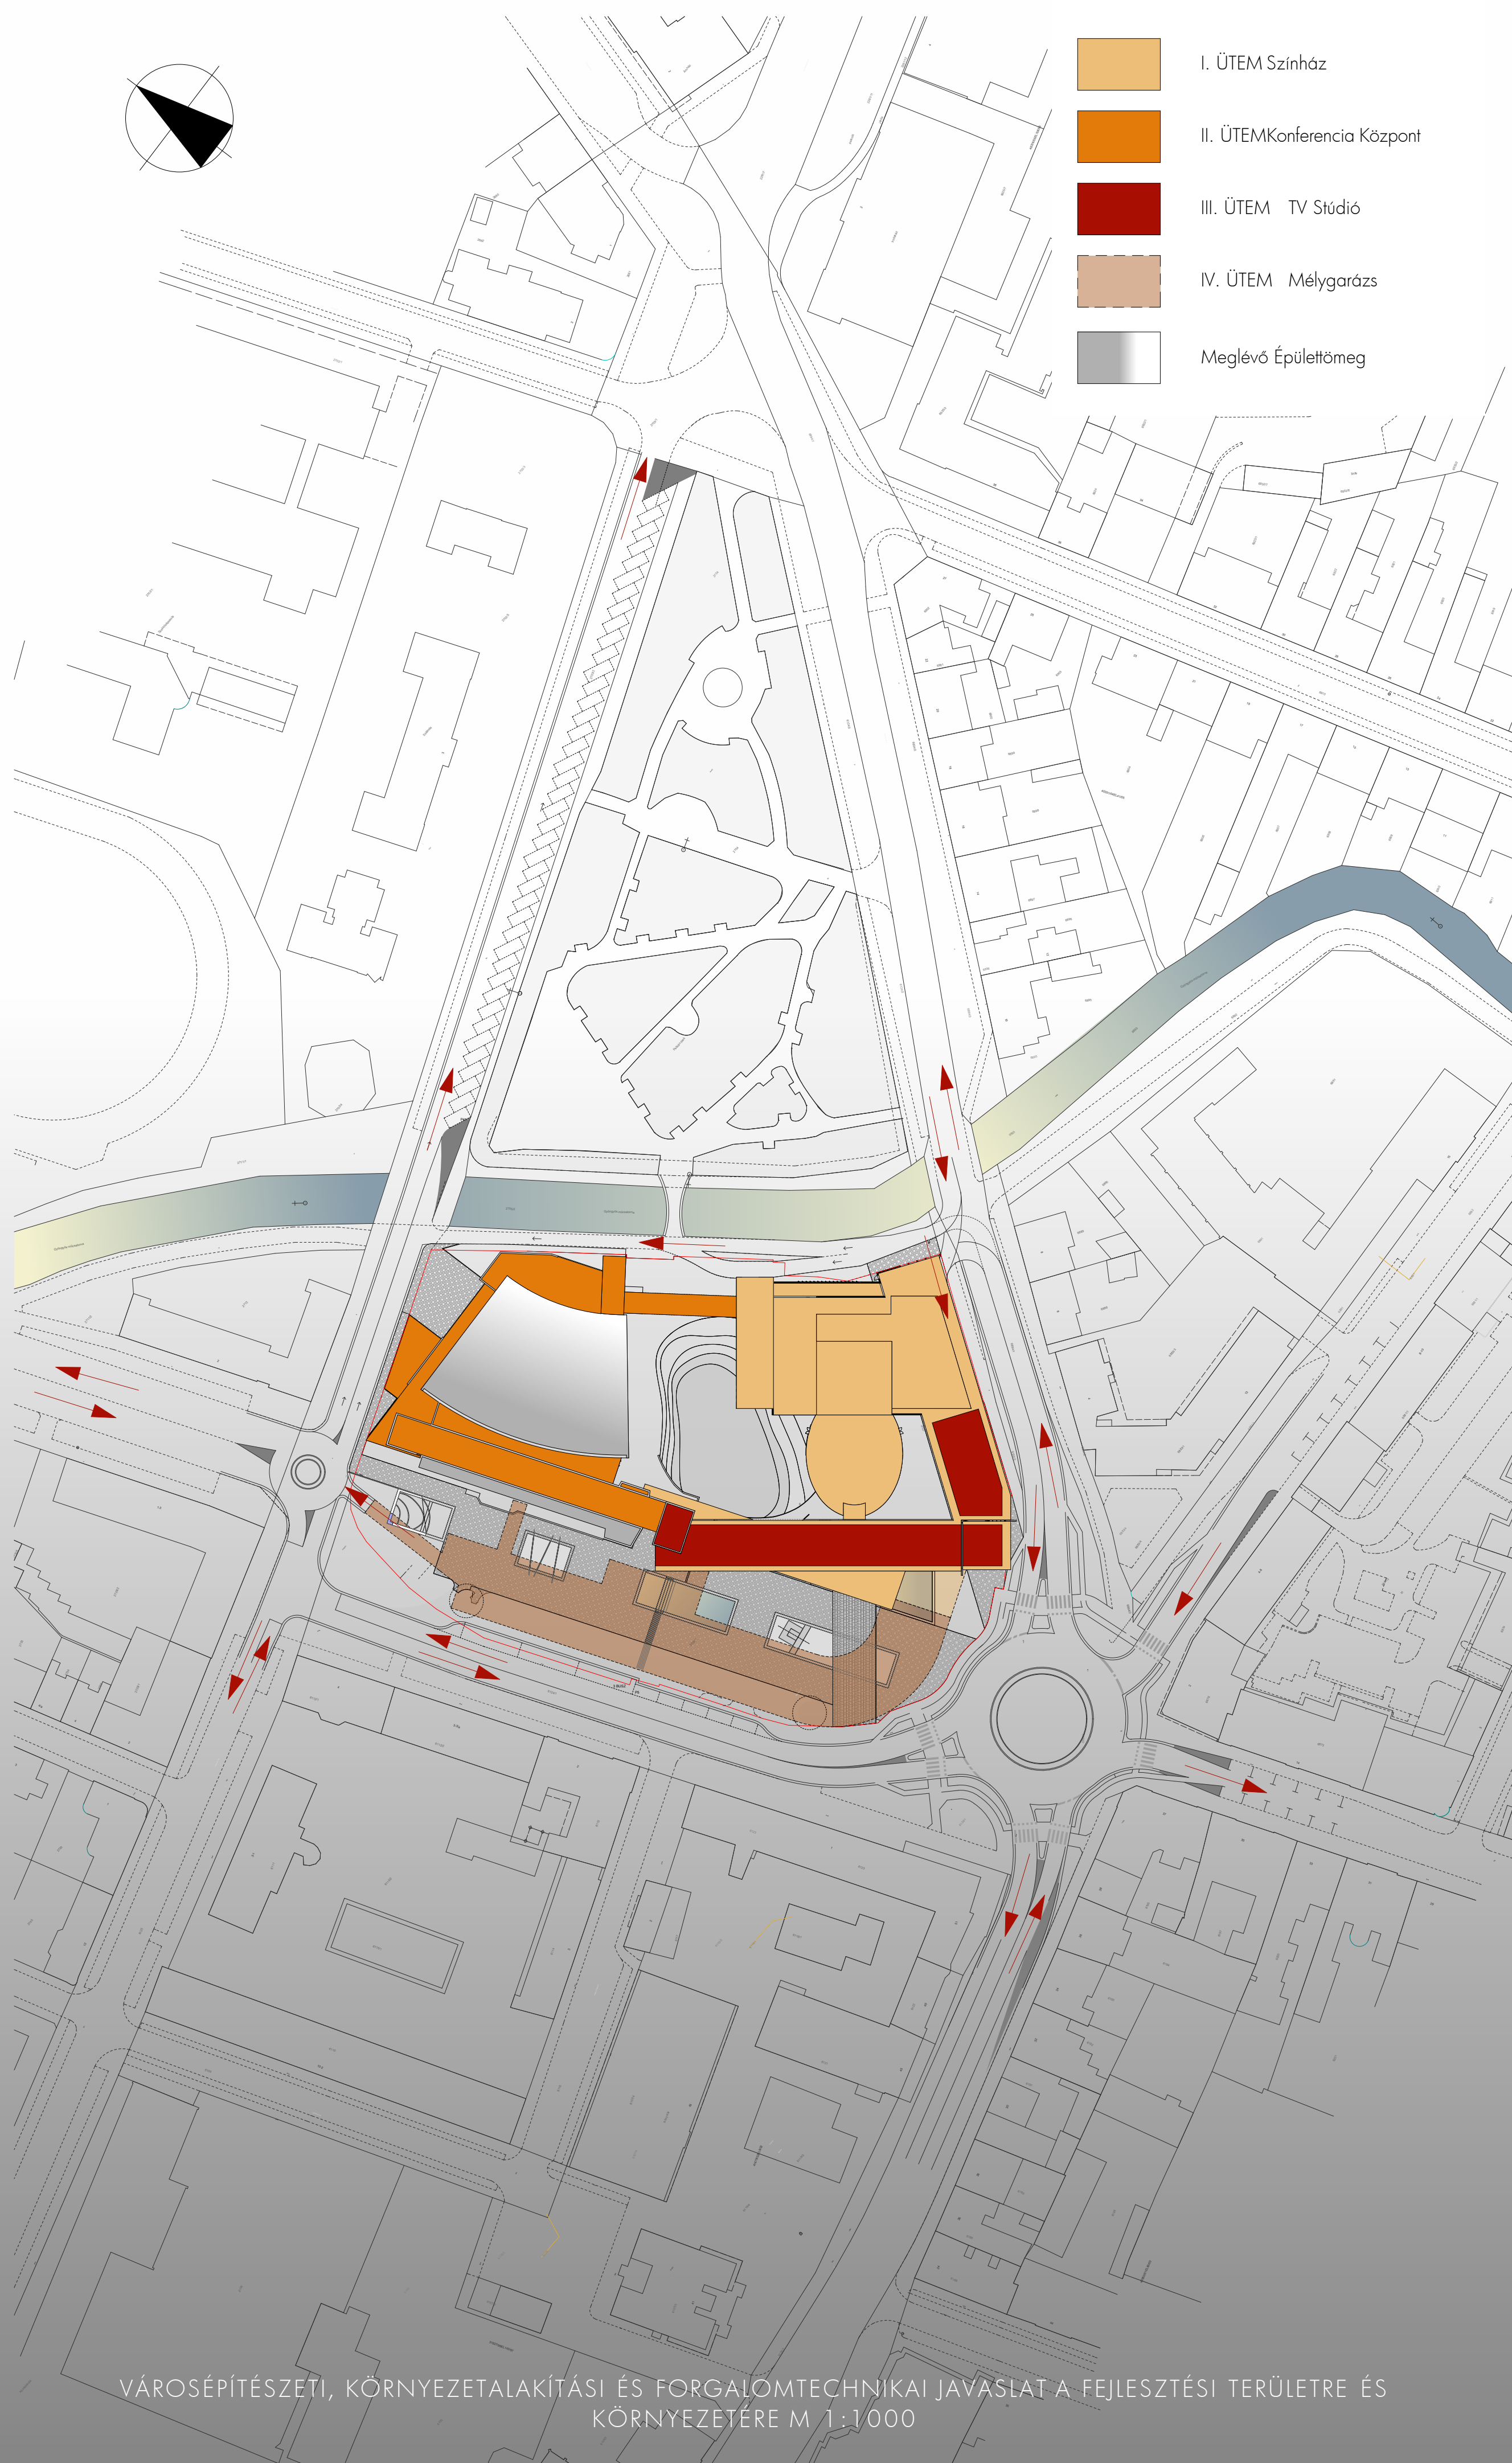


JELKULCS:



- I. ÜTEM Színház
- II. ÜTEM Konferencia Központ
- III. ÜTEM TV Stúdió
- IV. ÜTEM Mélygarázs
- Meglévő Épületréteg

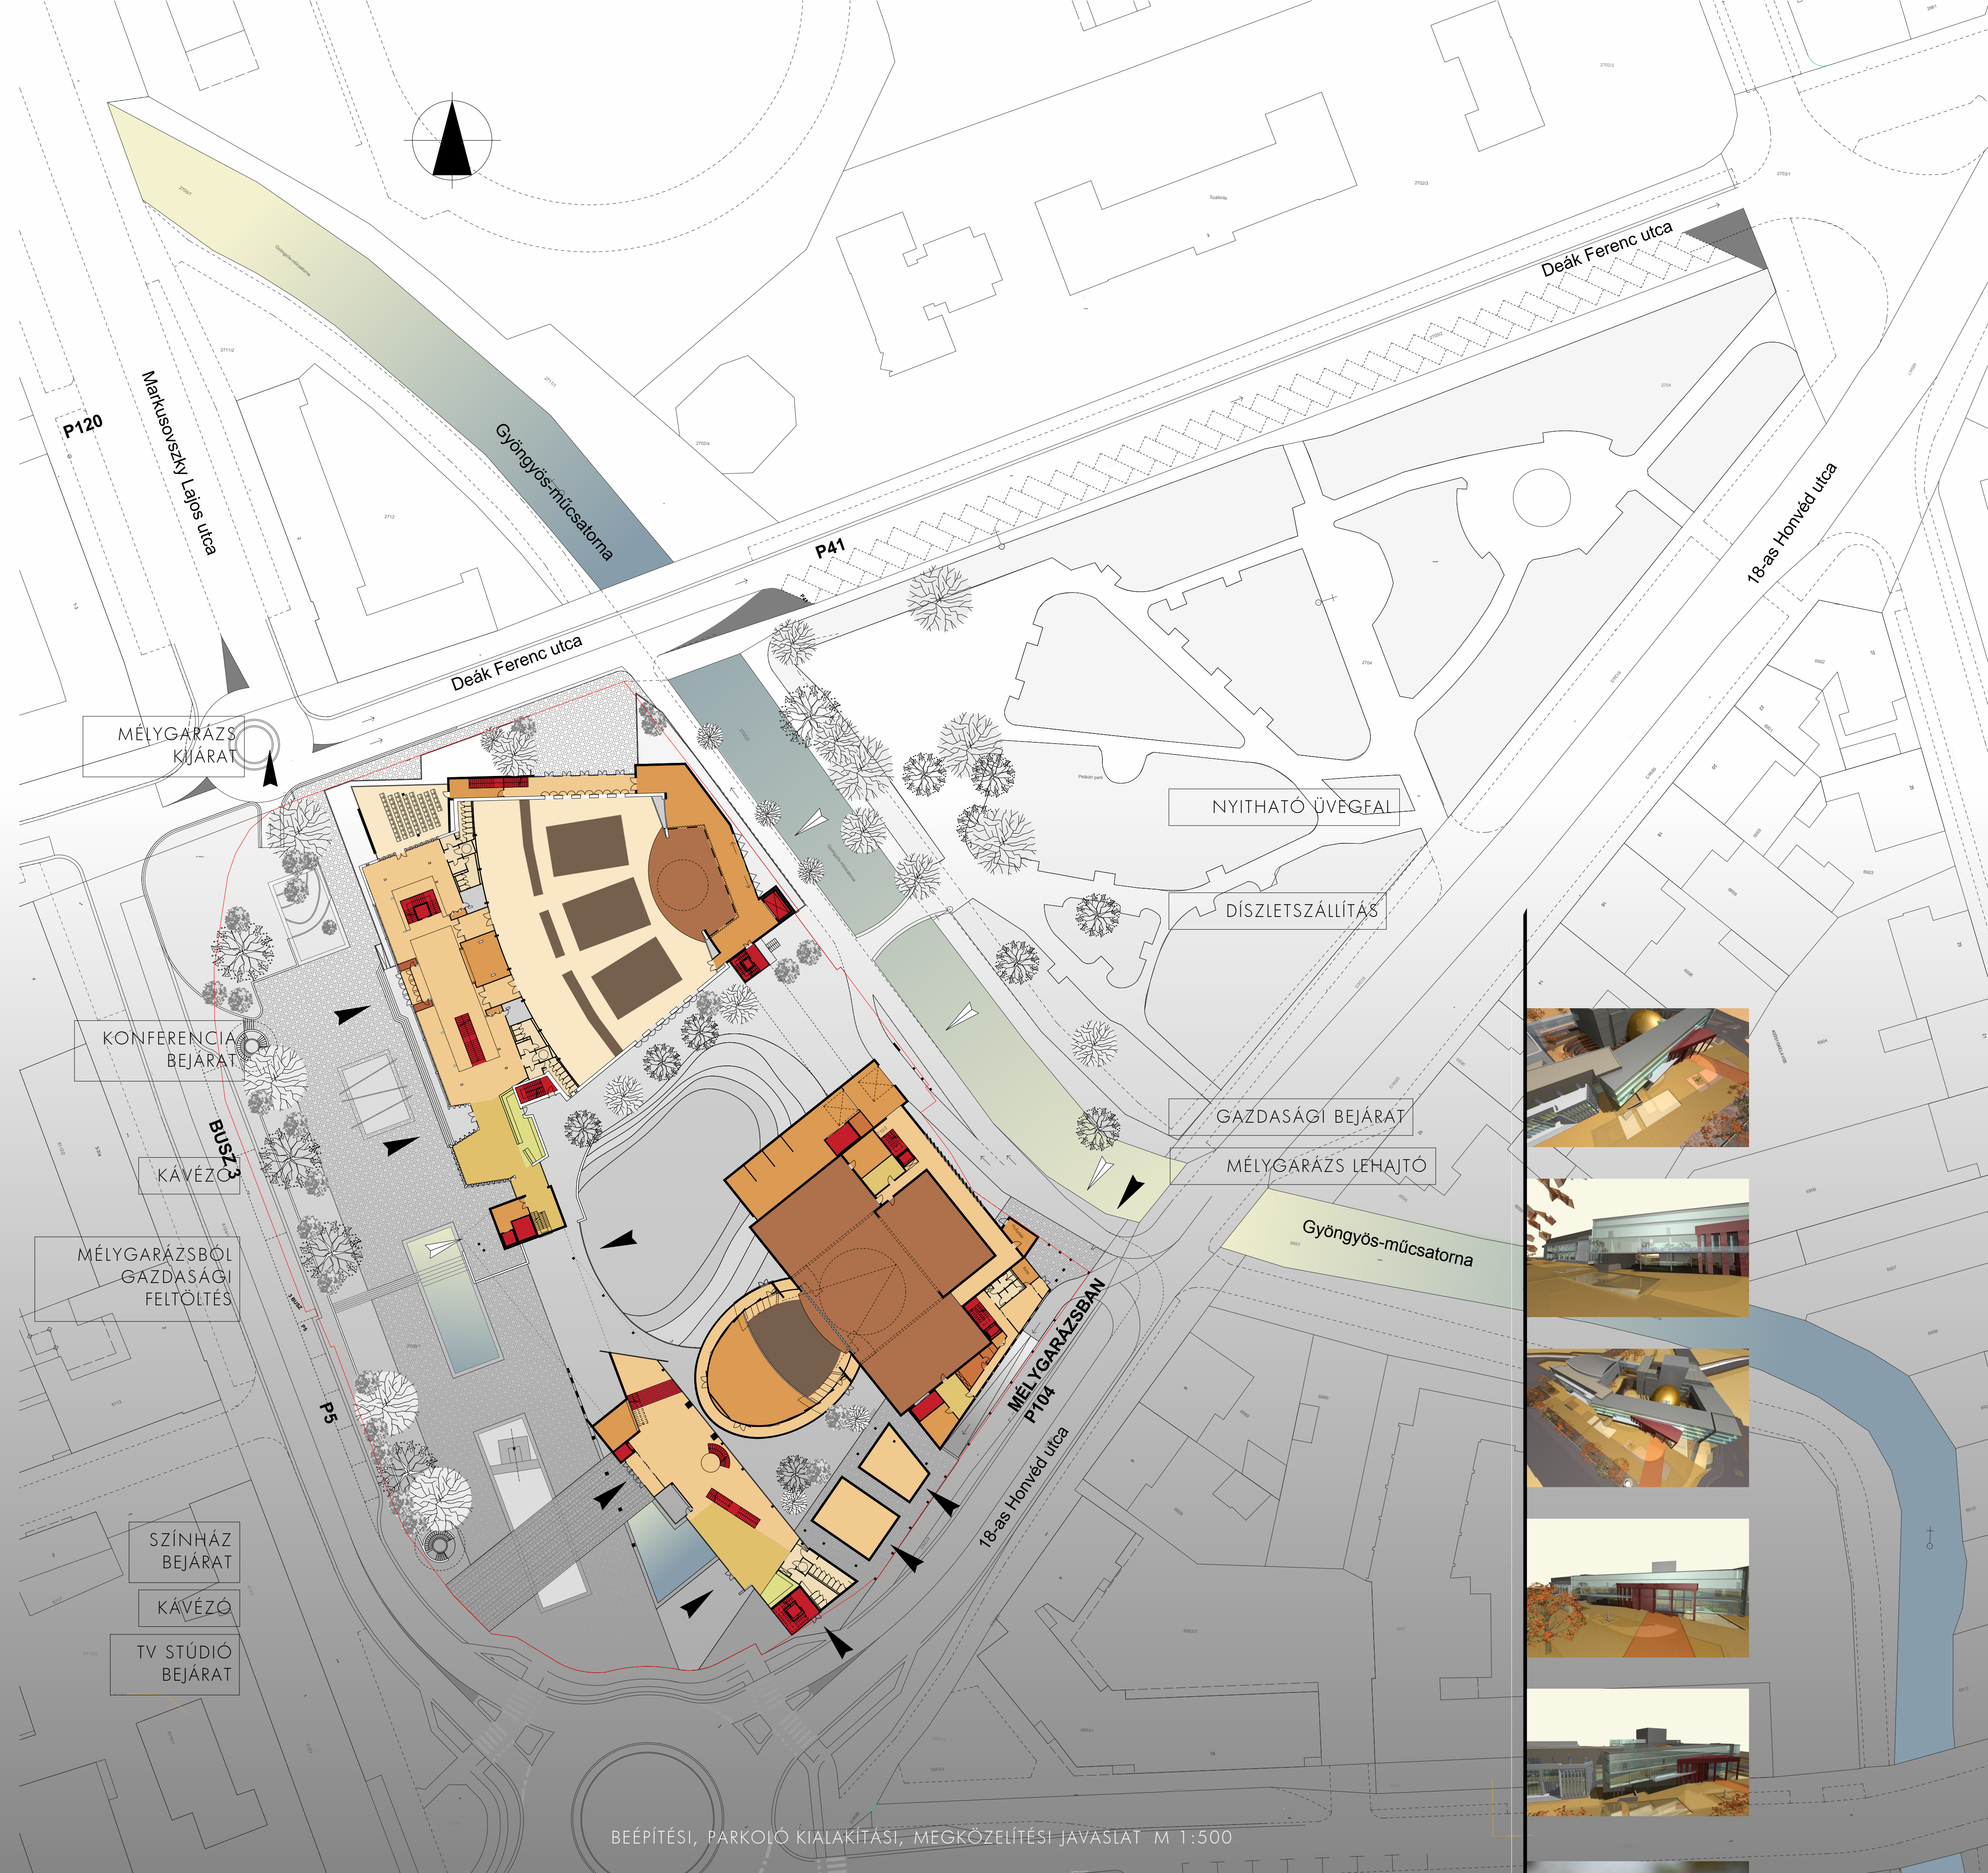

VÁROSEPÍTÉSZETI, KÖRNYEZETALAKÍTÁSI ÉS FORGALOMTECHNIKAI JAVASLAT A FEJLESZTÉSI TERÜLETRE ÉS KÖRNYEZETÉRE M 1:1000

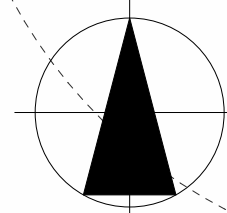

BEÉPÍTÉSI, PARKOLÓ KIALAKÍTÁSI, MEGKÖZELÍTÉSI JAVASLAT M 1:500

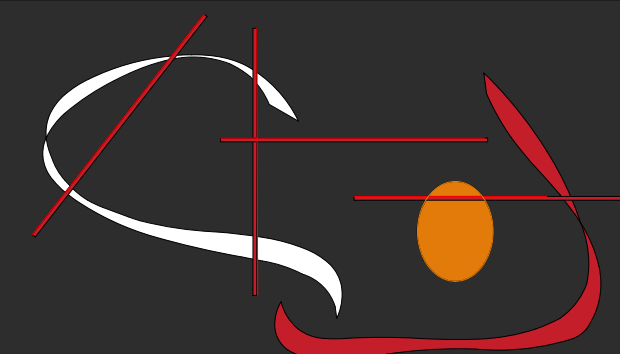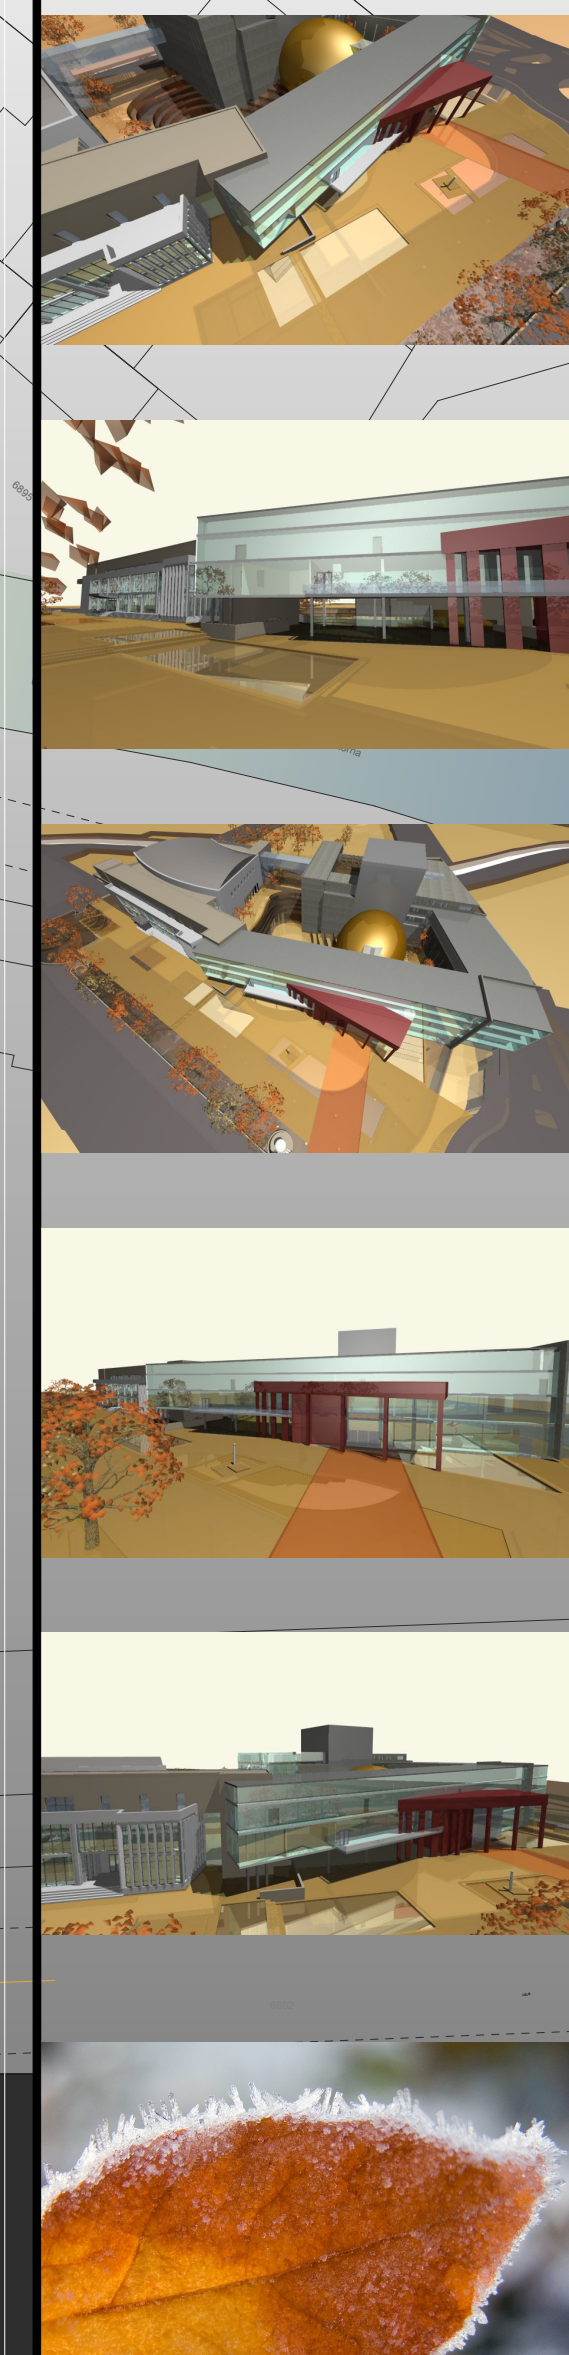

HELYSZÍNRAJZOK M 1:500 ÉS 1:1000

T 01