

+

B-B

A-A







C-C

B-B

C-C

JELKULCS:

- Előadó, TV Stúdió
- Vizesblokk
- Közlekedés
- Büfé, étterem
- Kiszolgálótér
- Próbaterem
- Raktár
- Műhely
- Öltöző
- Iroda
- Nézőtér
- Színpad
- Lift, lépcsőház
- Crépészet

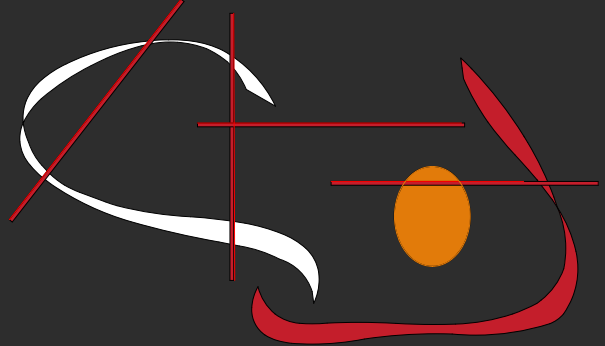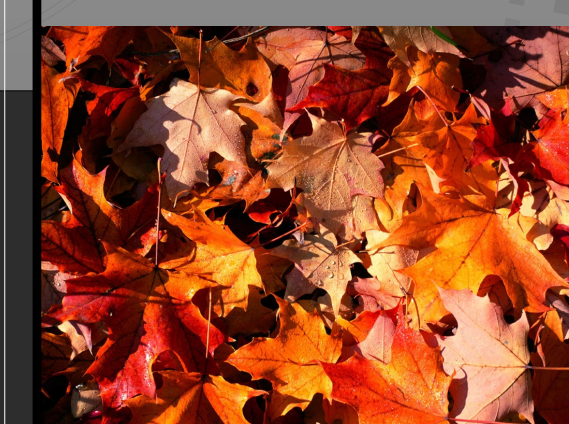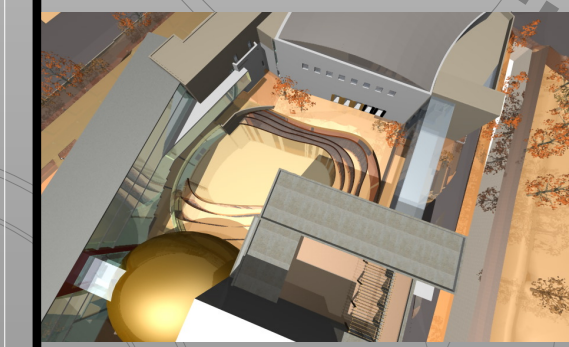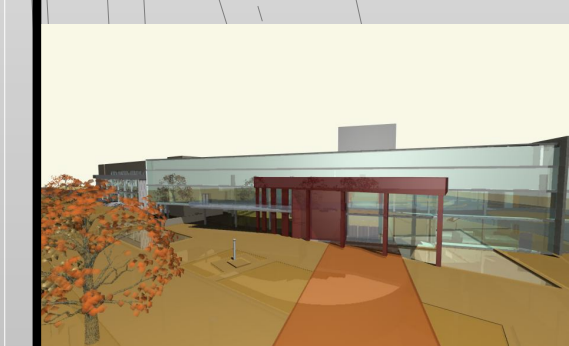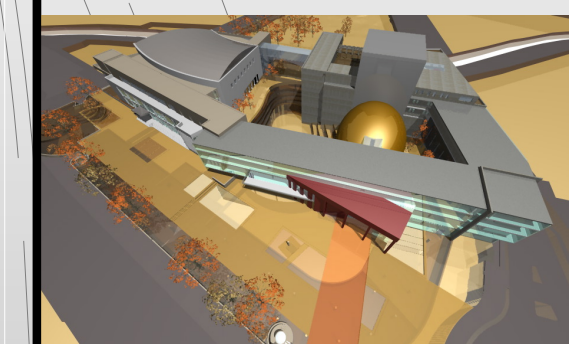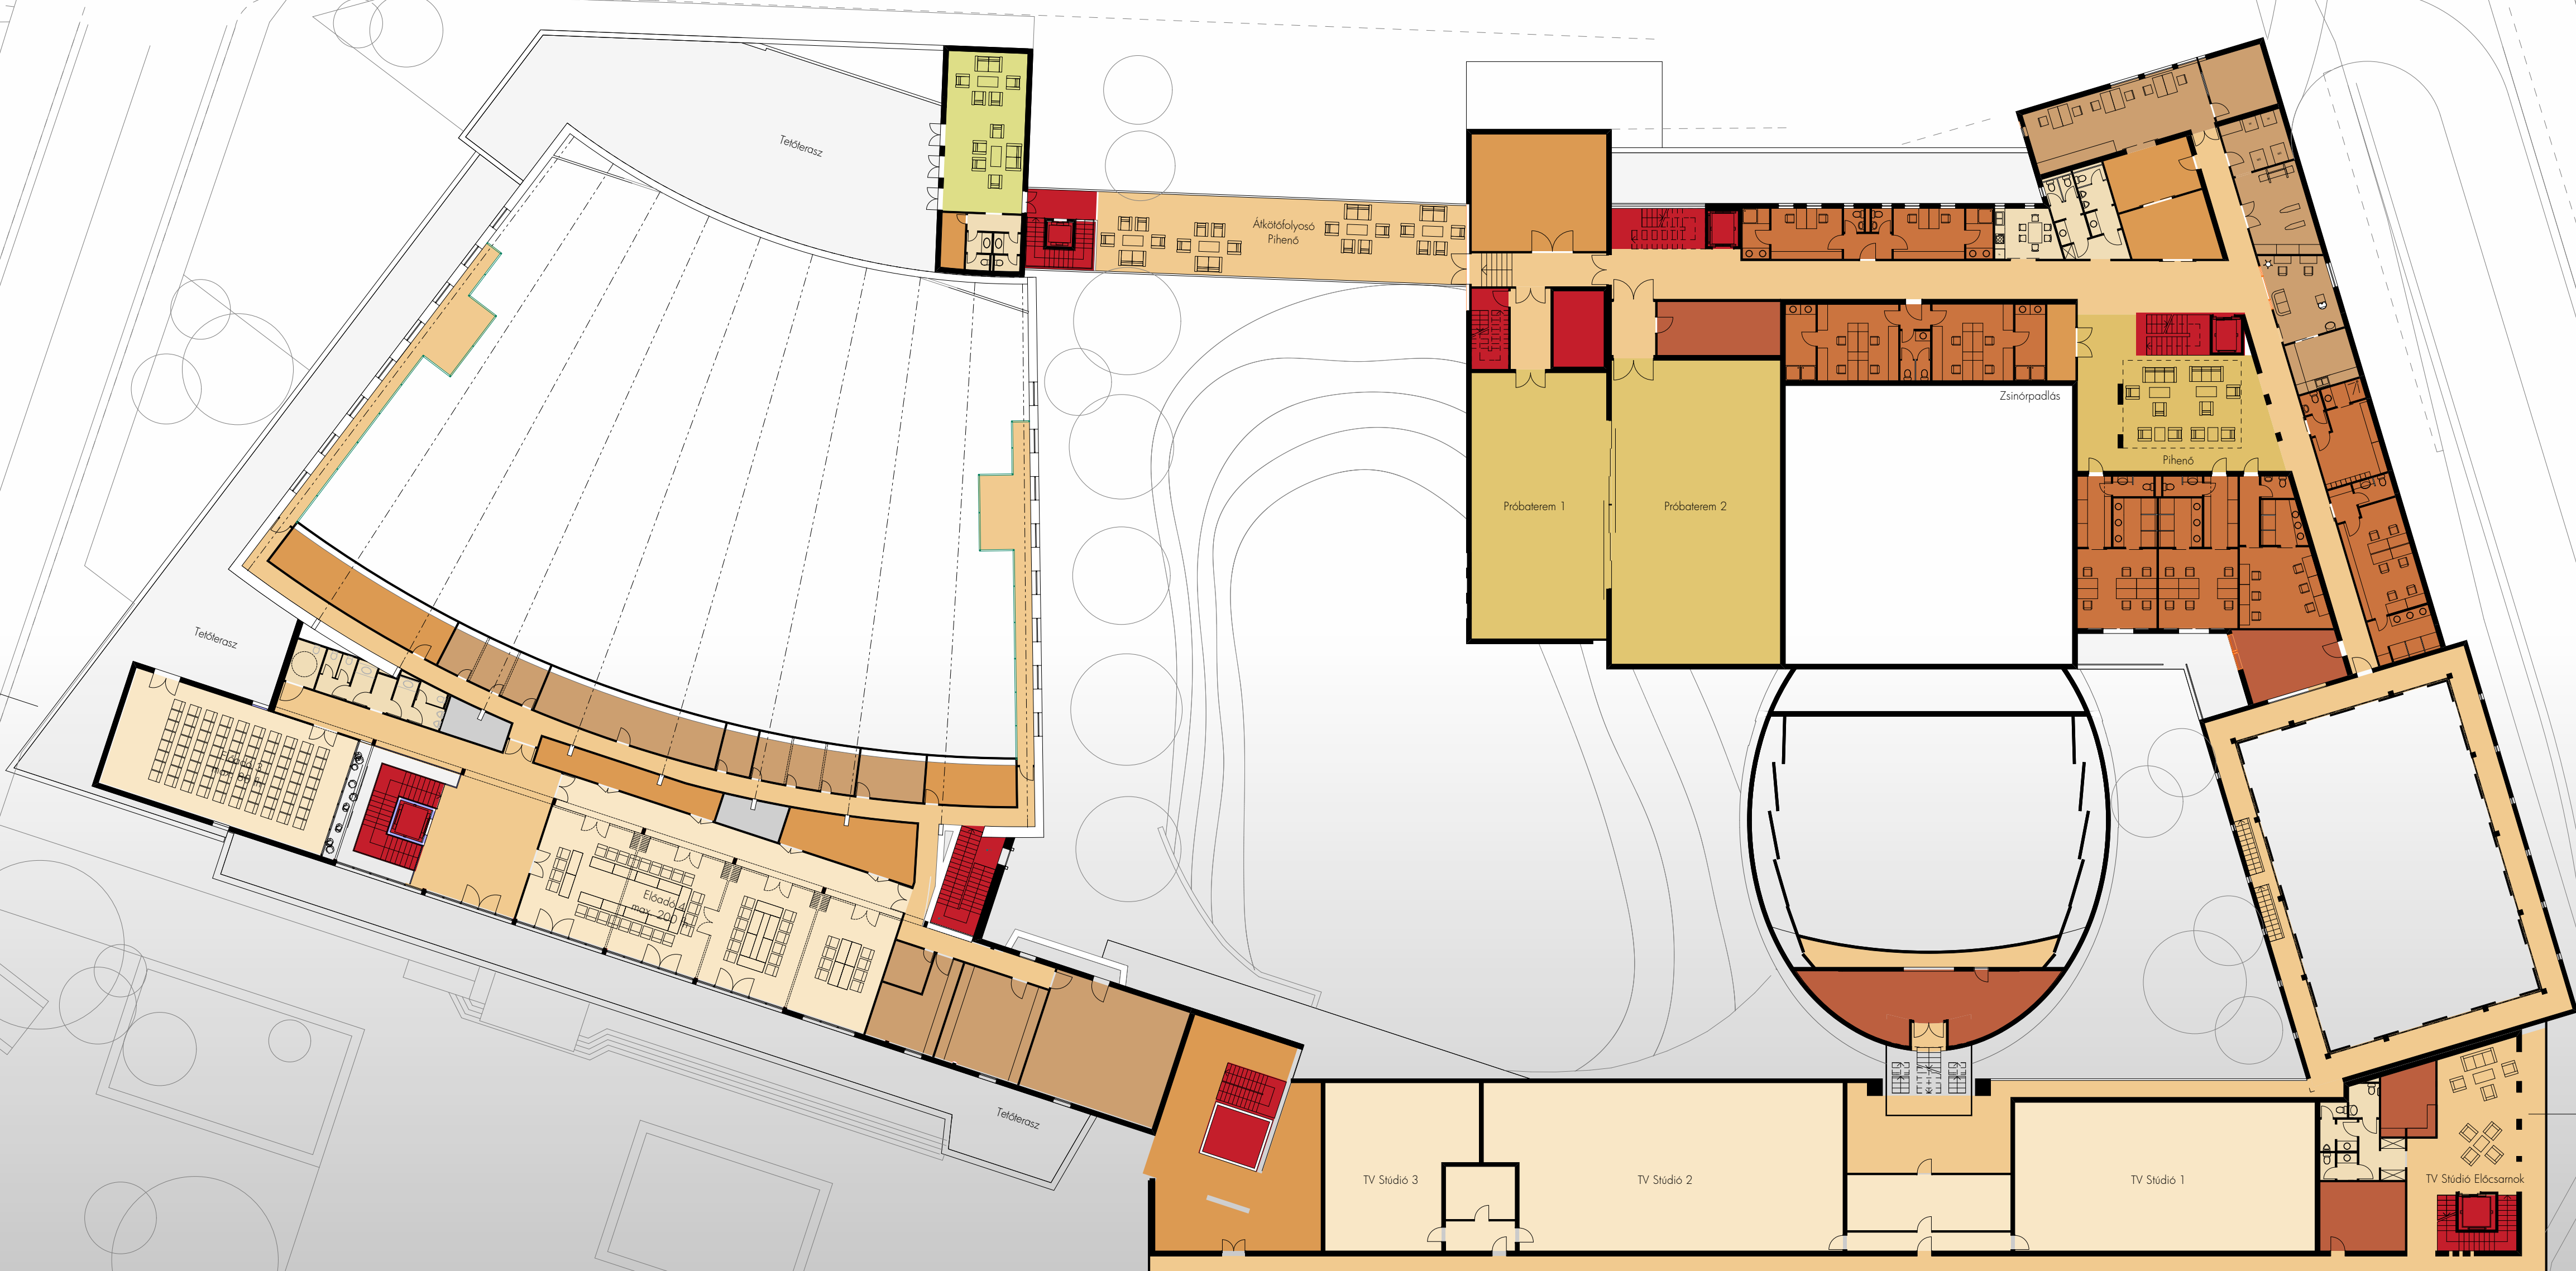

II. EMELETI ALAPRAJZ M 1:250

T 05