

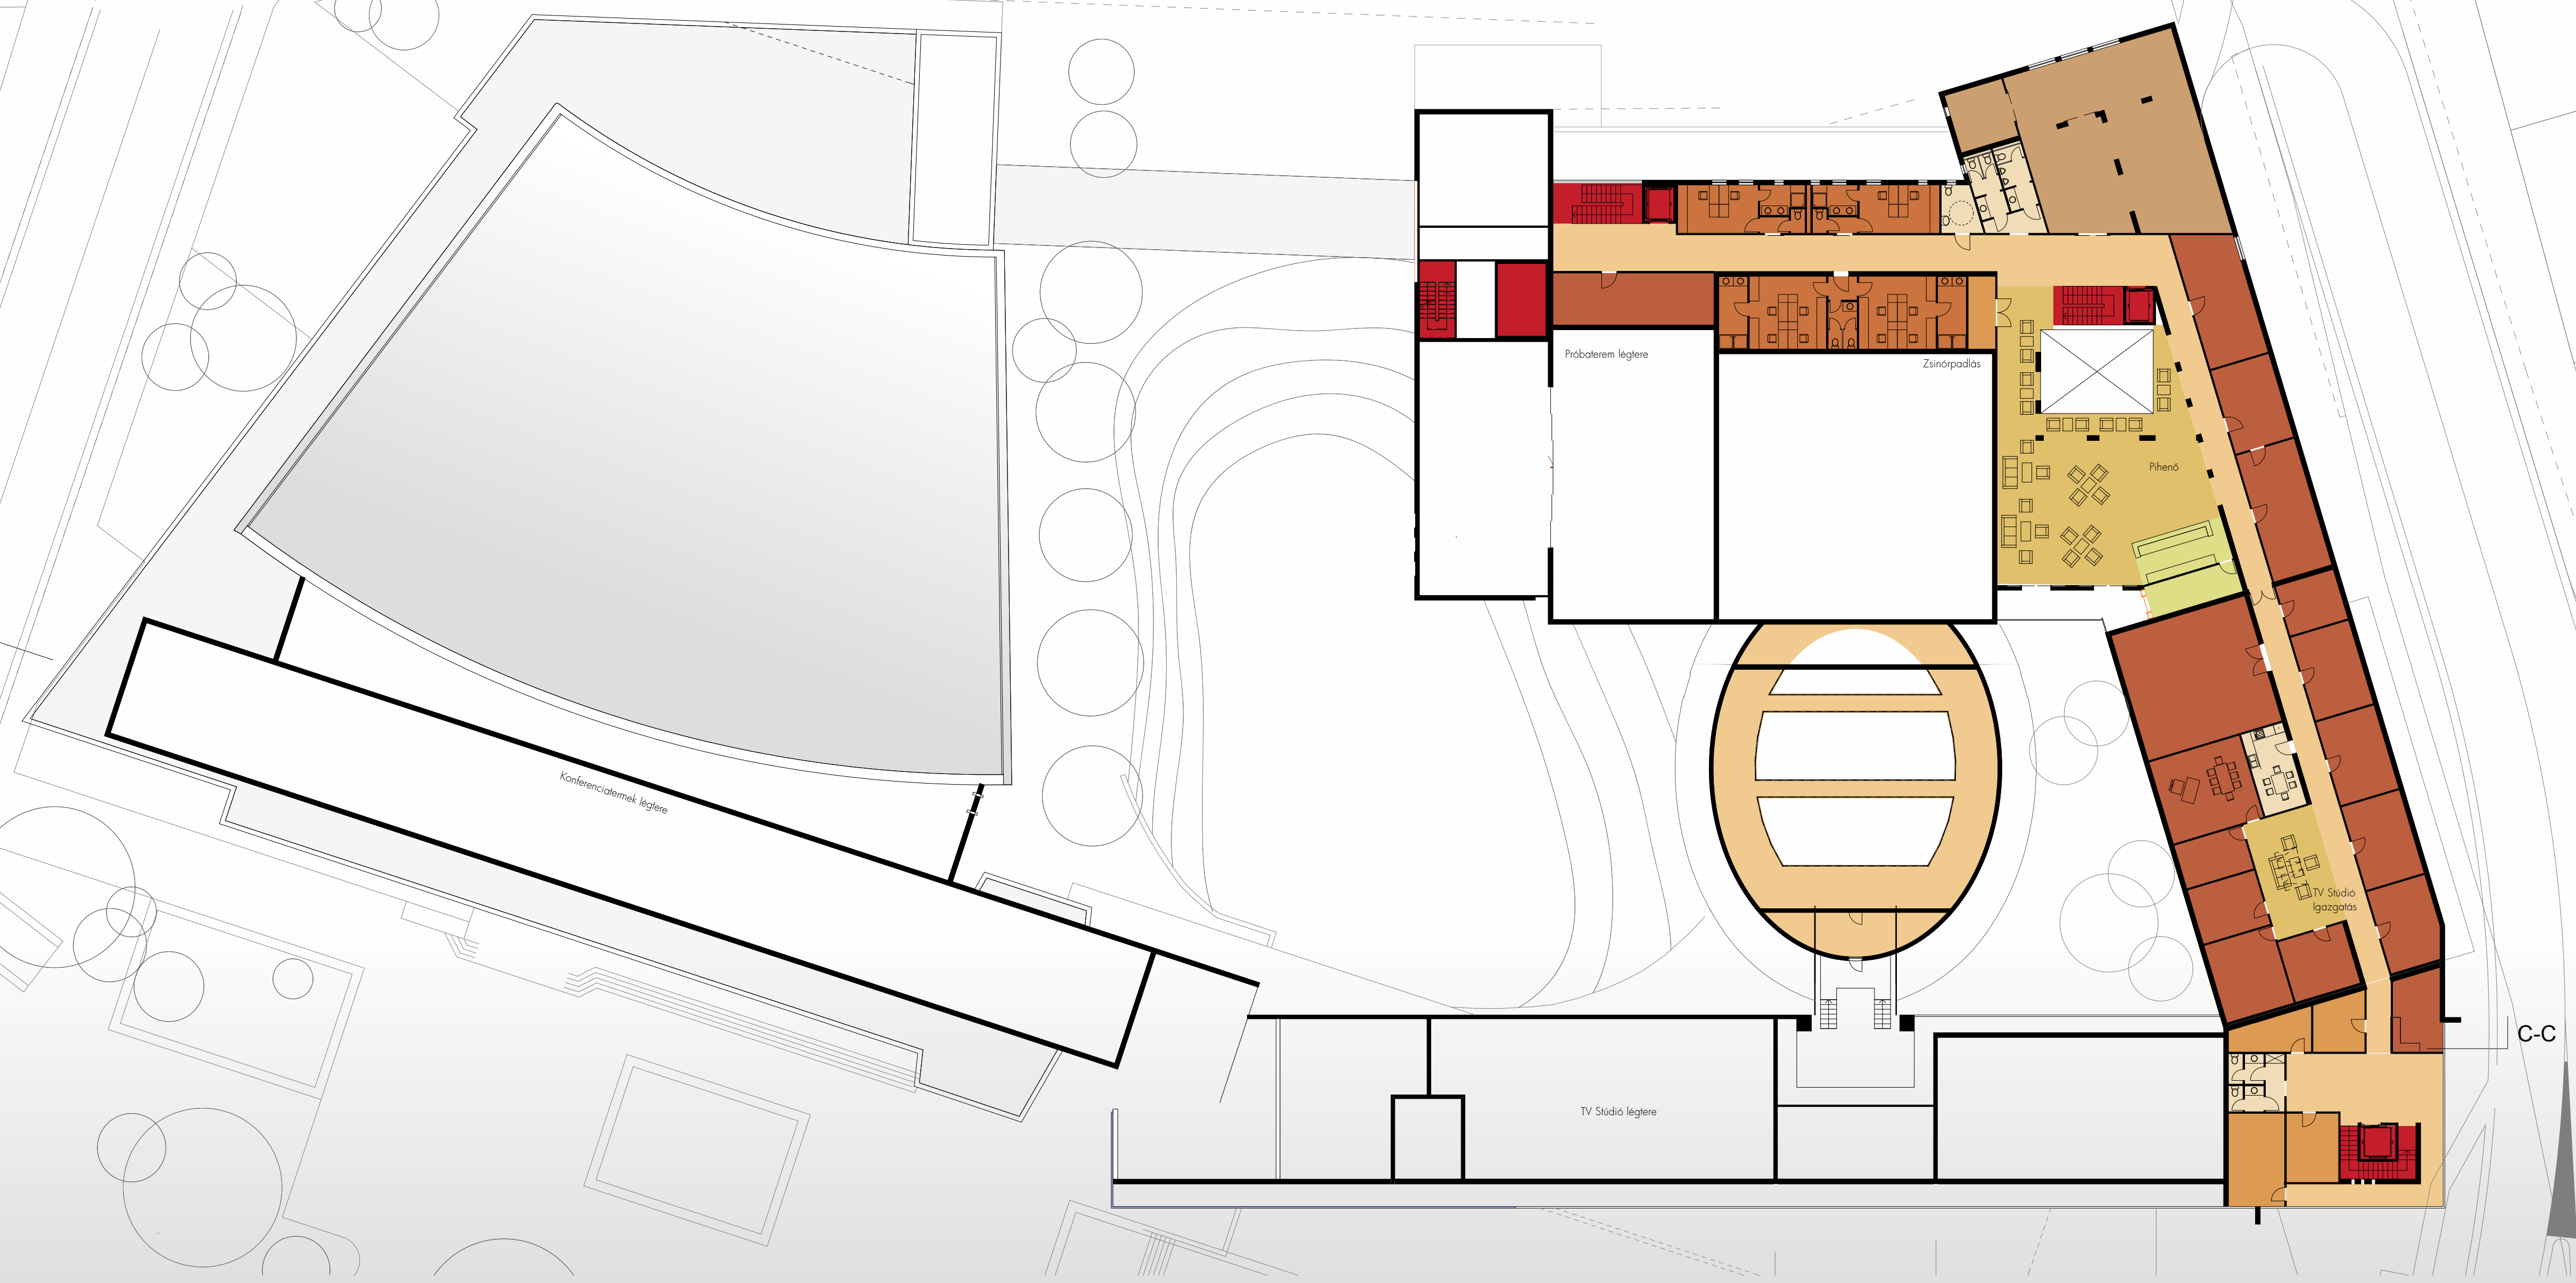
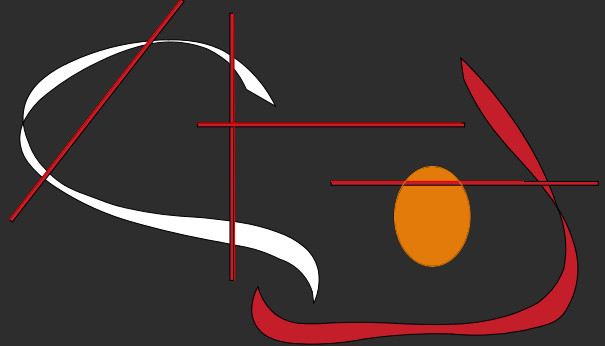
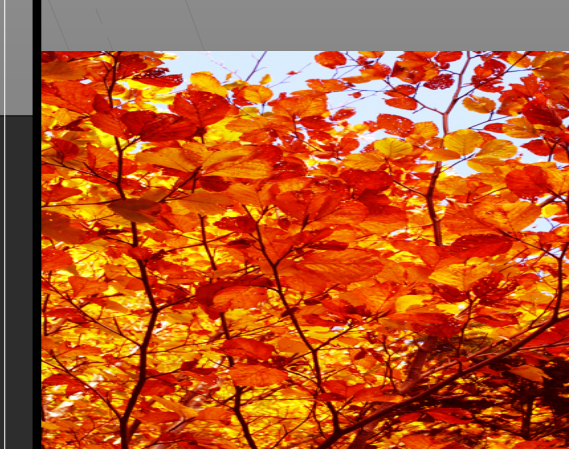
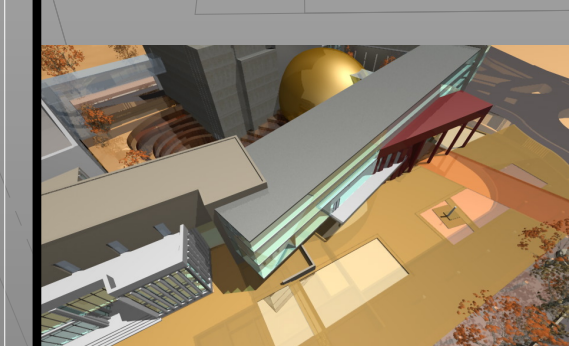
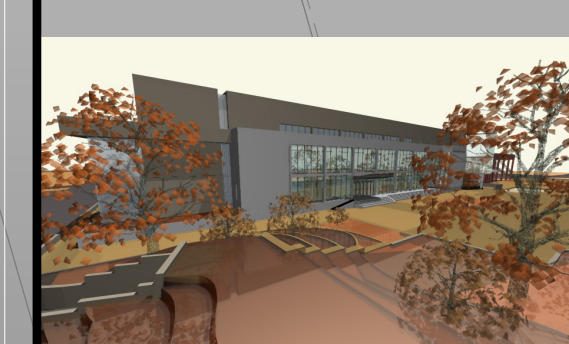
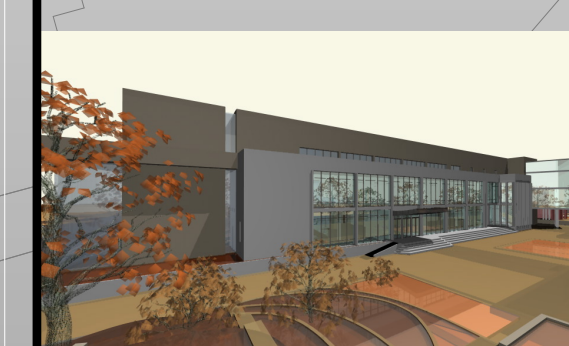


C-C

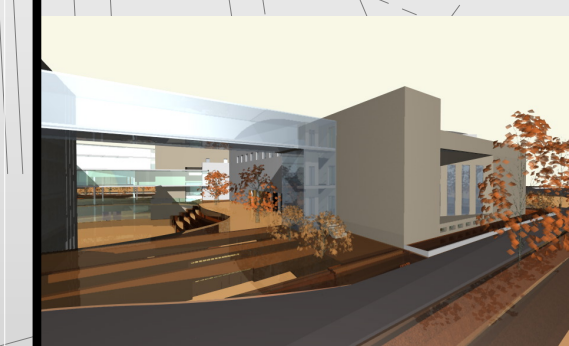

- JELEKULCS:
- Előadó, TV Stúdió
 - Vizesblokk
 - Közlekedős
 - Büfé, étterem
 - Kiszolgálótér
 - Próbaterem
 - Raktár
 - Műhely
 - Öltöző
 - Iroda
 - Nézőtér
 - Színpad
 - Lift, lépcsőház
 - Cépesztet

C-C

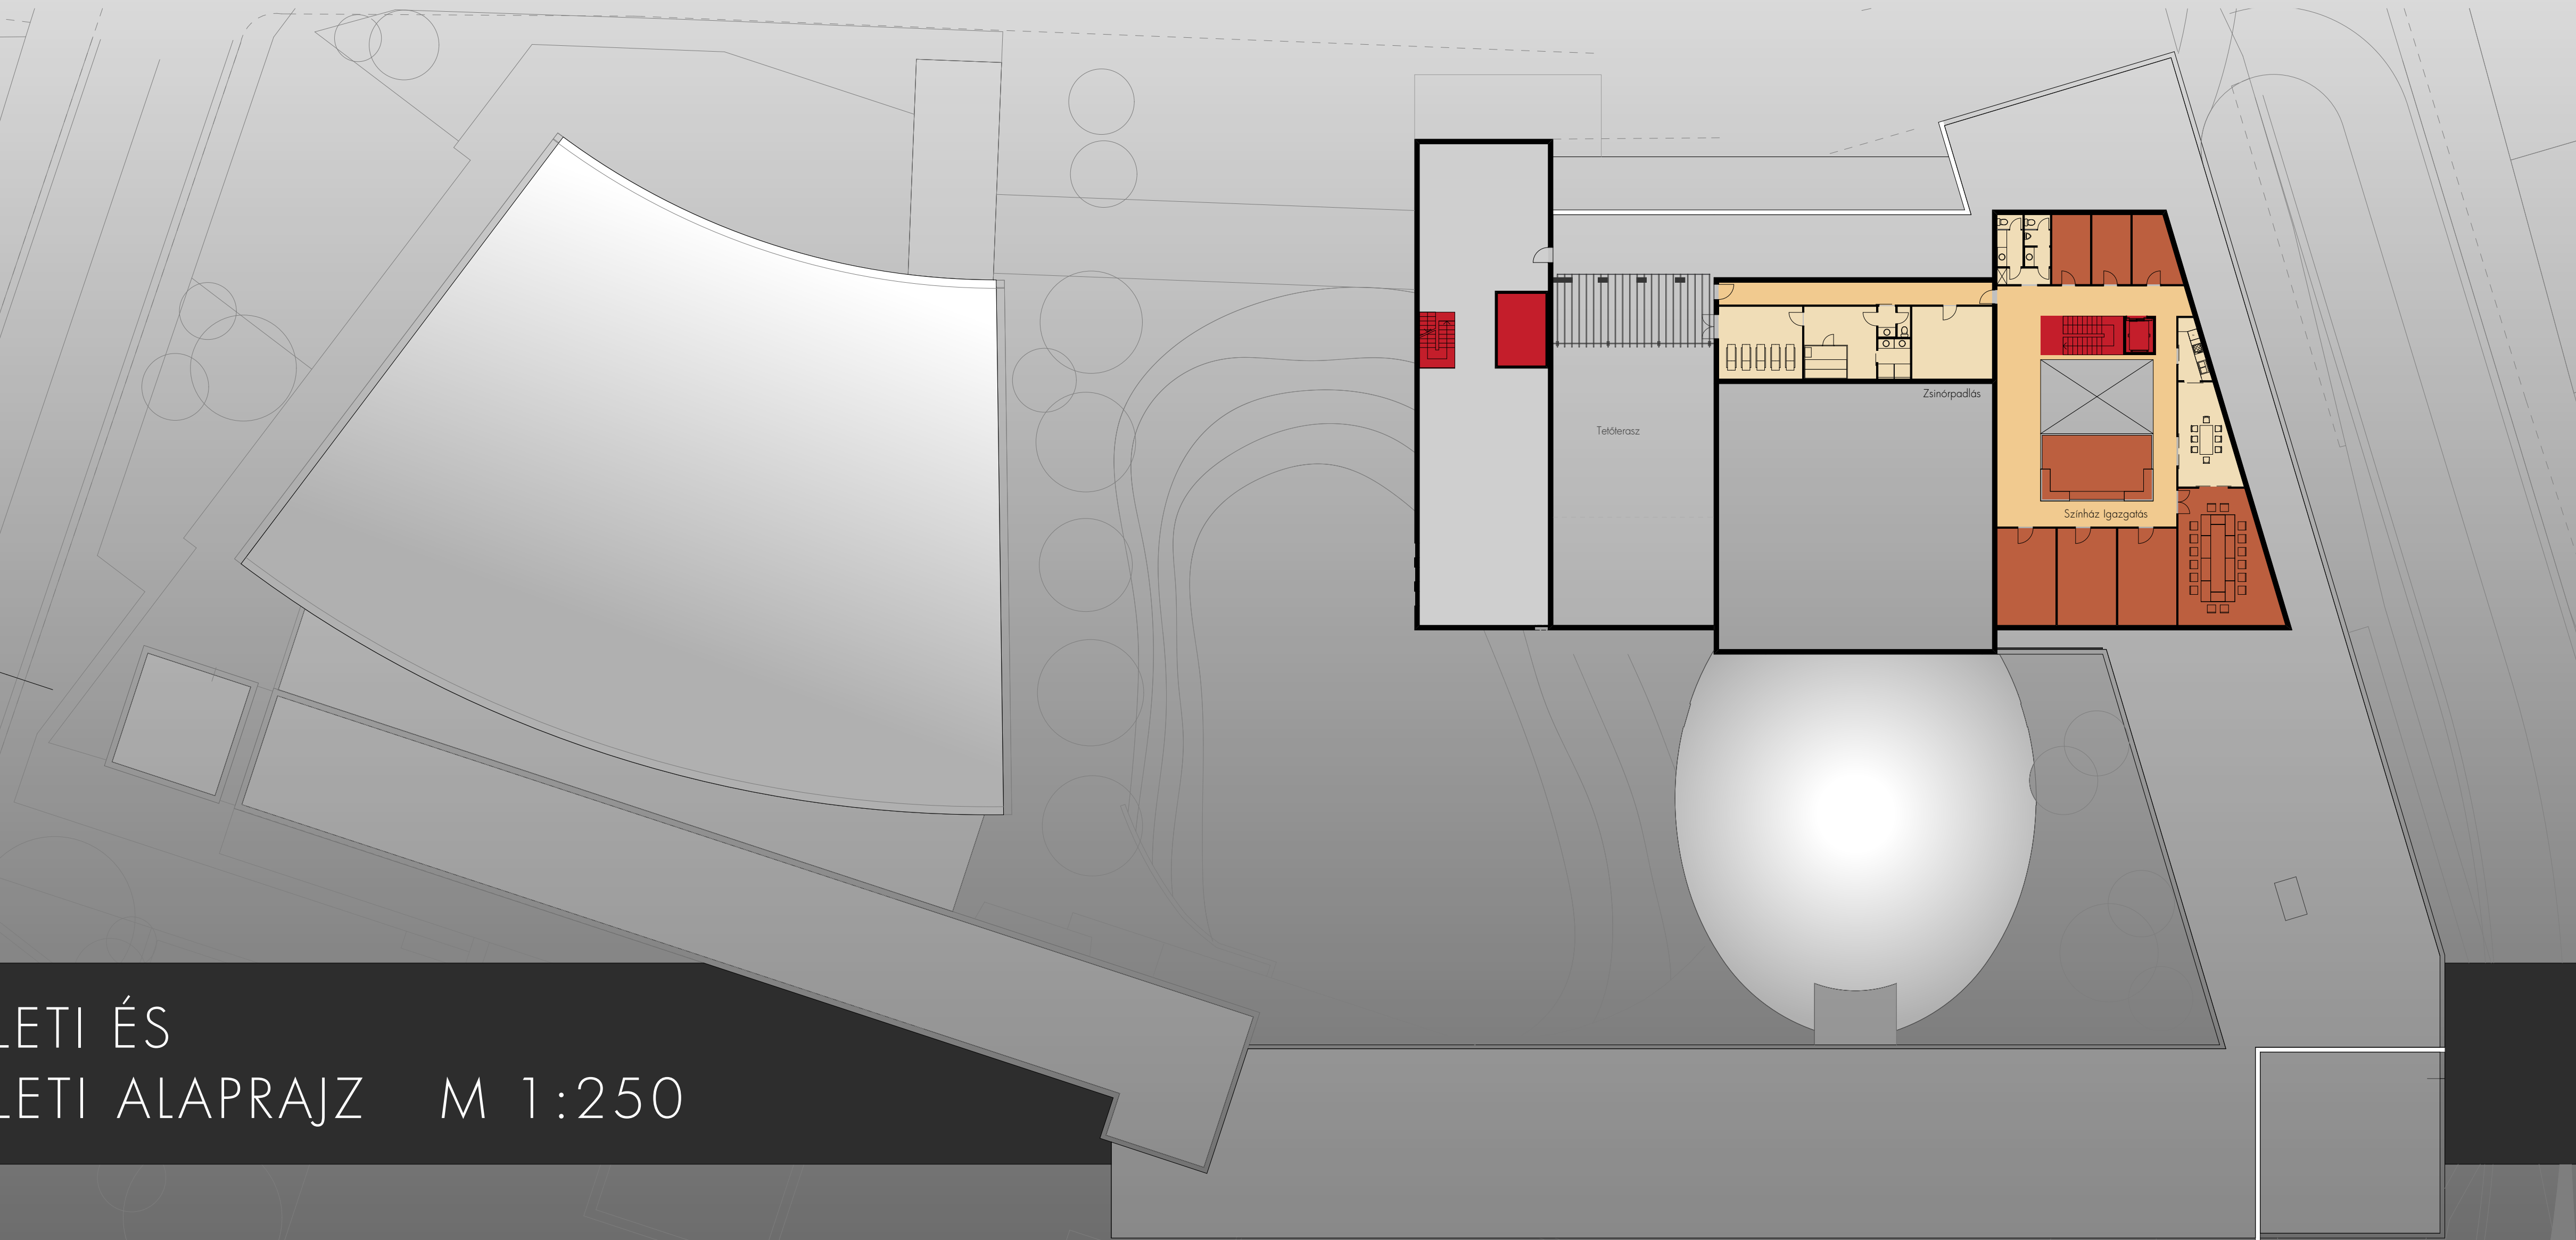

III. EMELETI ÉS
IV. EMELETI ALAPRAJZ M 1:250