


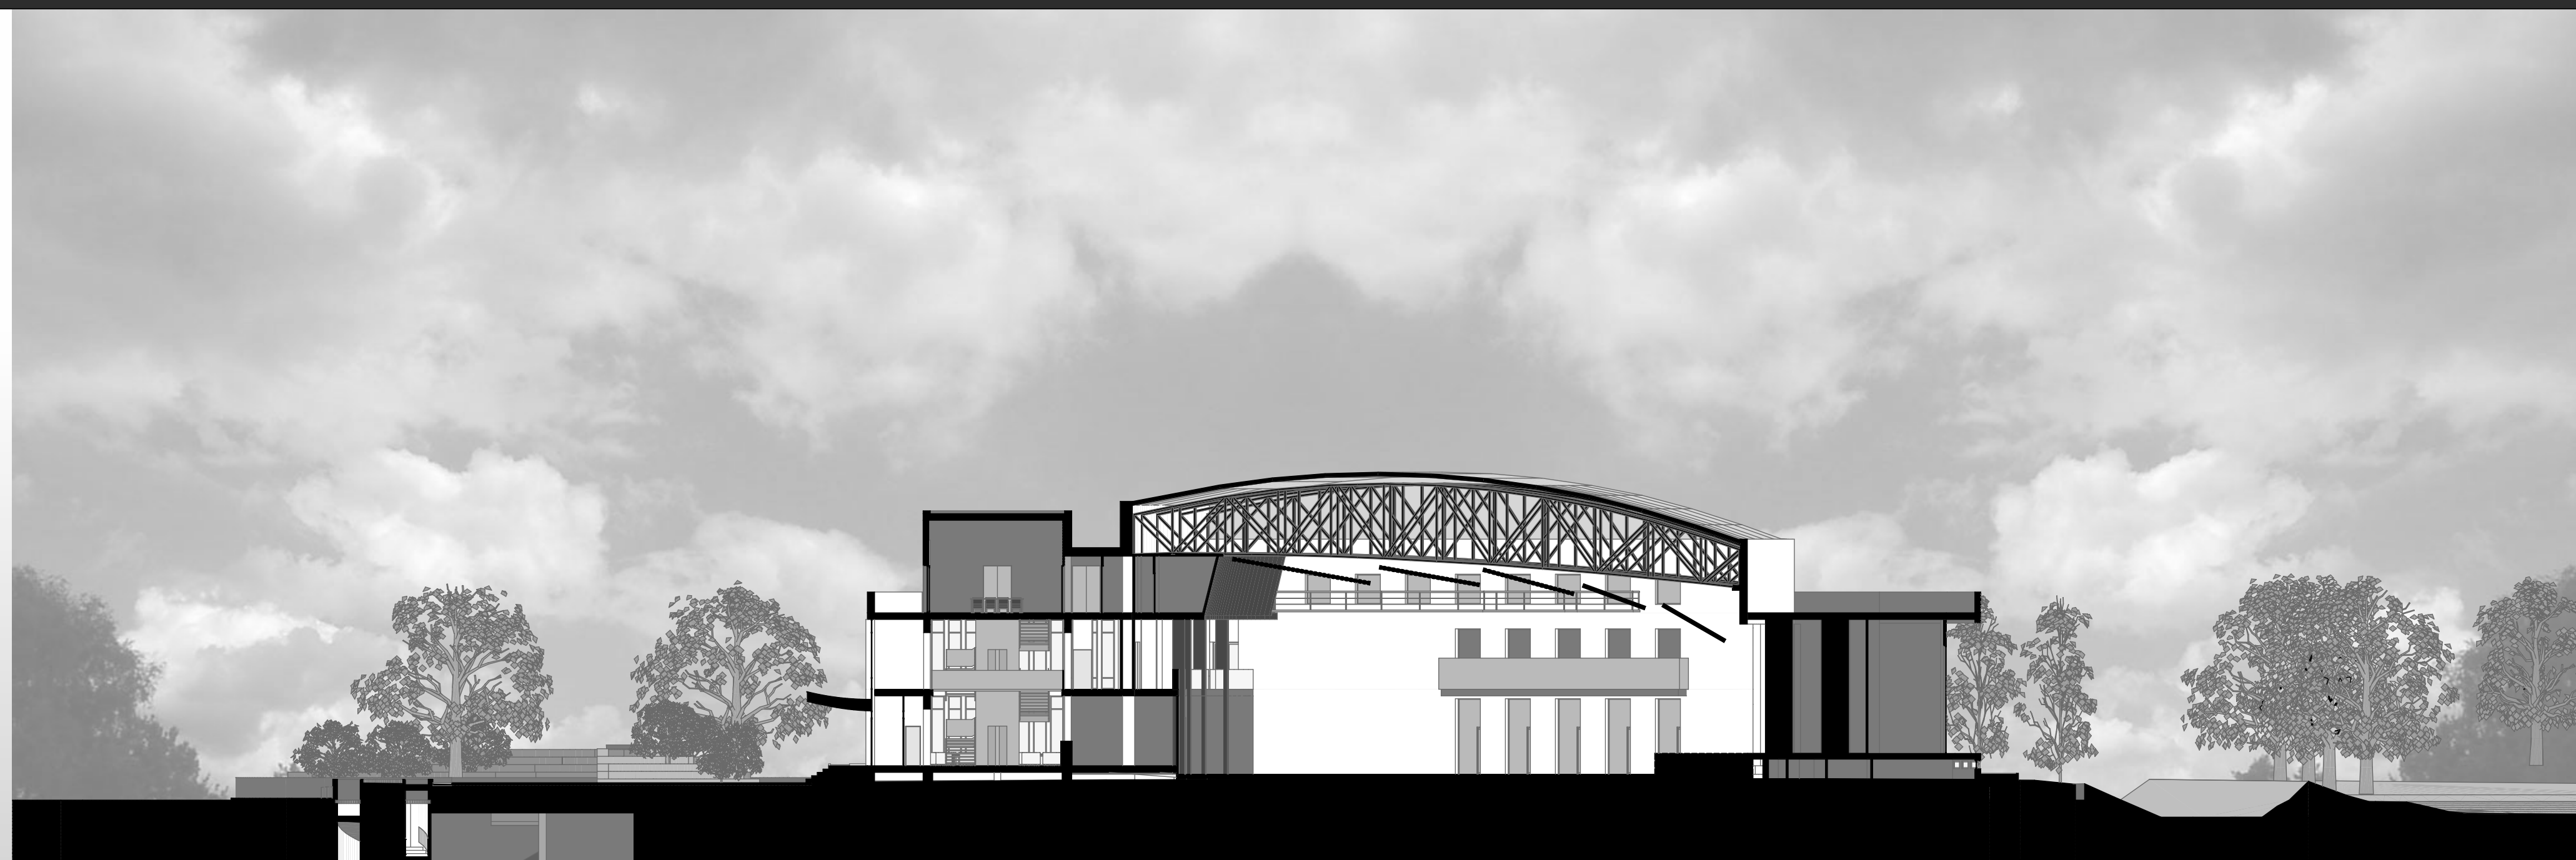




A-A METSZET M 1:250



B-B METSZET M 1:250



C-C METSZET M 1:250

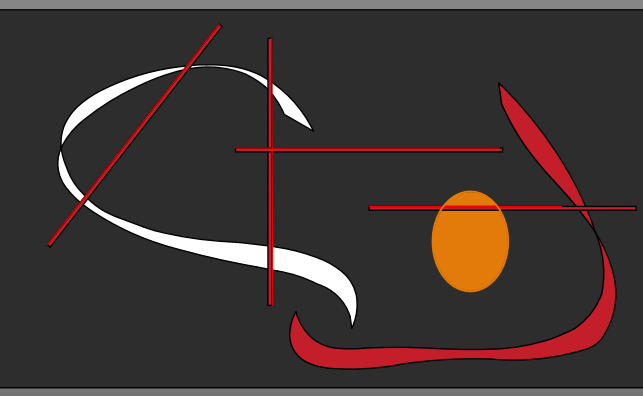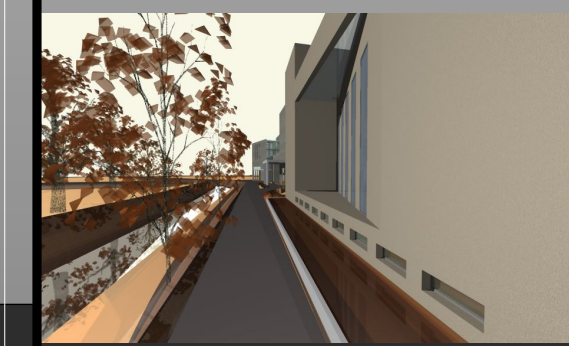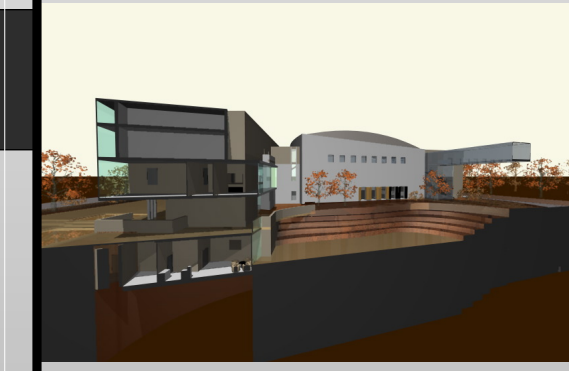

METSZETEK M 1:250