





**SZOMBATHELYI
WEÖRES SÁNDOR
SZÍNHÁZ
ÚJ ÉPÜLETE
ÉPÍTÉSZETI ÉS
VÁROSRENDEZÉSI
ÖTLETPÁLYÁZAT**


5

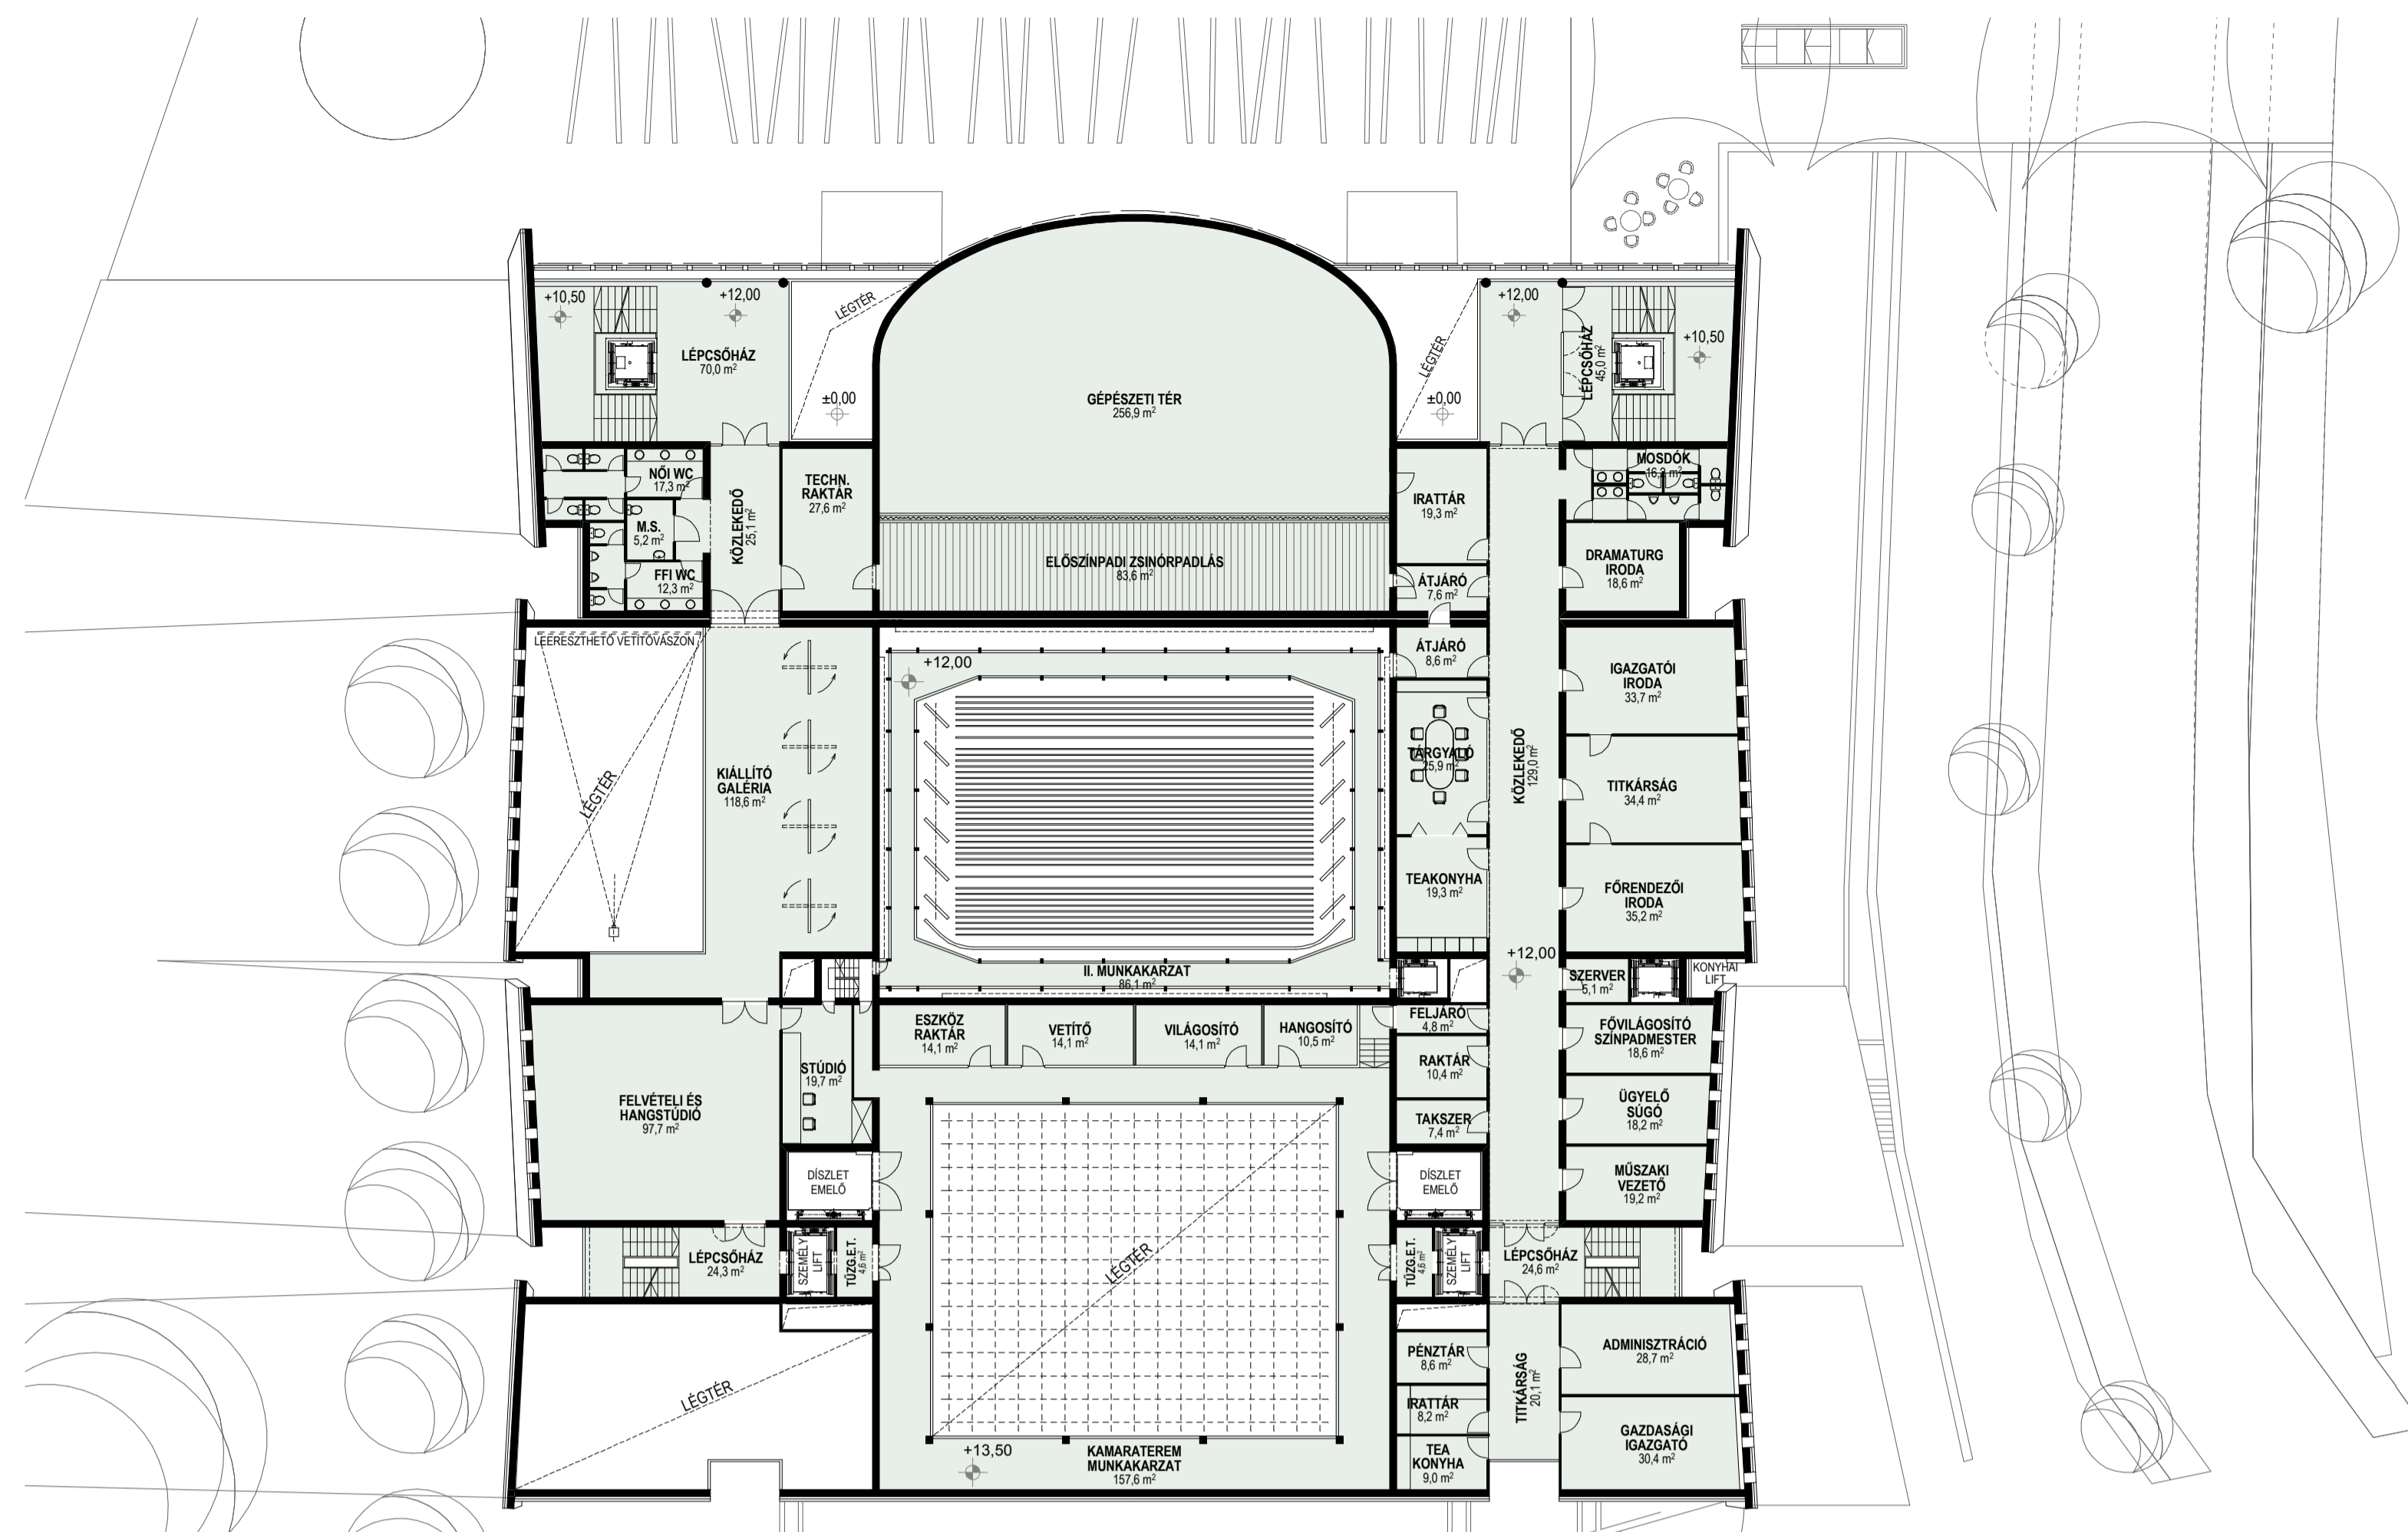


IV. EMELETI ALAPRAJZ
+12,00/+13,50m M=1:250

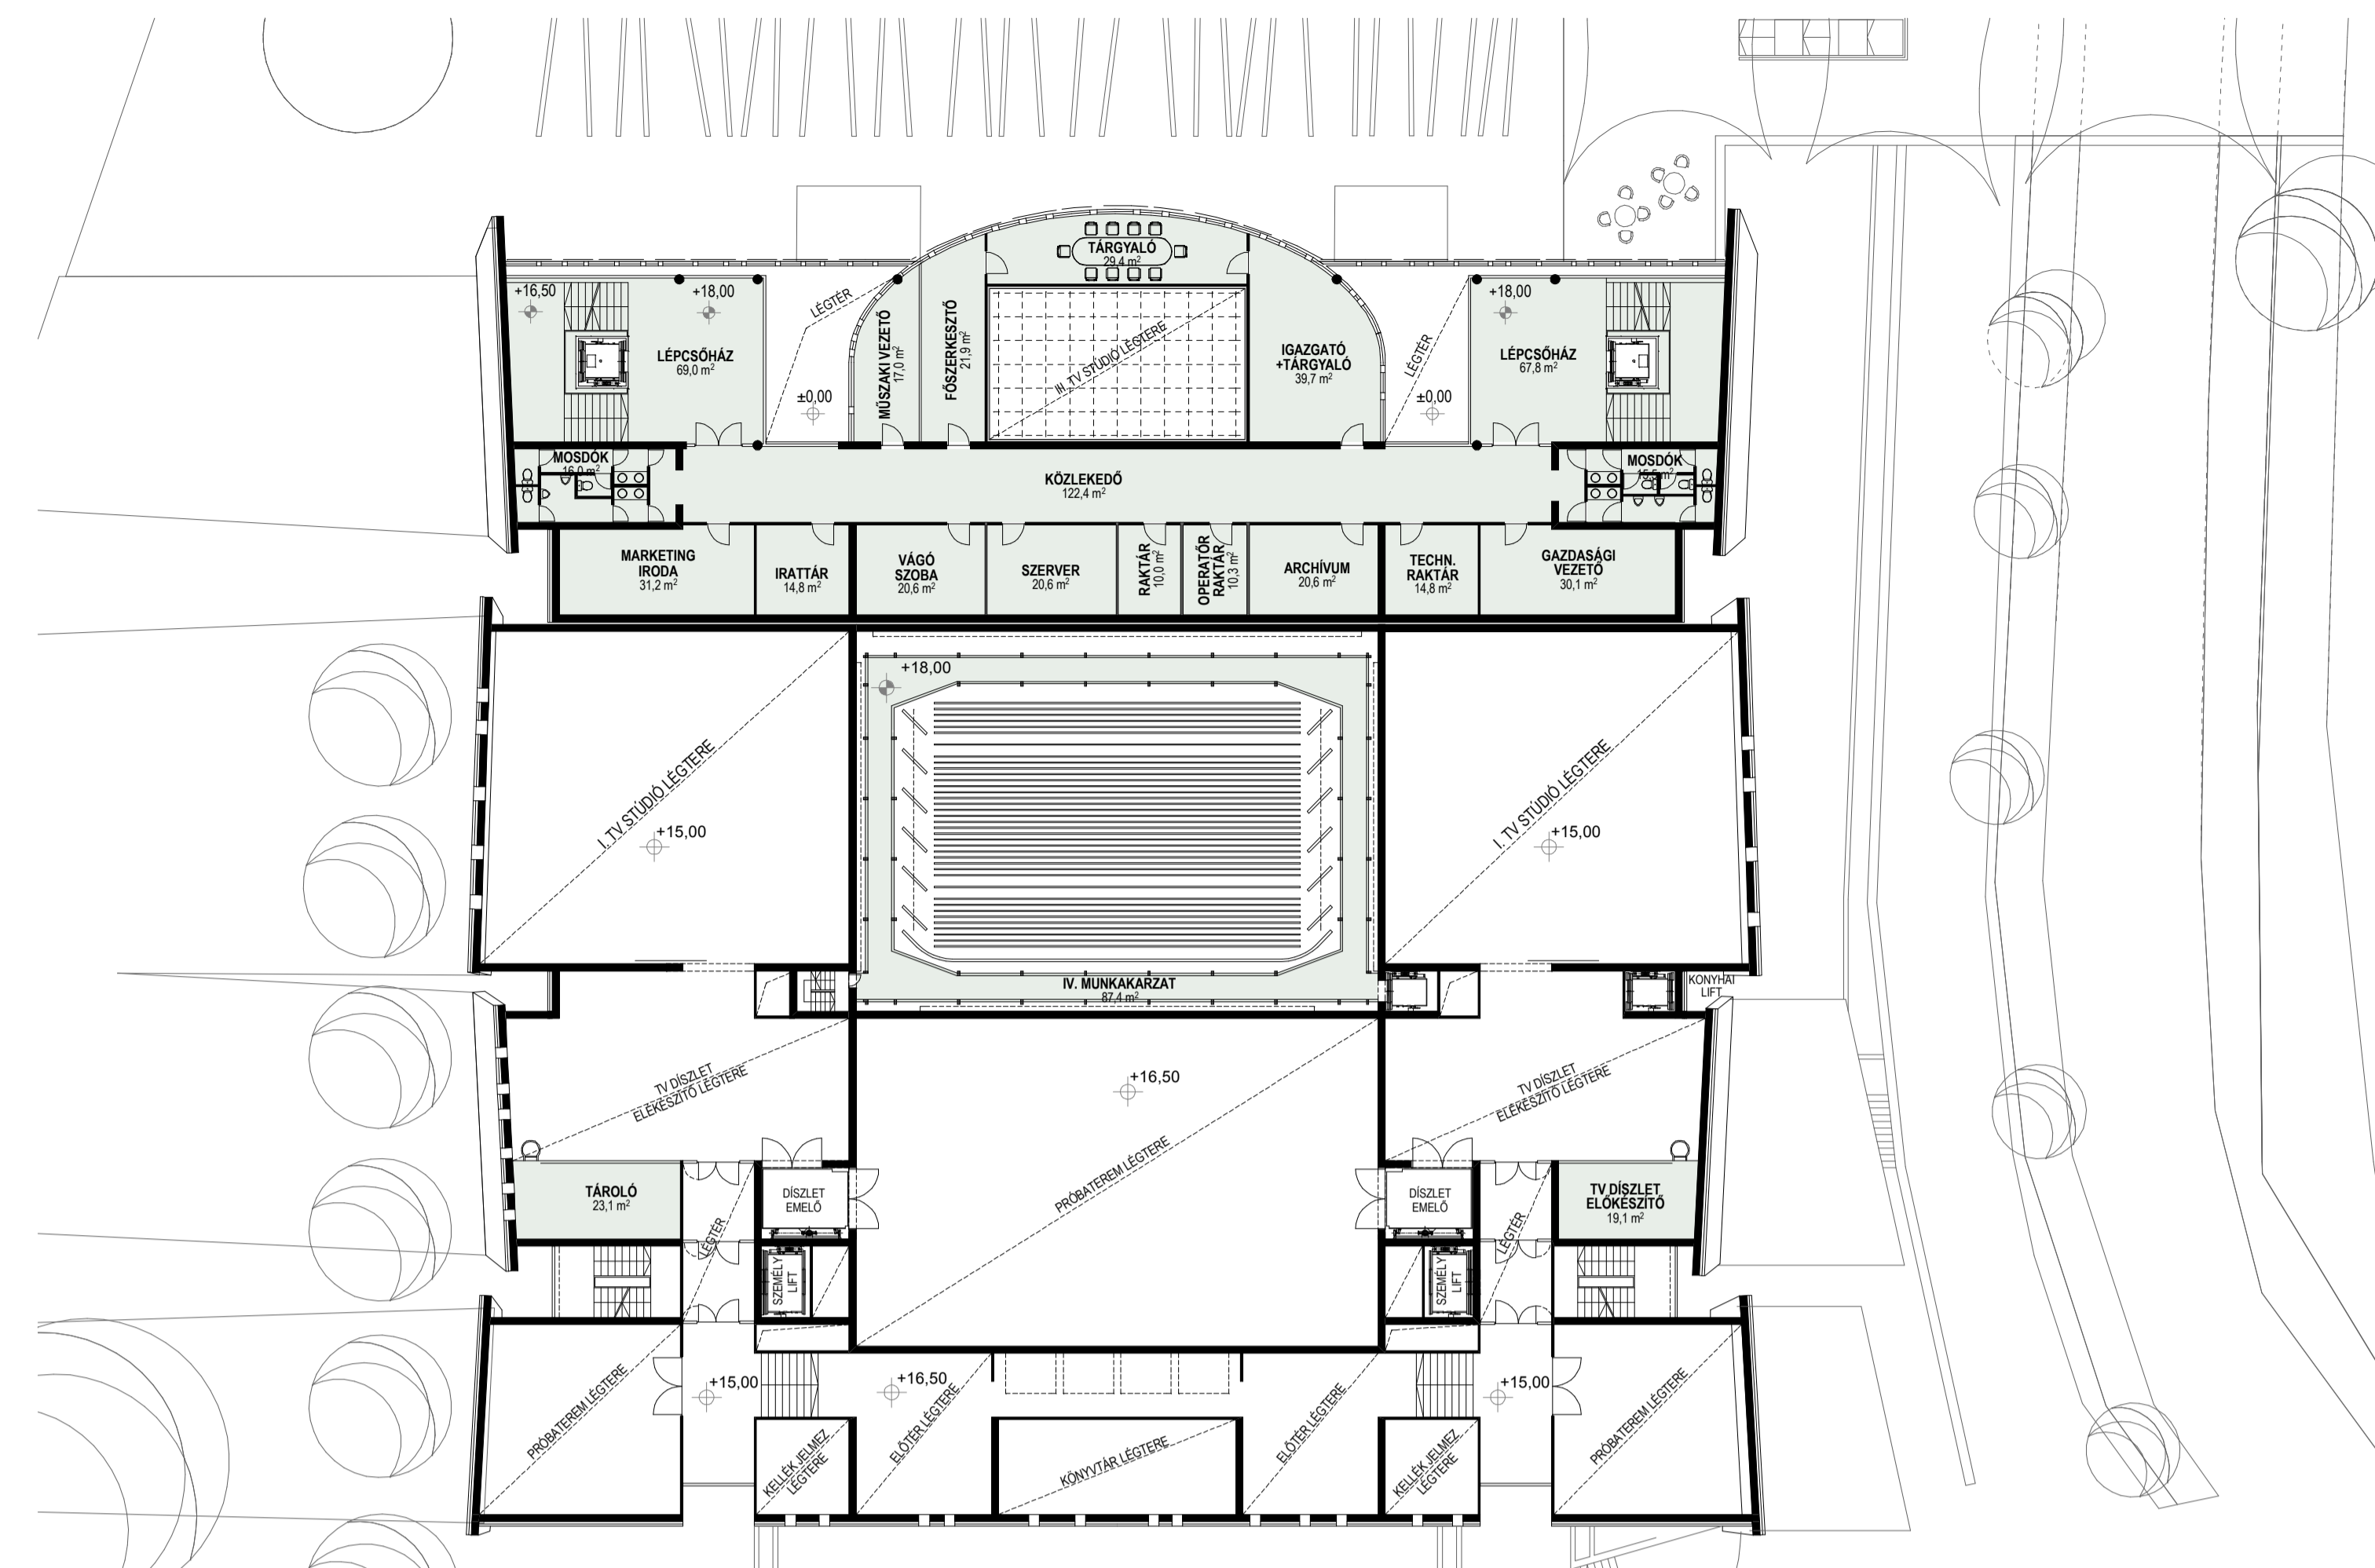

VI. EMELETI ALAPRAJZ
+18,00m M=1:250

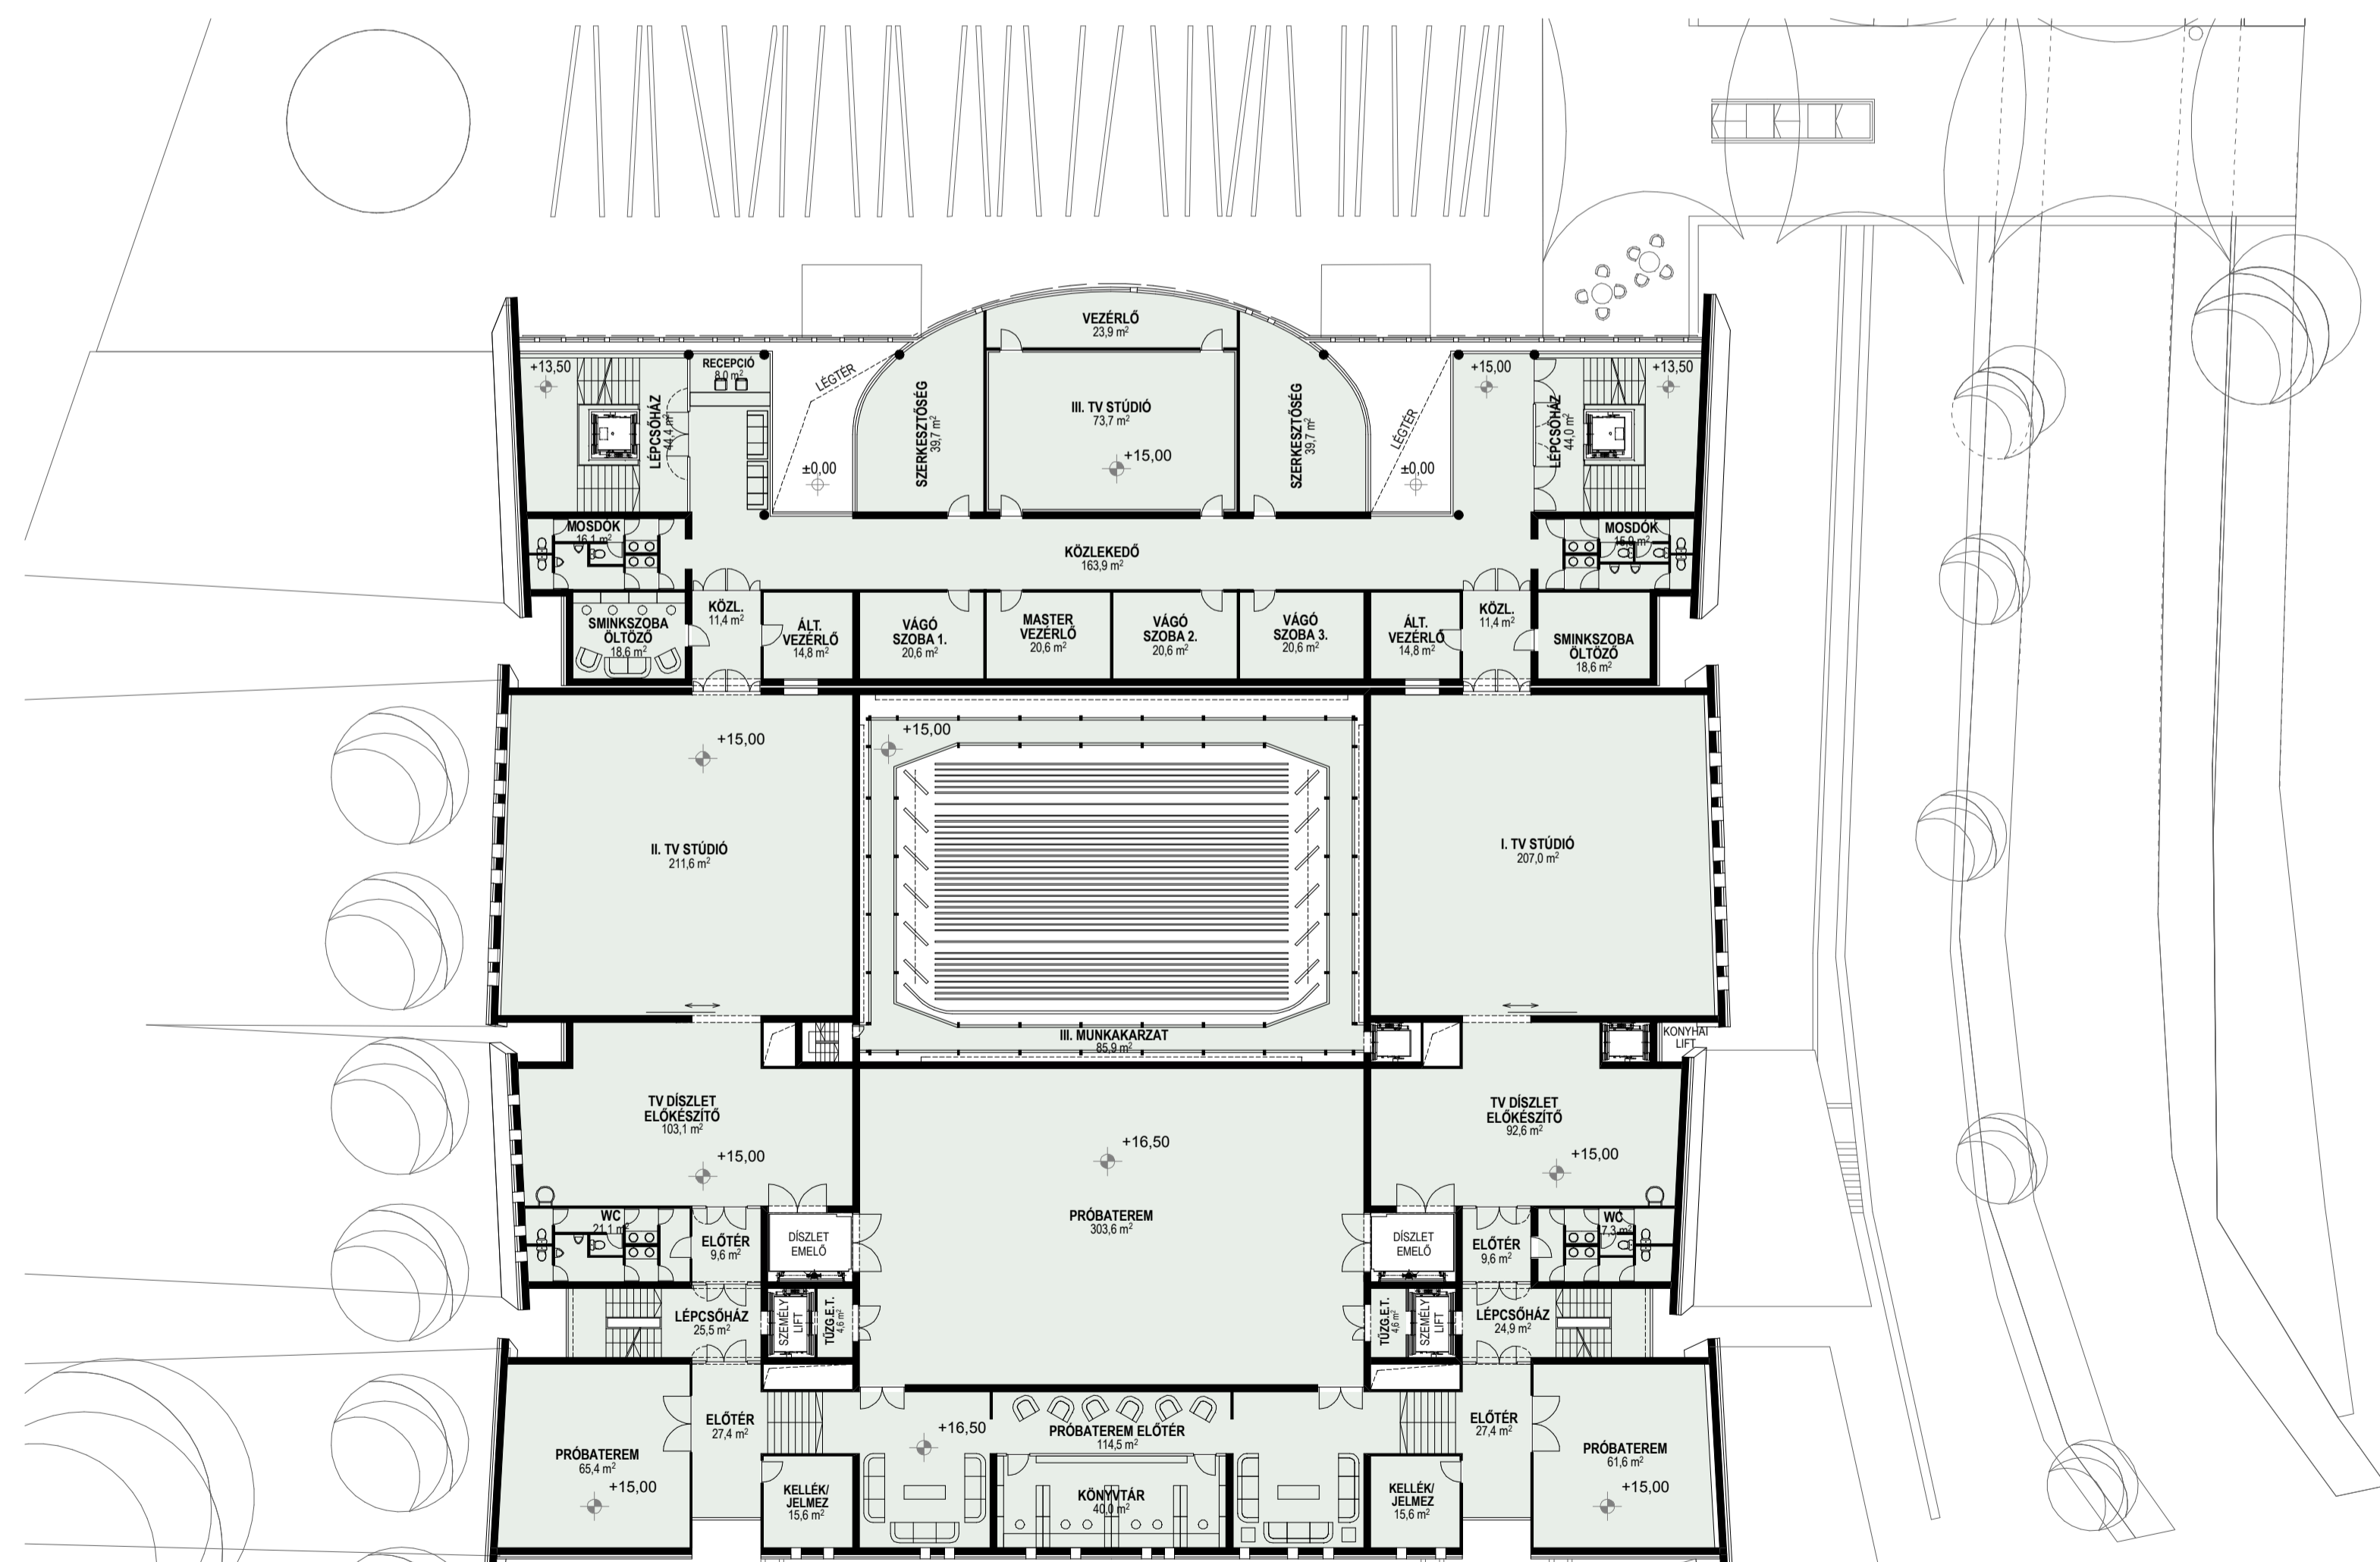

V. EMELETI ALAPRAJZ
+15,00/+16,50m M=1:250

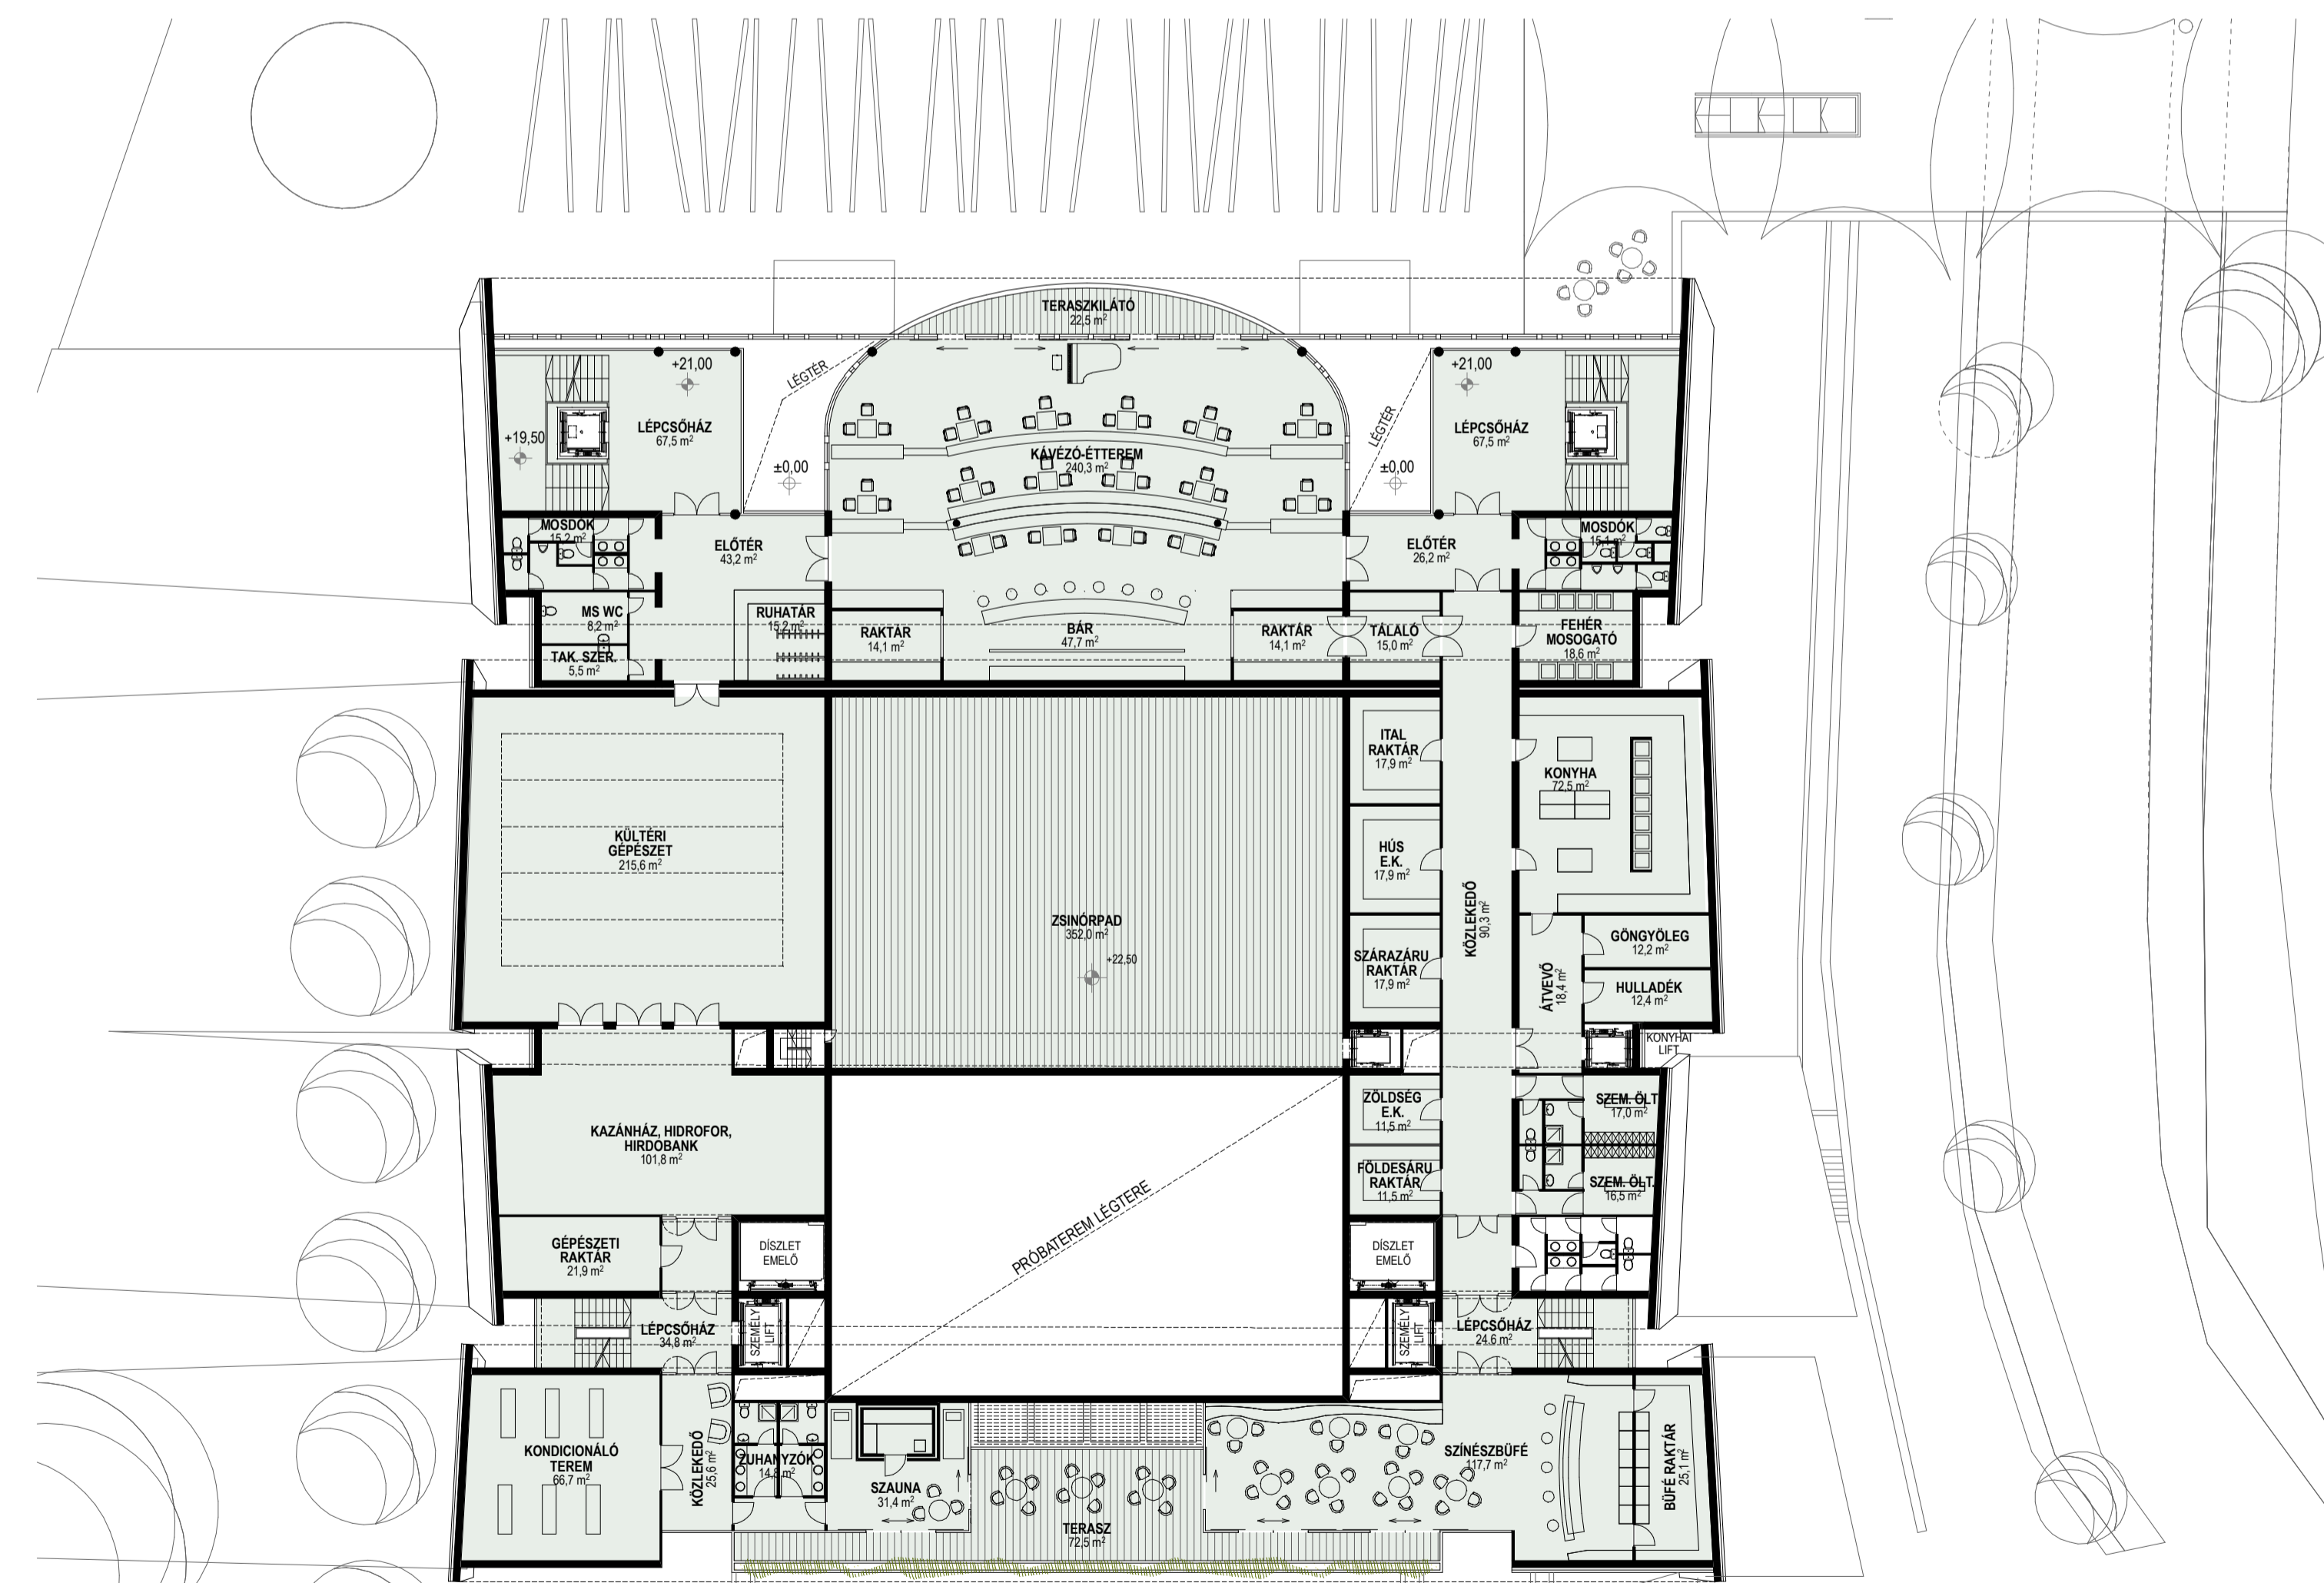

VII. EMELETI ALAPRAJZ
+21,00m M=1:250

