




NÉZŐTÉR

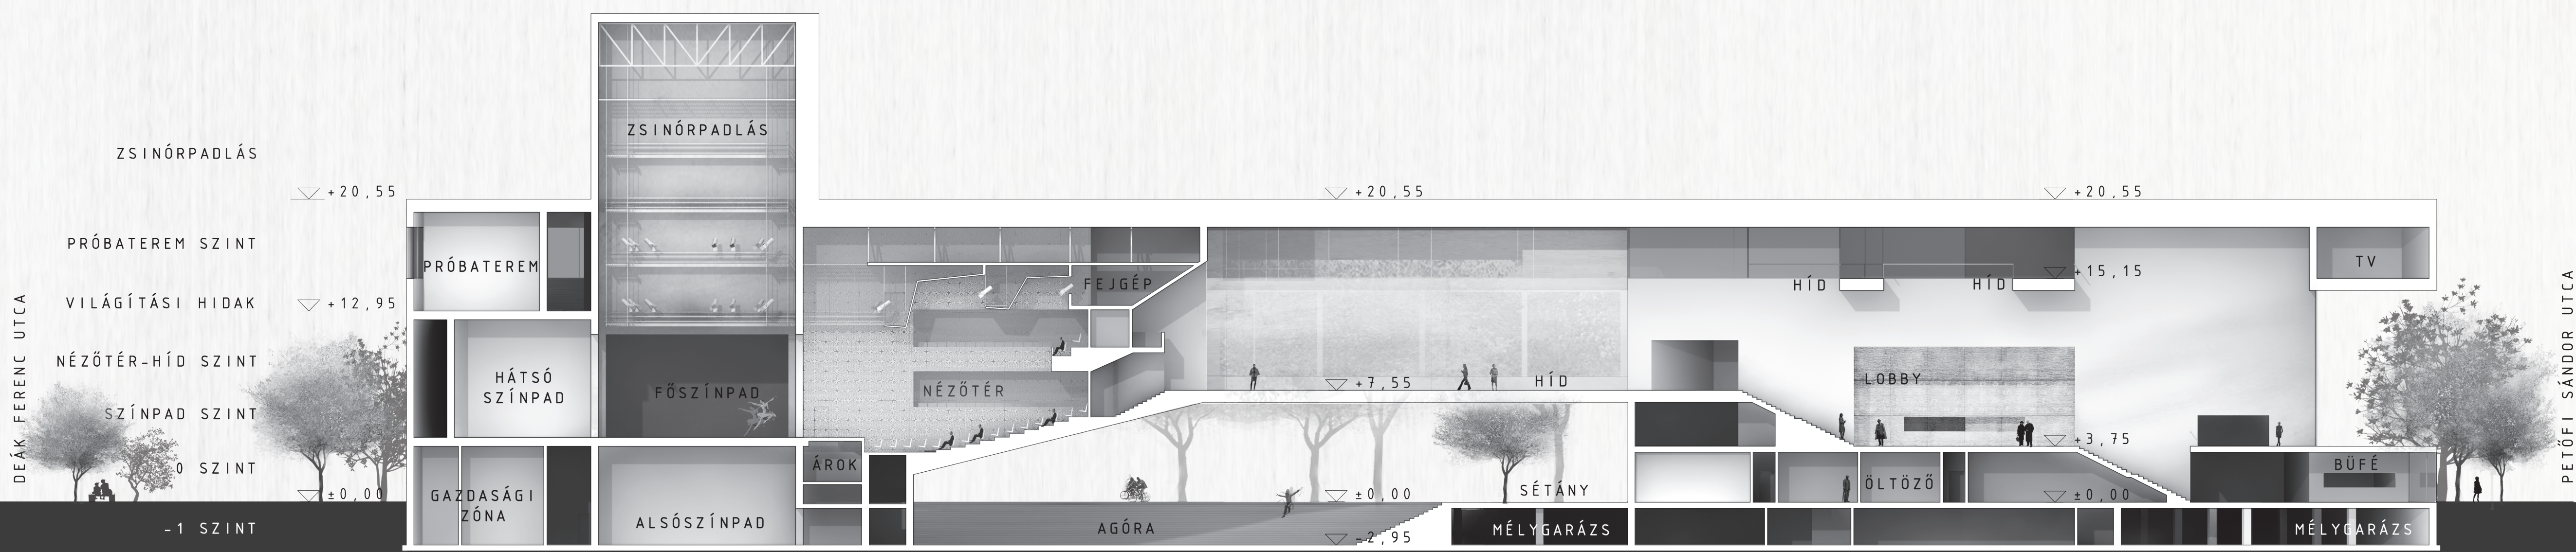

2-2 METSZET M 1:250

