




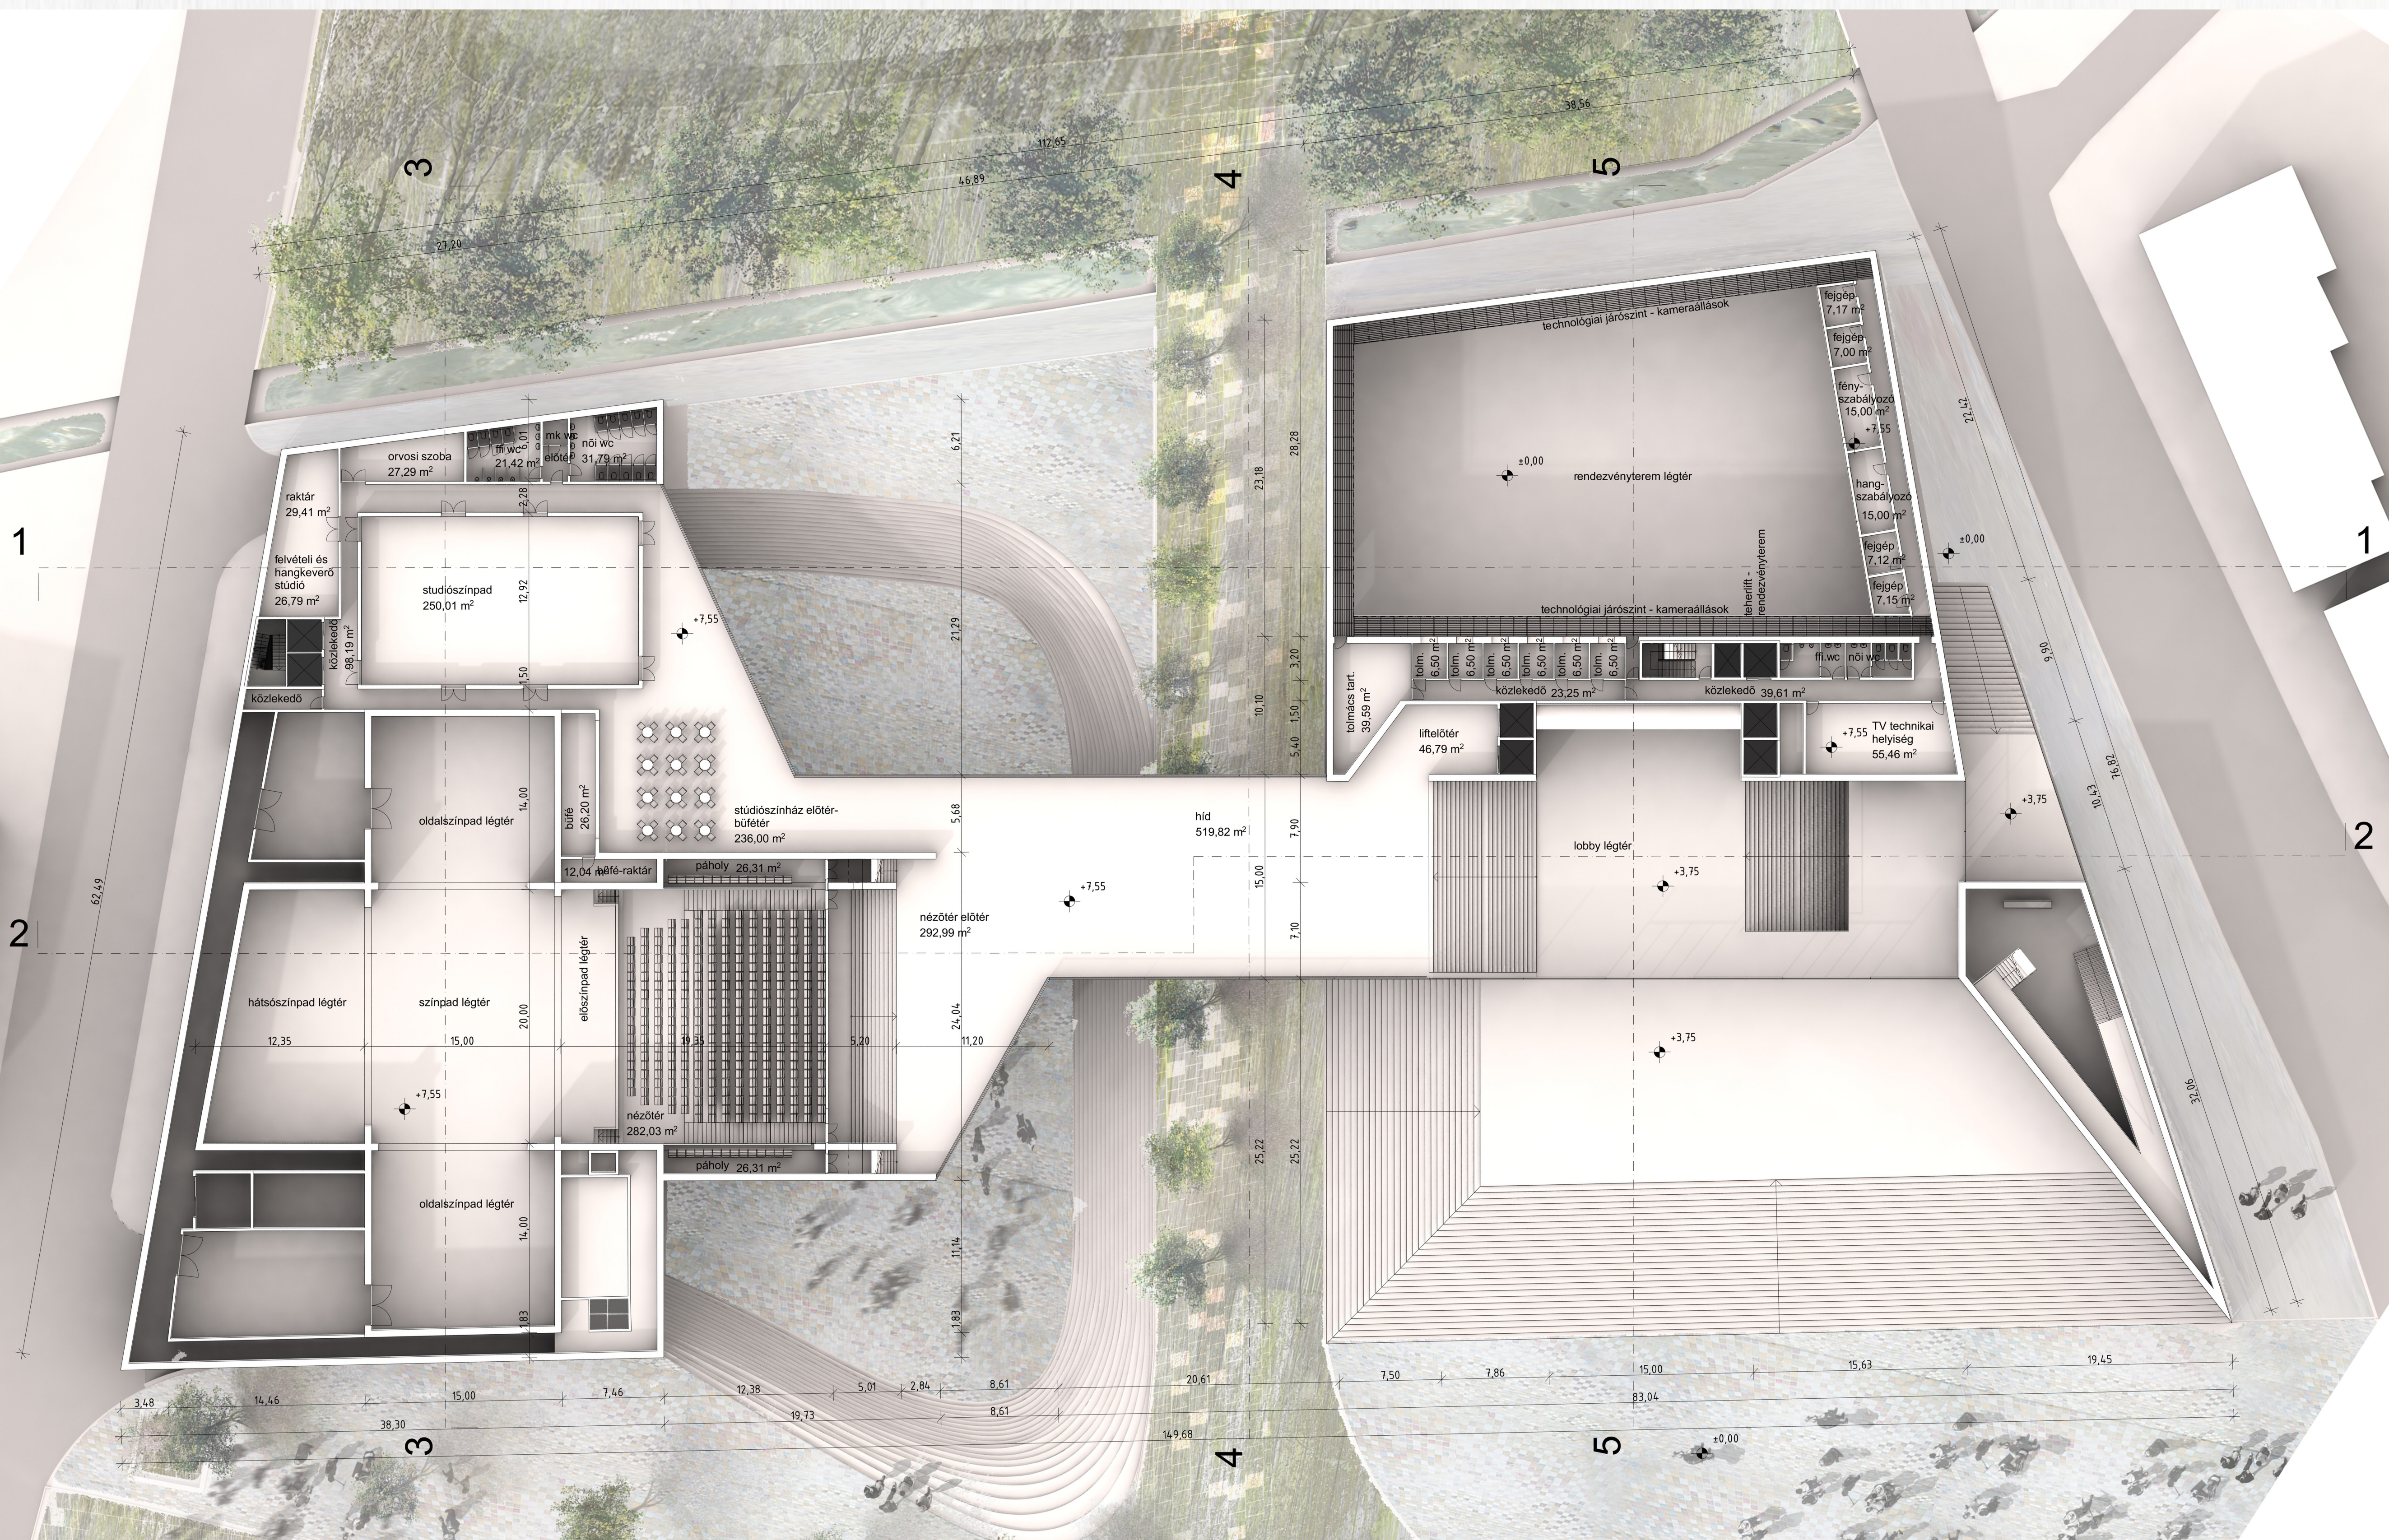

3-3 METSZET M 1:250

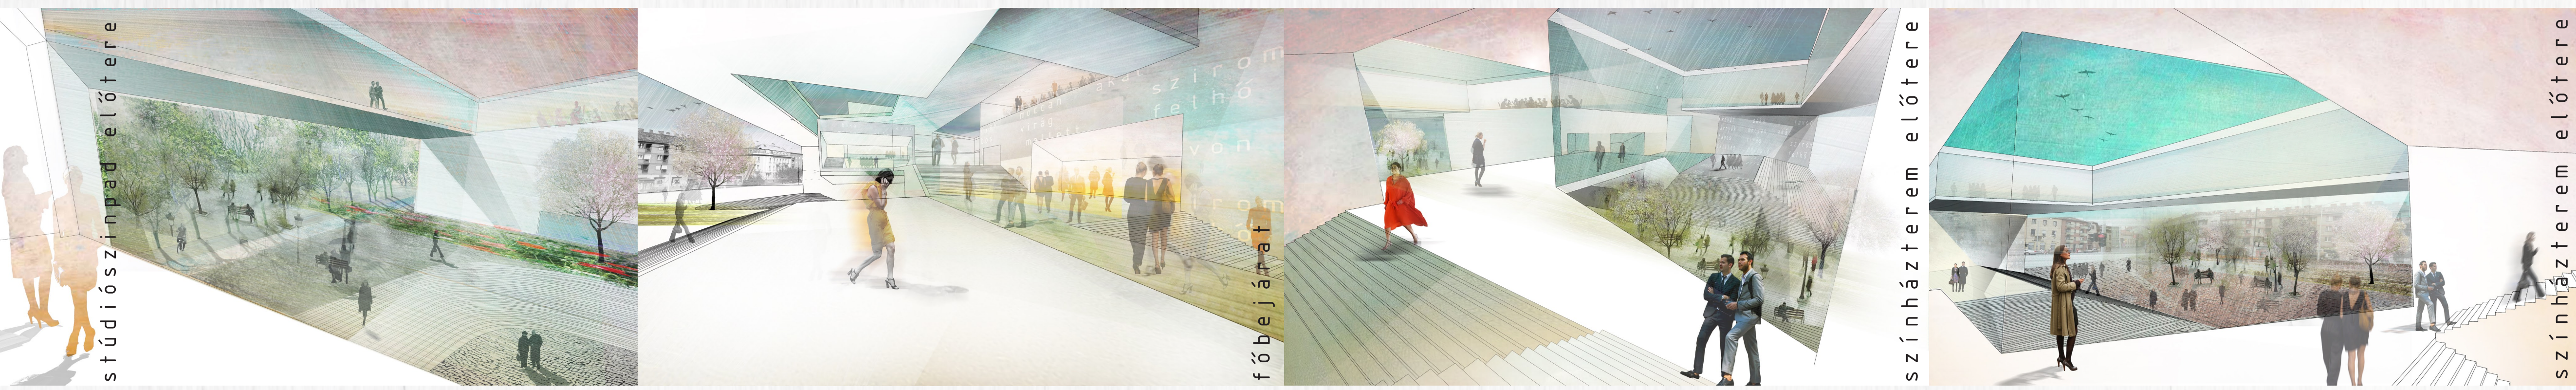

NÉZŐTÉR SZINT ALAPRAJZ M 1:250

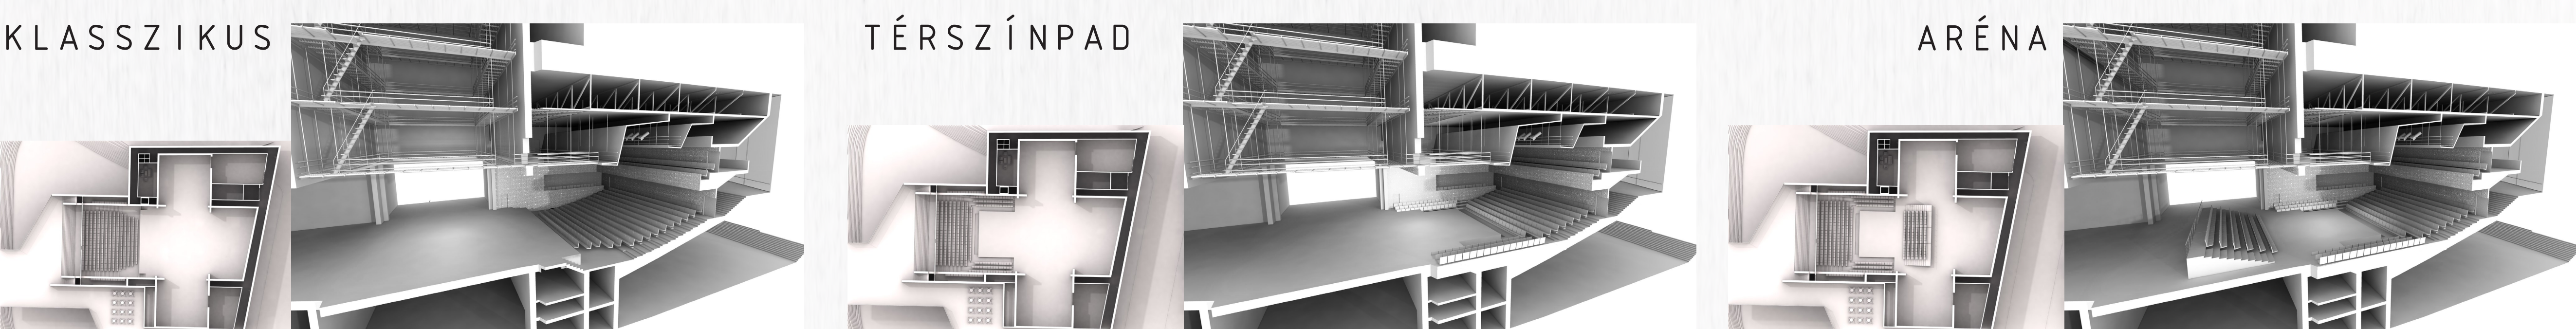

SZÍNHÁZTEREM BERENDEZÉSI SÉMÁI