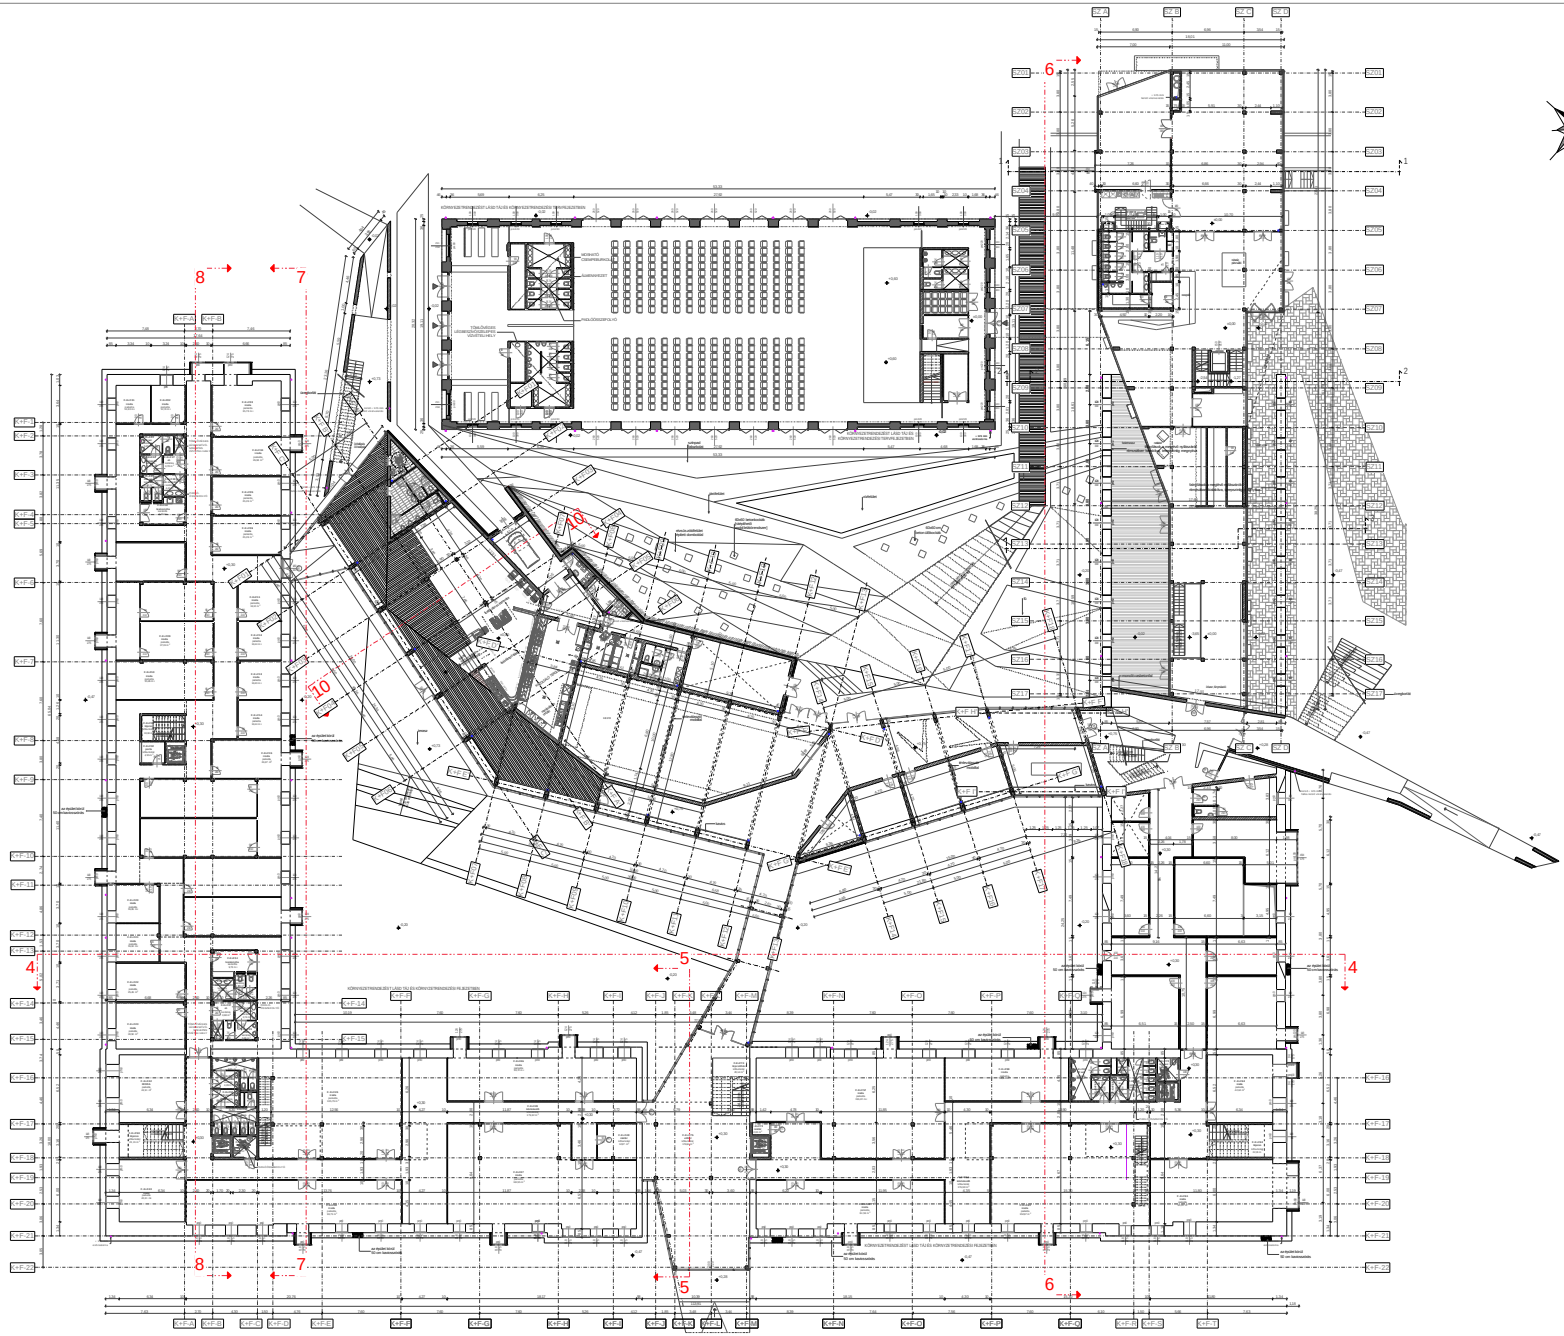

nirmana

JÁSZBERÉNYI BESZÁLLÍTÓI TUDÁSKÖZPONT

ÉPÍTÉSI ENGEDÉLYEZÉSI TERV

2008.augusztus

nirmana építészíroda - vezetõ tervezõ: Vékony Péter

FÖLDSZINT